



Il Sindaco di Napoli
Commissario delegato ex O.P.C.M.
n.3566 del 05/03/07



Oggetto
AMPLIAMENTO DEL PARCHEGGIO DI SCAMBIO
INTEGRATO CHIAIANO

PROGETTO ESECUTIVO

Titolo elaborato
Edificio
Piante con segnaletica orizzontale

Codice
EG A22

Il Commissario Delegato
Sindaco di Napoli

on. Rosa Iervolino Russo

Il Soggetto Attuatore

on. Luigi Massa





Responsabile Unico del Procedimento
Ing. Gianfranco Pomicino

Progettisti
Ing. Fiorenzo De Cicco
Ing. Rodolfo Fiscianno
arch. Armando Tagliatela

data SETTEMBRE 2009

revisione 0

scala 1/200

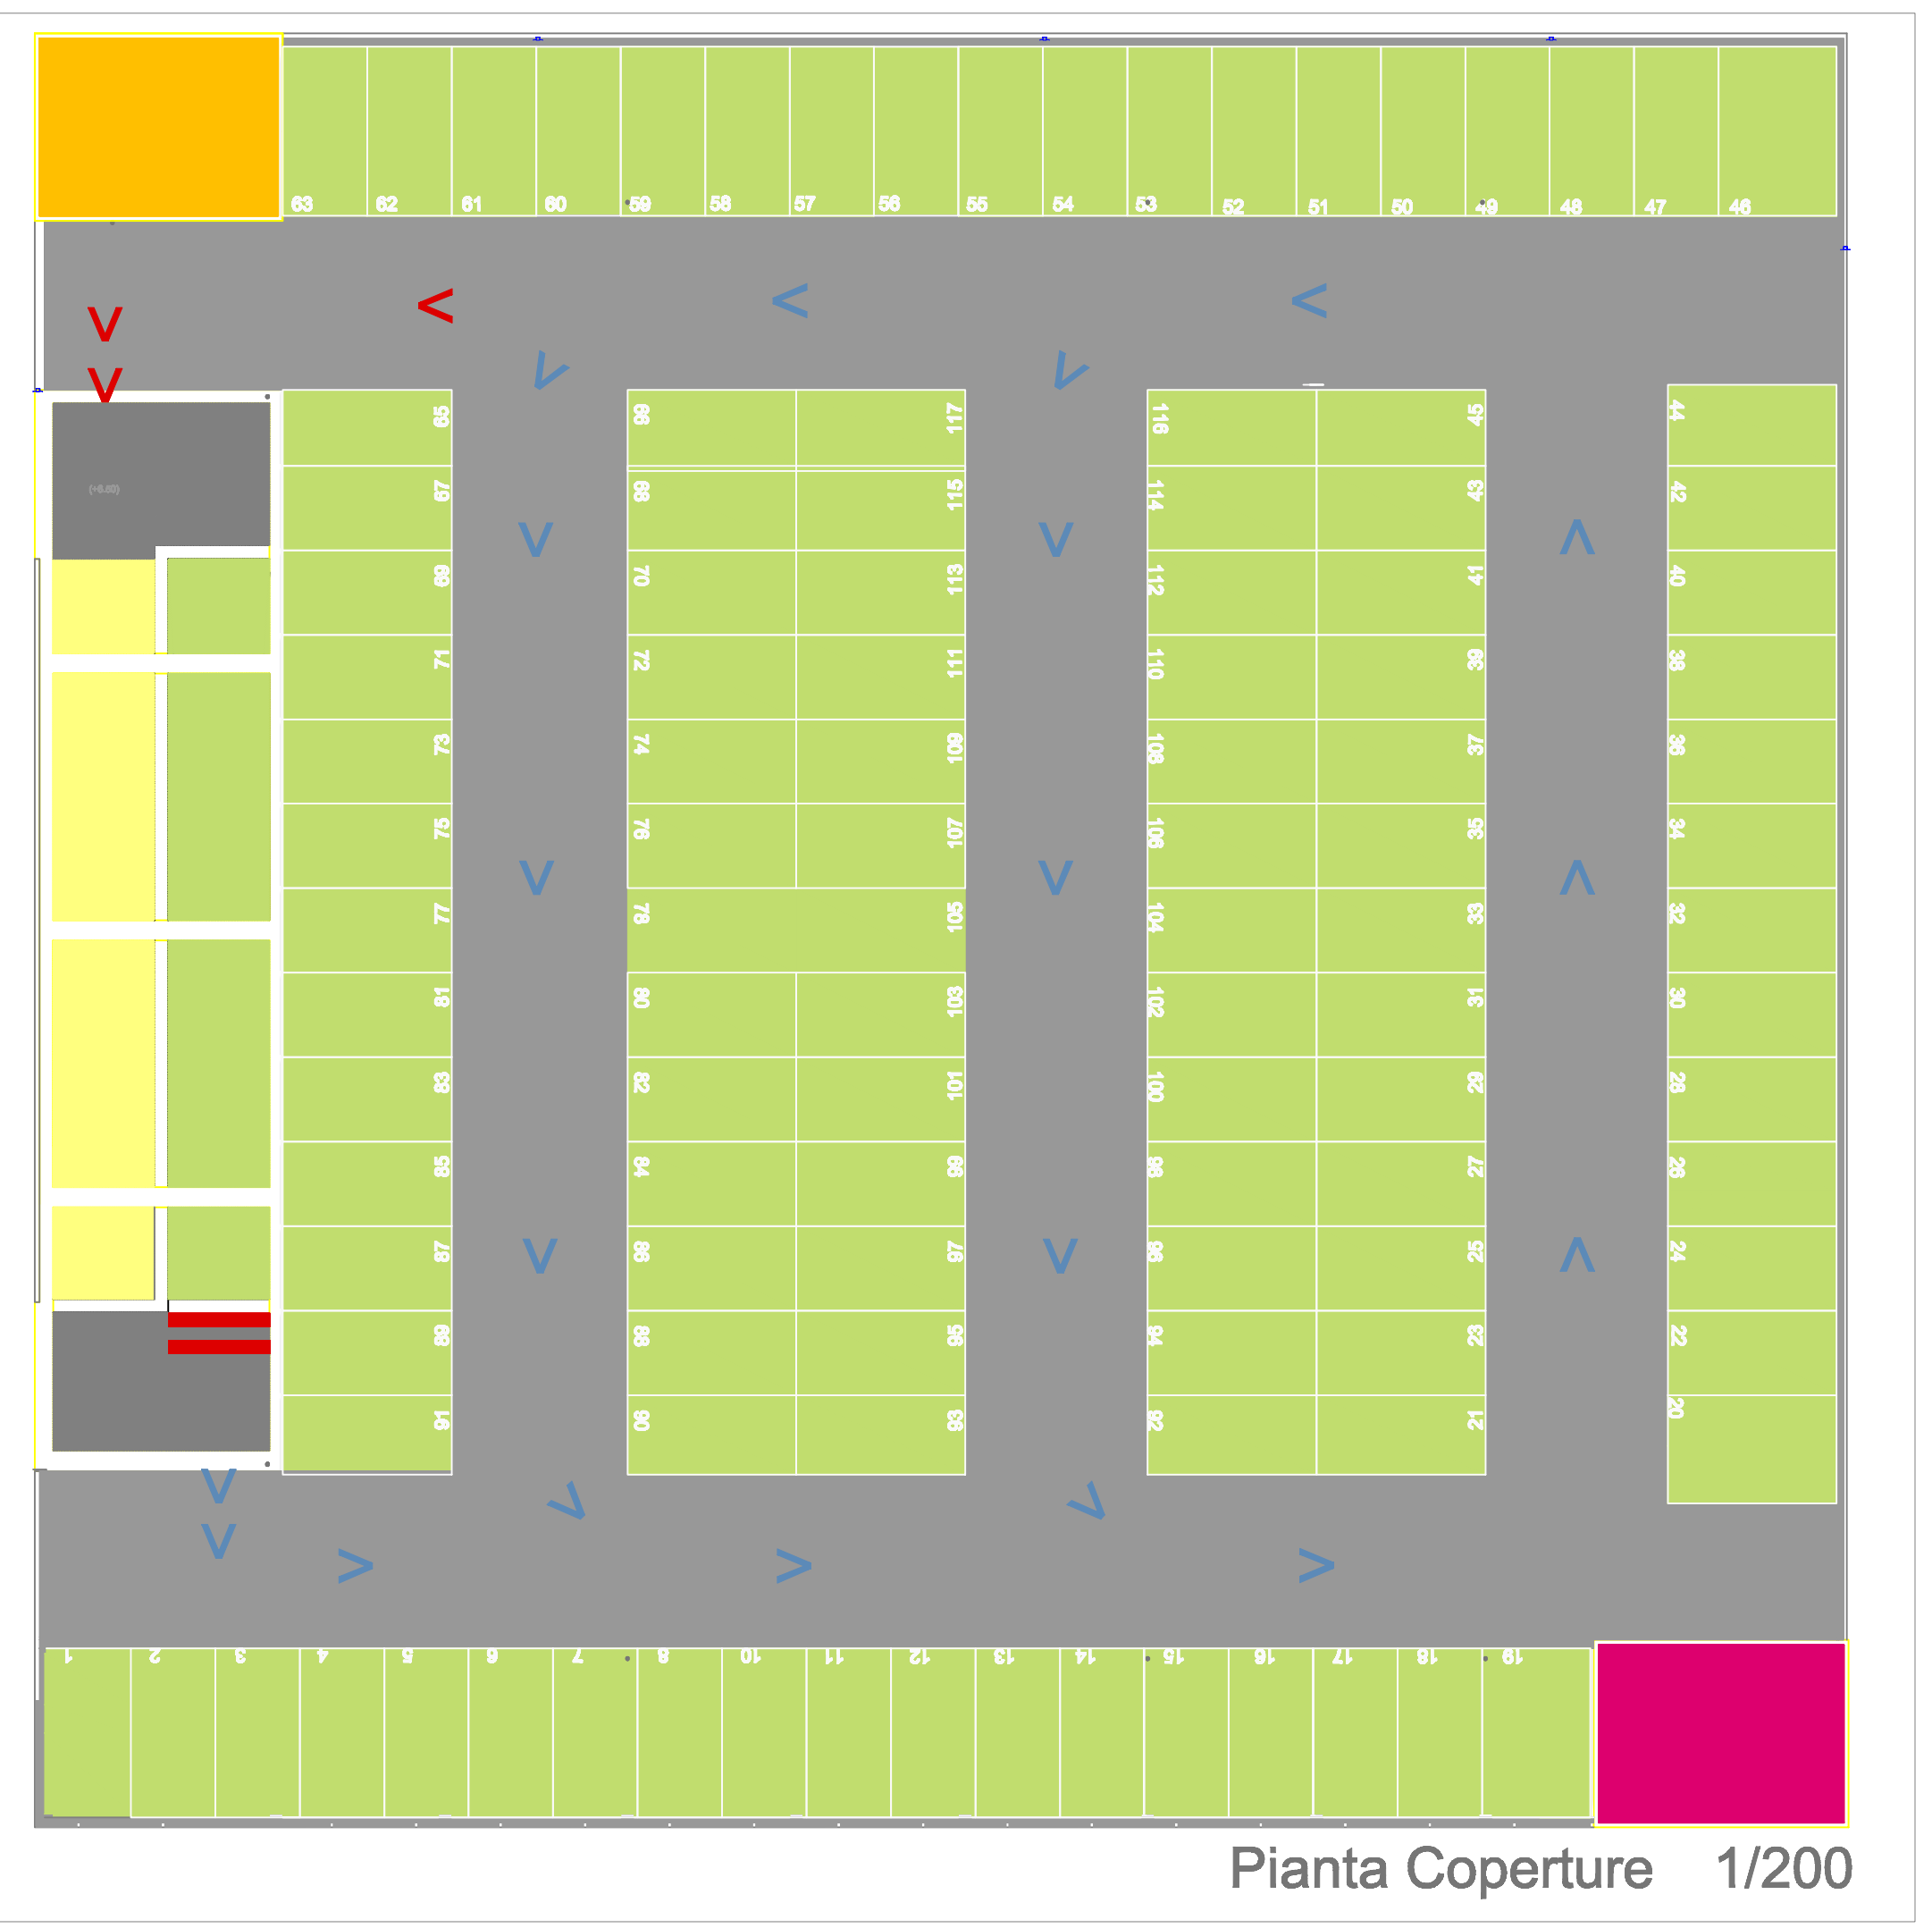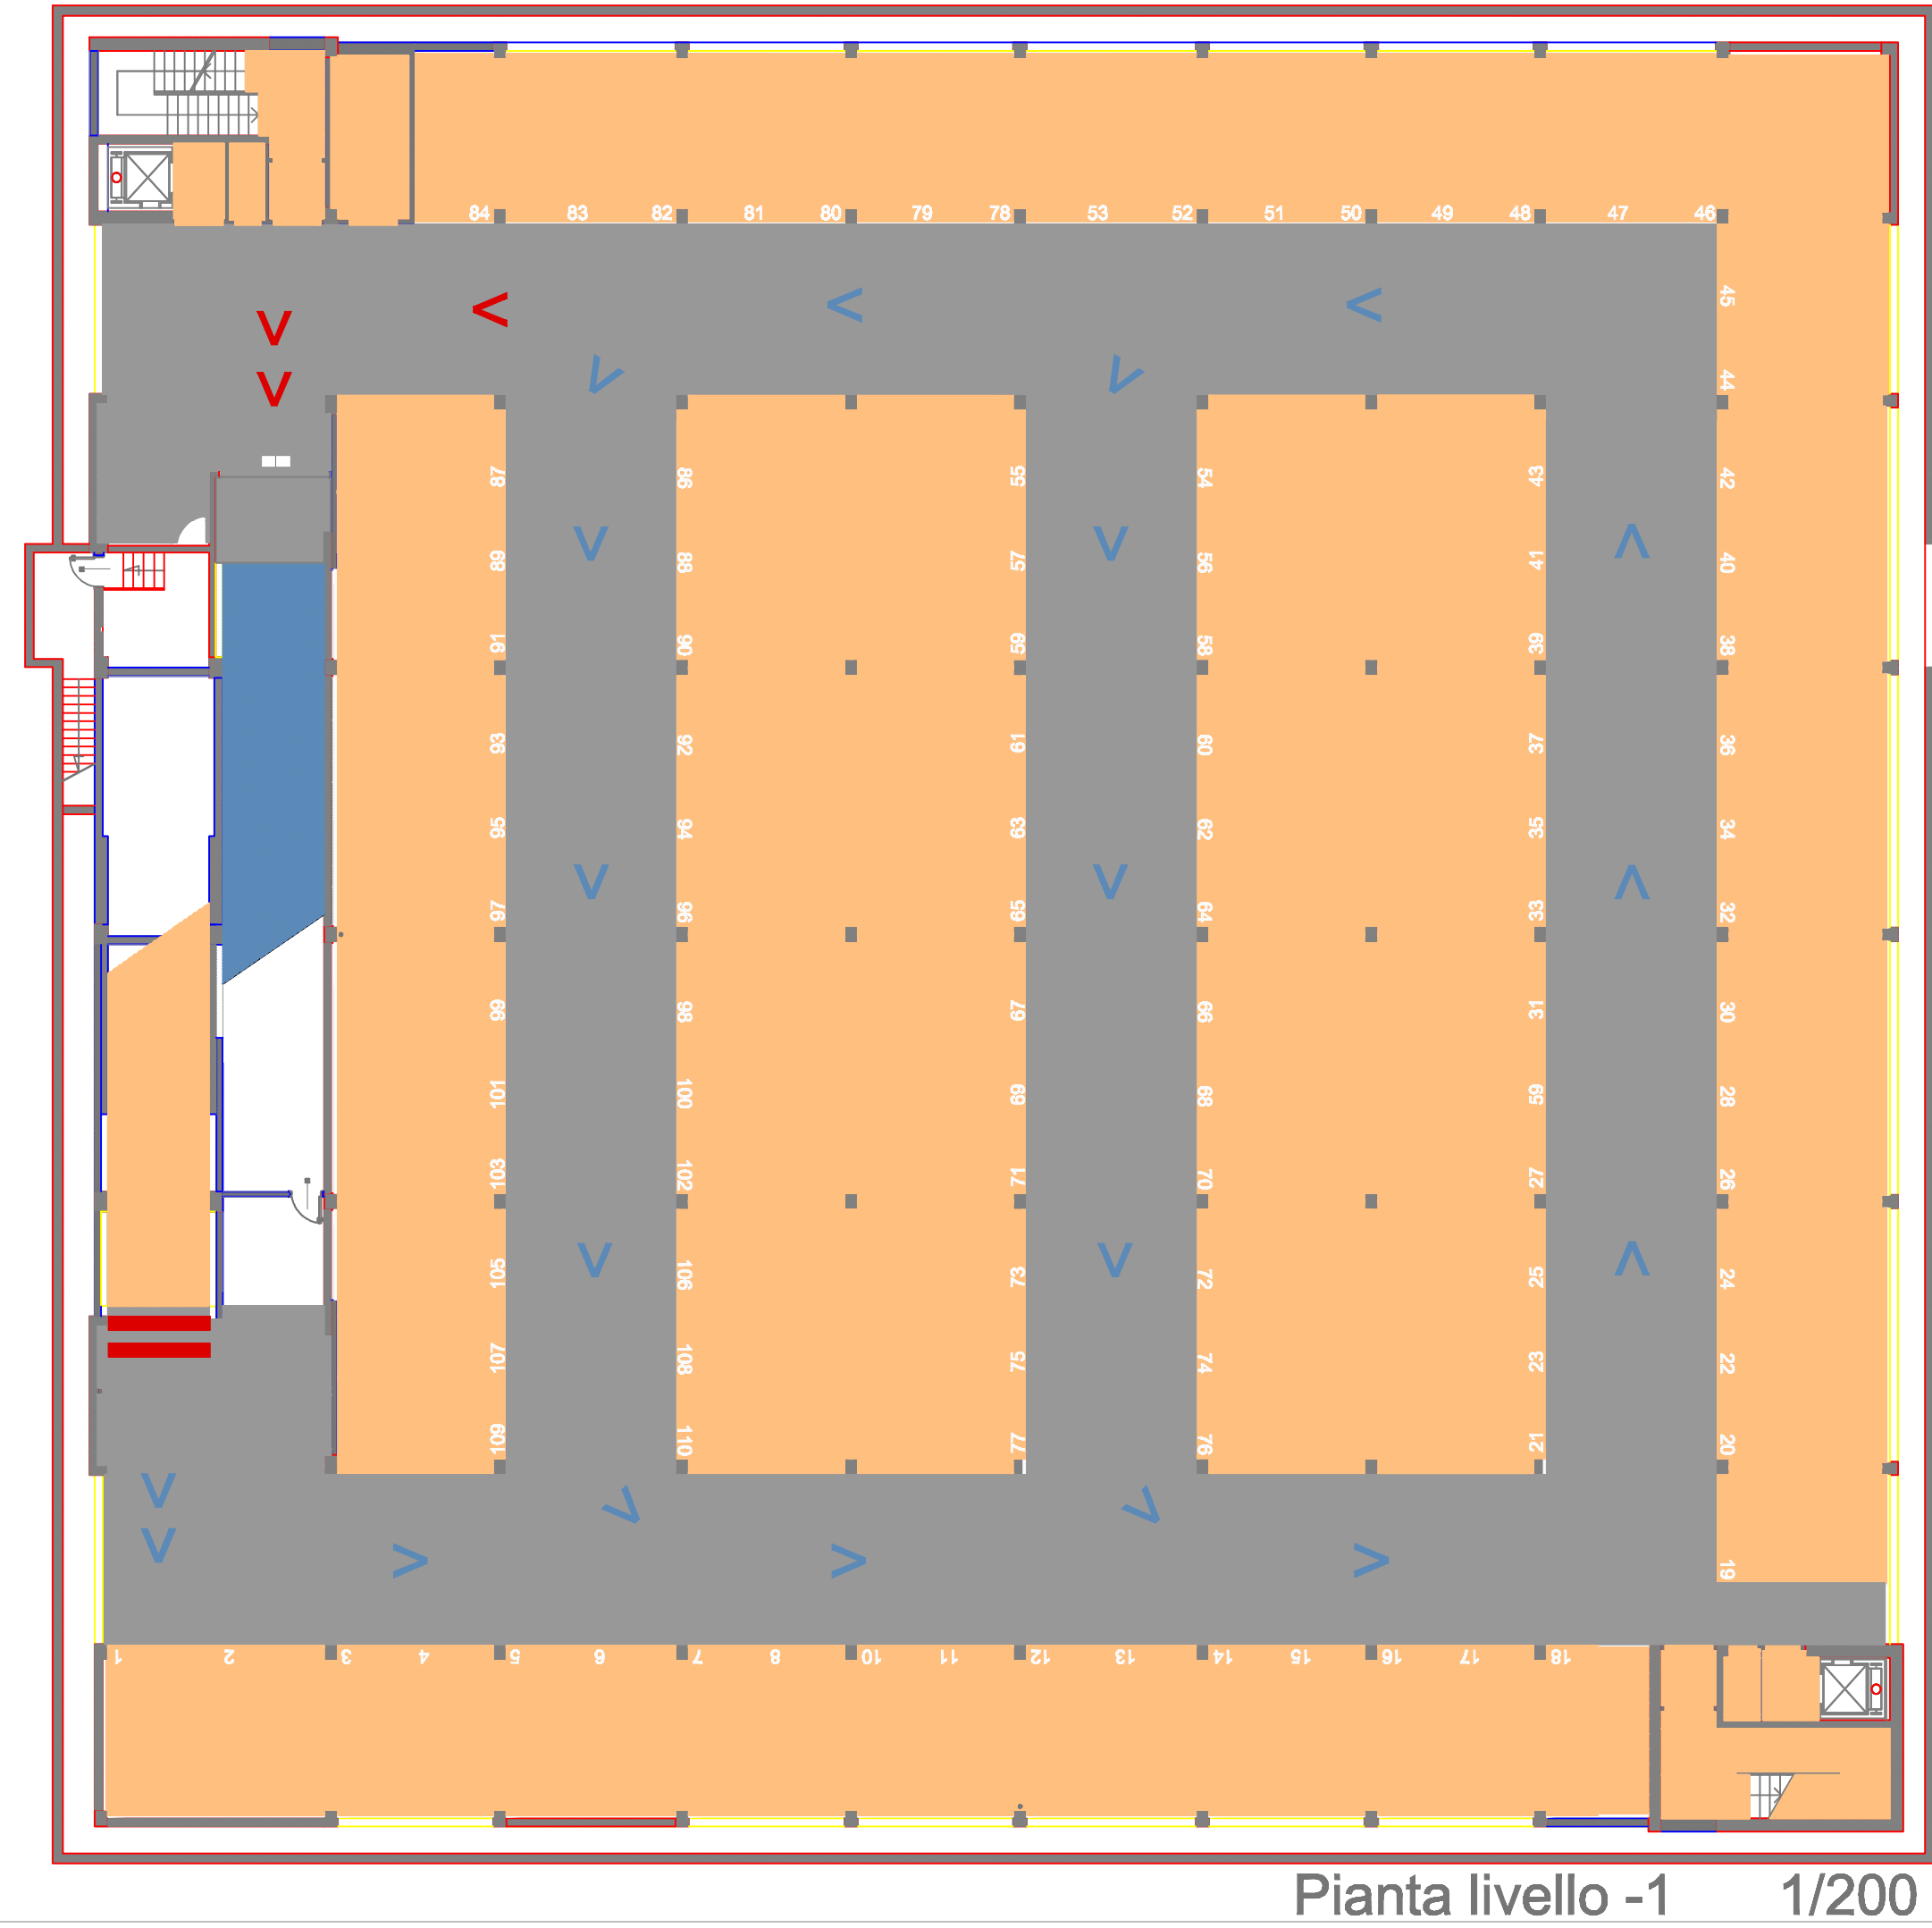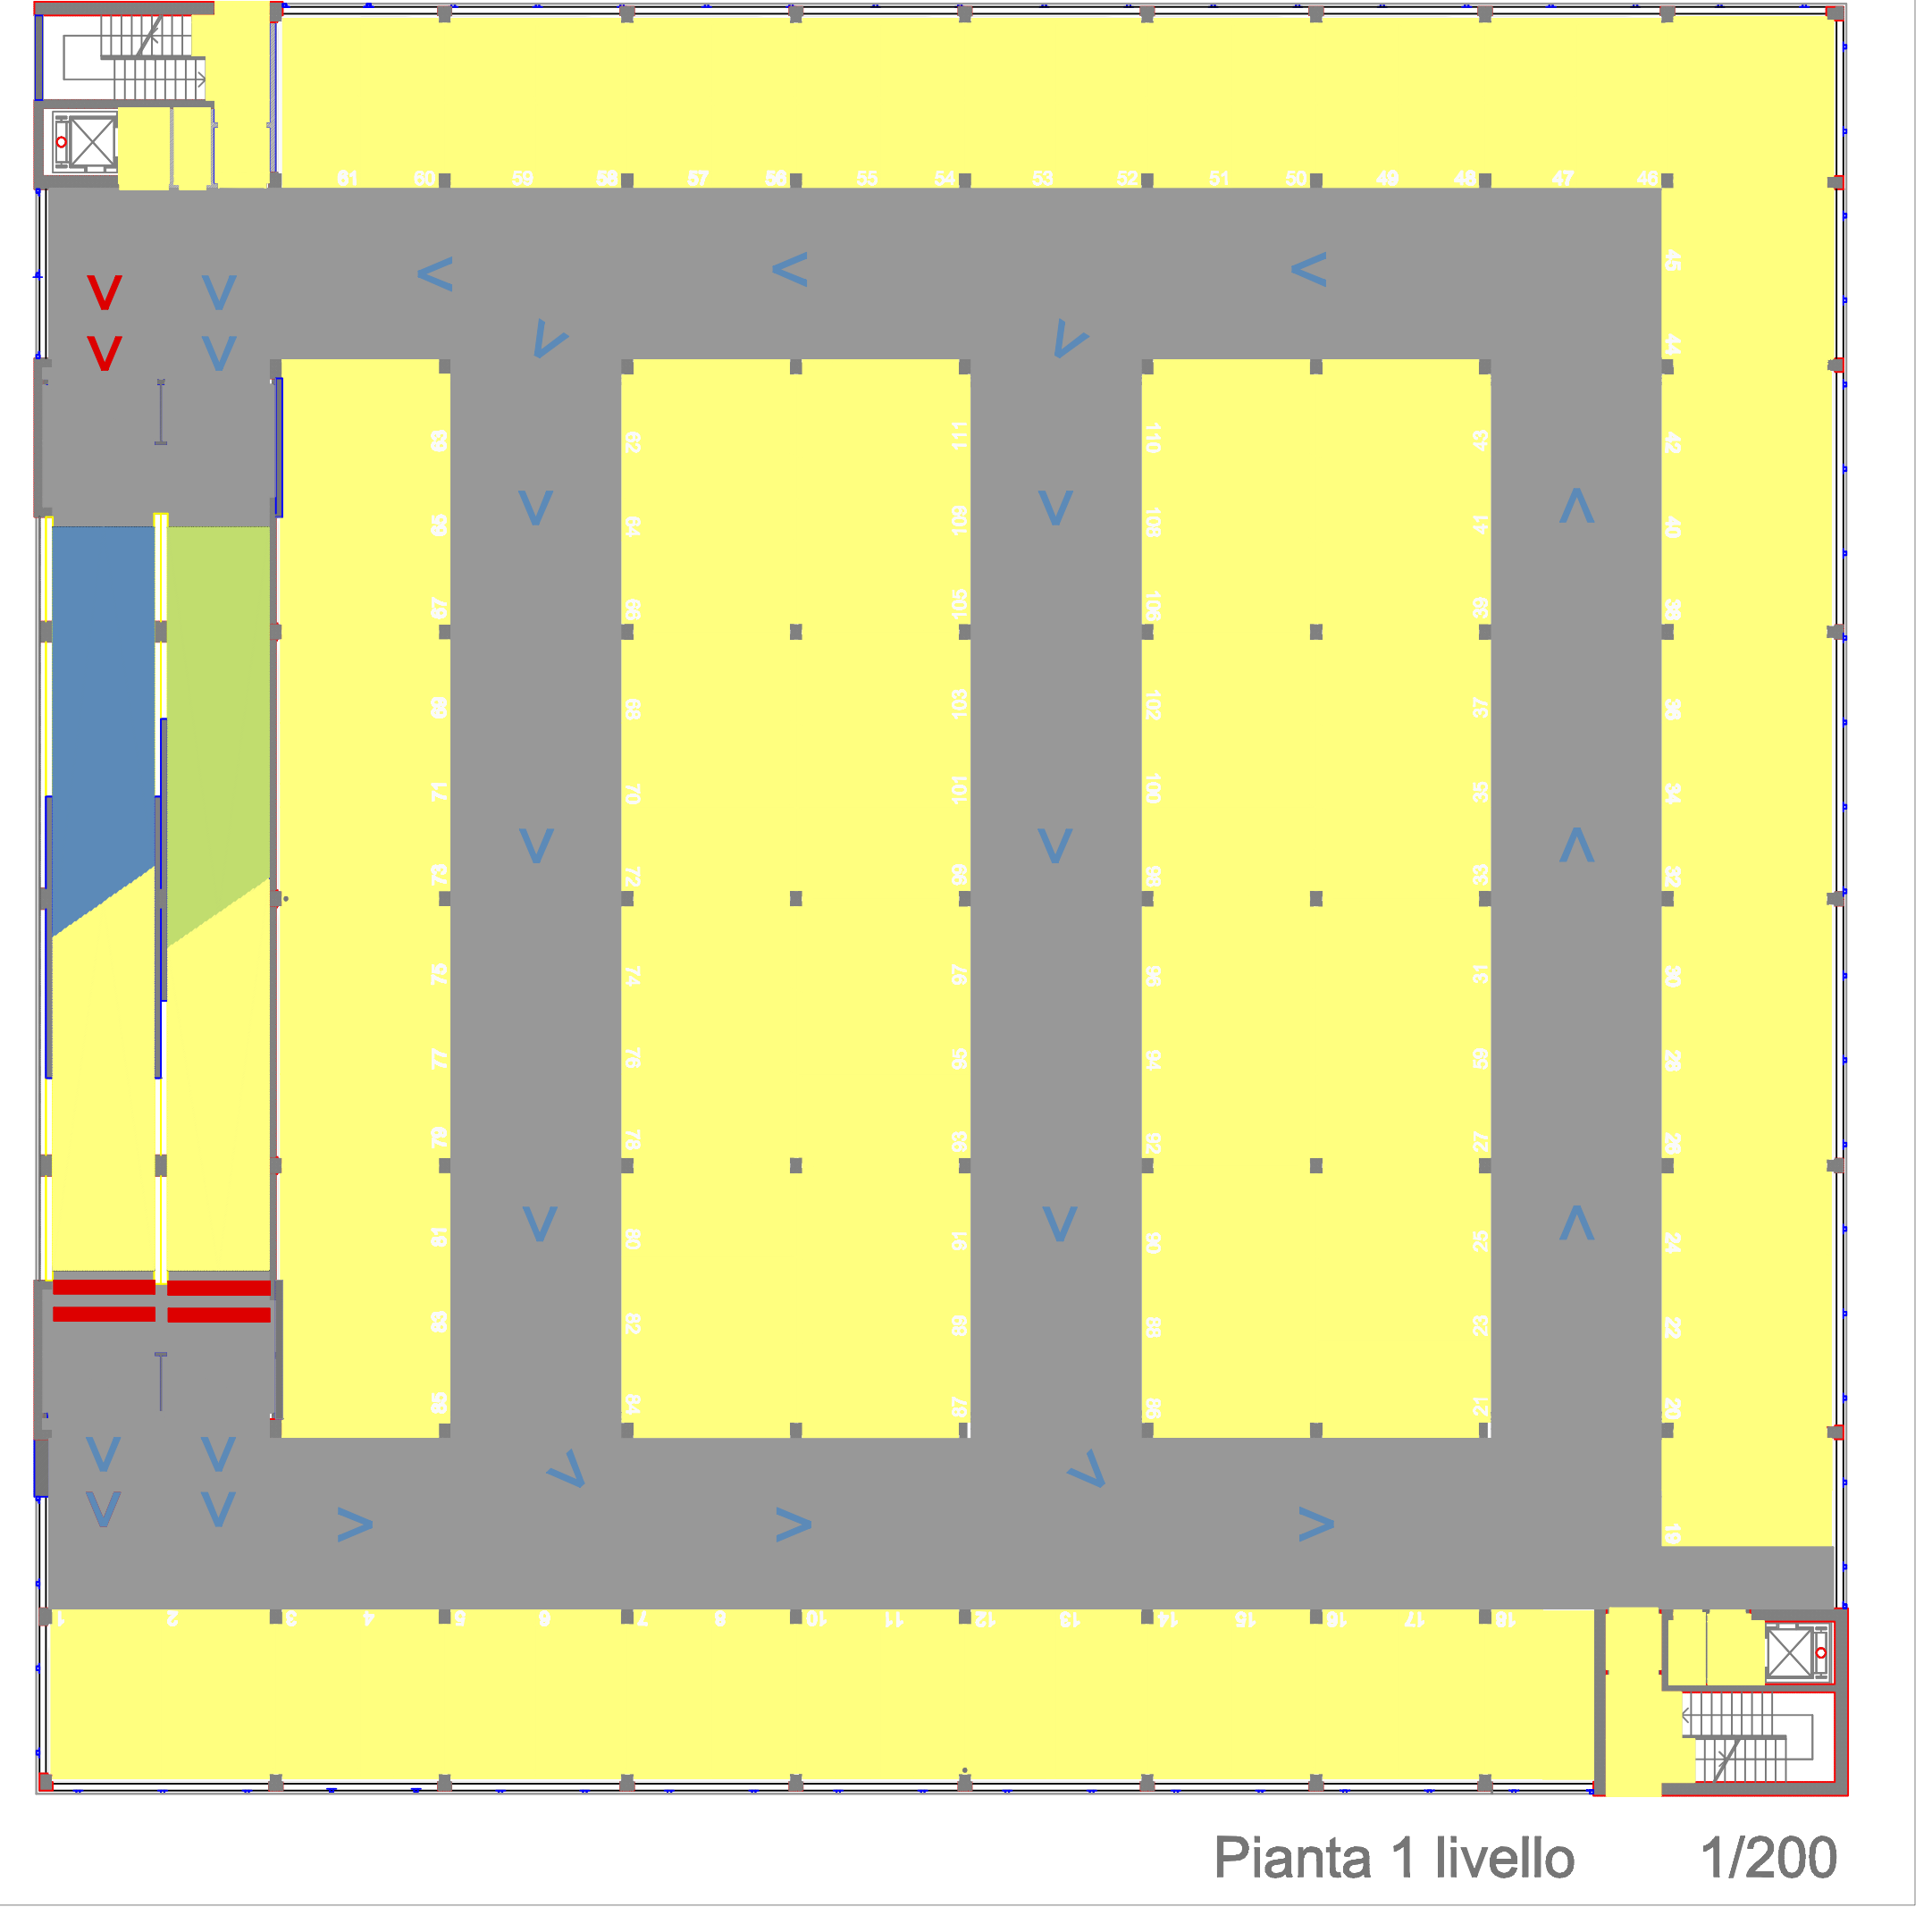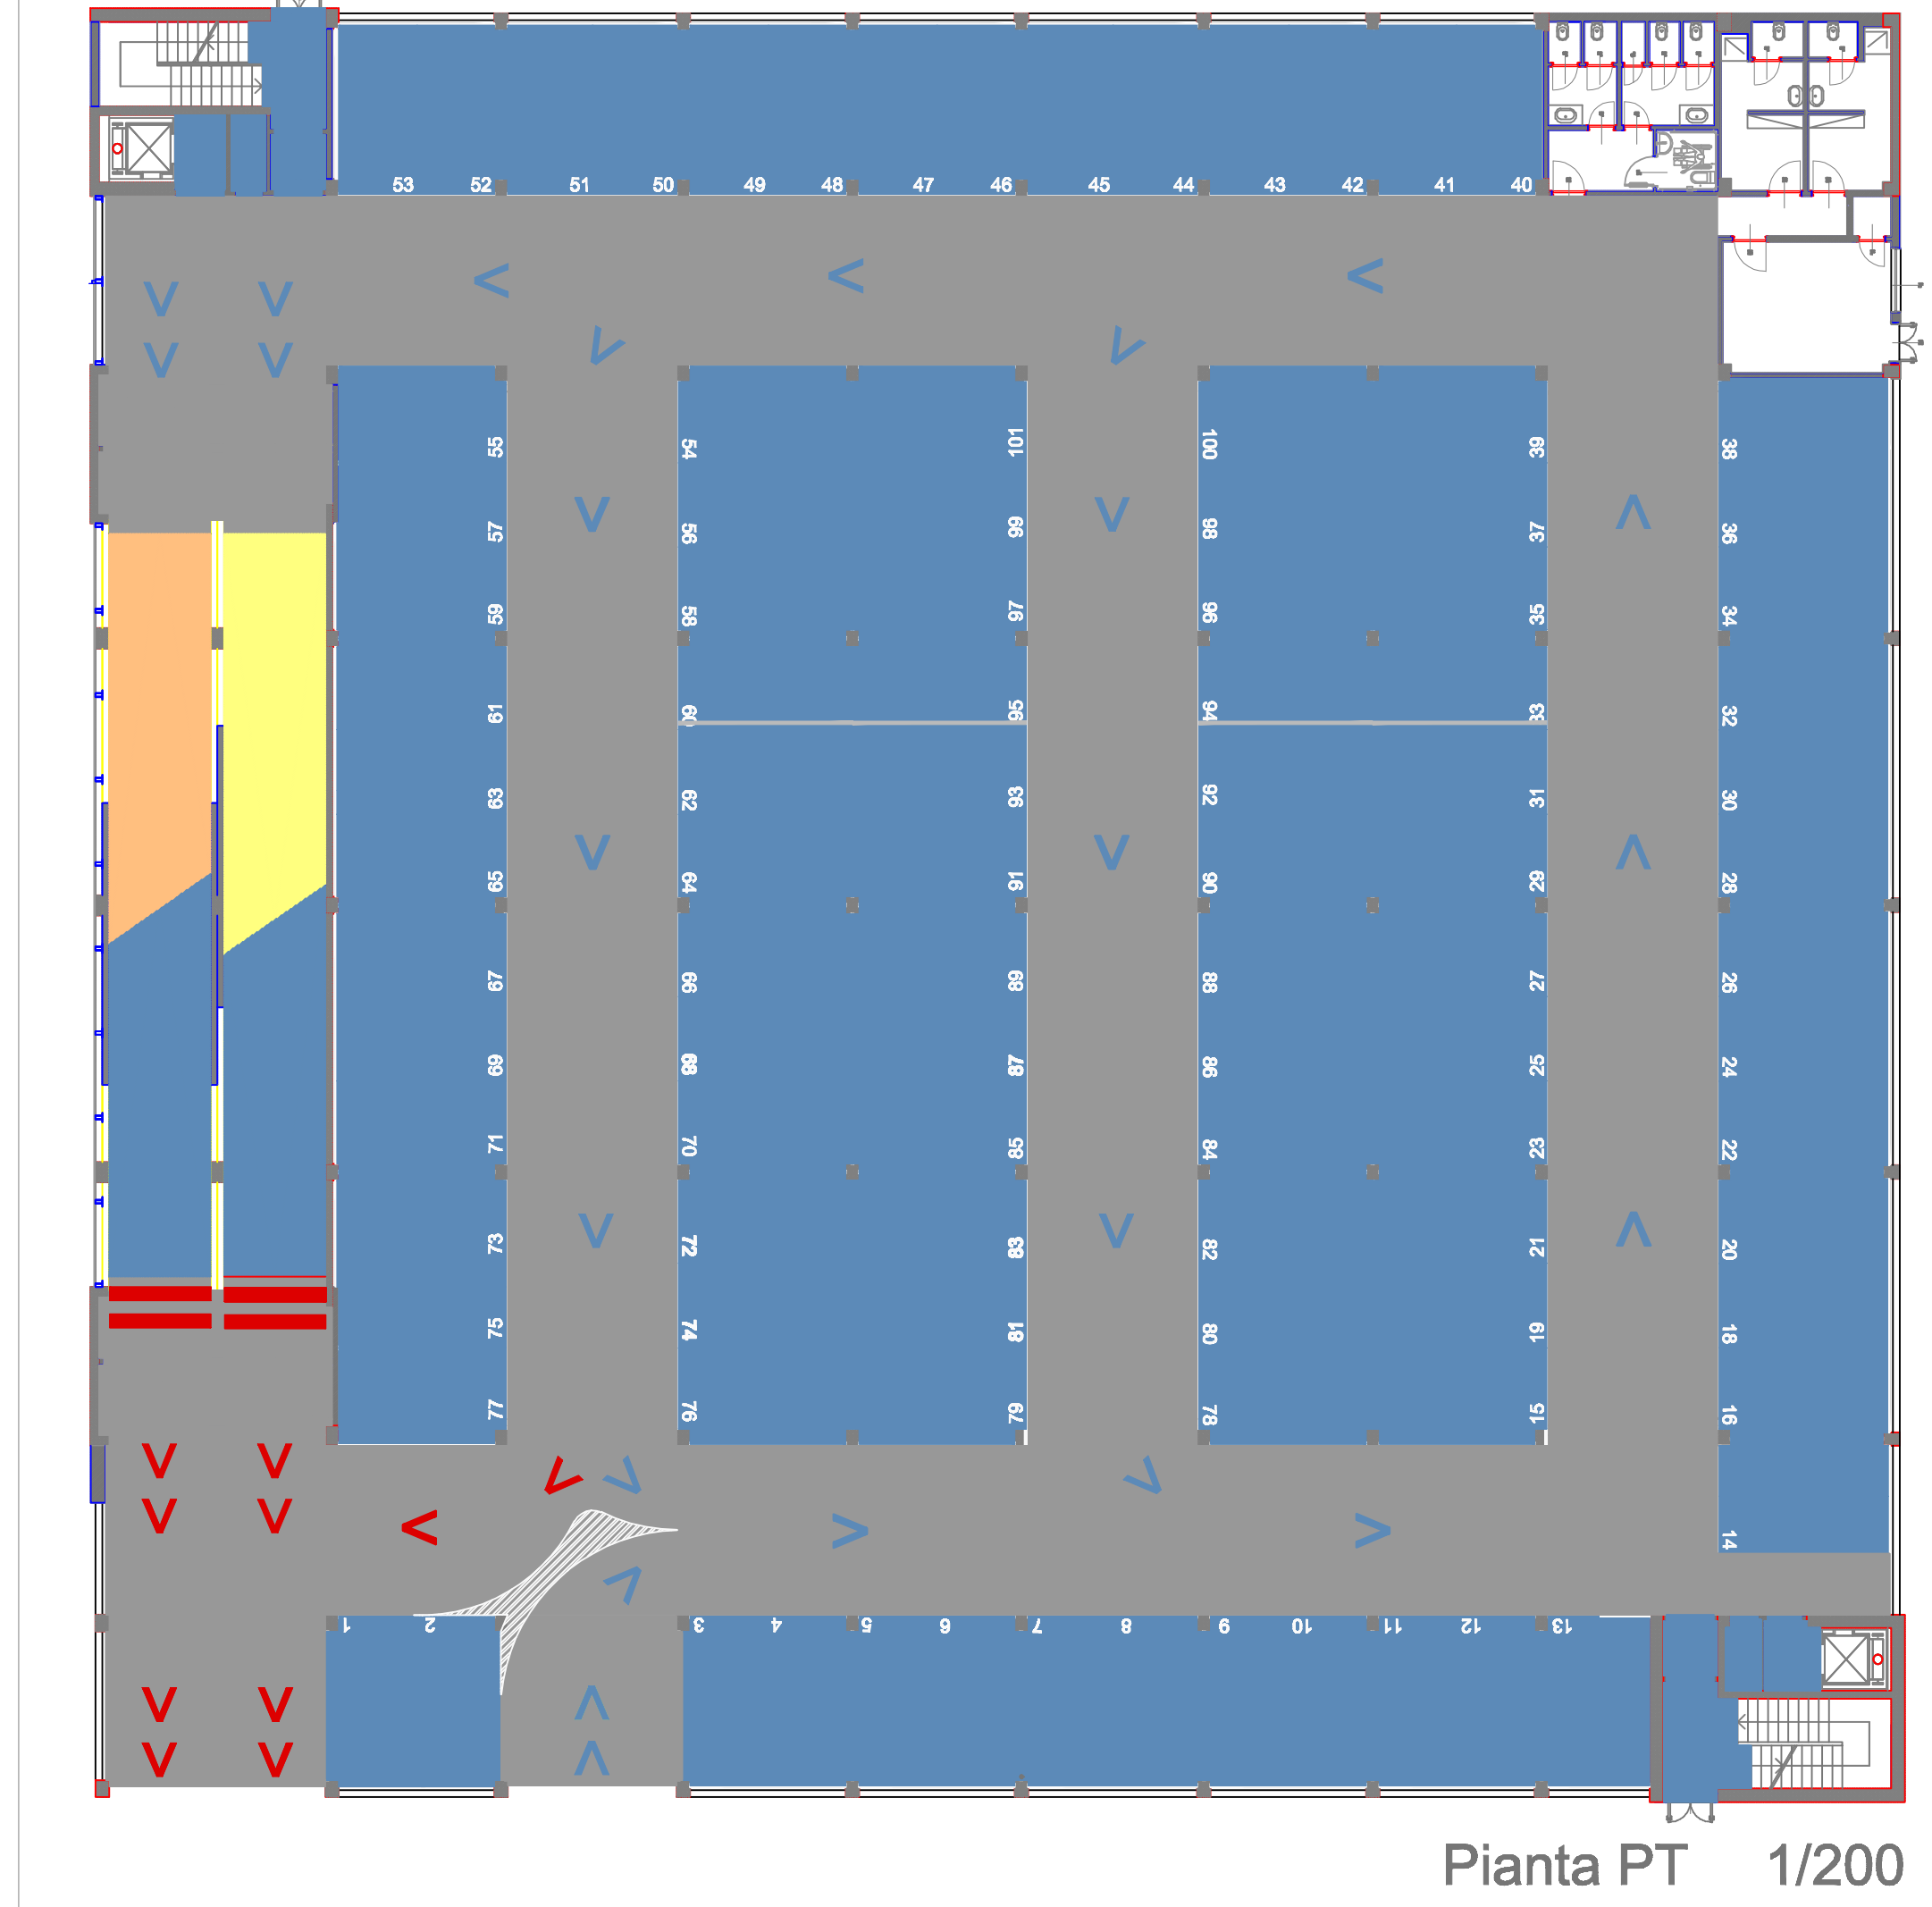

>> Flusso veicolare in ingresso
>> Flusso veicolare in uscita