



**Il Sindaco di Napoli**  
**Commissario delegato ex O.P.C.M.**  
**n.3566/07 e s.m.i.**  
**Area strade e lavori**

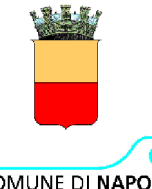

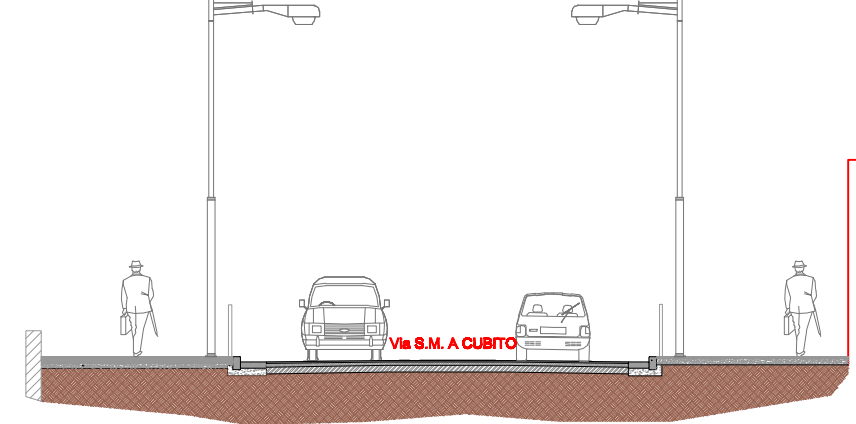


**PROGETTO ESECUTIVO**

**PROGETTO DI MANUTENZIONE STRAORDINARIA E MESSA IN SICUREZZA DI VIA PROVINCIALE SANTA MARIA A CUBITO E VIA EMILIO SCAGLIONE (FINO A VIA LUIGI COMPAGNONE) E VIA PROVINCIALE MONTAGNA SPACCATA ((DA VIA VICINALE PIETRASA AL CONFINE COMUNE DI NAPOLI))**

<b>Titolo elaborato</b> <b>Pianta stato dei luoghi e sezioni via Provinciale S.M. a Cubito e via Scaglione (fino a via Compagnone)_Tratto 1</b>	<b>Codice</b> EG RIL 02
<b>Il Soggetto Attuatore</b>  <b>on. Luigi Massa</b>	<b>Il Responsabile d'Area</b>  <b>Ing. Francesco Schiattarella</b>
<b>Responsabile Unico del Procedimento</b>  <b>Ing. Gennaro Esposito</b>	<b>Progettisti</b> <b>geom. Raffaele Aruta</b> <b>arch. Eleonora Giovane di Girasole</b> <b>Ing. Antonio Guida</b> <b>Ing. Francesco Rotoli</b>

<b>data</b>	<b>Settembre 2009</b>	<b>revisione</b>	<b>0</b>	<b>scala</b>	<b>1/1000 1/50</b>
-------------	-----------------------	------------------	----------	--------------	--------------------

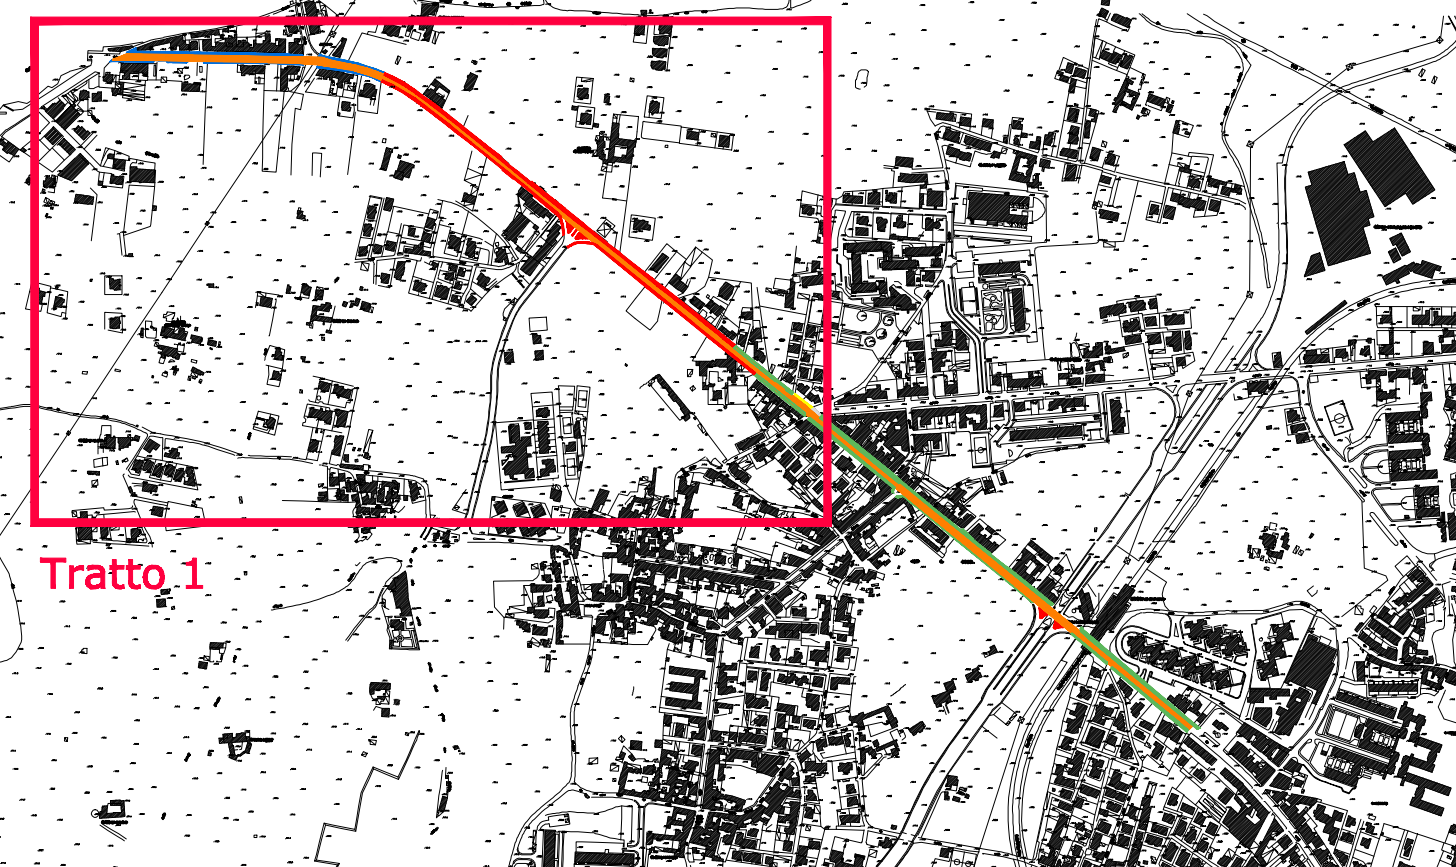

Tratto 1

Pavimentazione capostrada in conglomerato bituminoso

Pavimentazione marciapiedi in conglomerato bituminoso

Pavimentazione marciapiedi in cubetti di porfido

Pavimentazione marciapiedi in mattonelle di asfalto

Pavimentazione marciapiedi in mattonelle di calcestruzzo

