


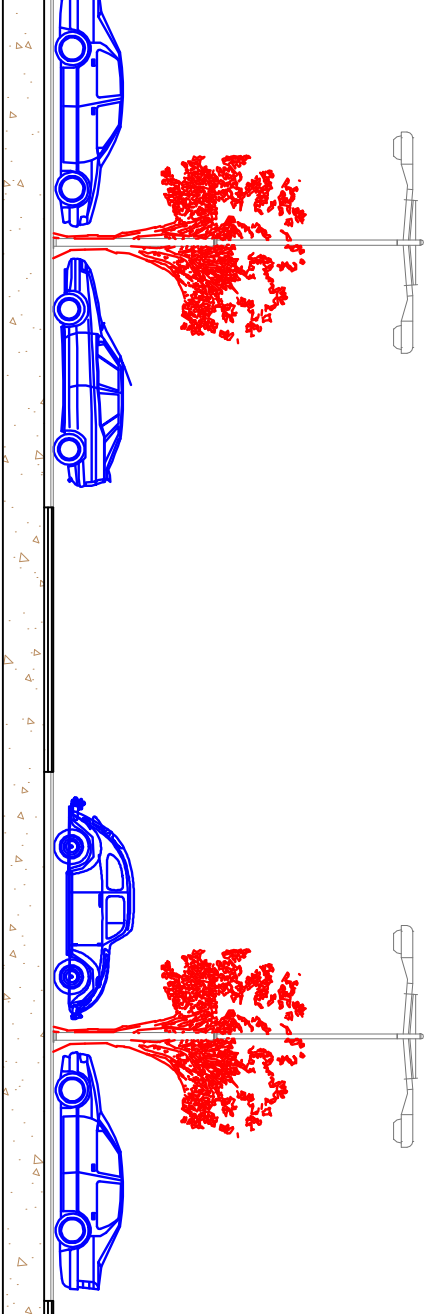




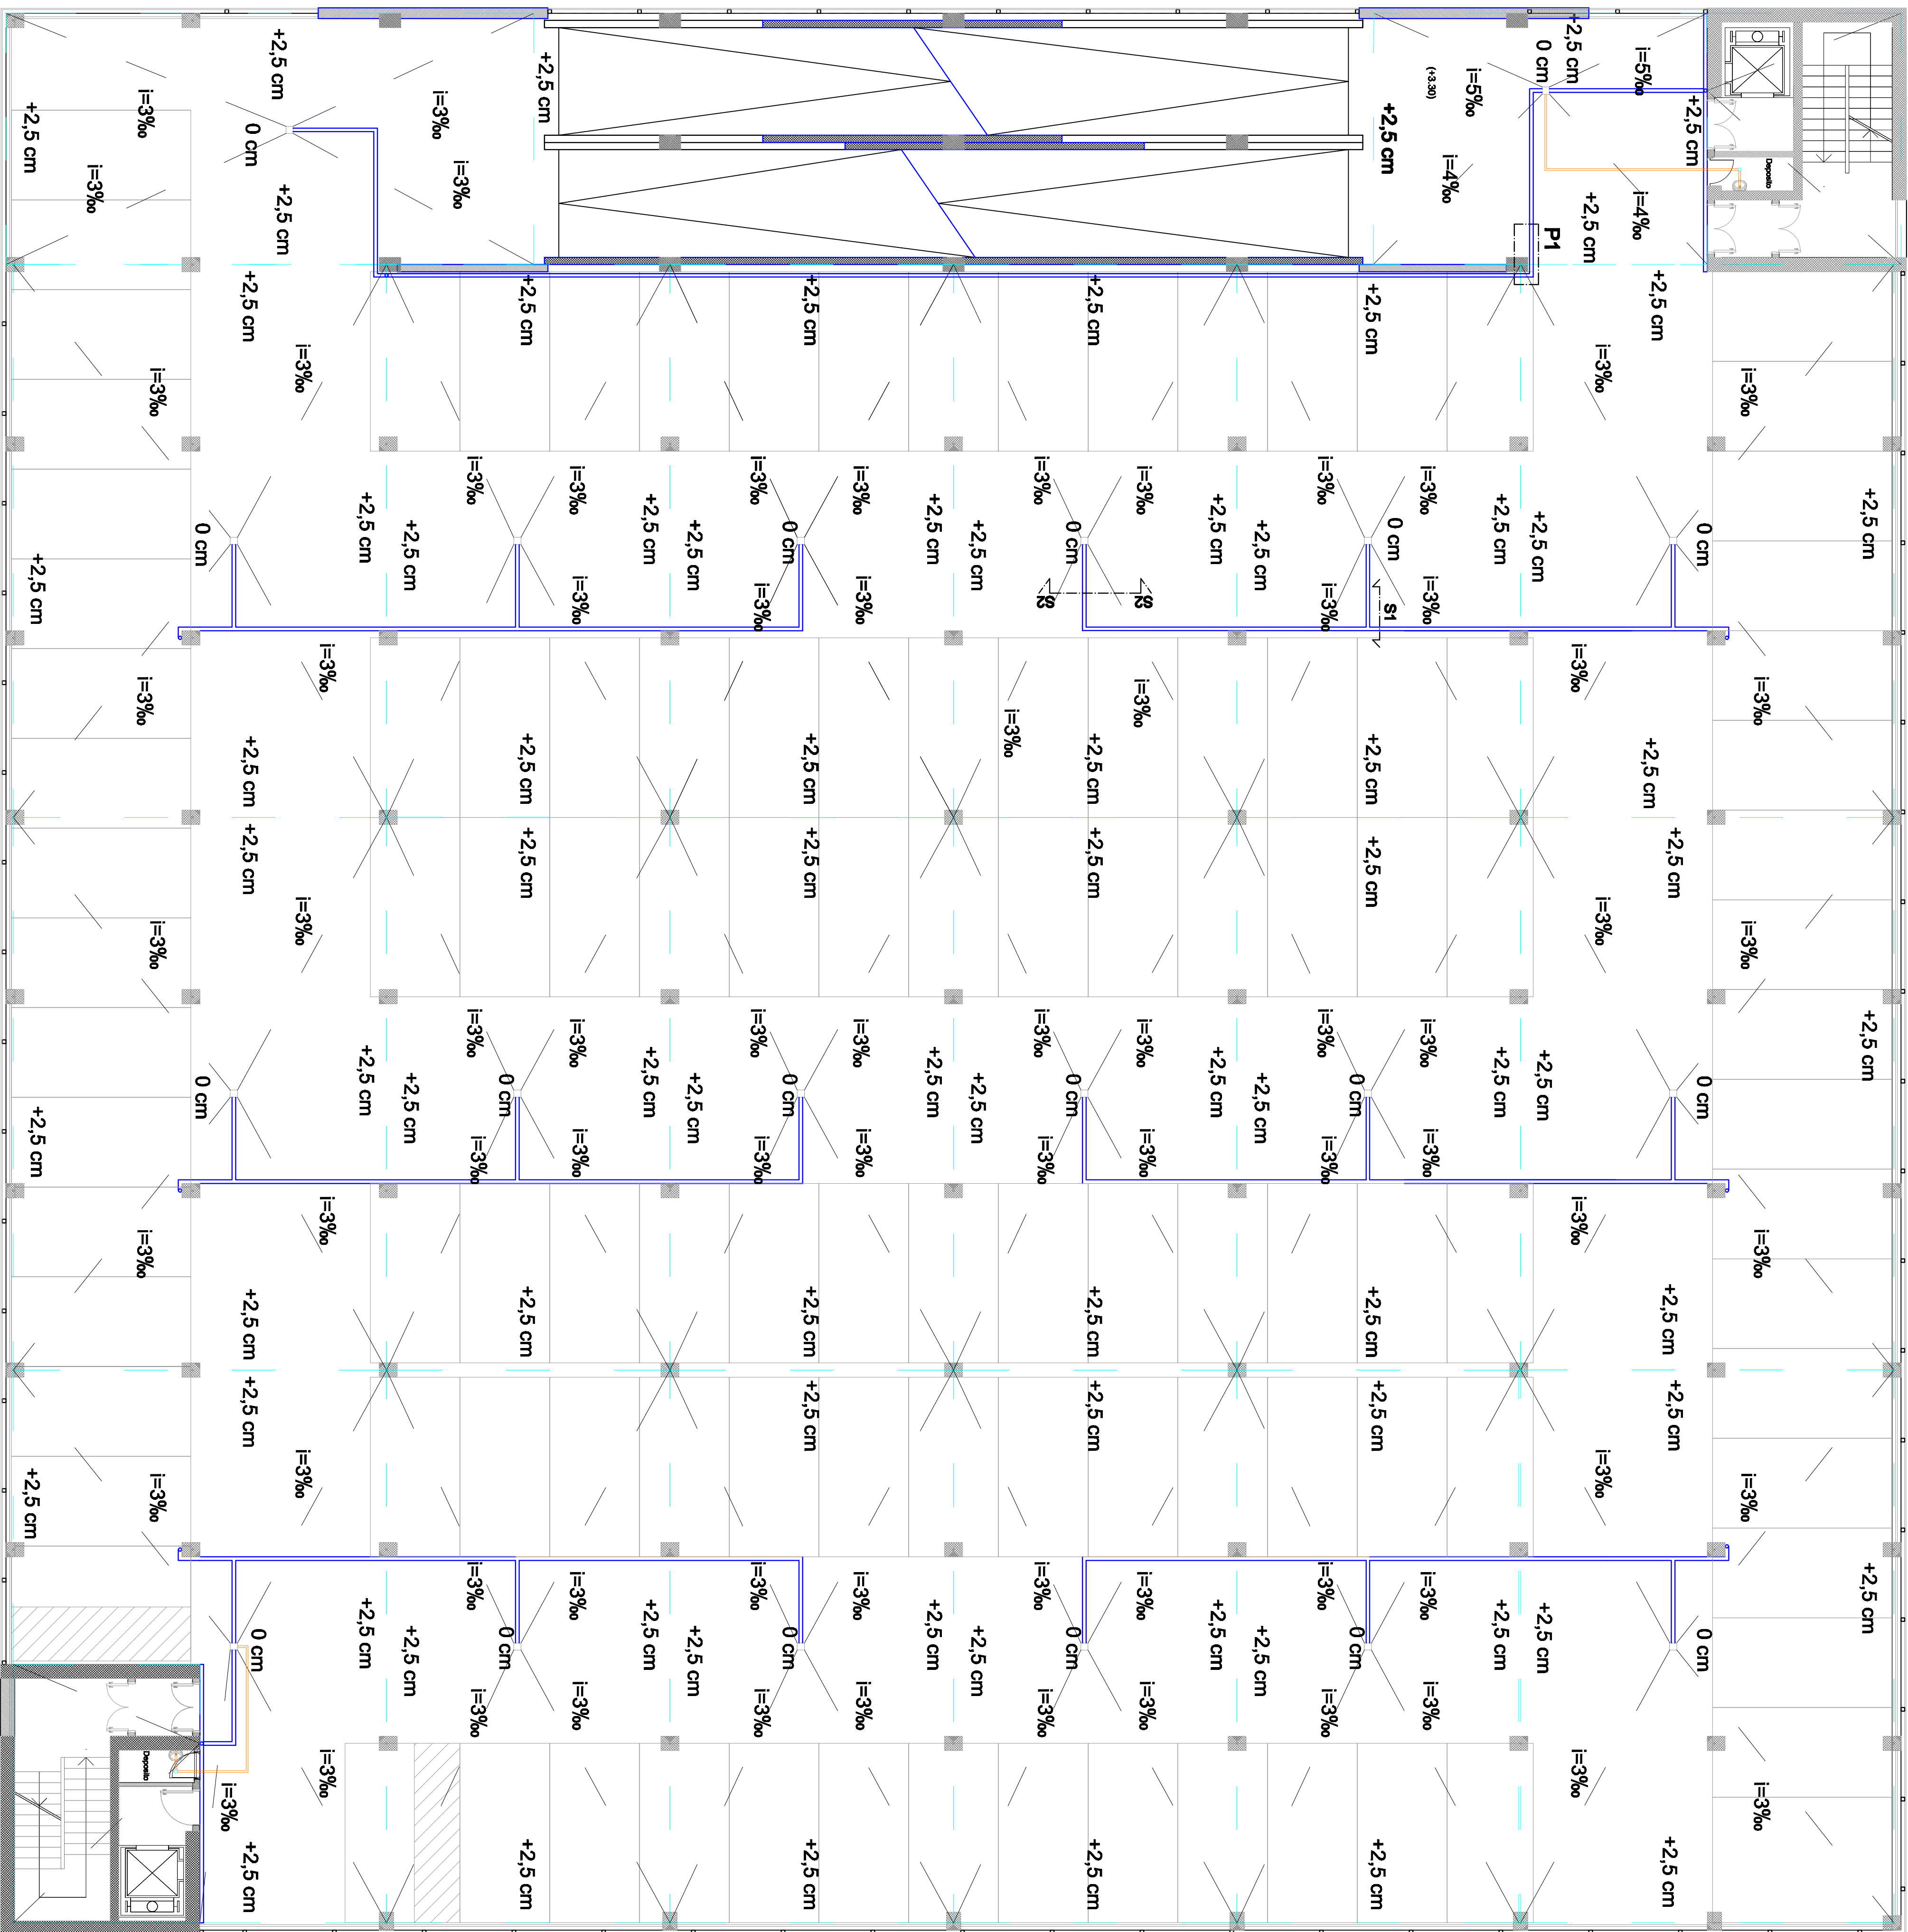
Il Sindaco di Napoli
Commissario delegato ex O.P.C.M.
n.3566 del 05/03/07




**AMPLIAMENTO DEL PARCHEGGIO DI SCAMBIO
INTEGRATO CHIATANO**

PROGETTO ESECUTIVO		Codice
Studio elaborato		EG IIF 5
Edificio - Rete fognaria		
Piano coperture		
Commissario Delegato Indeco di Napoli		II Soggetto Attuatore on. Luigi Massa
Responsabile Unico del Procedimento Ing. Gianfranco Pomilino		Progettisti Ing. Fiorenzo De Cicco Ing. Rodolfo Piscano arch. Armando Tagliatella
data SETTEMBRE 2009	revisione	0
	scala	TAV


LEGENDA		Quantitativi
	Pozzetto raccolta acque	N° 20
	Tubi piovale Φ 110	m. 221
	lavabo per fontana di lavaggio	N° 2
	Tubi Φ 50	m. 14,3
	Cassetta sifonata	N° 2




Pianta - 1/100

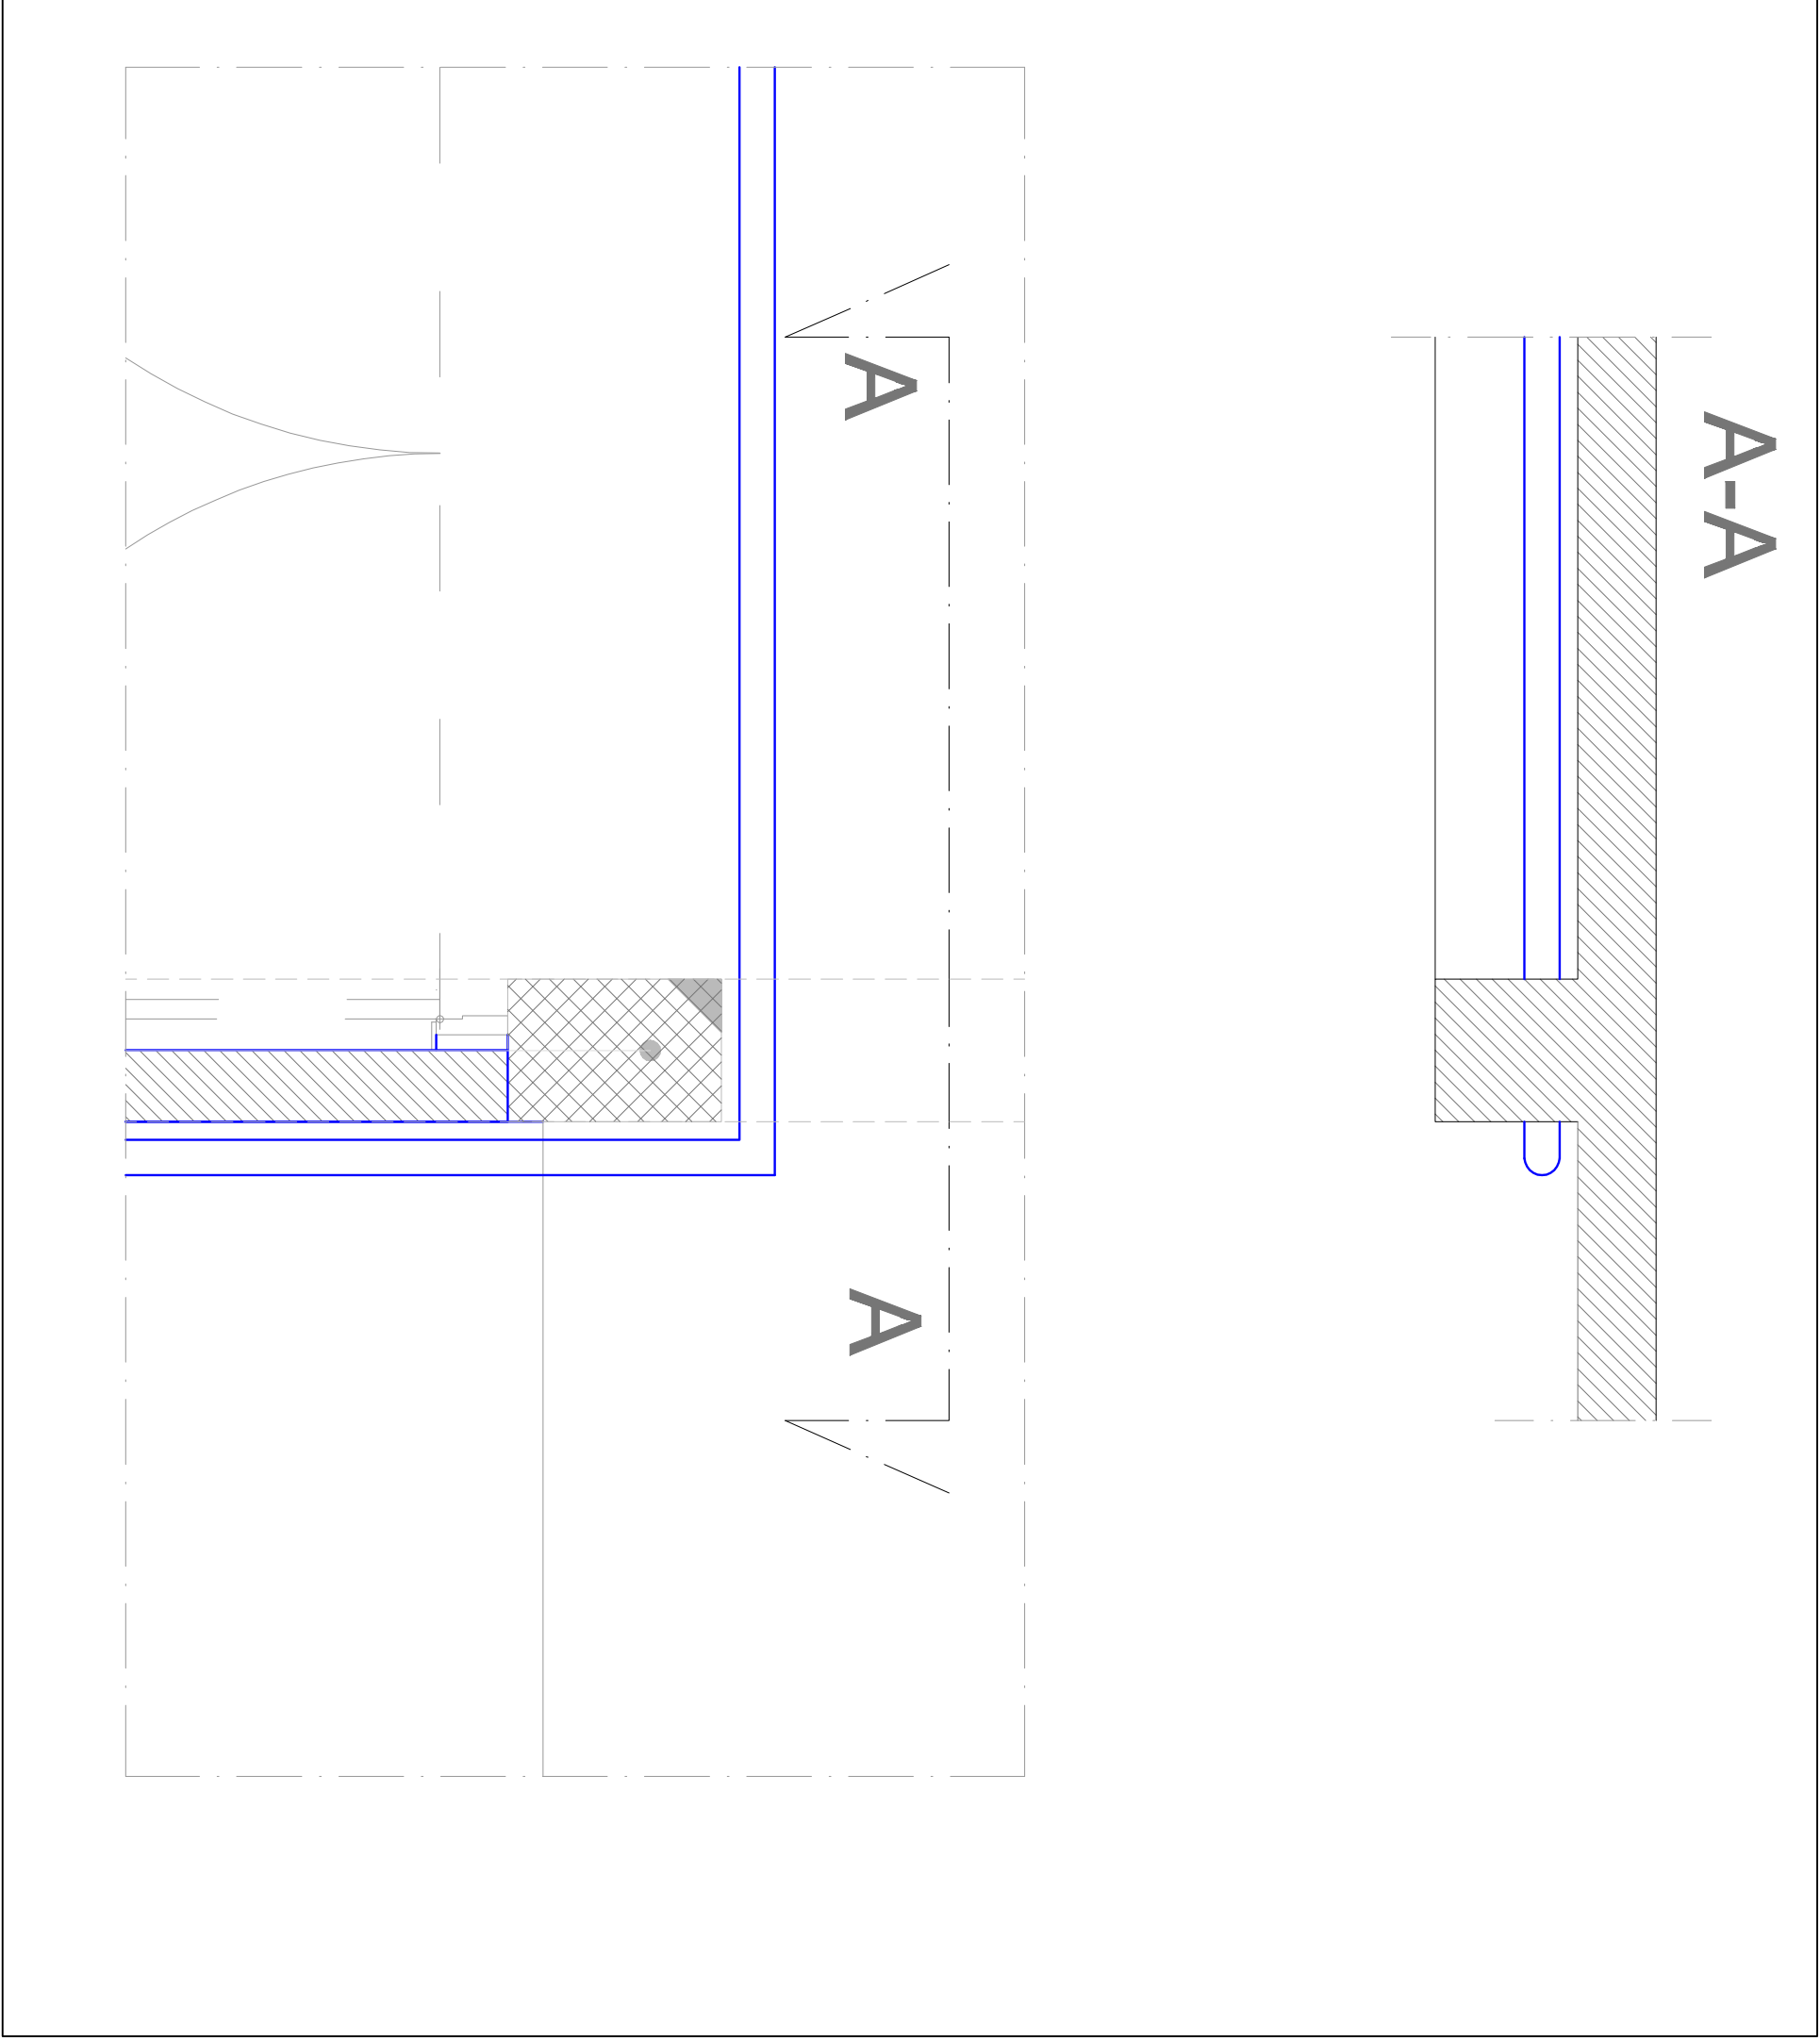

Particolare - 1/20

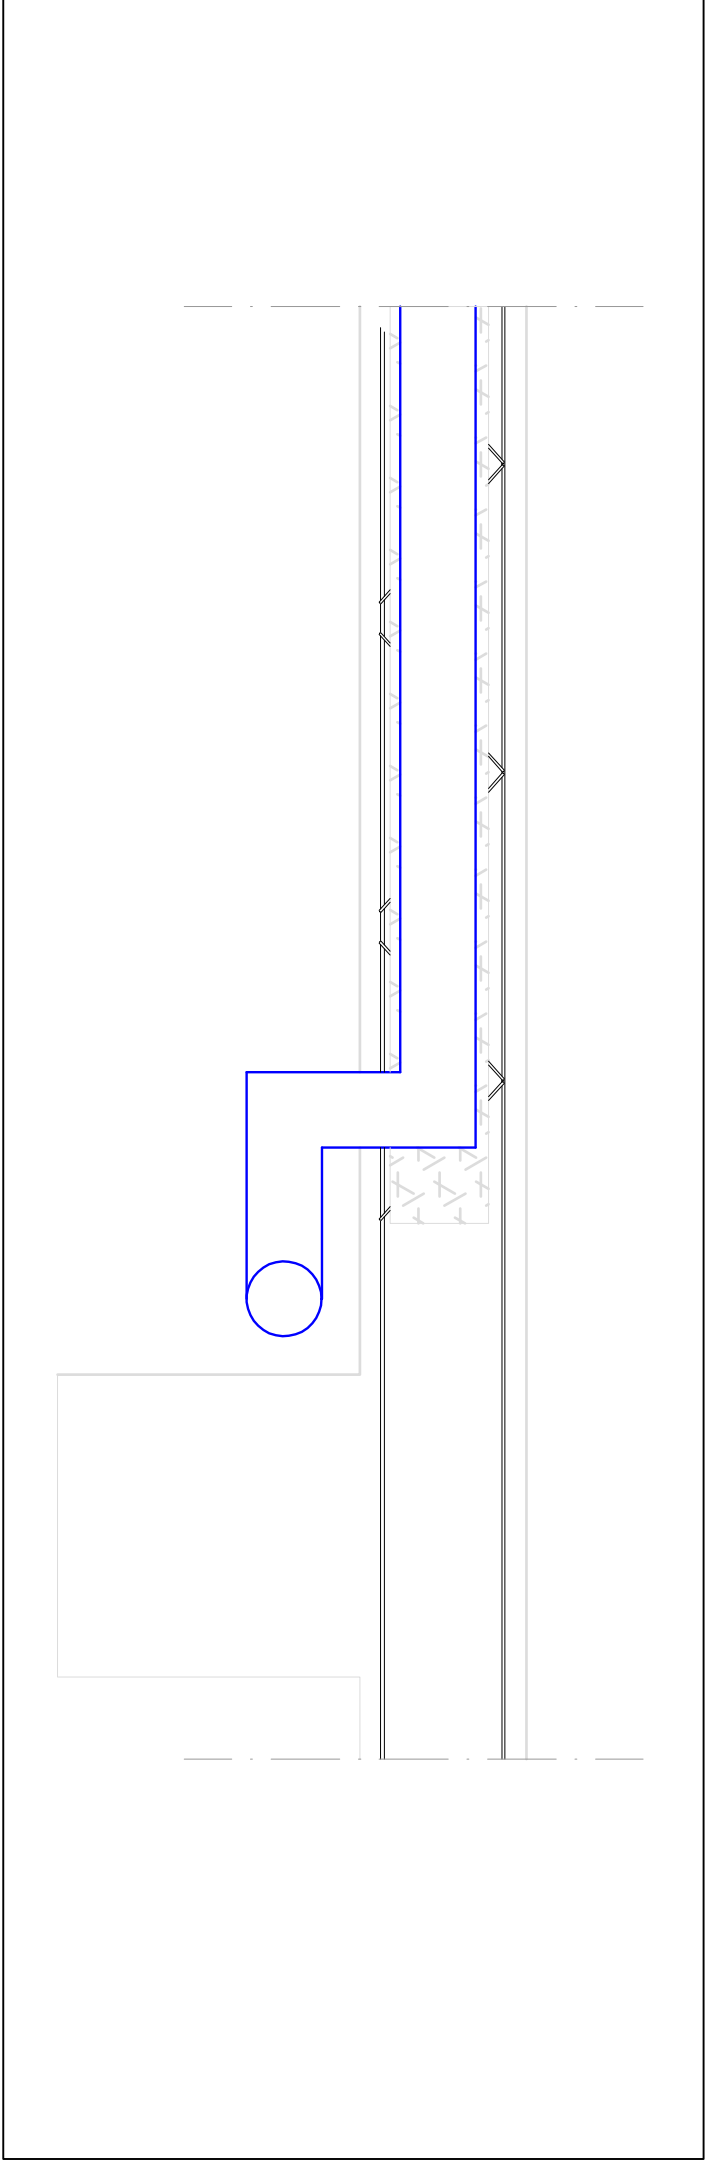

Sezione 1 - 1/10

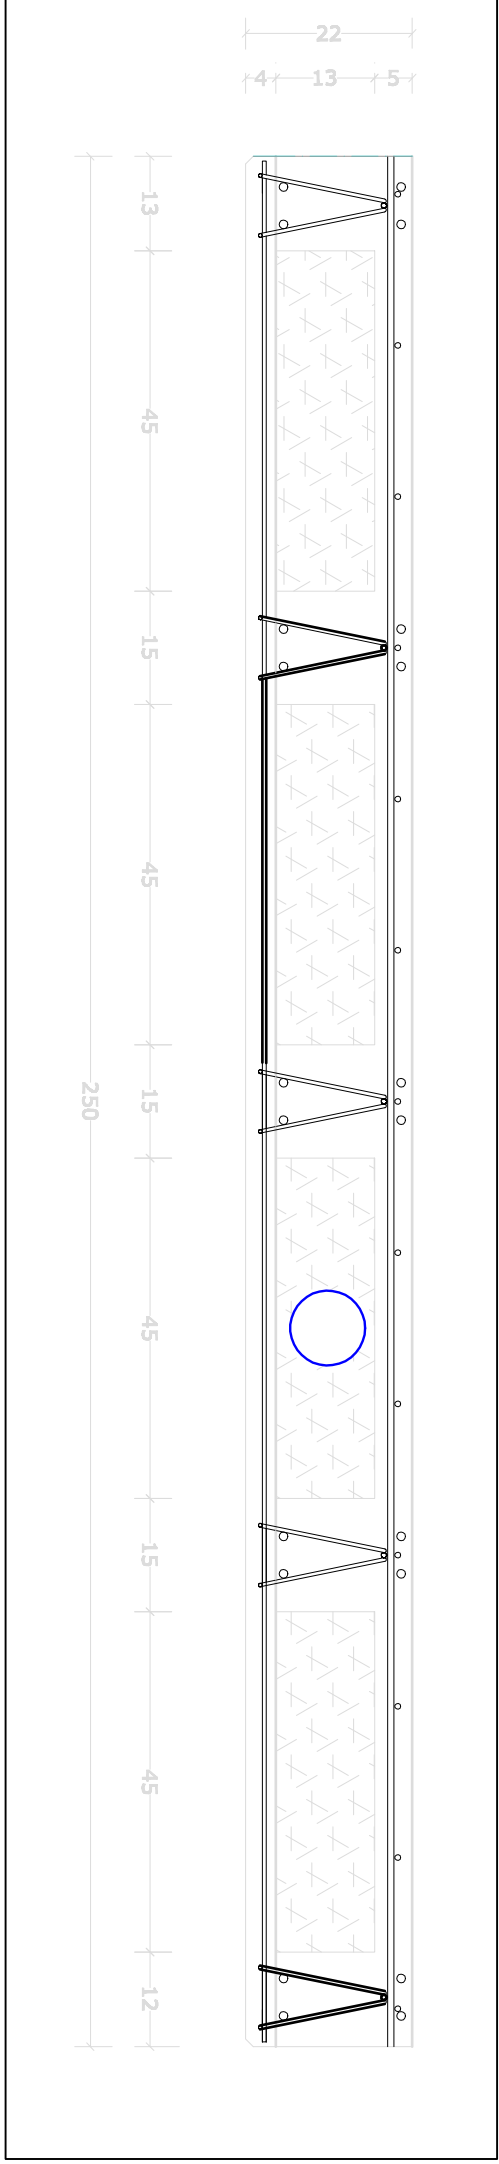

Sezione 2 - 1/10