


PROGETTO ESECUTIVO

codice
EG IIF 9


Il Soggetto Attuatore
on. Luigi Massa

Progettisti
ing. Florenzo De Cicco
ing. Rodolfo Fisciano
arch. Armando Tagliataela

data SETTEMBRE 2009 revisione 0 scala 1/10

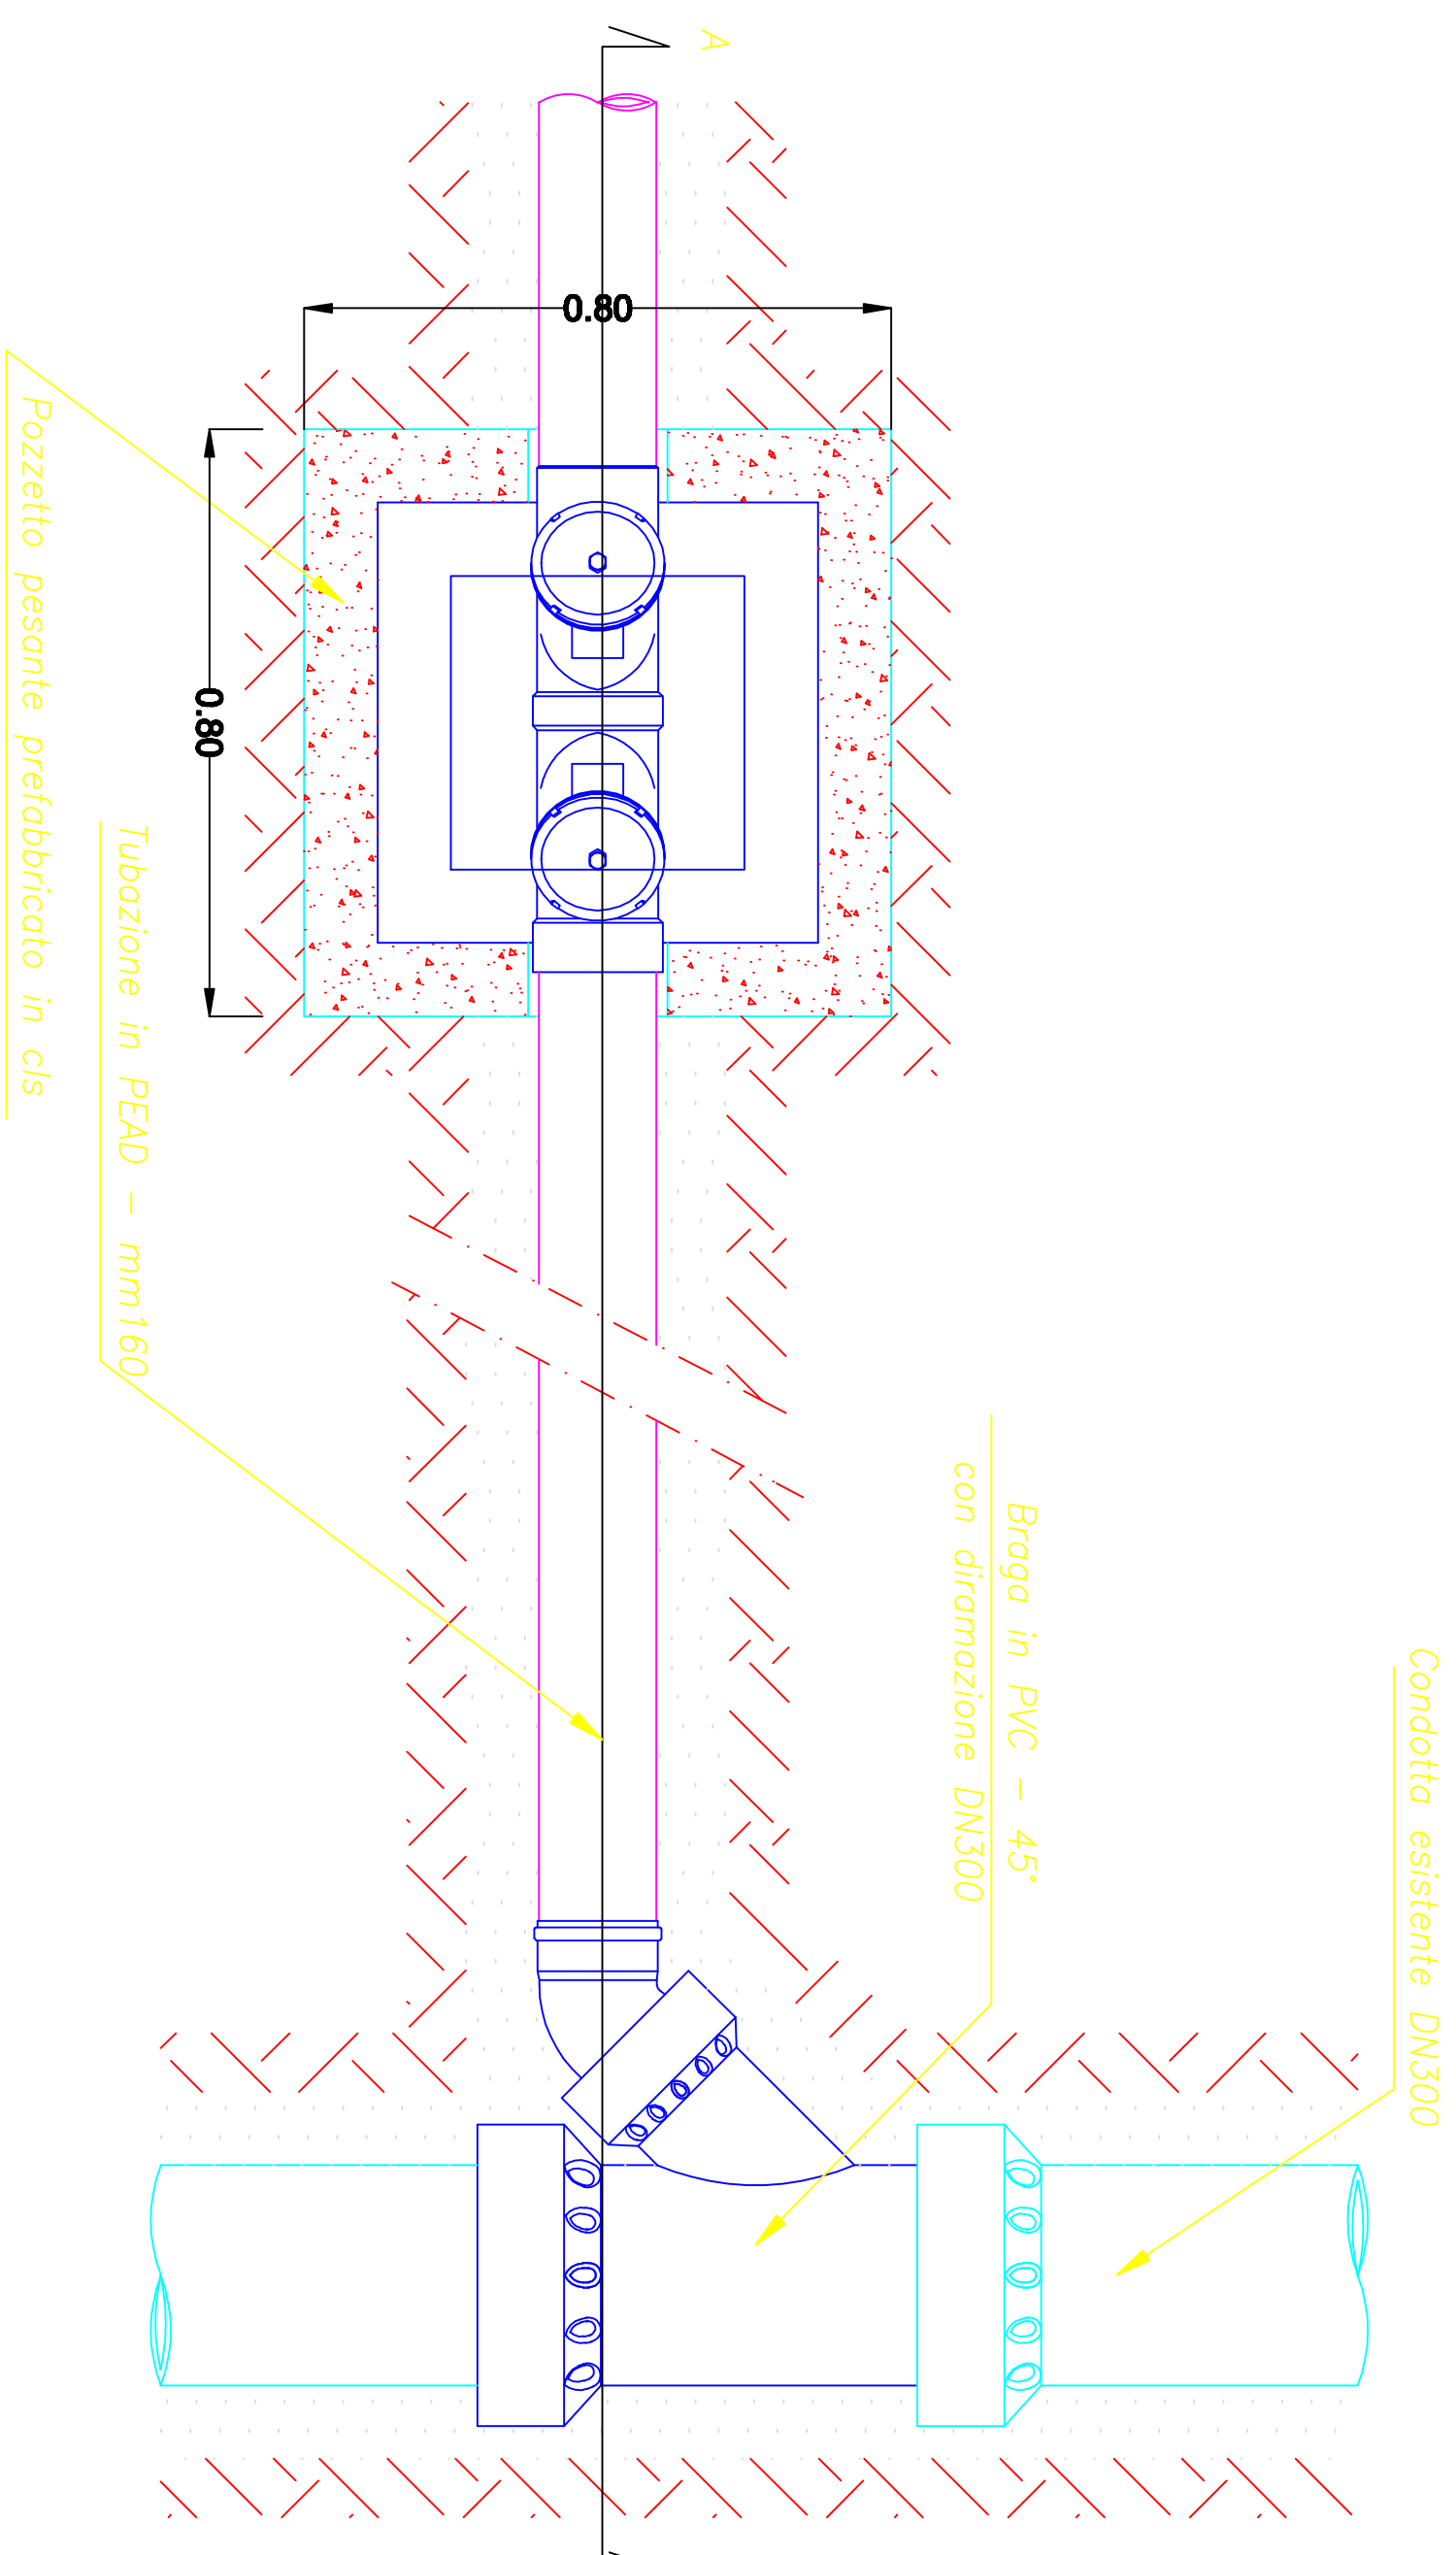

Scala 1/10

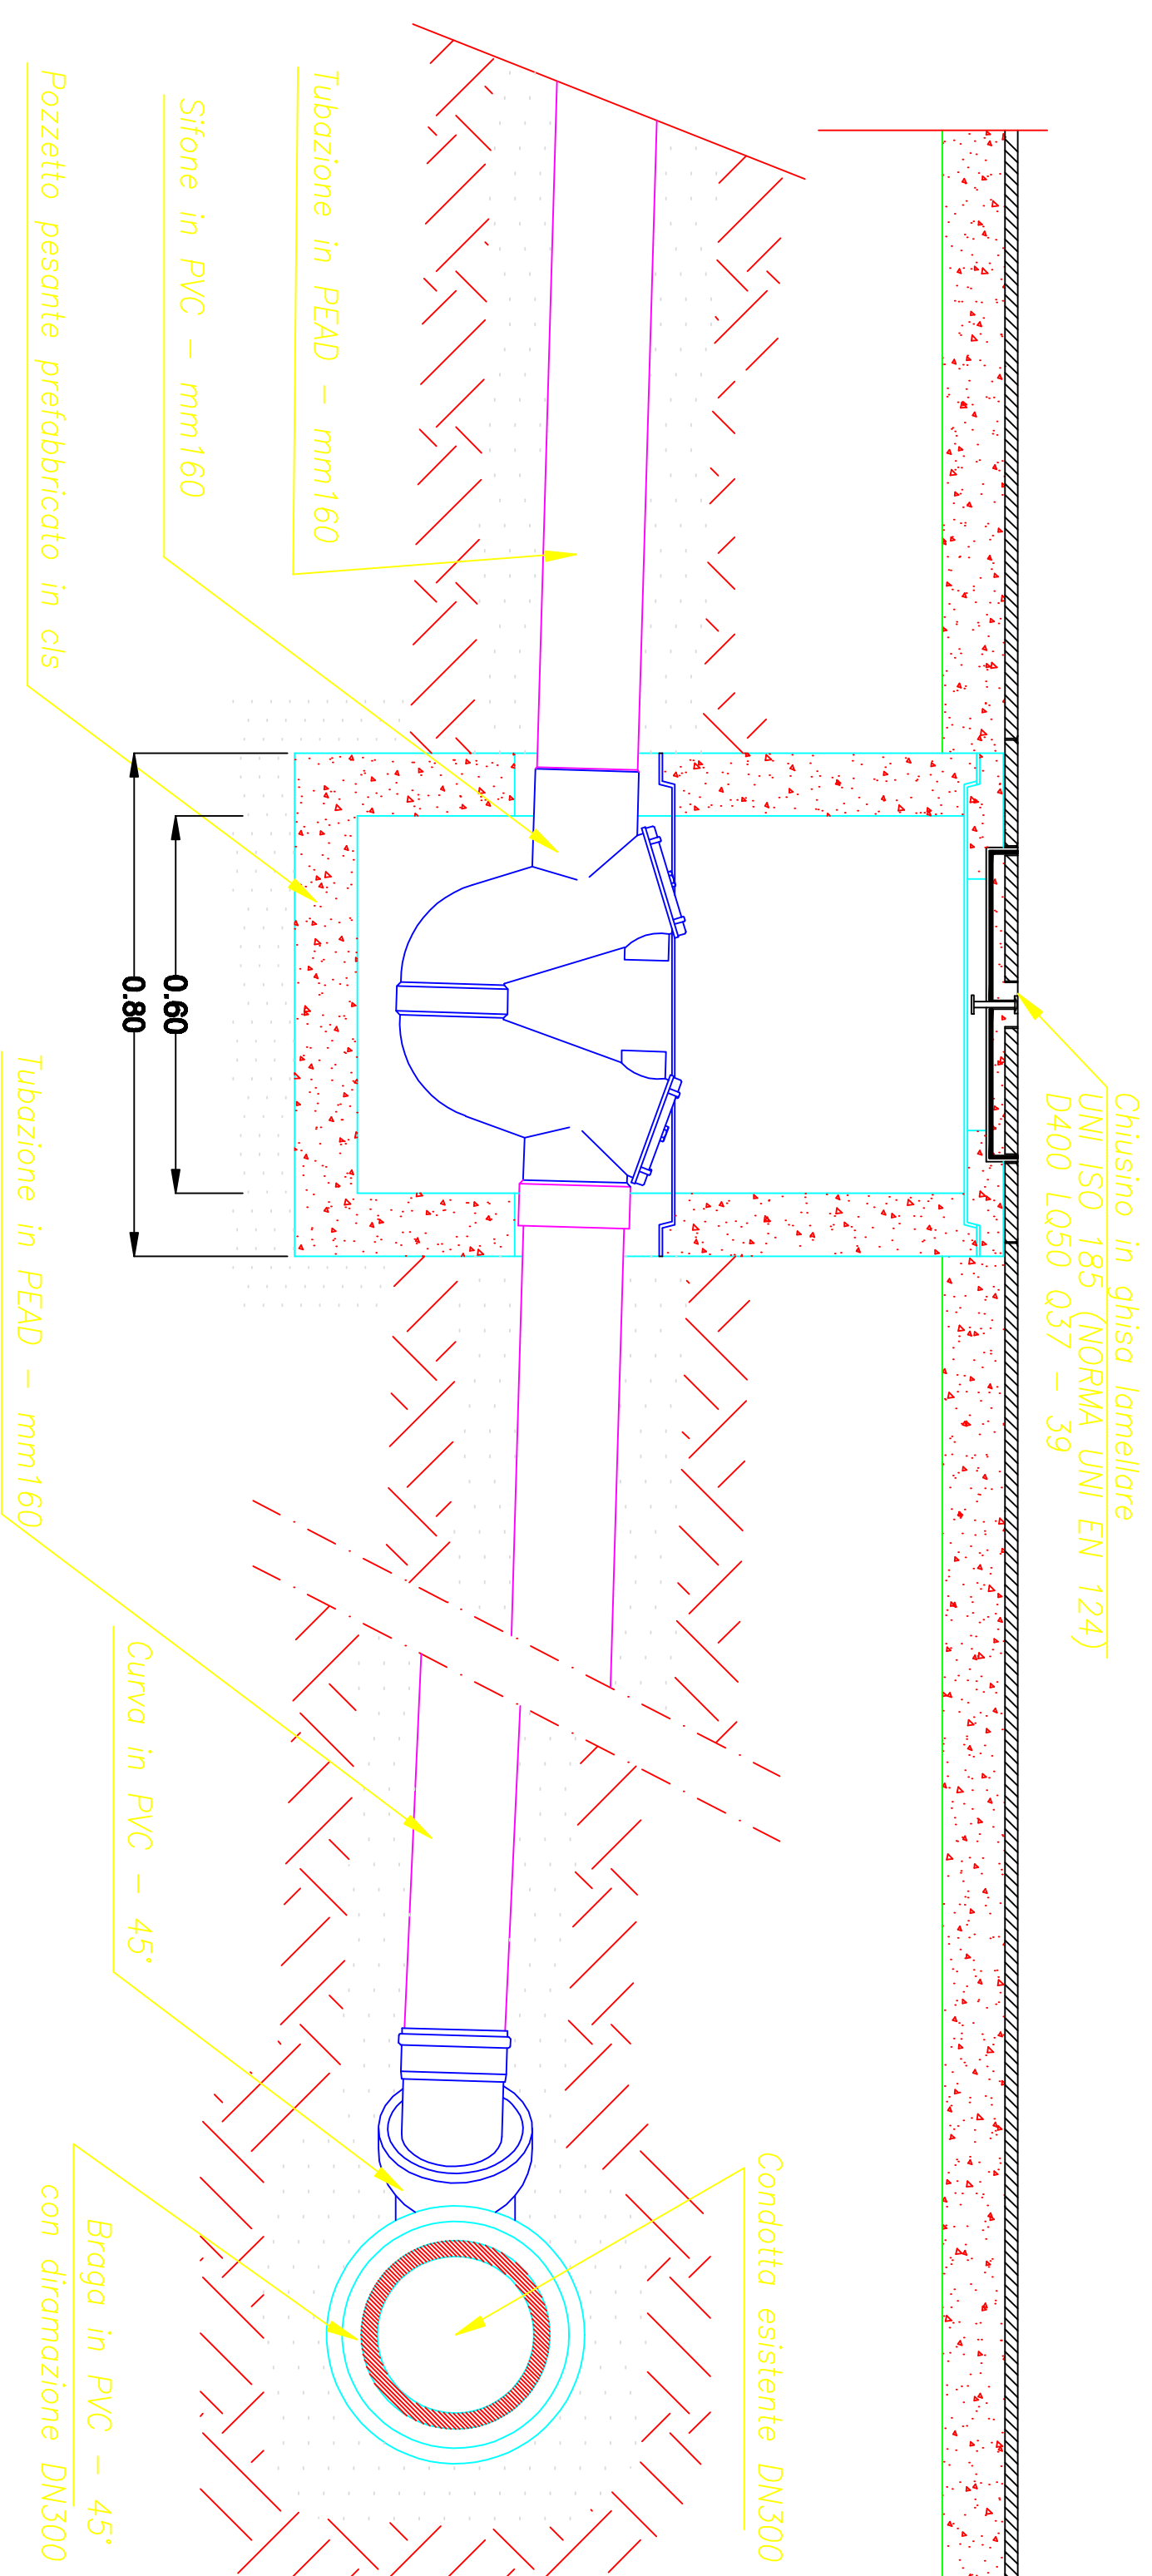

Scala 1/10