










EG II	0 terra	Il Soggetto Attuatore on. Luigi Massa	Il Soggetto Attuatore on. Luigi Massa	revisione 0	scala T
	0 terra	Il Soggetto Attuatore on. Luigi Massa	Il Soggetto Attuatore on. Luigi Massa	revisione 0	scala T


	<b>Pozzetto raccolta acque</b>	<b>N° 20</b>
	<b>Tubi p/uvale Ø 110</b>	<b>N° 20</b>
	<b>Orizzontale</b>	<b>m. 24</b>
	<b>Verticale</b>	<b>m. 28</b>
	<b>Griglia lineare raccolta acque</b>	<b>N° 2</b>
	<b>lavoro per fontana di lavaggio</b>	<b>m. 13</b>
	<b>Tubi Ø 50</b>	<b>N° 2</b>
	<b>Cassellina sifonata</b>	<b>m. 10</b>
		<b>N° 2</b>




Pianta - 1/100



Particolare - 1/20

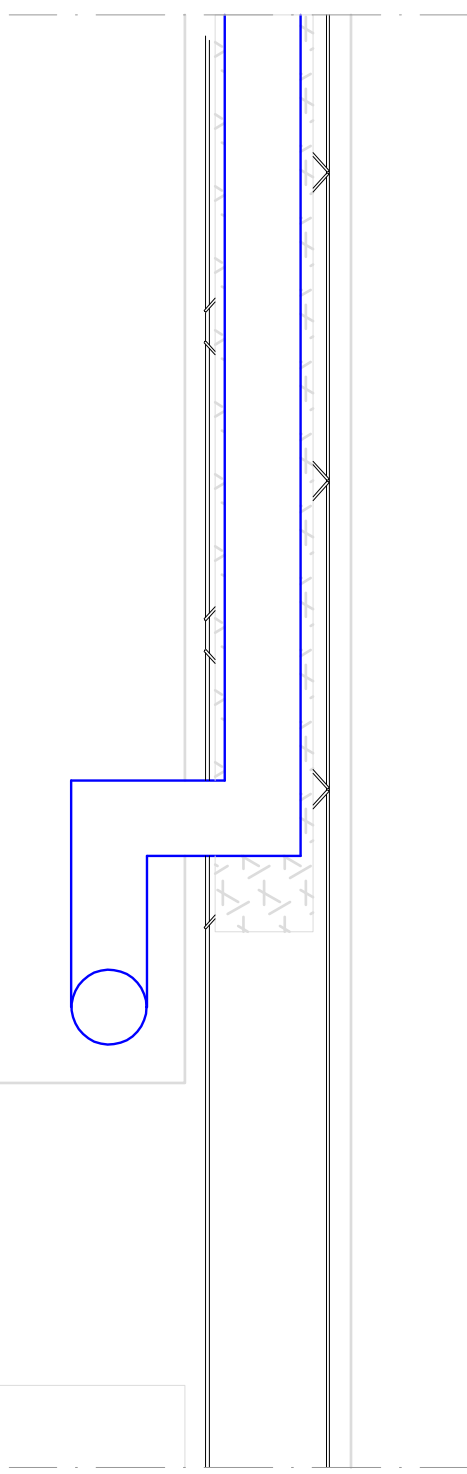

Sezione 1 - 1/10

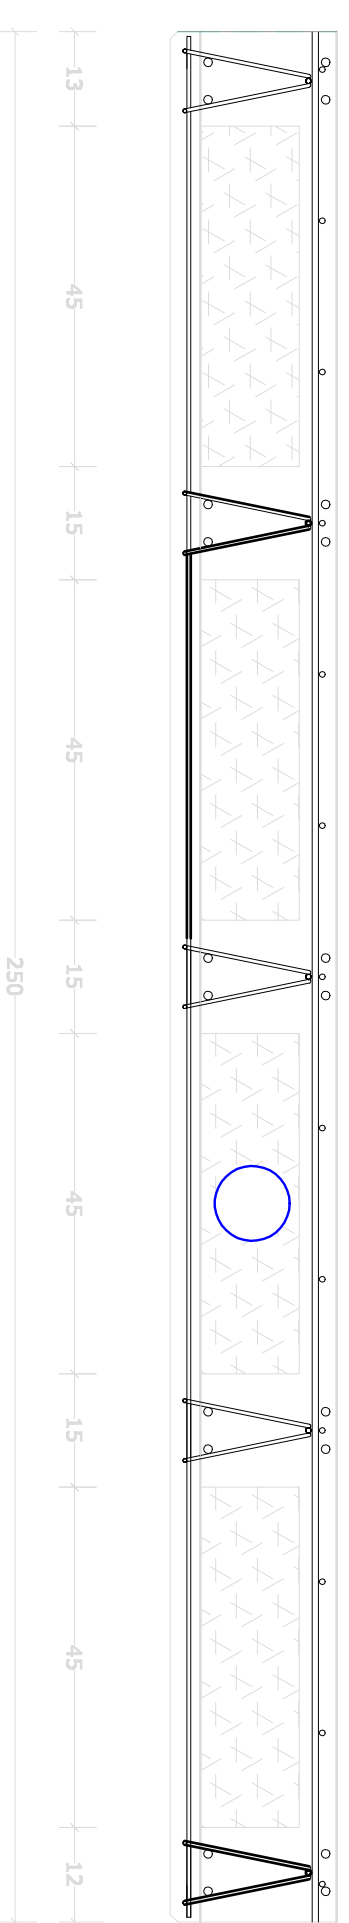

Sezione 2 - 1/10