


Il Sindaco di Napoli
Commissario delegato ex O.P.C.M.
n.3566 del 05/03/07

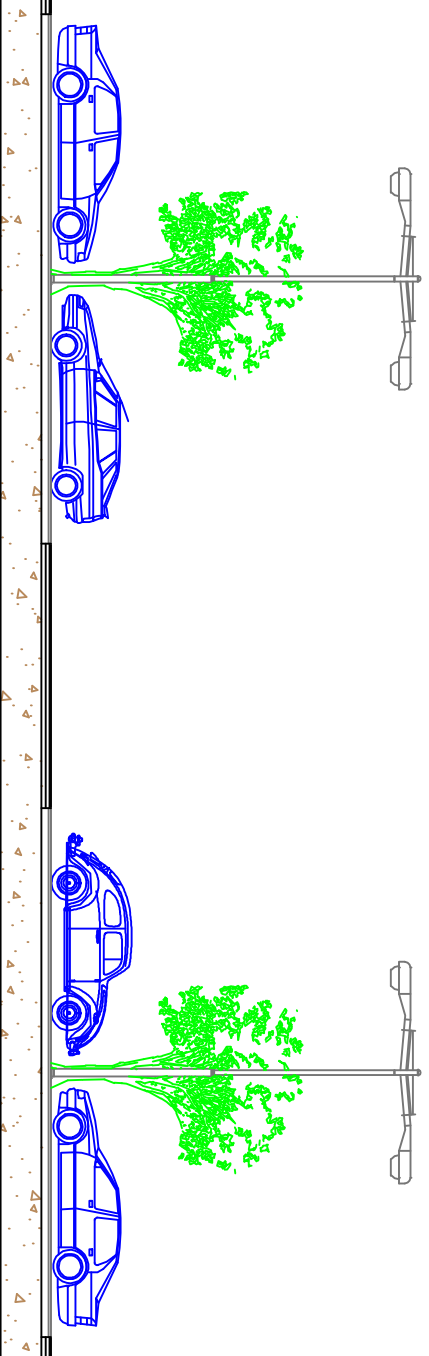

Oggetto

**AMPLIAMENTO DEL PARCHEGGIO DI SCAMBIO
INTEGRATO CHIAIANO**

PROGETTO ESECUTIVO

TITOLO elaborato

**Edificio - Rete di Idranti
Piano interrato**

**Codice
EG IA7**

**Il Commissario Delegato
Sindaco di Napoli
on. Rosa Iervolino Russo**

**Il Soggetto Attuatore
on. Luigi Massa**

**Responsabile Unico del Procedimento
Ing. Gianfranco Ponticino**

**Progettisti
Ing. Fiorenzo De Cicco
Ing. Rodolfo Fiaciano
arch. Armando Tagliatella**

data SETTEMBRE 2009

revisione

0

scala 1/100

S2

Montante in acciaio zincato DN80

Montante in acciaio zincato DN80

Tubo verticale in acciaio zincato DN80 per idrante esterno

S1

Tubo in acciaio zincato DN80

Idrante UNI 46 a quota -1,70 m
Tubo in acciaio zincato DN80

Montante in acciaio zincato DN80

Tubo in acciaio zincato DN80

Idrante UNI 46 a quota -1,70 m
Tubo in acciaio zincato DN80

Montante in acciaio zincato DN80

Tubo in acciaio zincato DN100

S2

Locale Pompa

Tubo verticale in acciaio zincato DN80 per idrante esterno