




Il Sindaco di Napoli
Commissario delegato ex O.P.C.M.
n.3566 del 05/03/07

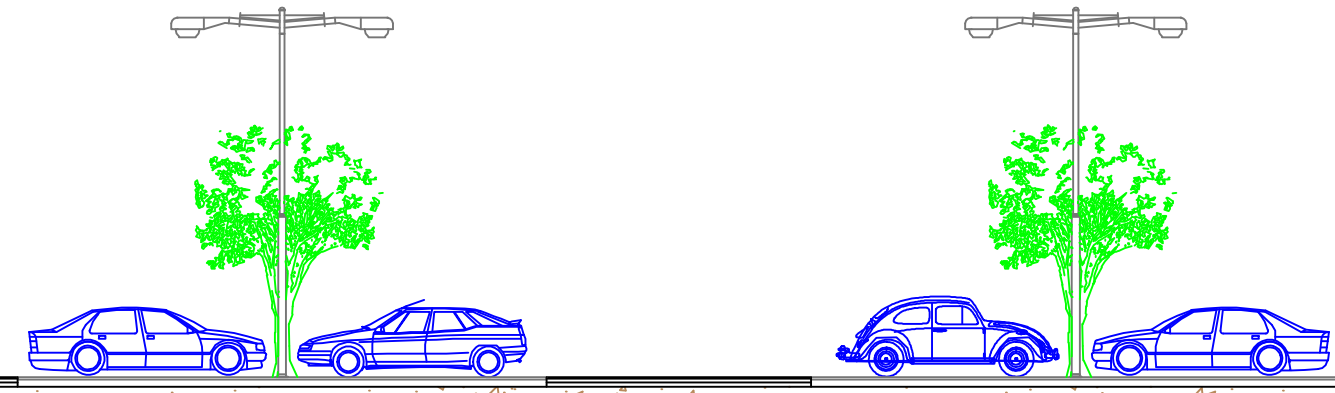

Oggetto
AMPLIAMENTO DEL PARCHEGGIO DI SCAMBIO
INTEGRATO CHIAIANO

PROGETTO ESECUTIVO

Titolo elaborato Edificio - Rete di idranti Sezioni		Codice EG IA11	
Il Commissario Delegato Sindaco di Napoli on. Rosa Iervolino Russo		Il Soggetto Attuatore on. Luigi Massa	
Responsabile Unico del Procedimento Ing. Gianfranco Pomicino		Progettisti ing. Fiorenzo De Cicco ing. Rodolfo Fisciano arch. Armando Tagliatalela	
data SETTEMBRE 2009	revisione 0	scala 1/100	

