




**Il Sindaco di Napoli**  
**Commissario delegato ex O.P.C.M.**  
**n.3566/07 e s.m.i.**  
**Area strade e lavori**



## PROGETTO ESECUTIVO

**PROGETTO DI MANUTENZIONE STRAORDINARIA E MESSA IN SICUREZZA DEI MARCIAPIEDI DI VIA NICOLARDI (TRATTO VIA COLLI AMINEI-PARCO ARCADIA) E DI VIA COLLI AMINEI (TRATTO VIA NICOLARDI-TRIBUNALE MINORI) E DEL CAPOSTRADA DI VIA COLLI AMINEI (TRATTO VIA NICOLARDI-VIA MIANO)**

Titolo elaborato		Codice	
Pianta e sezioni di progetto_via Nicolardi		EG ARC 01	
Il Soggetto Attuatore		Il Responsabile d'Area	
on. Luigi Massa		ing. Francesco Schiattarella	
Responsabile Unico del Procedimento		Progettisti	
ing. Gennaro Esposito		geom. Raffaele Aruta arch. Eleonora Giovane di Girasole ing. Antonio Guida ing. Francesco Rotoli	
data	Ottobre 2009	revisione	0
scala		1/1000 1/50	

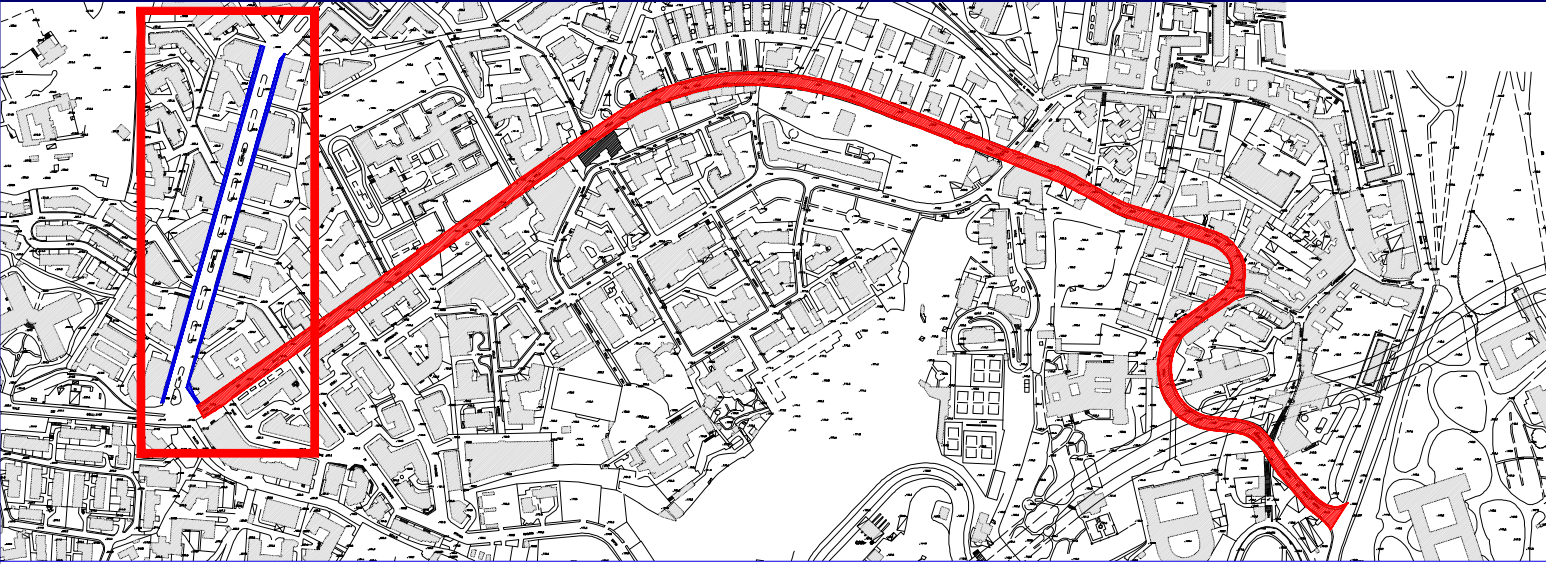

 Pavimentazione marciapiedi in cubetti di porfido

