



Il Sindaco di Napoli
Commissario delegato ex D.P.C.M. n. 3566 del 5/03/2007




V Direzione Centrale Infrastrutture
Servizio Progettazione Realizzazione e Manutenzione Parcheggi

pup

parcheggio D7 Tangenziale-Cilea

tavola n. 3 RILIEVO - PIANTA scala 1:1000

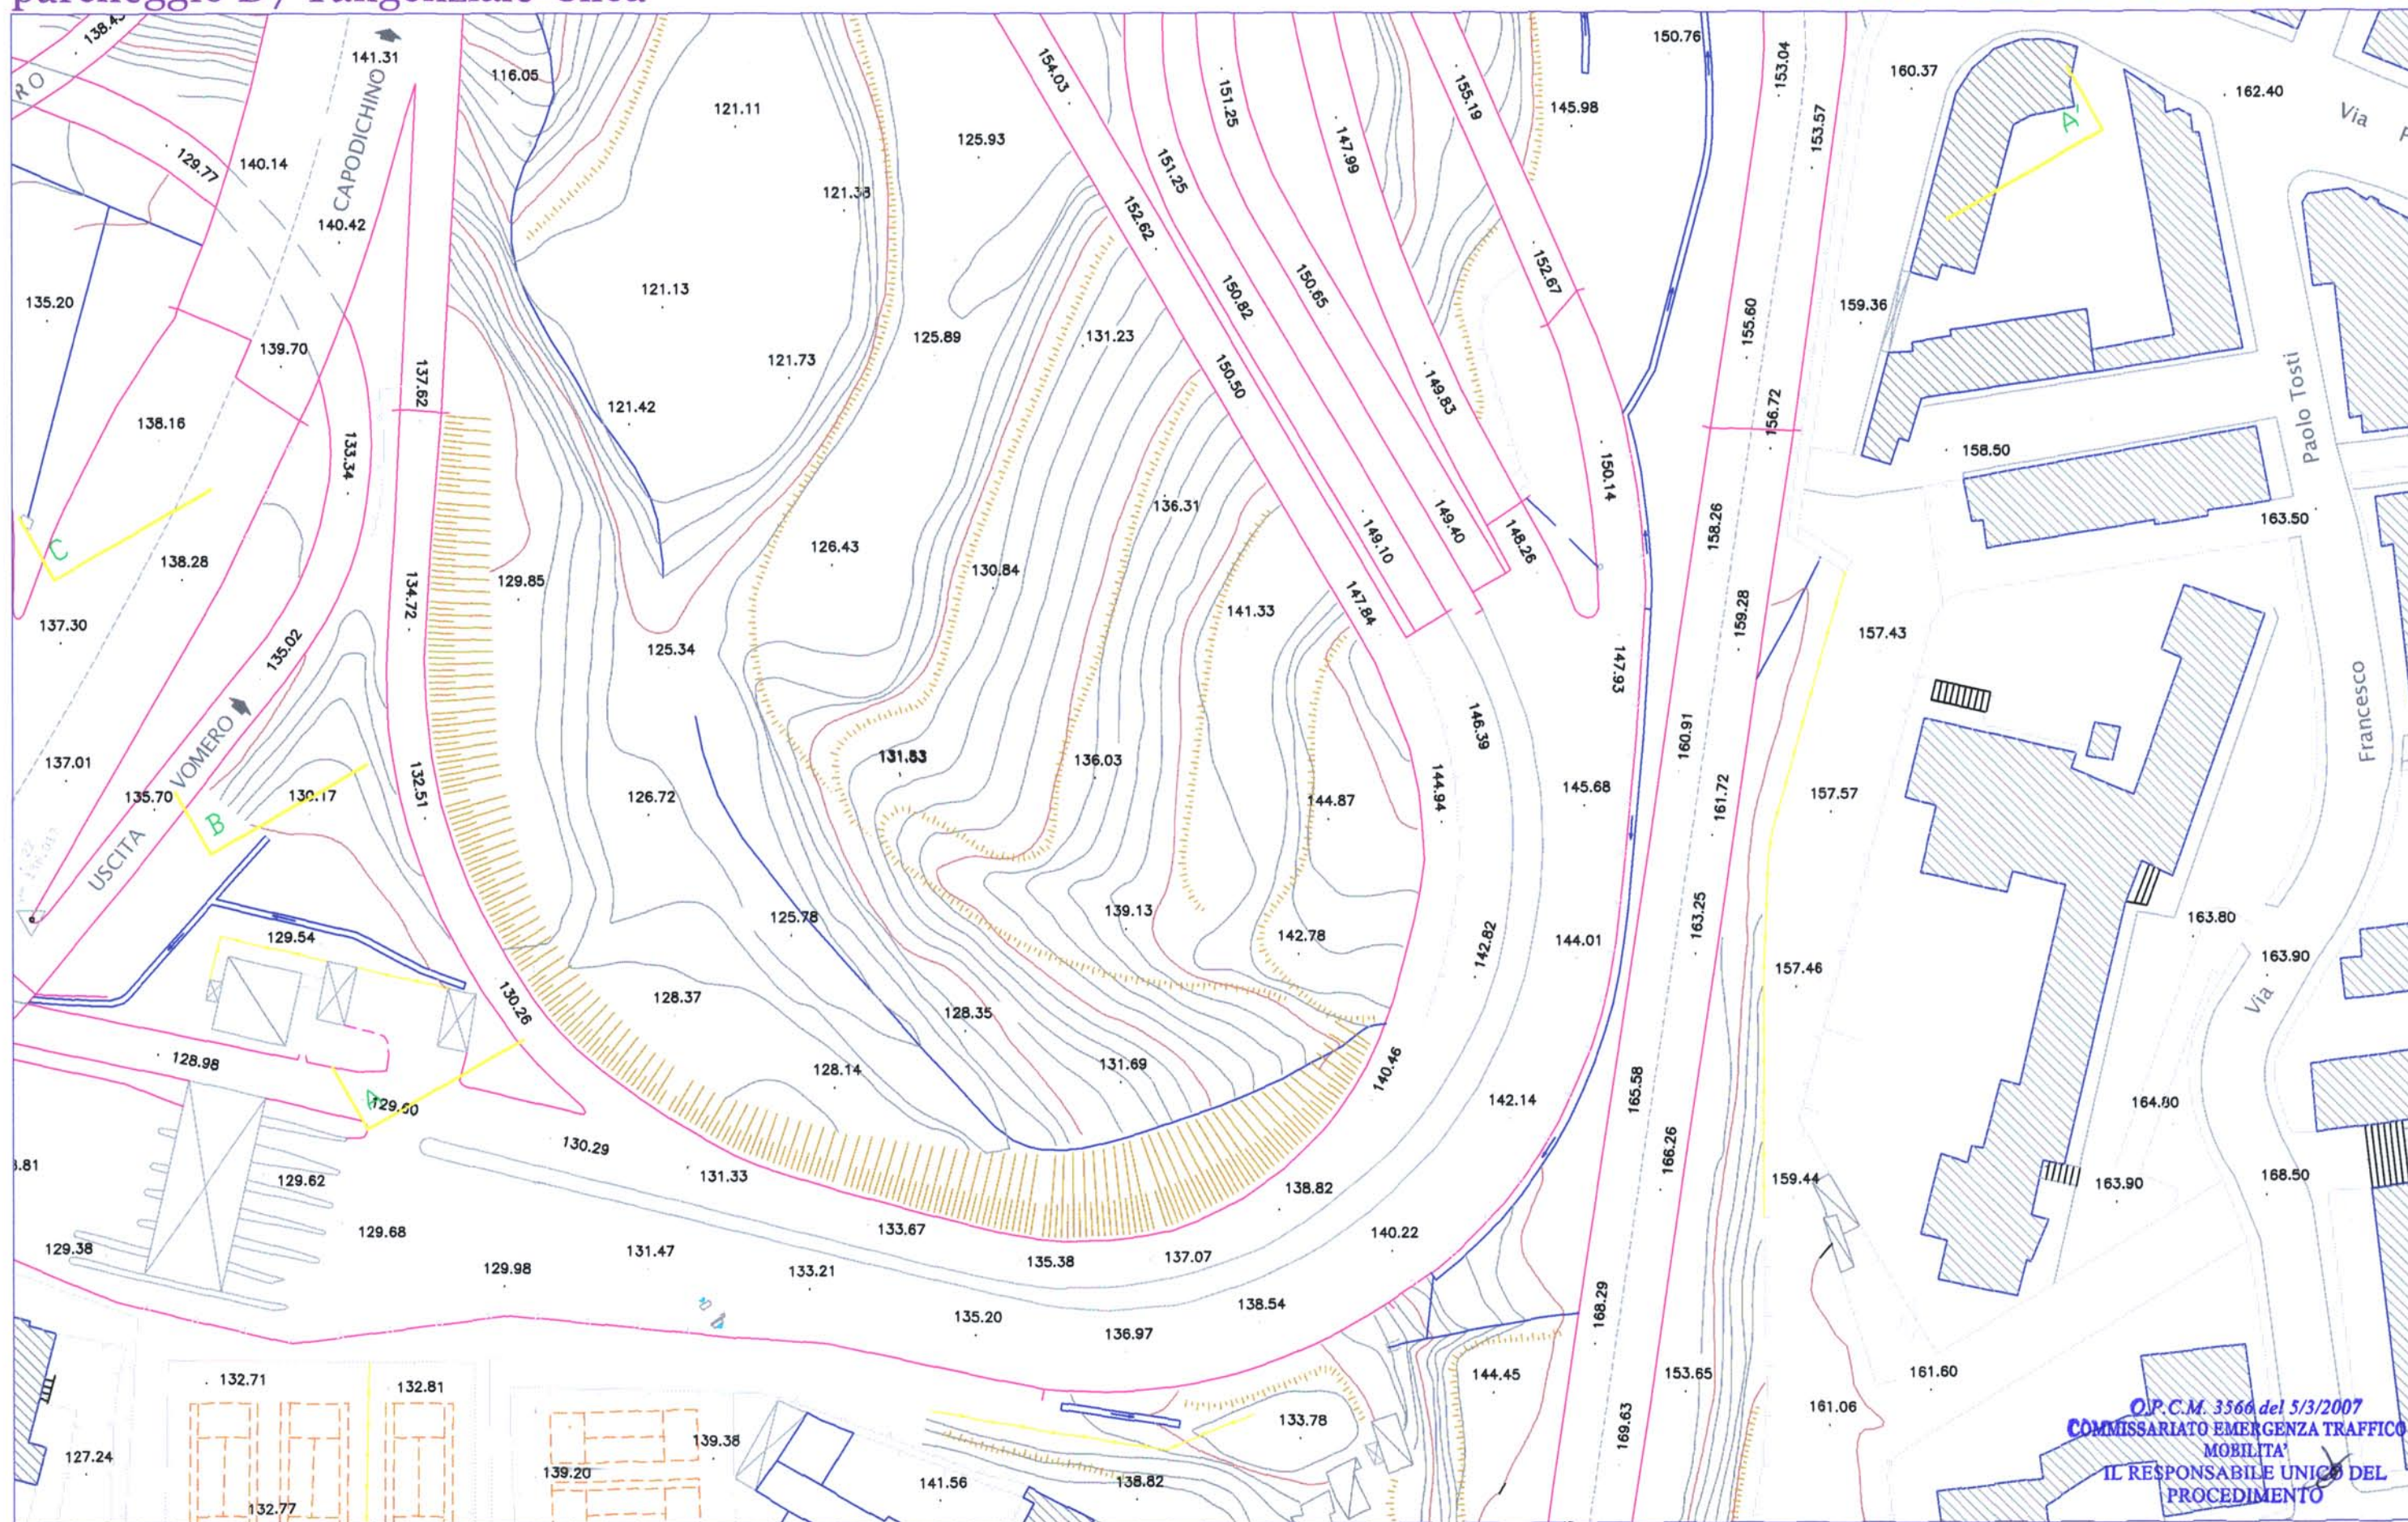

O.P.C.M. 3566 del 5/3/2007
COMMISSARIATO EMERGENZA TRAFFICO E
MOBILITA'
IL RESPONSABILE UNICO DEL
PROCEDIMENTO