 COMUNICAZIONE SOPRINTENDENZA PROT. 2974 DEL 17/10/2000
(lavori completati nel 2005)

 PROGETTO DA APPROVARE

PIANTA PRIMO LIVELLO

- RECUPERO DELLA CORTE INTERNA A GIARDINO
- RESTAURO DEI PROSPETTI CON IL RIPRISTINO DELLE BUCATURE E DEI RIVESTIMENTI ORIGINALI
- DEMOLIZIONE DELLE SUPERFETAZIONI
- DEMOLIZIONE DELLA COPERTURA IN FERRO E REALIZZAZIONE DI COPERTURA LEGGERA RICHIUDIBILE
- TEMPORANEO UTILIZZO DELLE SALE NON ORIGINALI - RIPRISTINO DEL COLLEGAMENTO CON LA CORTE INTERNA
- NUOVA UBICAZIONE DEI SERVIZI

PAVIMENTAZIONI ESTERNE COLORAZIONE COTTO

PAVIMENTAZIONI INTERNE CONTINUE

SCALE INTERNE ED ESTERNE IN LASTRE DI TRAVERTINO

The diagram shows a cross-section of a building facade with three floors. Four red boxes are used to highlight specific areas:

- Box 1:** A small rectangular area on the ground floor, containing a window.
- Box 2:** A larger rectangular area on the ground floor, extending from the left edge to the right edge of the main facade.
- Box 3:** A rectangular area on the second floor, extending from the left edge to the right edge of the main facade.
- Box 4:** A small rectangular area on the ground floor, located at the far left edge of the facade.

1. RIPRISTINO DELLA VETRATA DI INGRESSO CON PARTITURA ORIGINARIA
2. RIPRISTINO DEL BASAMENTO IN TRAVERTINO
3. RIMOZIONE DELLA STRUTTURA DI COPERTURA DELLA CORTE INTERNA
4. CHIUSURA DEL VANO DI ACCESSO AL LOCALE TECNICO


1. RIPRISTINO DELLO SVILUPPO ORIGINARIO DEGLI INFISSI
2. DEMOLIZIONE DEL CORPO AGGIUNTO
3. RESTAURO DEI PROSPETTI ESTERNI CON RECUPERO DELLA CONTINUITA' DELLA MURATURA
4. DEMOLIZIONE DELLA STRUTTURA IN FERRO DI COPERTURA ALLA CORTE INTERNA
5. RECUPERO DEL COLLEGAMENTO CON LA CORTE INTERNA

1. RESTAURO DEI PROSPETTI CON RIPRISTINO DELLE BUCATURE ORIGINARIE
2. RESTAURO DELLA CORTE INTERNA E RIPRISTINO DELLE FINESTRE CON PARTITURA ORIGINARIA
3. DEMOLIZIONE DELLA STRUTTURA IN FERRO DI COPERTURA ALLA CORTE INTERNA


[illegible]

1. RESTAURO DEL PROSPETTO SULLA CORTE CON RIPRISTINO DELLE VETRATE SU PARTITURA ORIGINARIA
2. TEMPORANEO UTILIZZO DELLE SALE NON ORIGINARIE
3. DEMOLIZIONE DELLA STRUTTURA IN FERRO DI COPERTURA ALLA CORTE INTERNA


PROSPETTO OVEST STATO DEI LUOGI - RAPP.1:200

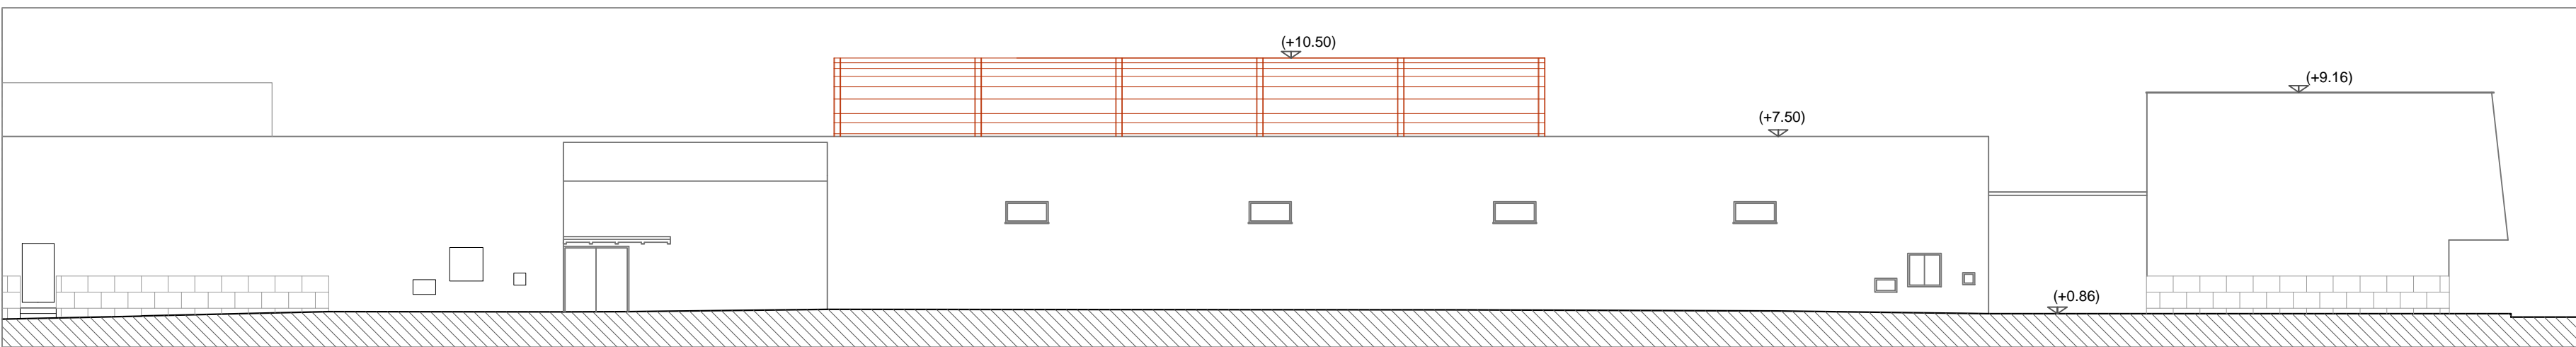


PROSPETTO EST STATO DEI LUOGI - RAPP.1:200

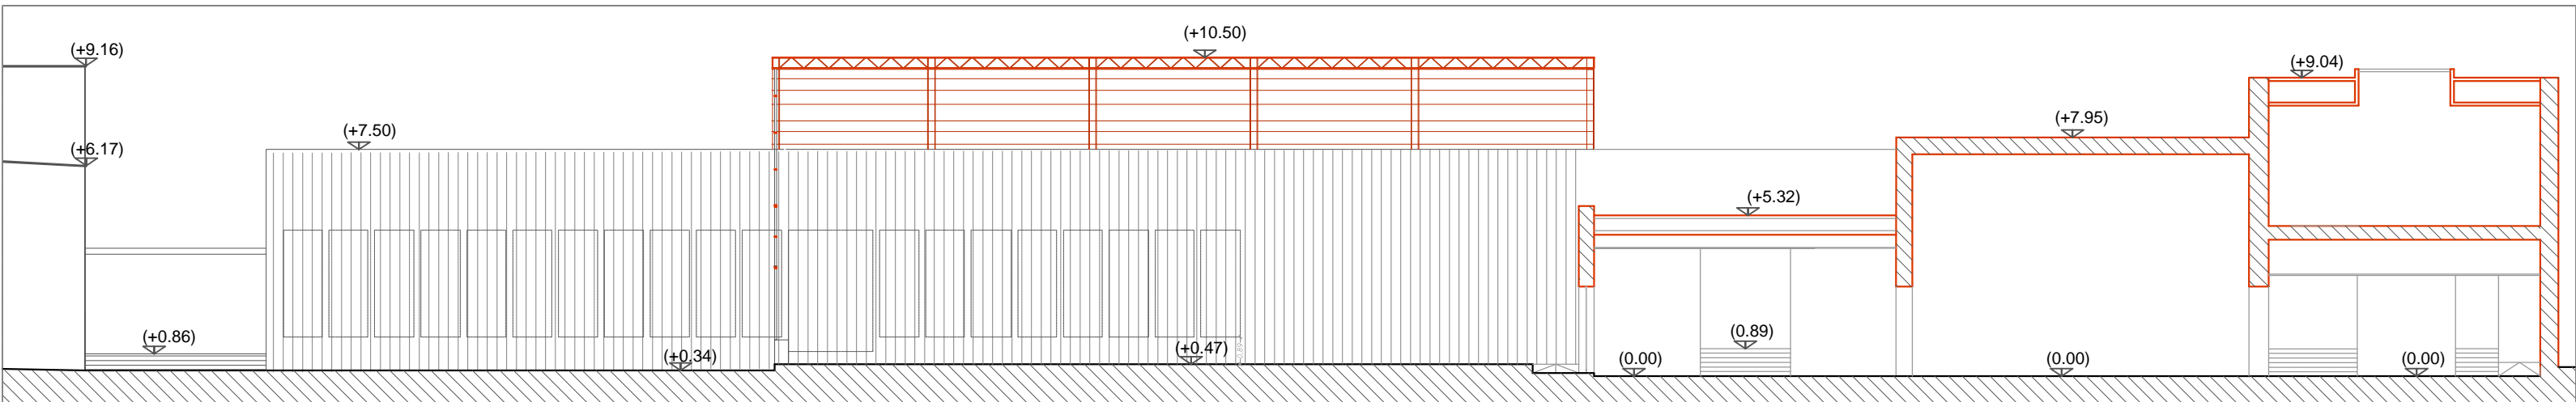


SEZIONE A-A STATO DEI LUOGI - RAPP.1:200

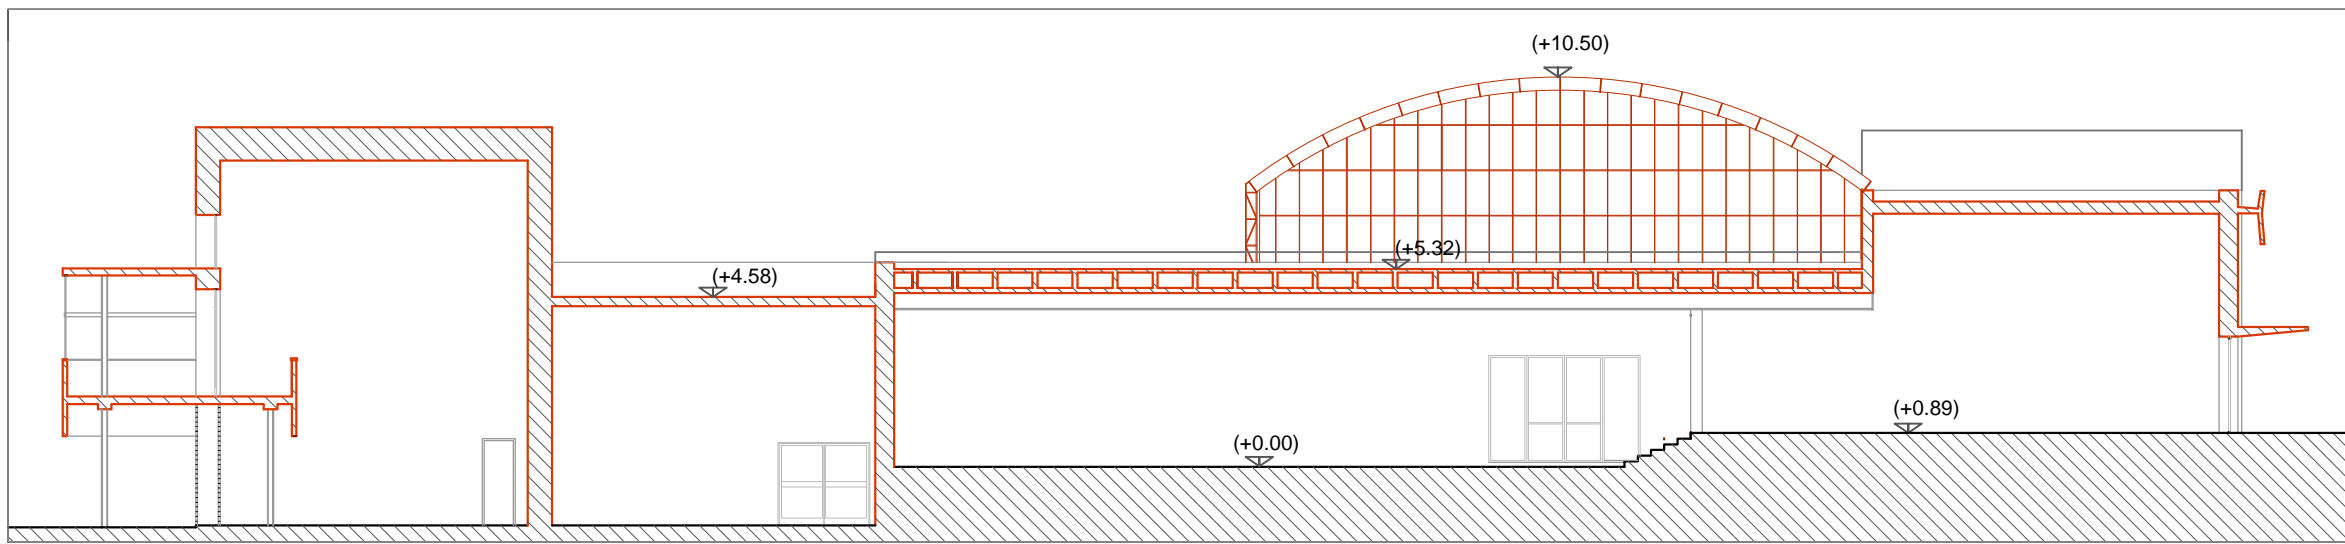


SEZIONE B-B STATO DEI LUOGI - RAPP.1:200

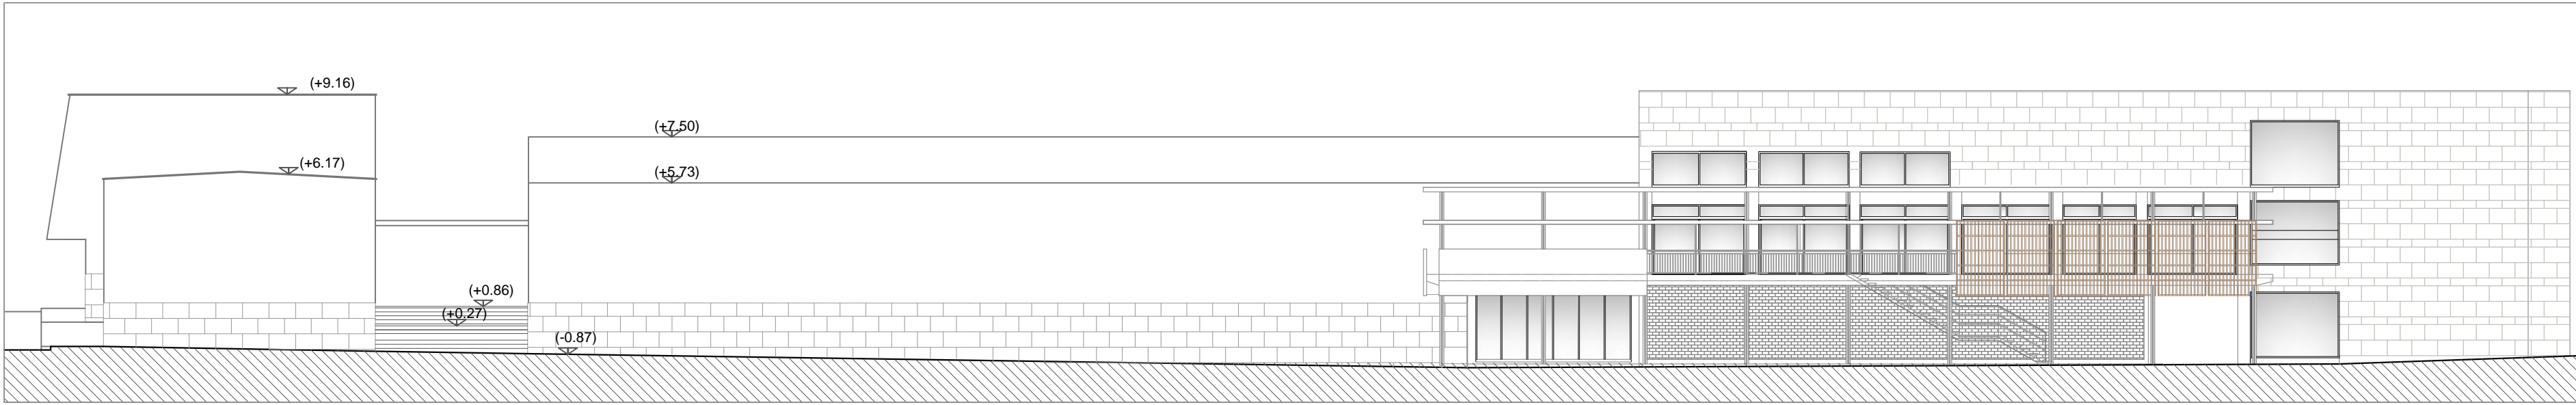


PROSPETTO OVEST IPOTESI PROGETTUALE - RAPP.1:200

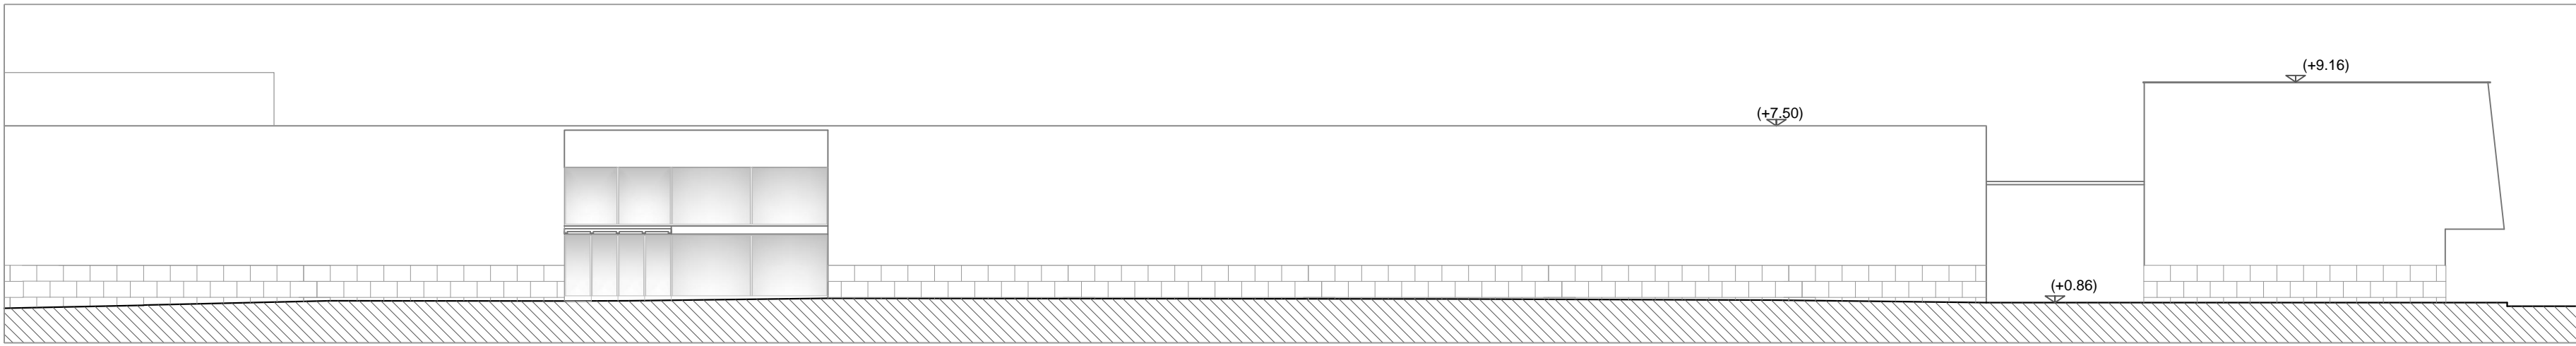


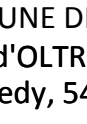
PROSPETTO EST IPOTESI PROGETTUALE - RAPP.1:200

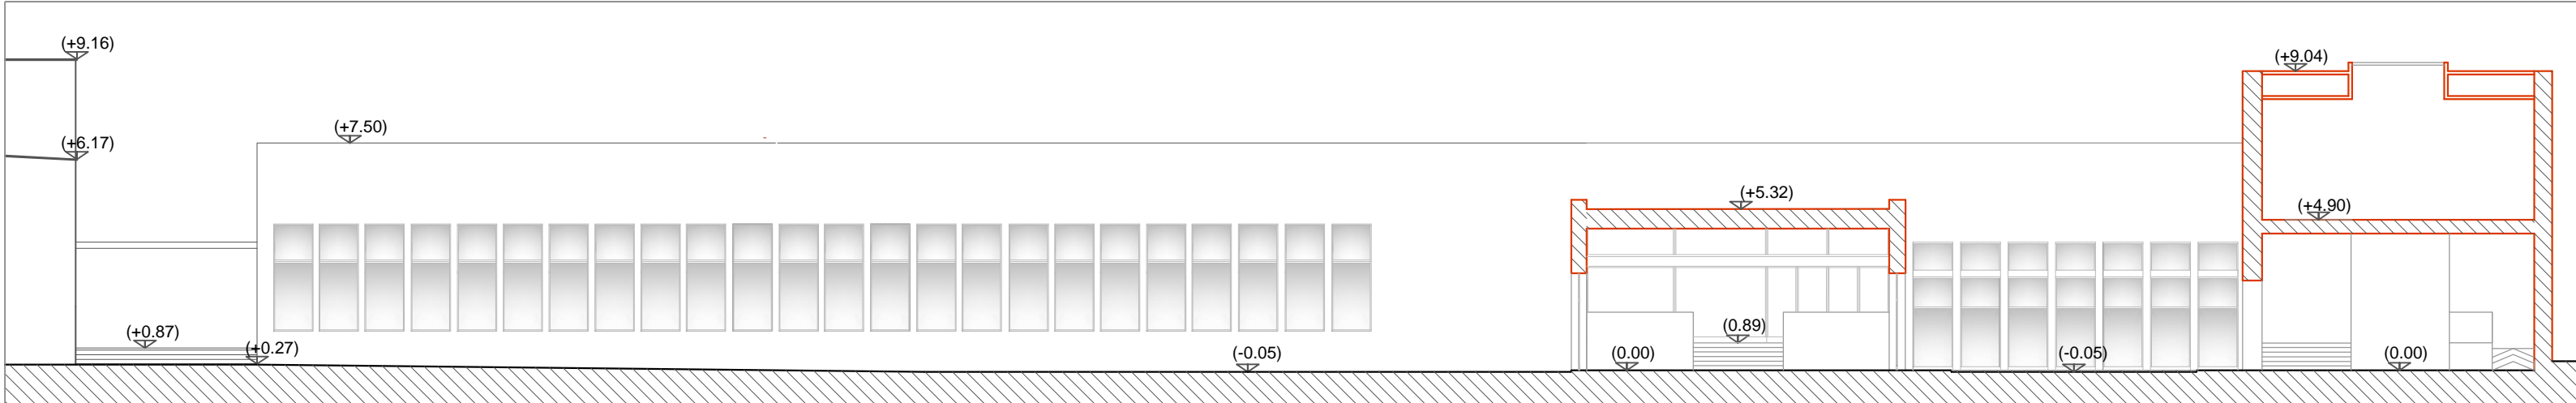

SEZIONE A-A IPOTESI PROGETTUALE - RAPP.1:200

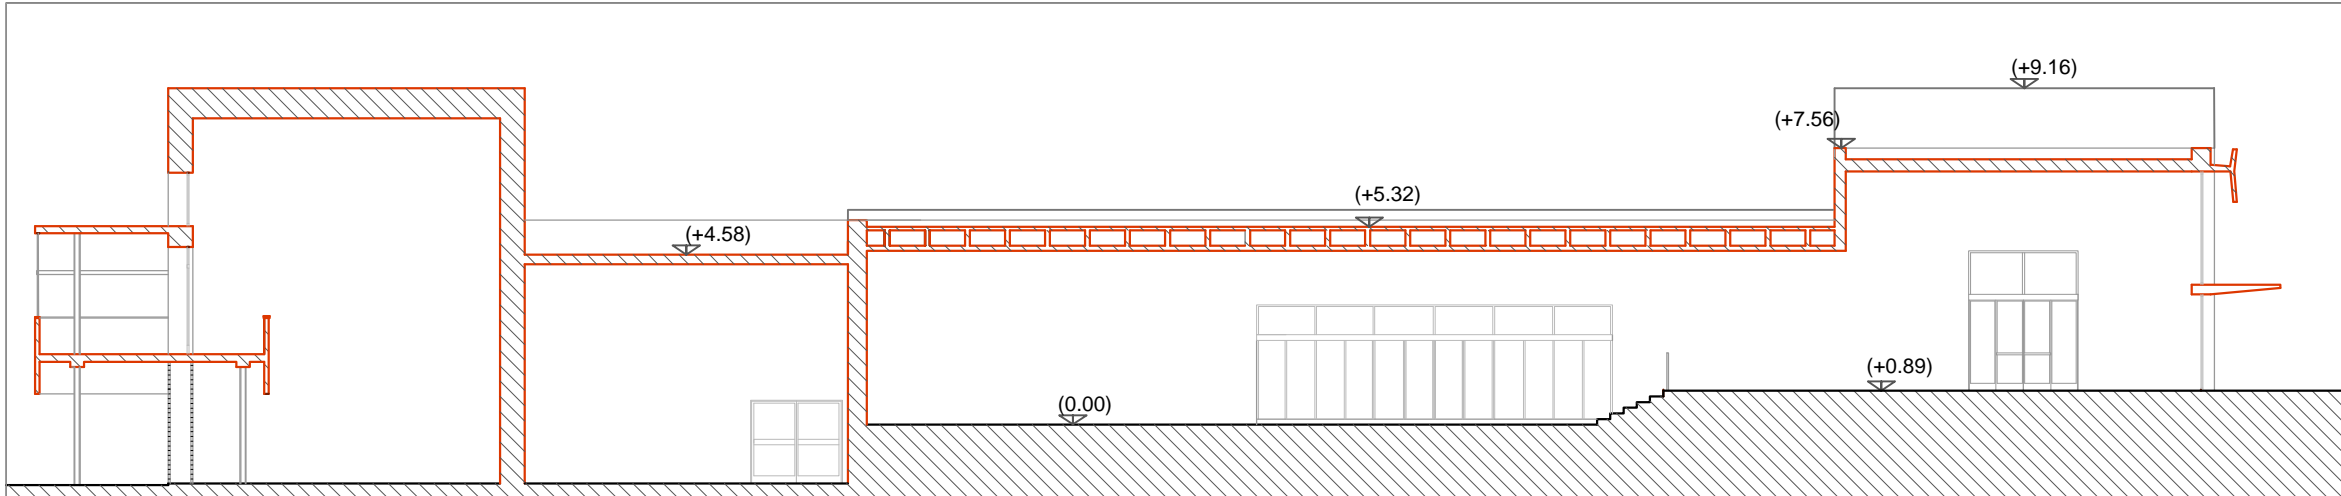

SEZIONE B-B IPOTESI PROGETTUALE - RAPP.1:200

    			
12.10.2016 Campania 2016 - Napoli			
COMUNE DI NAPOLI MOSTRA D'OLTREMARE S.p.A. Via J.F. Kennedy, 54 - 80125 Napoli			
"PROGETTO DI VALORIZZAZIONE DELL'AREA DELLA GAIOLA E DELLA VILLOTTA DI POLLICIONE A POSSILIPO E REALIZZAZIONE DEL NUOVO MUSEO ARCHEOLOGICO DELL'AREA FLEGREA NAPOLETANA PRESSO I PADIGLIONI 7 E 8 DELLA MOSTRA D'OLTREMARE"			
POR CAMPANIA FESR 2007 - 2013 Obiettivo Operativo 1.3			
PROGETTO DEFINITIVO			
RESPONSABILI LAVORO DI PROGETTAZIONE: CONSIGLIO DI NAPOLI arch. Luciano Fazi			
COORDINAMENTO DEL PROGETTO: INAT arch. Gabriella Di Perna		COORDINAMENTO AREA TECNICA - INAT arch. Paolo Stabile	
PROGETTAZIONE ARCHITETTURA: Massimo Odonevici e L.R. arch. jr. Rosario d'Abundo arch. Gabriella Di Perna arch. Rosanna Milano			
PROGETTAZIONE STRUTTURE		COLLABORAZIONE COLLABORAZIONE	
PROGETTAZIONE STRUTTURE			
COORDINAMENTO PER LA SICUREZZA IN FASE DI PROGETTAZIONE geom. Roberto Gianfrancesca			
TITOLO: PADIGLIONE DEL LAVORO ITALIANO IN AMERICA DEL SUD RAFFRONTO STATO ATTUALE - IPOTESI PROGETTUALE PROSPETTI - SEZIONI			
LAVORATO PER AR 4	DATA novembre 2014	DATA gennaio 2014	