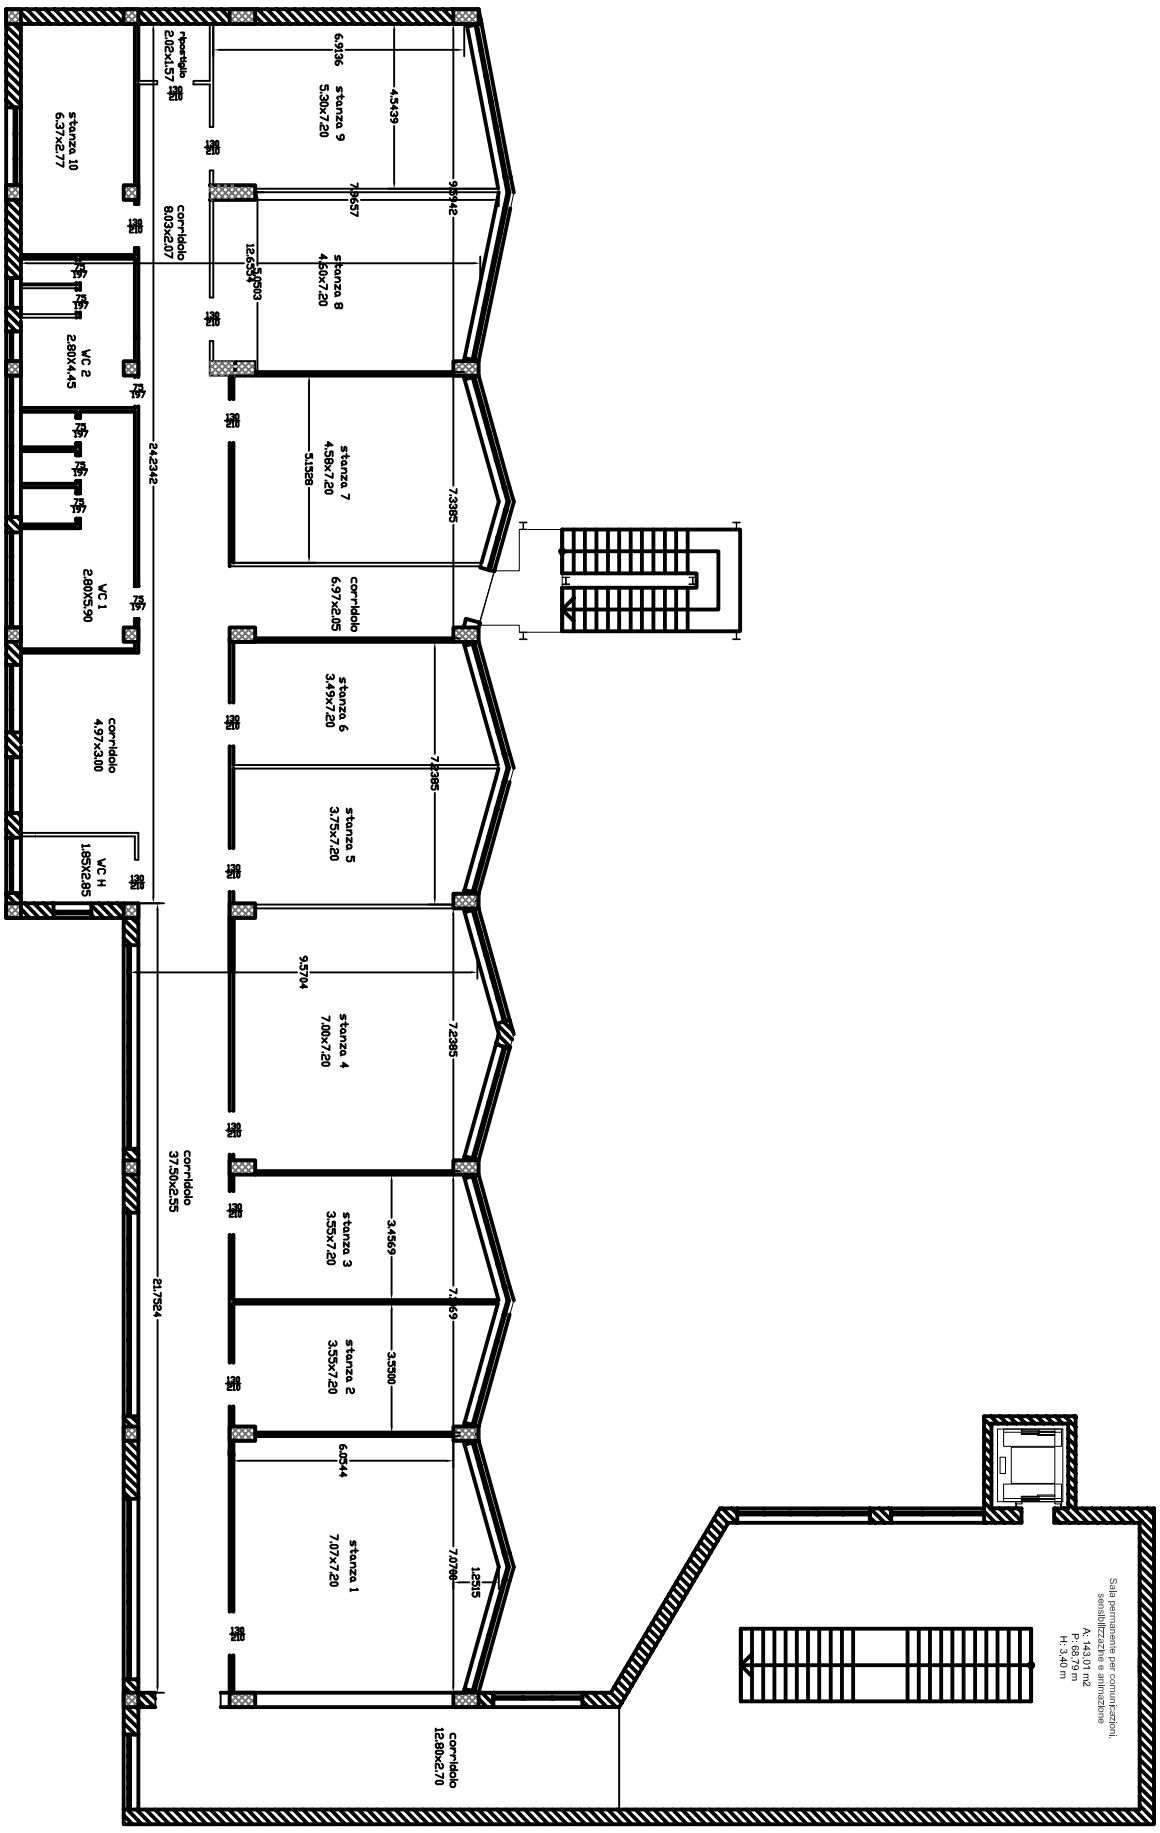

Pianta piano secondo

Intervento finanziato dalla legge Bersani 266/97

Cartella	
Sigla	
Progressivo Intervento Elaborato	4 / 03
Nome file	
Numero Progetto	
Data	
Rapporto	
Descrizione elaborato	Pianta Piano Secondo
Progetto	Centro Servizi Incubazione d'Impresa Napli Est - Intervento Finanziato dalla Legge Bersani 266/97
Progettisti	Fabio Noviello Architetto R.U.P. Giovanni Amoroso F. T. Progettista Raffaele Esposito I.D.T. Progettista Collaboratori Domenico Pengue Antonino Scarpuzza
	COMUNE DI NAPOLI VI MUNICIPALITA' .Servizio Tecnico Manutenzione Urbana
Numero Variante	
Numero stralcio	
Sostituisce elaborato	
Revisione progetto	