



ASIA NAPOLI SPA
Azienda Servizi



REALIZZAZIONE DI UN PARCO PUBBLICO A TEMA ENERGETICO CON ANNESSA ISOLA ECOLOGICA


PROGETTO ESECUTIVO

SCALA GRAFICA	DATA ELABORAZIONE
1/100	Gen 2015


Approvazioni

TAV. 21 - STRUTTURALI TETTOIA SCARRABILI - ALZATI


Responsabile del Procedimento

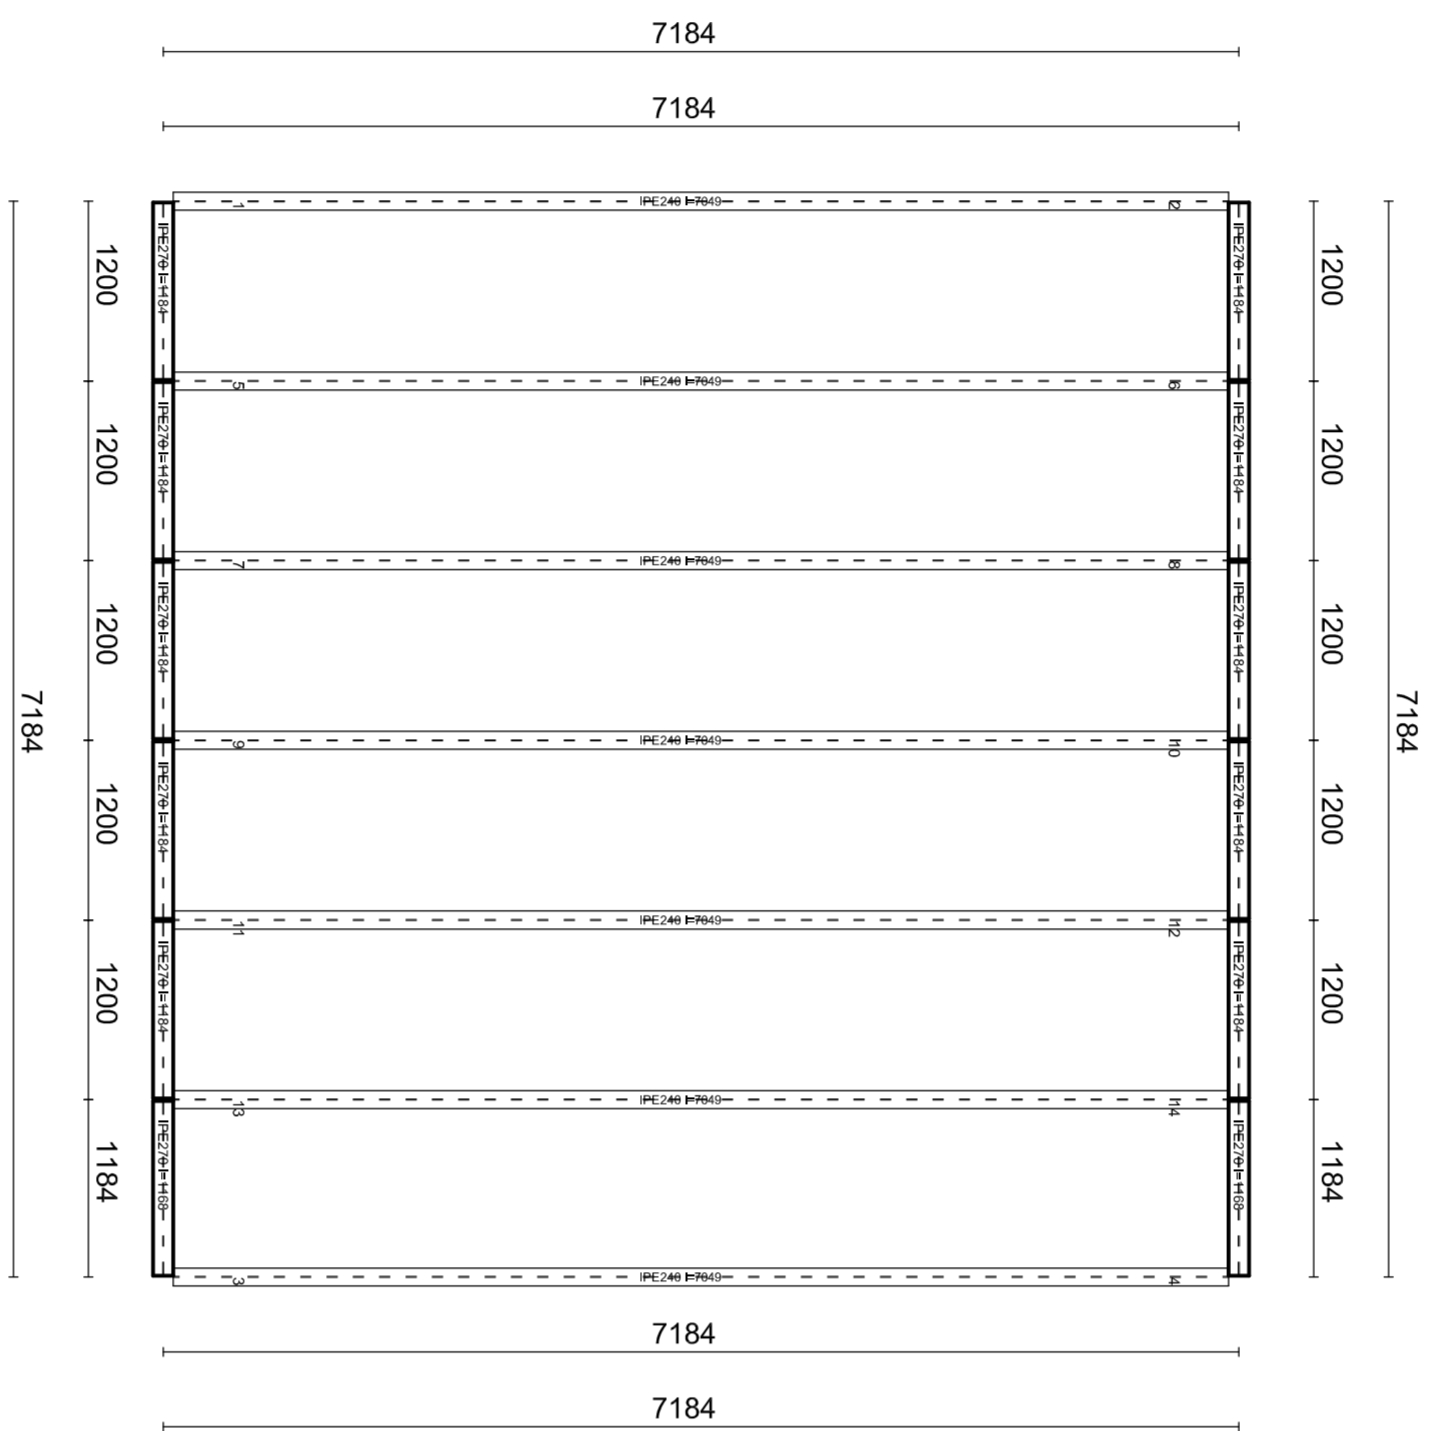Progettazione
STL Consulting


ESECUTIVO TELAIO N.5

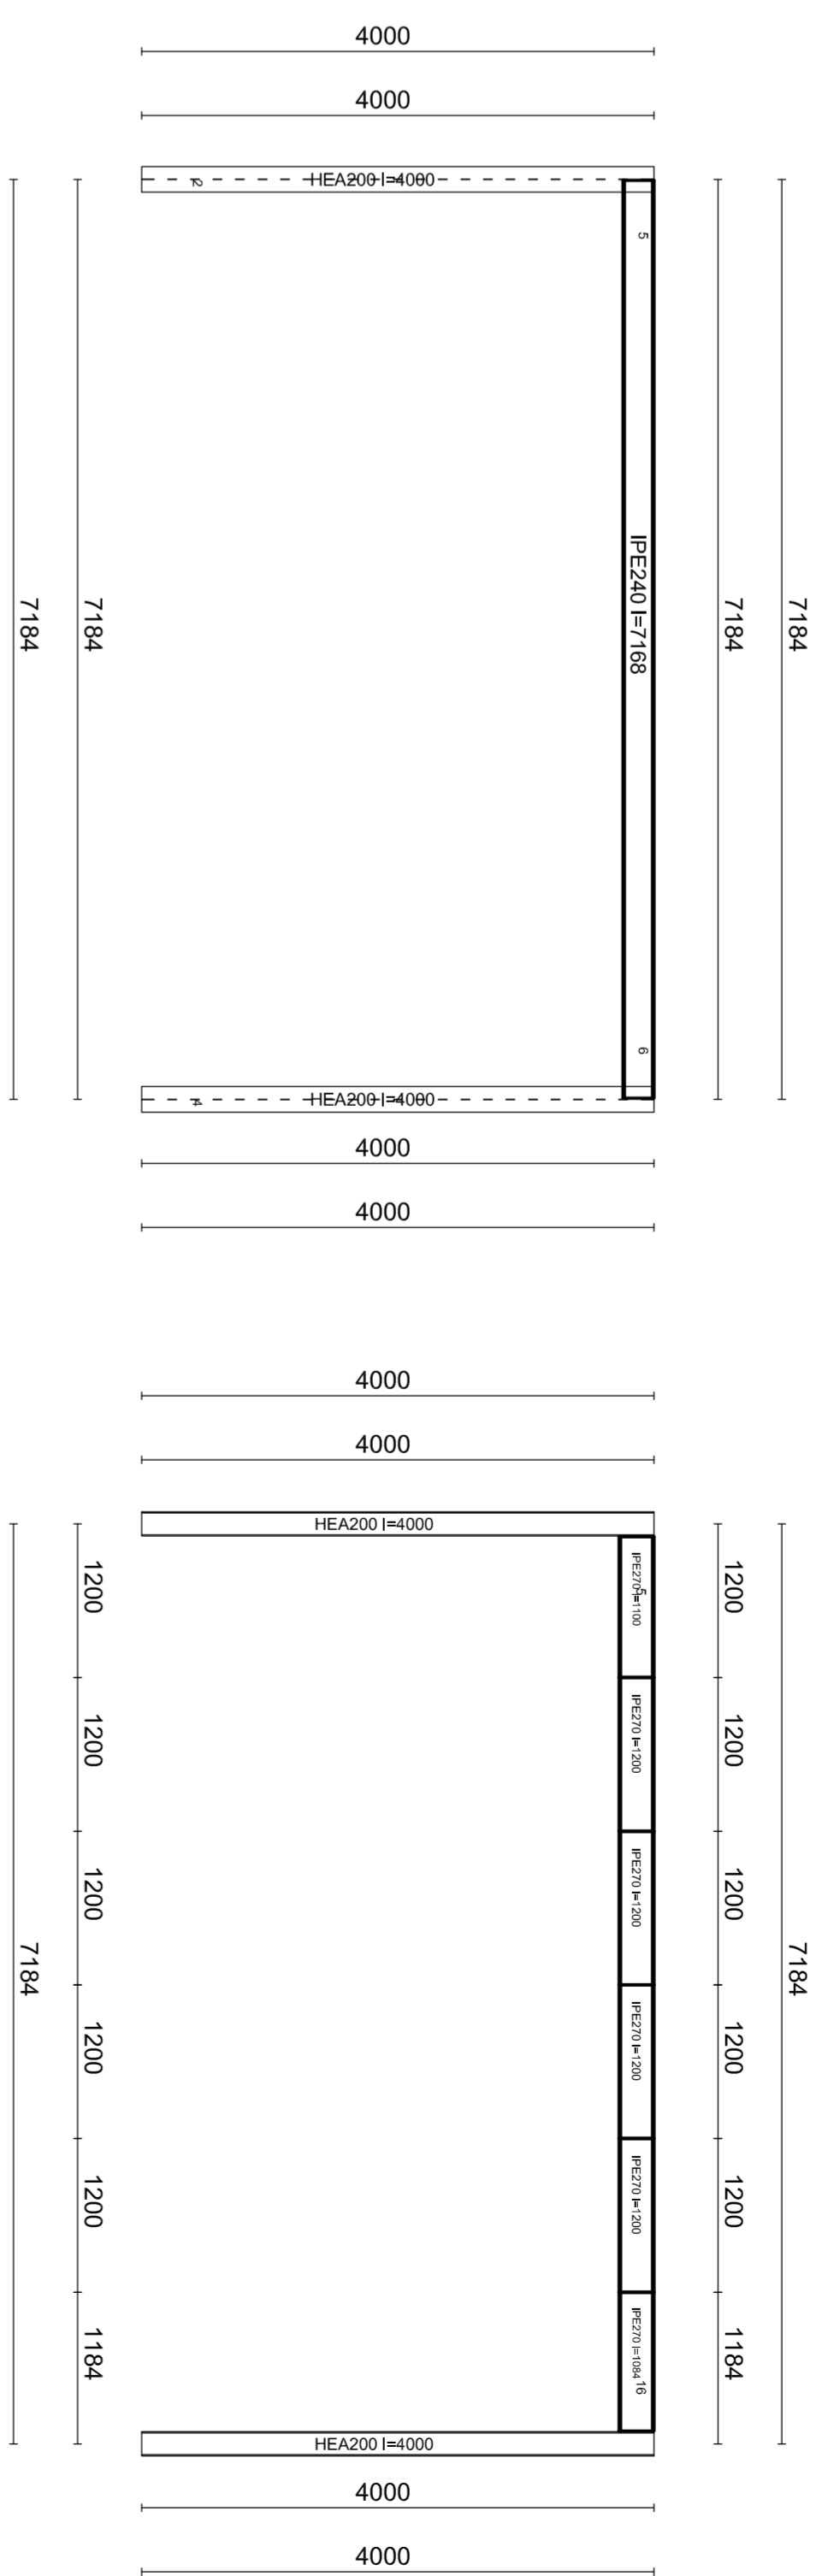


ESECUTIVO TELAIO N.1

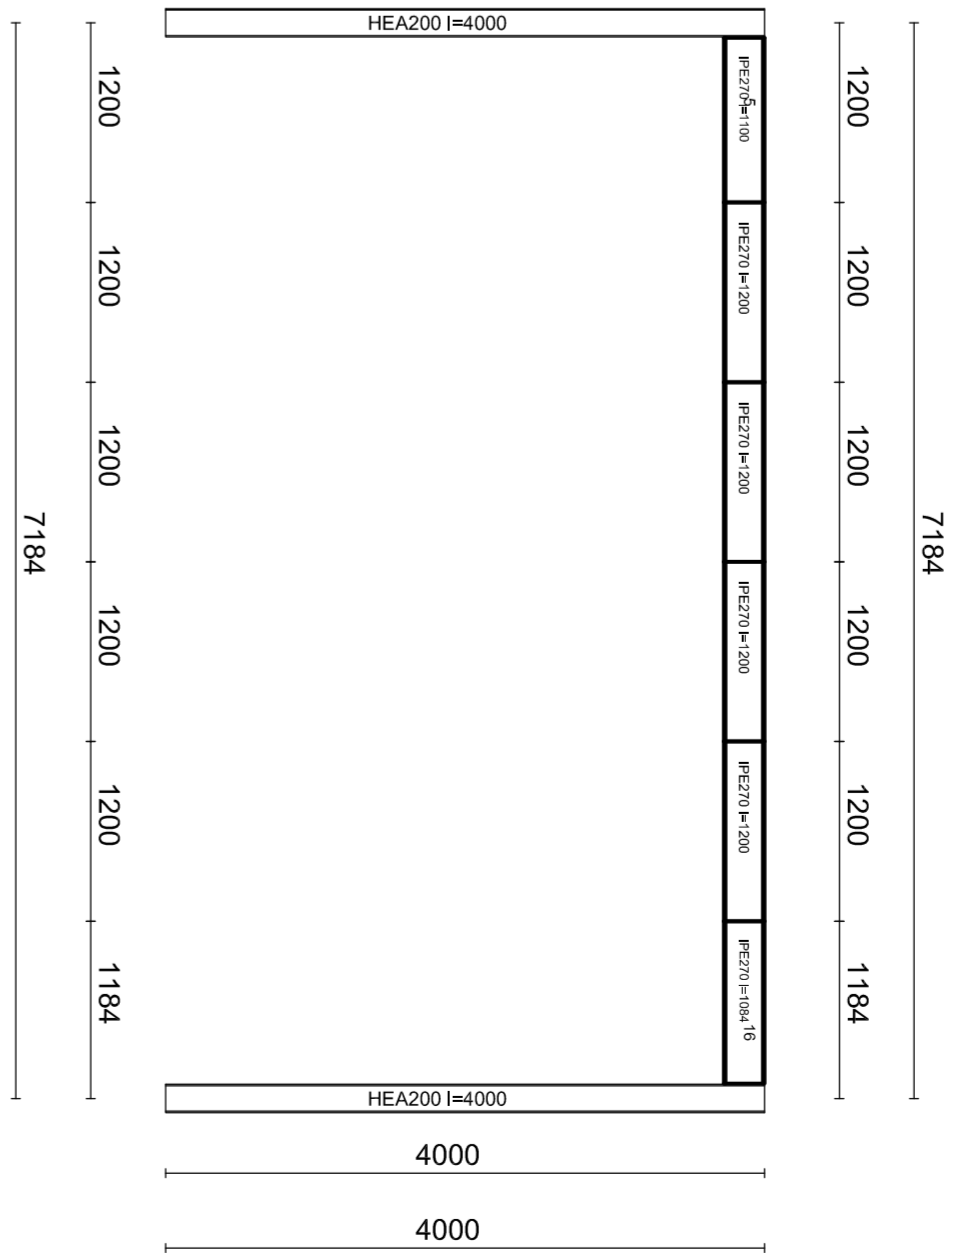

ESECUTIVO TELAIO N.4

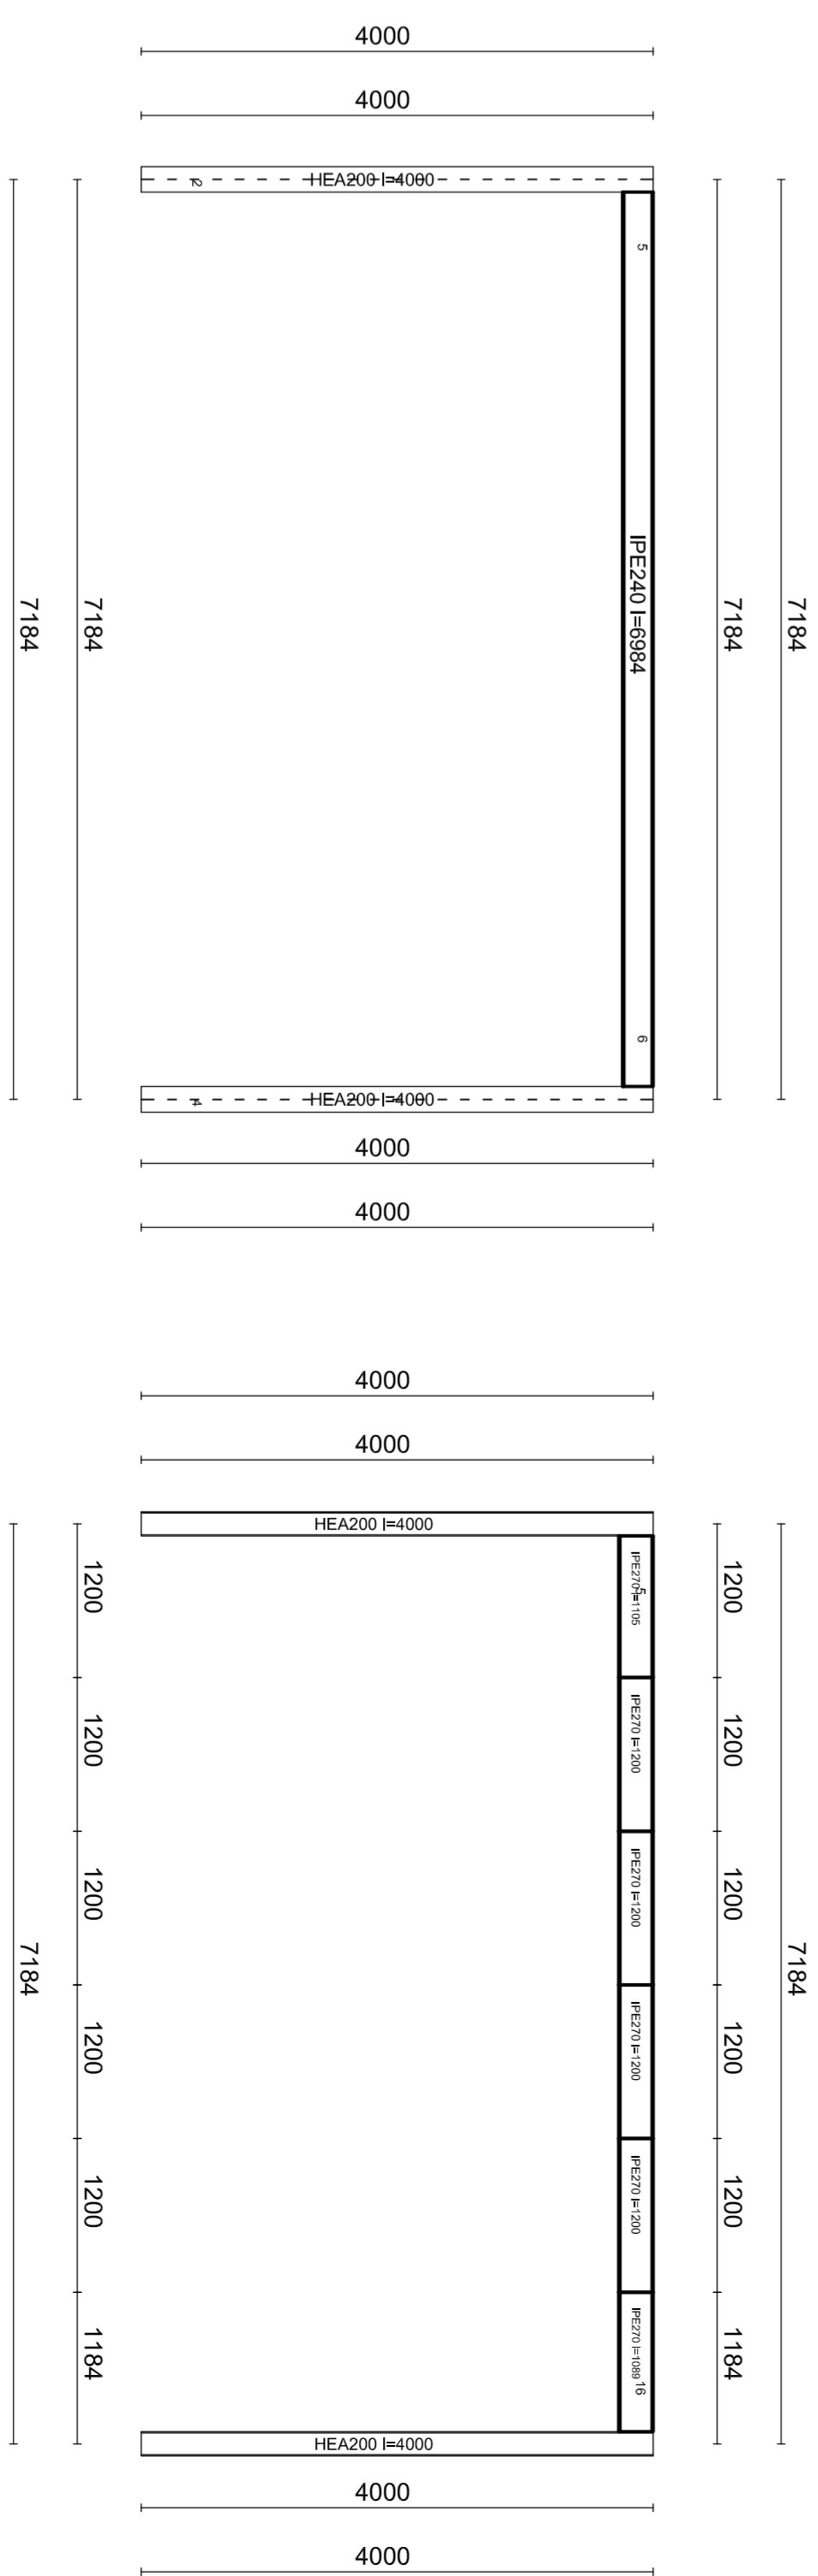

ESECUTIVO TELAIO N.2

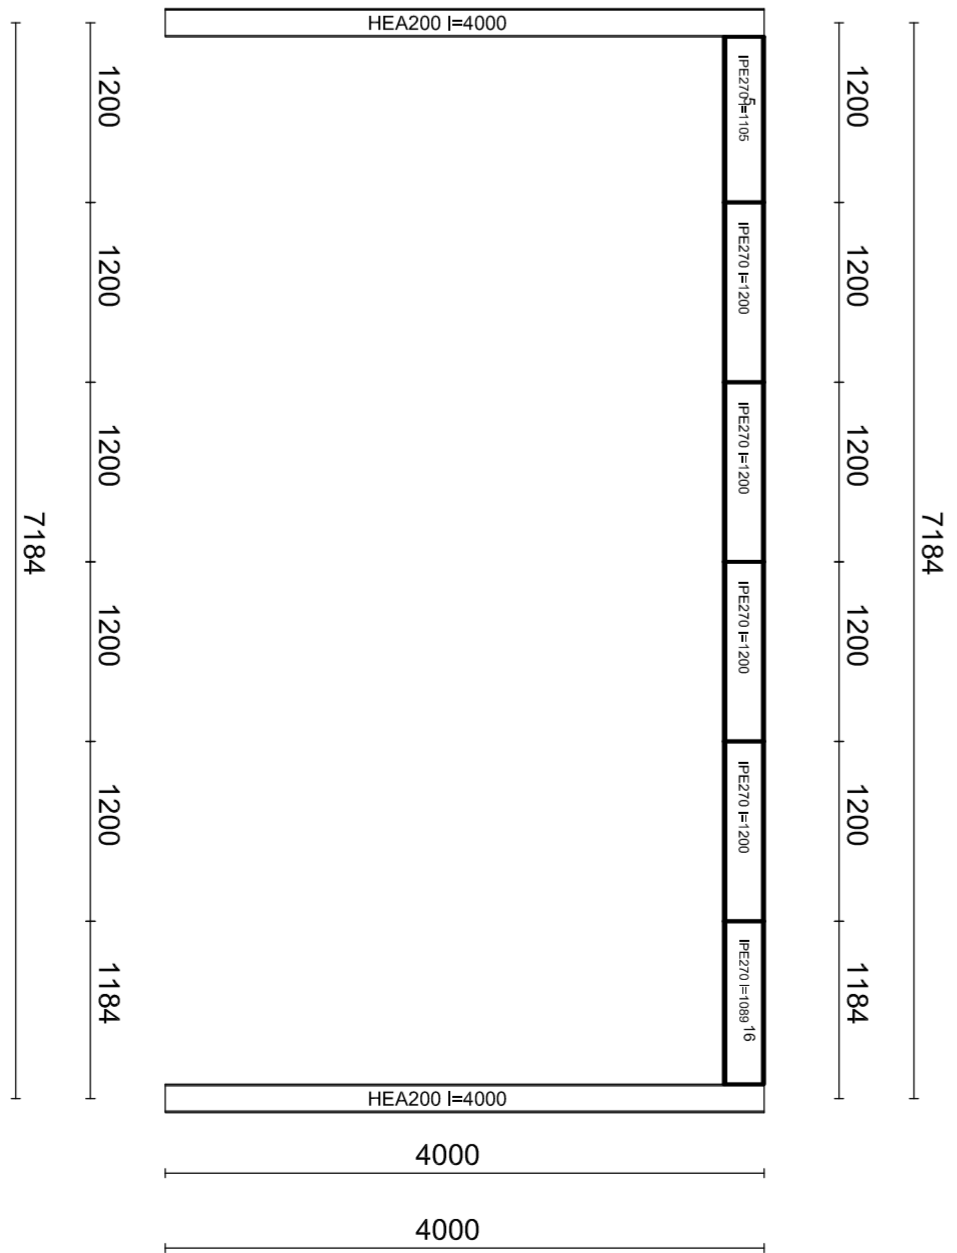

ESECUTIVO TELAIO N.3