



ASIA NAPOLI Spa
Azienda Servizi



REALIZZAZIONE DI UN PARCO
PUBBLICO A TEMA ENERGETICO
CON ANNESSA ISOLA ECOLOGICA

PROGETTO ESECUTIVO

SCALA GRAFICA

varie

DATA ELABORAZIONE


Gen 2015

Approvazioni


TAV. 01 - INQUADRAMENTO TERRITORIALE

Responsabile del Procedimento
Ing. Aldo Amitrano

Progettazione
STL Consulting

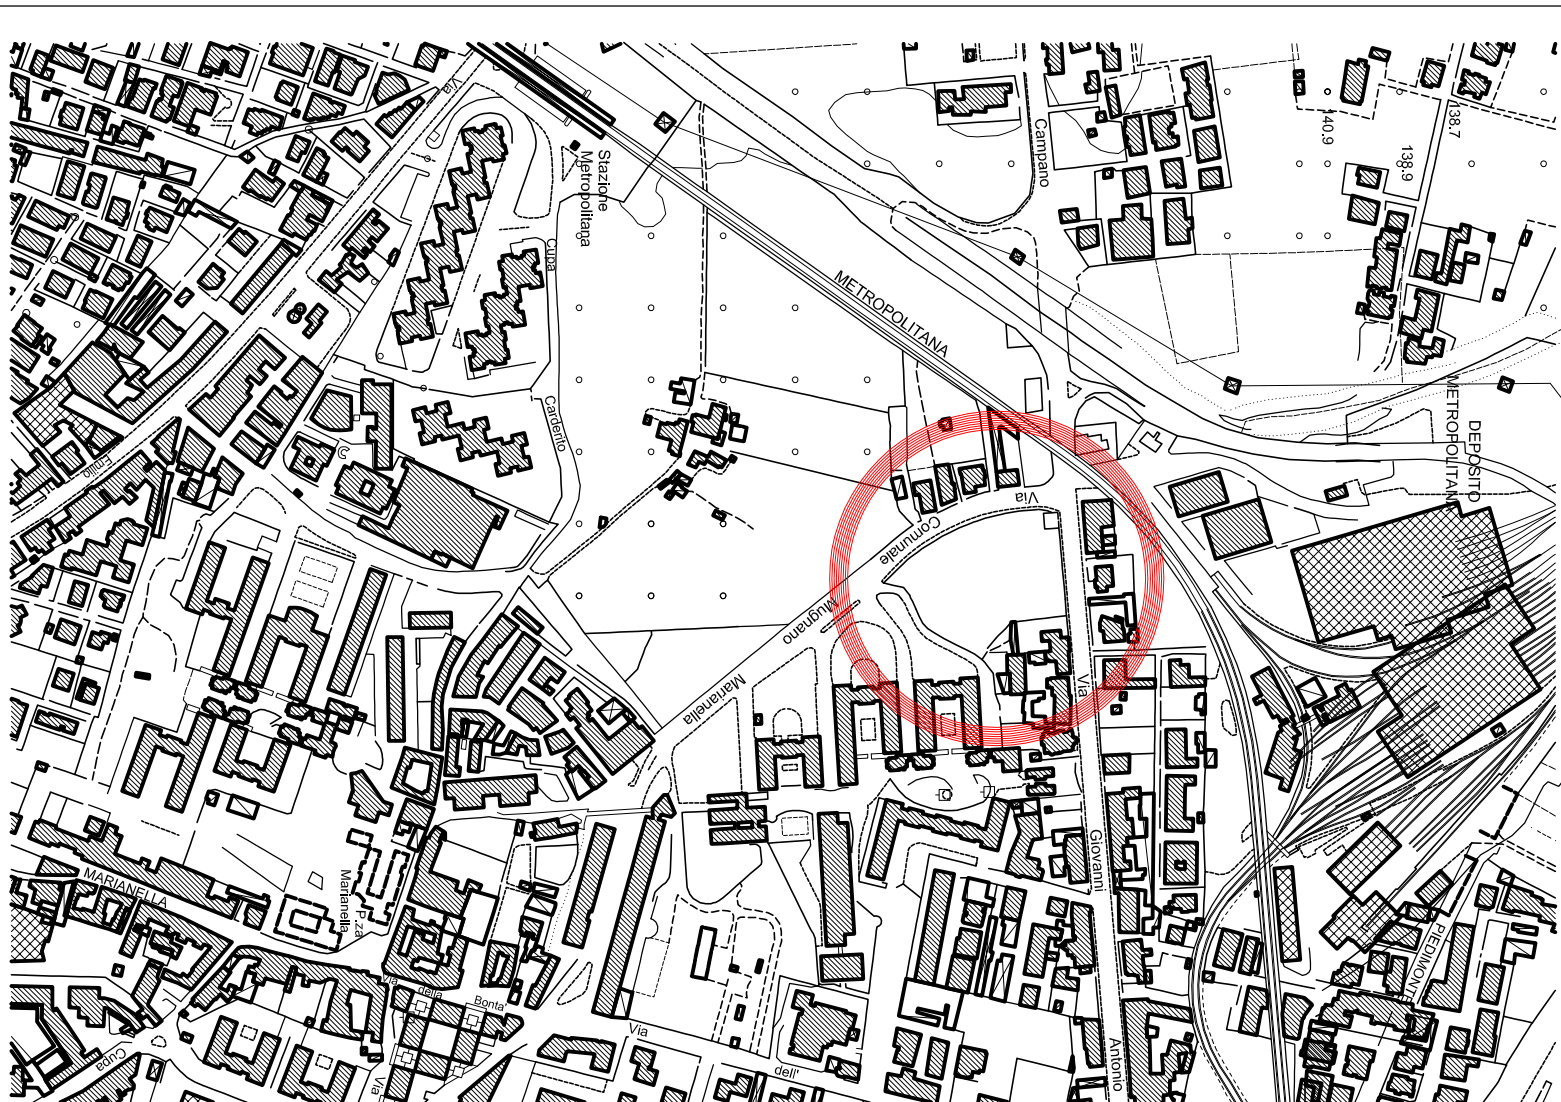

STRALCIO AEROFOTOGRAFOMETRICO
Via G.A. Campana/ Via Mugugno a Maranello
scala 1:5000

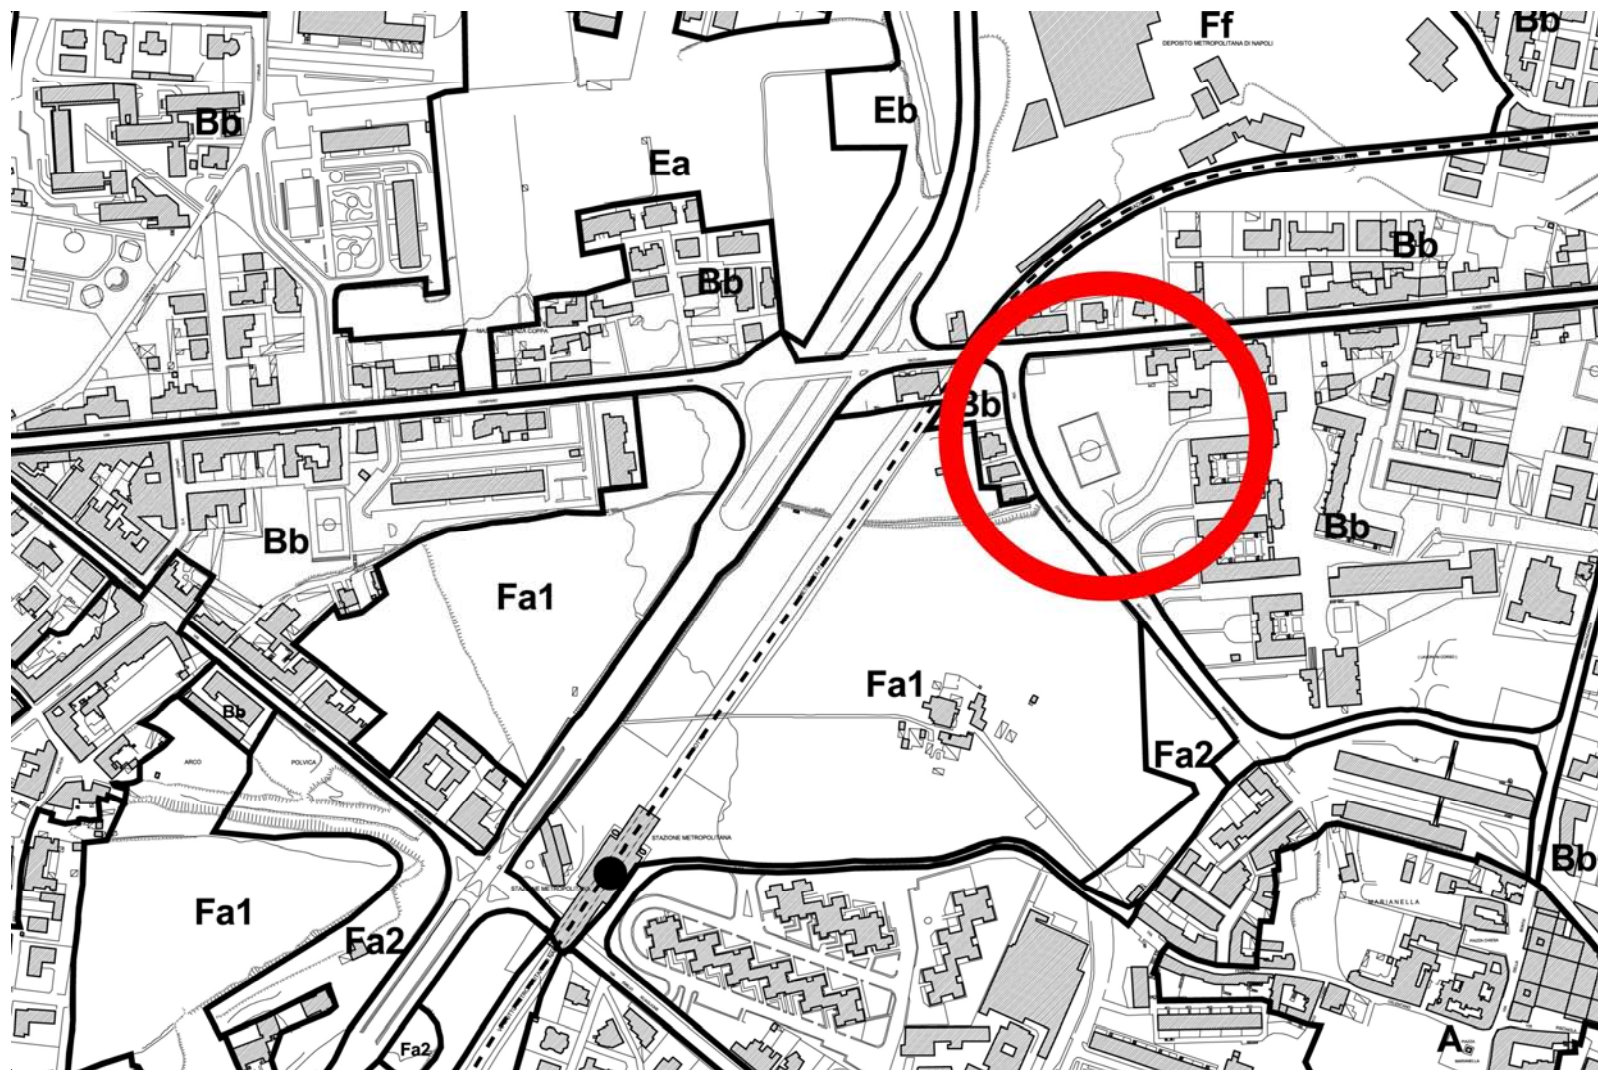

STRALCIO PRG
Zona B/b (Agglomerati urbani di recente formazione/espansione recente)
scala 1:5000

