


## LEGENDA

- Tracciato rete elettrica di Bassa Tensione (BT) e cavidotto attuale
- Tracciato rete elettrica di Bassa Tensione (BT) e cavidotto da realizzare
- Pozzetto elettrico esistente
- QG-X — Quadro Generale - Cabina X - punto di consegna
- QG-X — Quadro Generale - Cabina X
- QS-XYY — Quadro esterno di Zona - Cabina X Progr. YY esistente
- QN-XYY — Quadro esterno di Zona - Cabina X Progr. YY da realizzare
- Parco cimiteriale

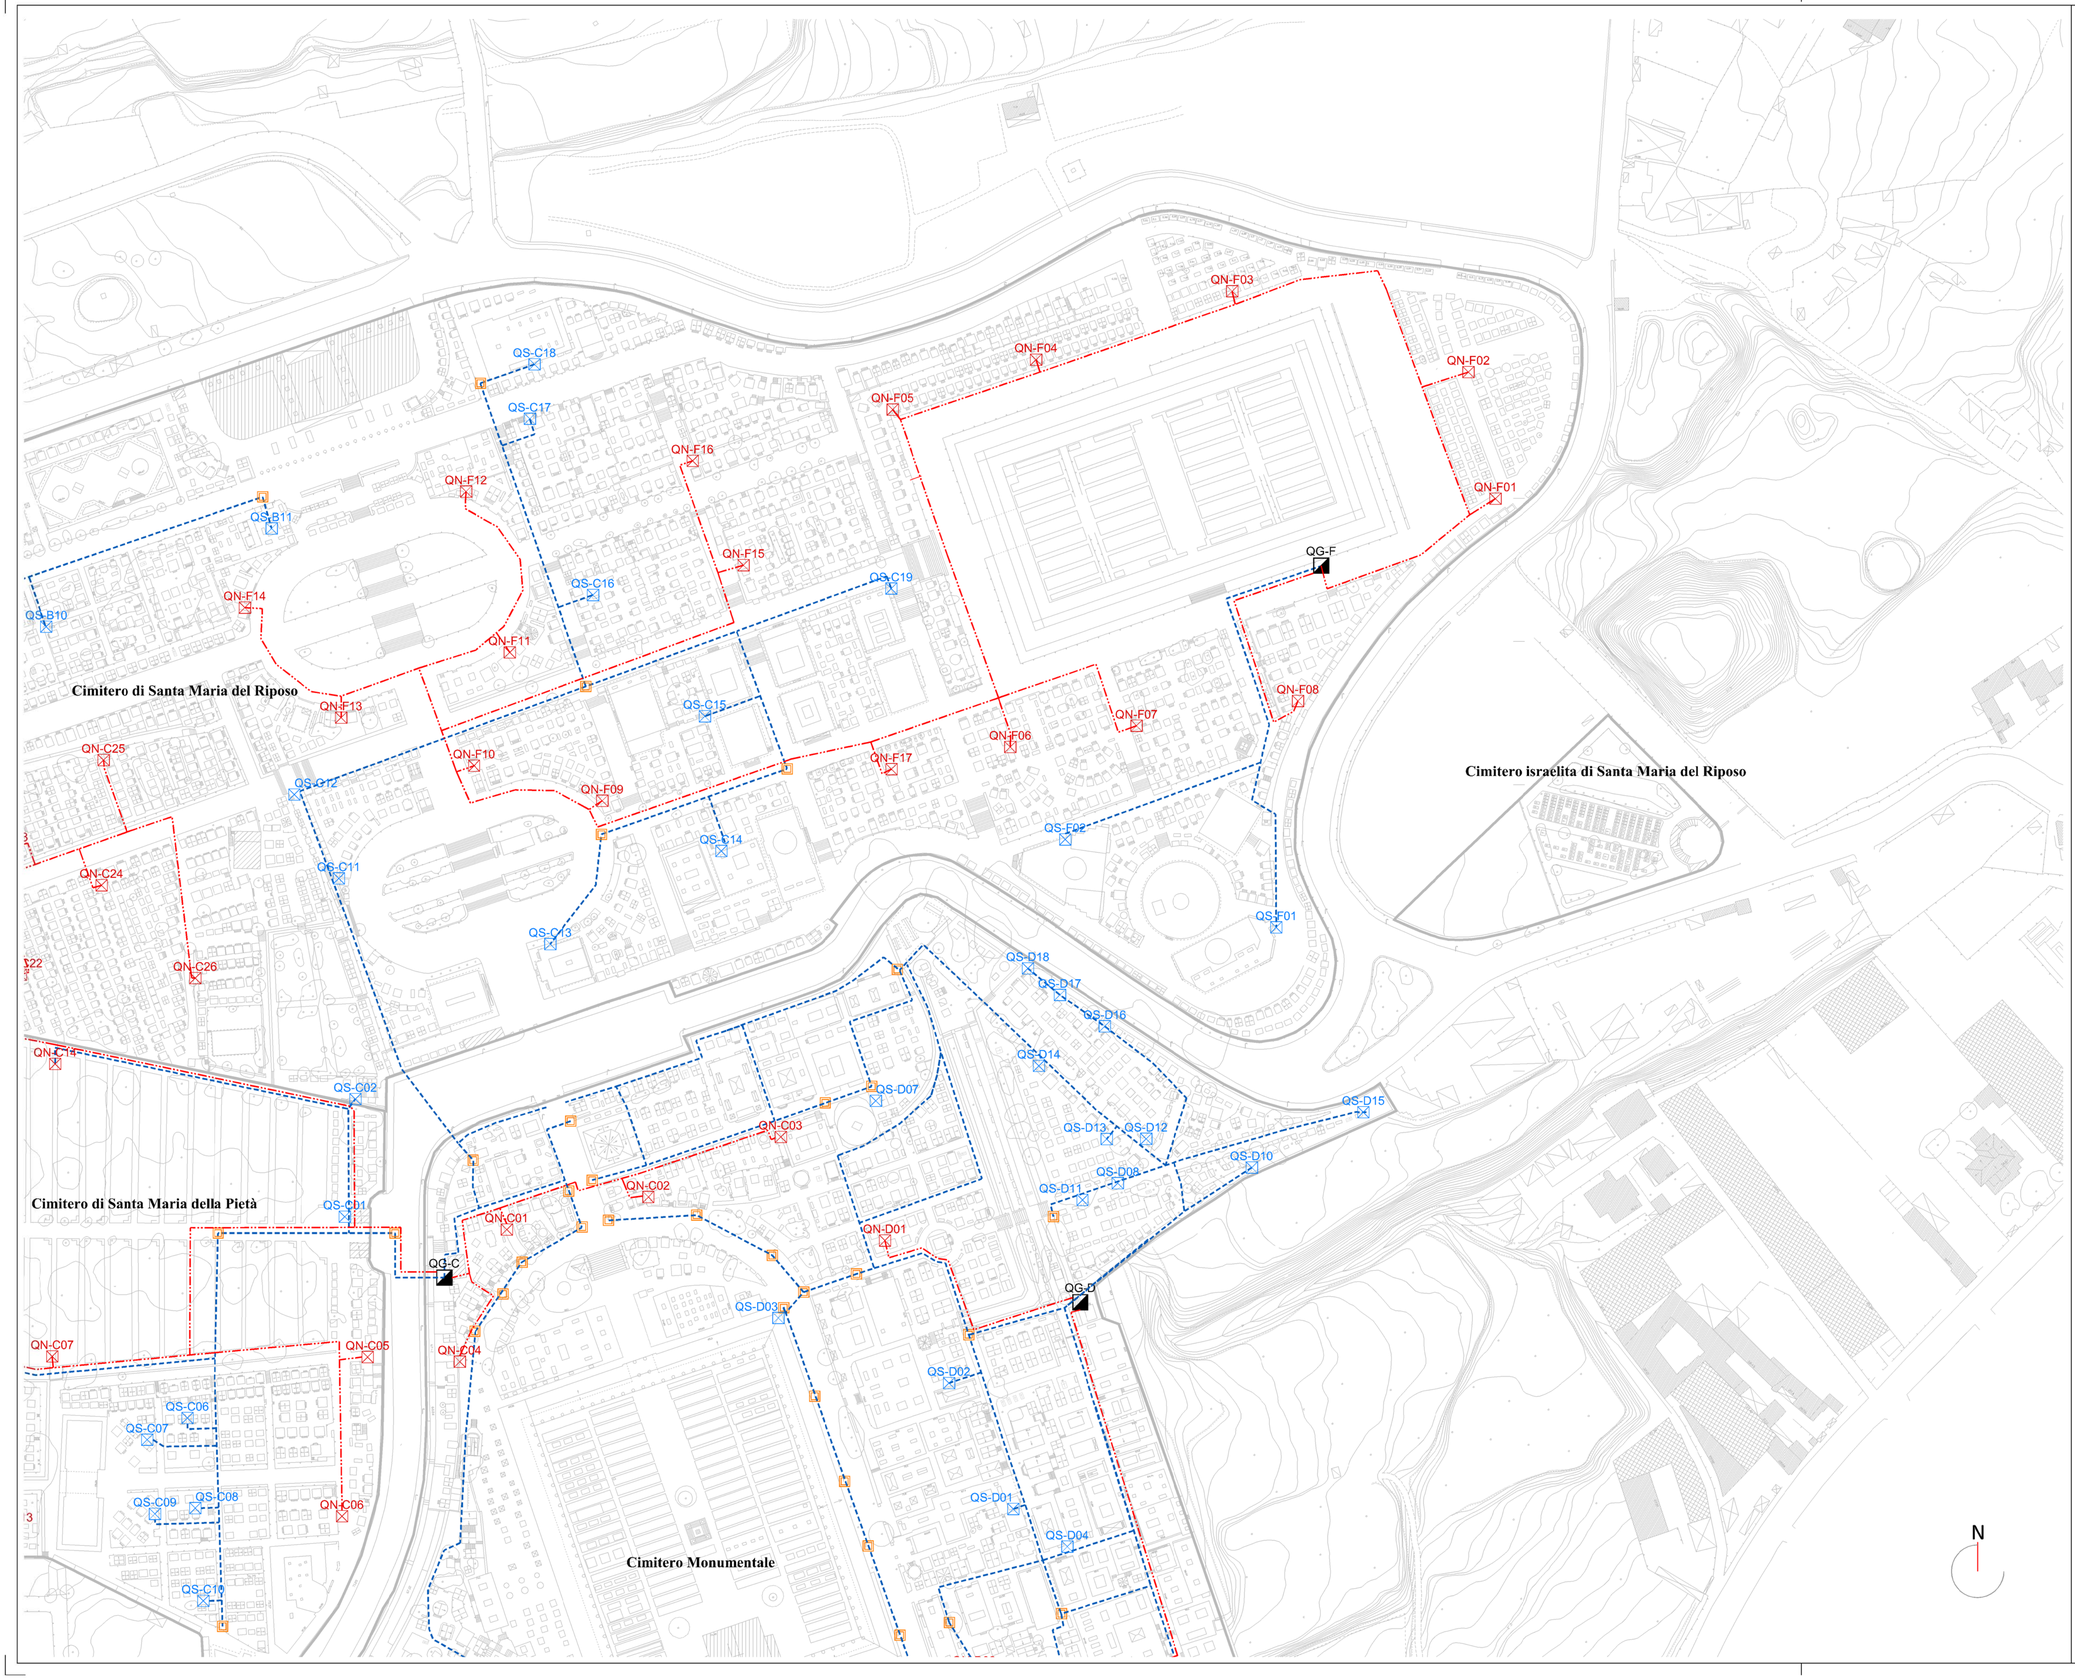


| Ed. n° | DATA | REDATTO | DESCRIZIONE |
|---|---|---|---|
| | | | |
| | | | |
| | | | |
| | | | |
| | | | |

COMUNE DI NAPOLI

SELAV Società per Azioni
SELAV SpA
Via Nuova Poggioreale, 156 A/B
80143 Napoli
Tel.: 081 2563210
P.IVA: 00290540632

Titolo del progetto:

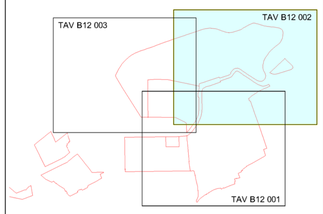**PROJECT FINANCING PER L'AFFIDAMENTO IN CONCESSIONE DEI SERVIZI DI GESTIONE DELL'ILLUMINAZIONE AMBIENTALE E VOTIVA NEI CIMITERI DEL COMUNE DI NAPOLI**

Tipo di progetto:

**STUDIO DI FATTIBILITÀ**

Progettista:
AIR SUPPORT SOCIETÀ DI INGEGNERIA
Via Nevio 102/ C - 80122 Napoli
Tel. / Fax: (+39) 081 5903162
E-mail: info@airsupport.it
http://www.airsupport.it
Il direttore tecnico
Ing. Antonio Tamburro

Coordinatore tecnico del progetto:
Ing. Sergio Sanguedolce

Titolo della tavola:

Parco cimiteriale di Poggioreale
Cimitero S. Maria del Riposo (Parte Est)
Layout distribuzione principale
di Bassa Tensione
Progetto

| Tavola n°: | Edizione: |
|---|---|
| TAV B12 002 | 01.00 |

File name: 14093 SEV PRE TAV B12 002 Ed01.00

| Scala: | Formato: | Data: |
|---|---|---|
| 1:1'000 | A1 | 15/09/2014 |

| Redatto: | Controllato: |
|---|---|
| Ing. G. Olostro Cirella<br>Arch. G. Carpentieri | Ing. S. Sanguedolce |

Approvato:
SELAV SpA
Via Nuova Poggioreale, 156 A/B
Napoli - P.IVA: 00290540632

A norma di legge il progettista si riserva la proprietà di questo elaborato con divieto di riprodurlo o renderlo noto a terzi senza autorizzazione.

N