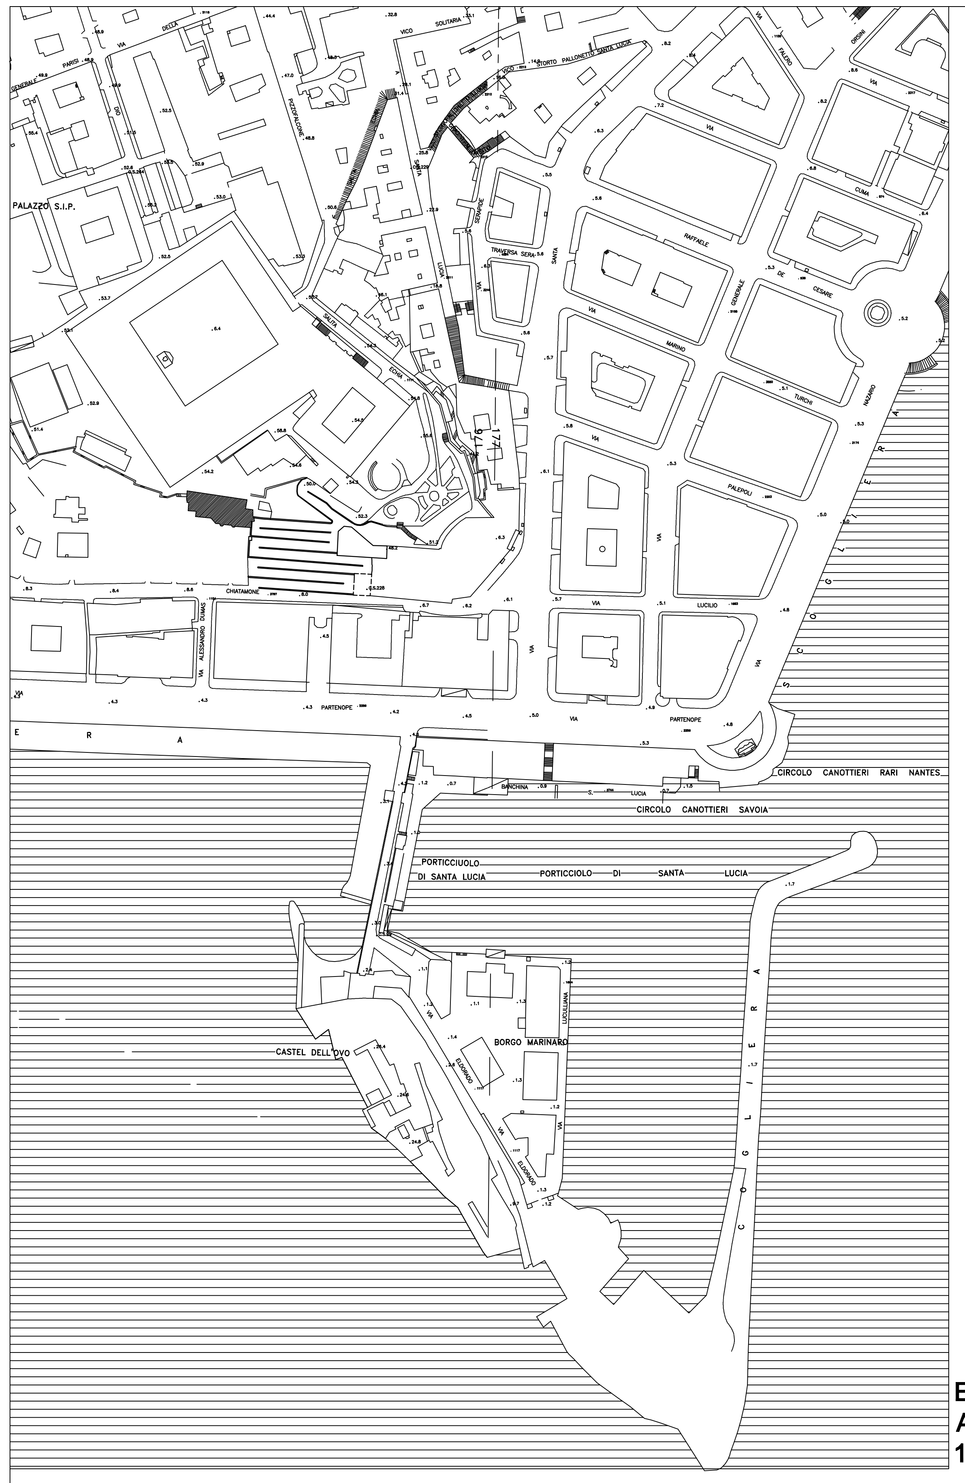

Estratto
Aereofotogrammetrico
1:2000

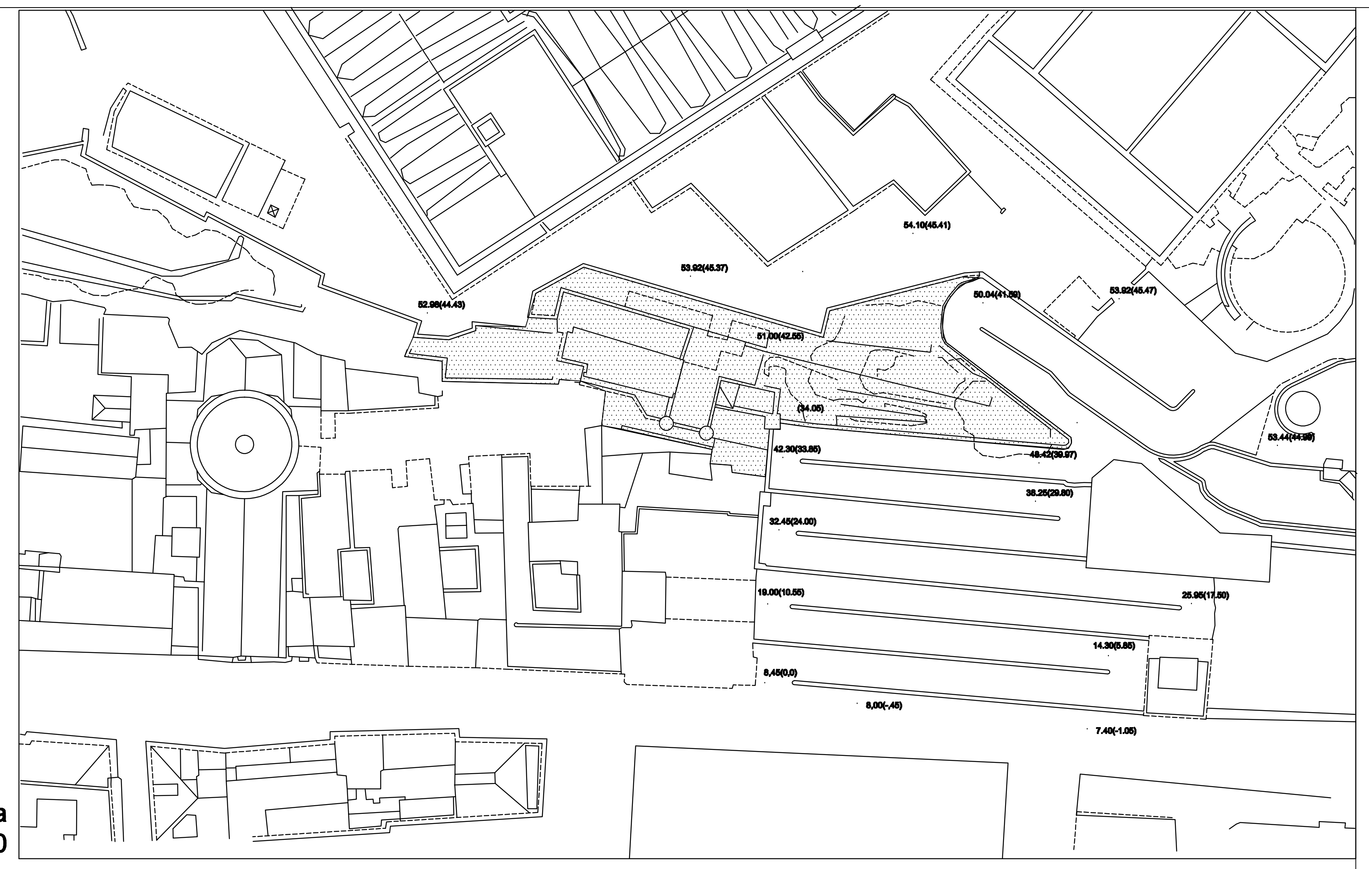

Planimetria
1:500

Veduta di insieme
dello stato di fatto

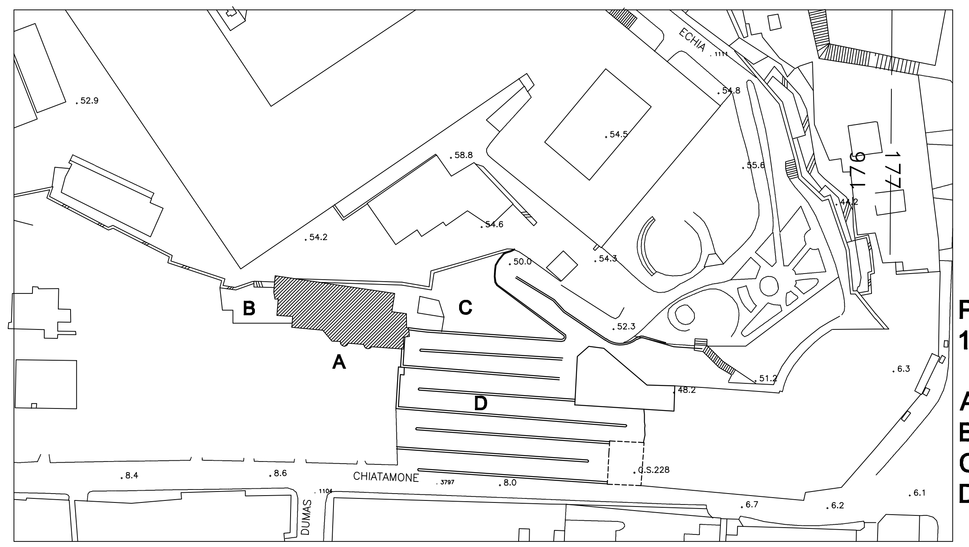

Planimetria
1:1000

A) VILLA EBE
B) GIARDINO OVEST
C) GIARDINO EST
D) RAMPE DI
PIZZOFALCONE

COMUNE DI NAPOLI

DIREZIONE CENTRALE VI
Riqualificazione Urbana Edilizia Periferie
Servizio Edilizia Monumentale

RESTAURO DI VILLA EBE ALLE RAMPE LAMONT YOUNG

PROGETTO ESECUTIVO

IL RESPONSABILE UNICO DEL PROCEDIMENTO
Arch. Nicola Varriale

PARTE D'OPERA: ARCHITETTURA - LAVORI EDILI

NUMERO ELABORATO: AR COR

TITOLO ELABORATO: COROGRAFIA

SCALA: 1:200-1:1000-1:500

NUM.	DATA	DESCRIZIONE	DIS.	VISTO
0	12/ 2006	EMISSIONE		

PROGETTISTI:
R. T. P.
Prof. Ing. Renato Sparacio
Prof. Arch. Benedetto Gravagnuolo
Prof. Arch. Roberto Serino
Dott. Ing. Fabio Mastellone di Castelvetere
Dott. Ing. Francesco Peccerella
Dott. Arch. Elvira Romano
Dott. Arch. Colomba Sapio

COLLABORATORI:
Rocco Lombardi
Danilo Iacone