


SEZIONE DI PROGETTO A-A"

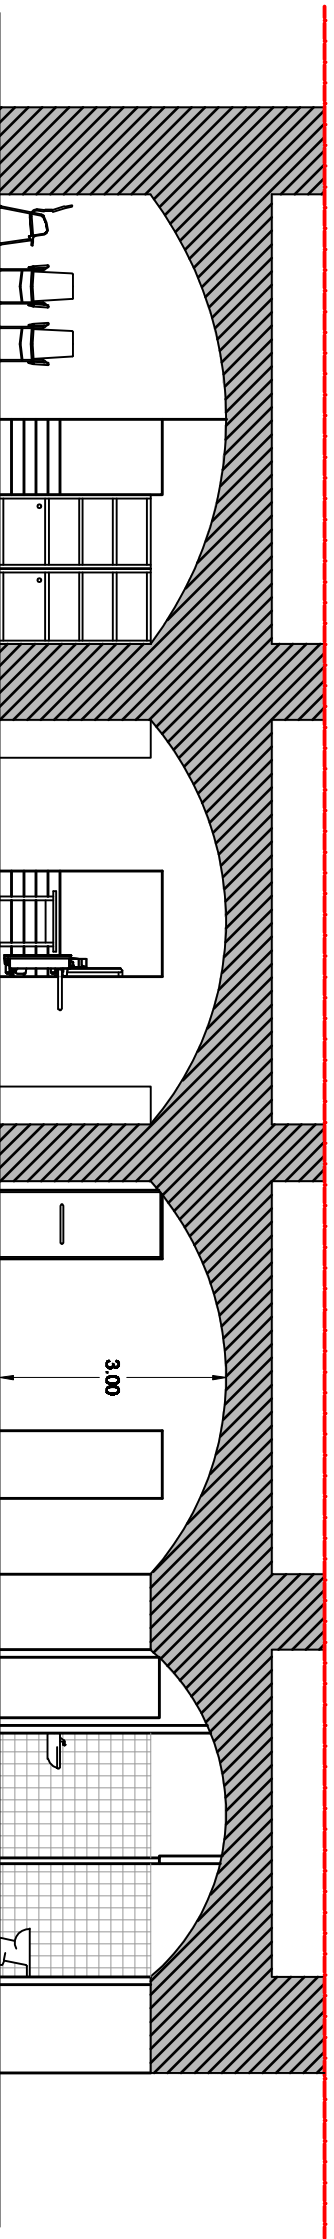

SEZIONE DI PROGETTO B-B'

