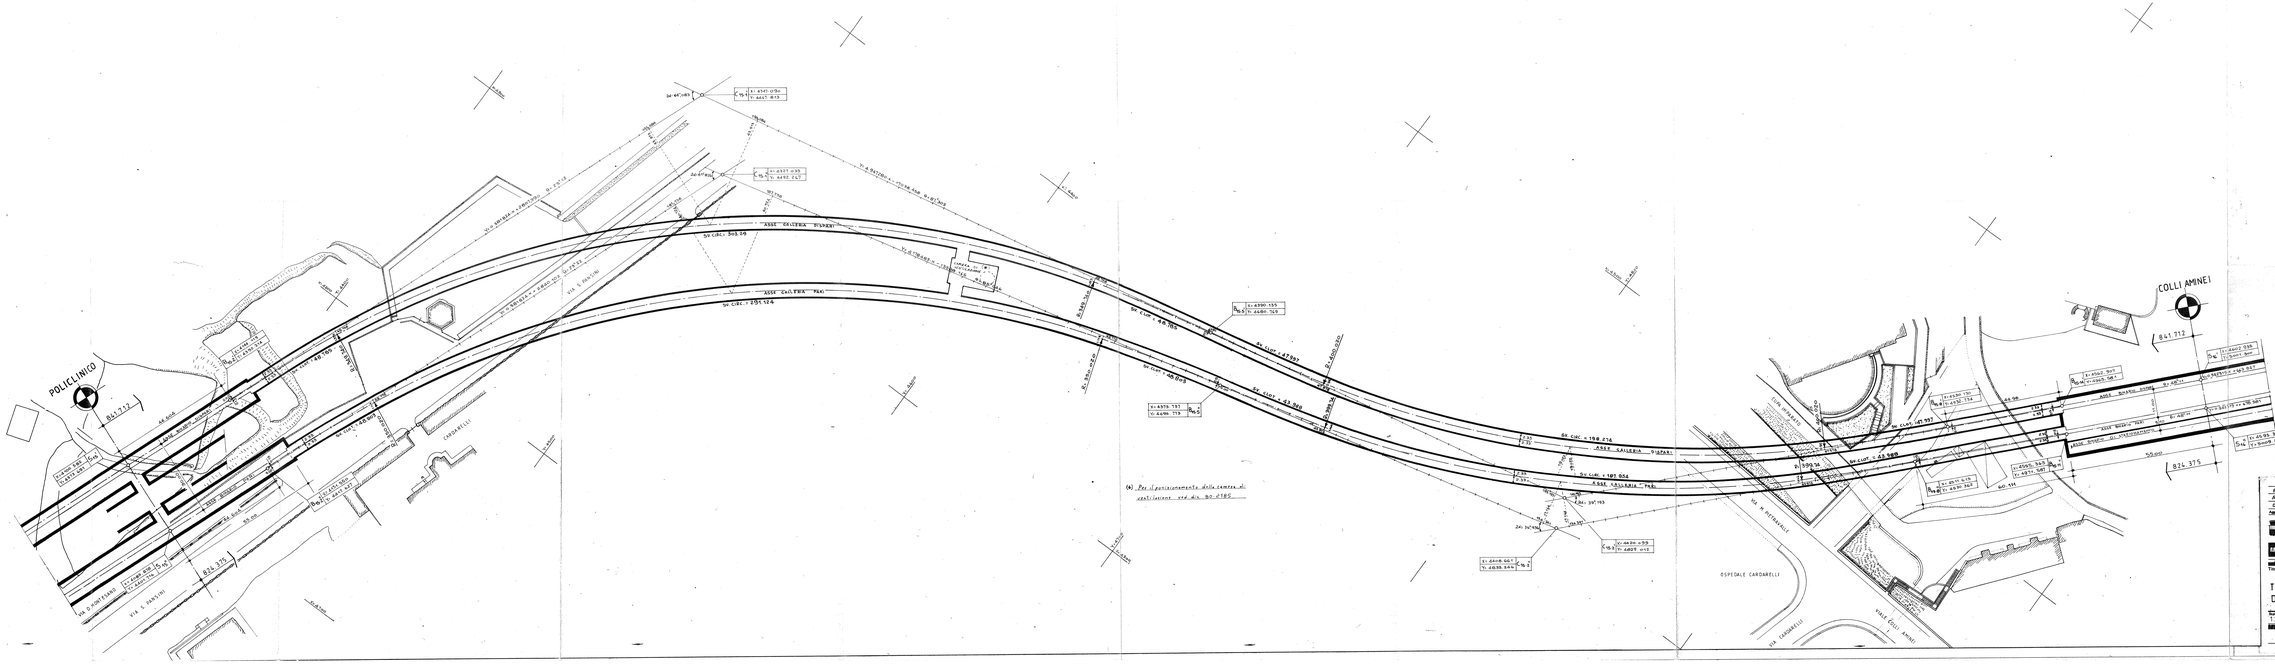

N.B. - PER TRACCIAMENTO CURVE: C15.1 - C15.2 - C15.3 - C15.4
VEDERE TABELLE A PARTE -

Rev.	Data	Descrizione	Dis.	Verif.	Appr.
F	2-3-77	VEDI PER CAMERA VENTILAZIONE			
A	29-4-86	INSERITA CAMERA DI VENTILAZIONE			
0	30-4-85	Emissione			

Comune di Napoli — Linea 1 della metropolitana

Concessionaria: Società per la progettazione e la costruzione della Metropolitana di Napoli S.p.A.

Progettazione e direzione lavori: Metropolitana Milanese S.p.A.

Titolo

TRACCIATO PLANIMETRICO
DALLA STAZ. POLICLINICO ALLA STAZ. COLLI AMINEI

Scala 1:500 — Scala 200X60 — Scala 80/10,81 — Scala — Pagina

Dis. N. — MM. Commessa N. 80 — Dis. N. 219 — Rev. 130 — Cat. C — Data 1998