UNIONE EUROPEA

REGIONE CAMPANIA

FESR

FINANZIAMENTO POR CAMPANIA FESR 2007-2013

COMUNE DI NAPOLI

GRANDE PROGETTO RIQUALIFICAZIONE URBANA, AREA PORTUALE DI NAPOLI EST

RIFUNZIONALIZZAZIONE DEL SISTEMA FOGNARIO SAN GIOVANNI/VOLLA

"INTERVENTO PER IL RISANAMENTO IGIENICO SANITARIO DEL LITORALE DI SAN GIOVANNI A TEDUCCIO CON LA RIQUALIFICAZIONE FUNZIONALE DEL COLLETTORE DI VOLLA E PARTE DI RETE ADDUTTRICE- II LOTTO"

Progettista:

Ing. Fabio Mastellone di Castelvetere

Responsabile del Procedimento

Arch. Giuseppe Pulli

PROGETTO ESECUTIVO

ELABORATO:

NUOVA STAZIONE SOLLEVAMENTO OTTAVIANO:
Impianti Elettrici Schemi

ALLEGATO: **7.03**

SCALA: -

DATA: OTTOBRE 2013
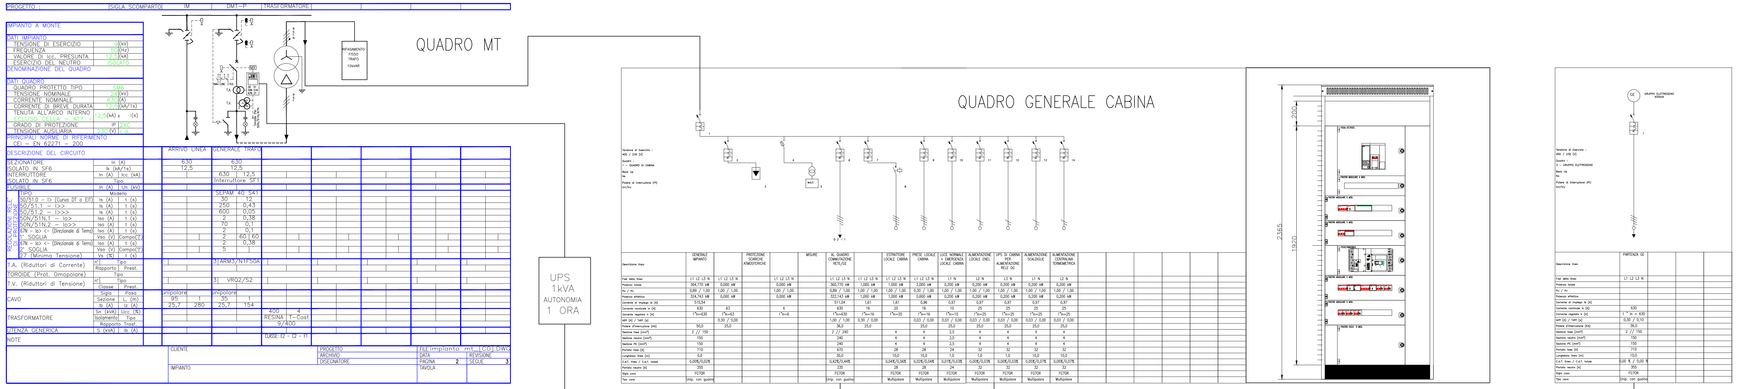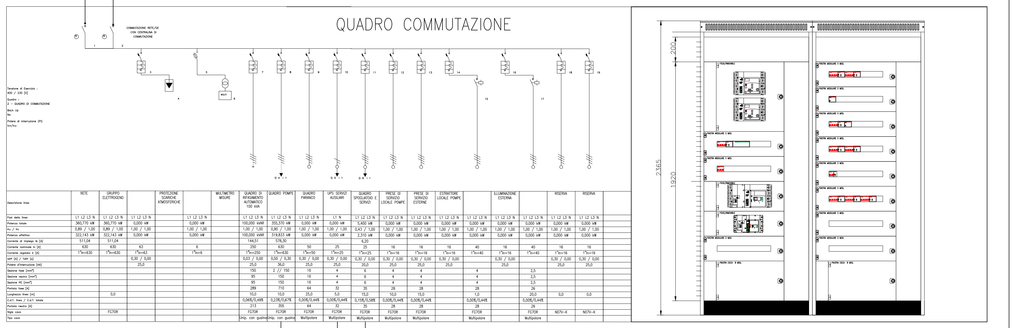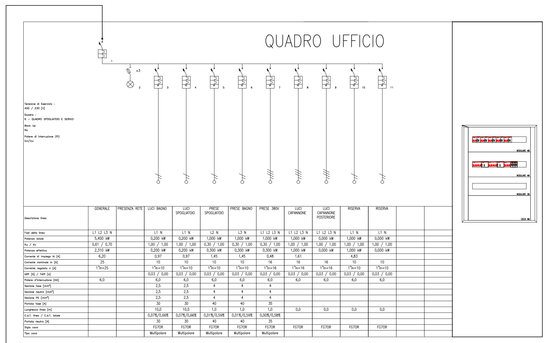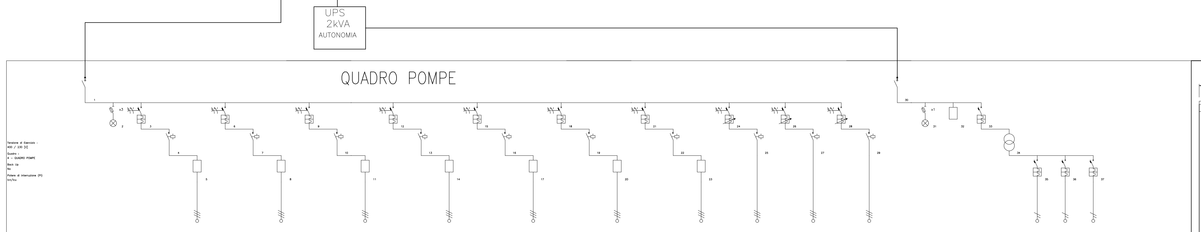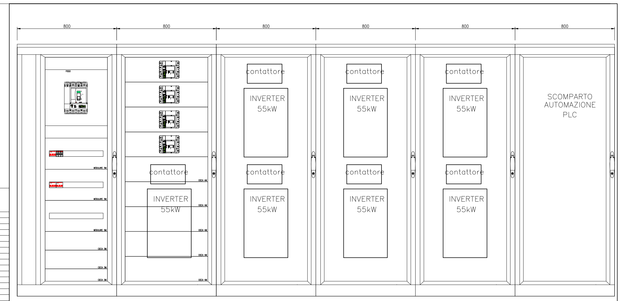
REDAZIONE:	VERIFICA:	APPROVAZIONE:	EMESSO PER:
Ing. V. Neri	Ing. F. Mastellone	Ing. F. Mastellone	REV.: ---