PROSPETTO OVEST

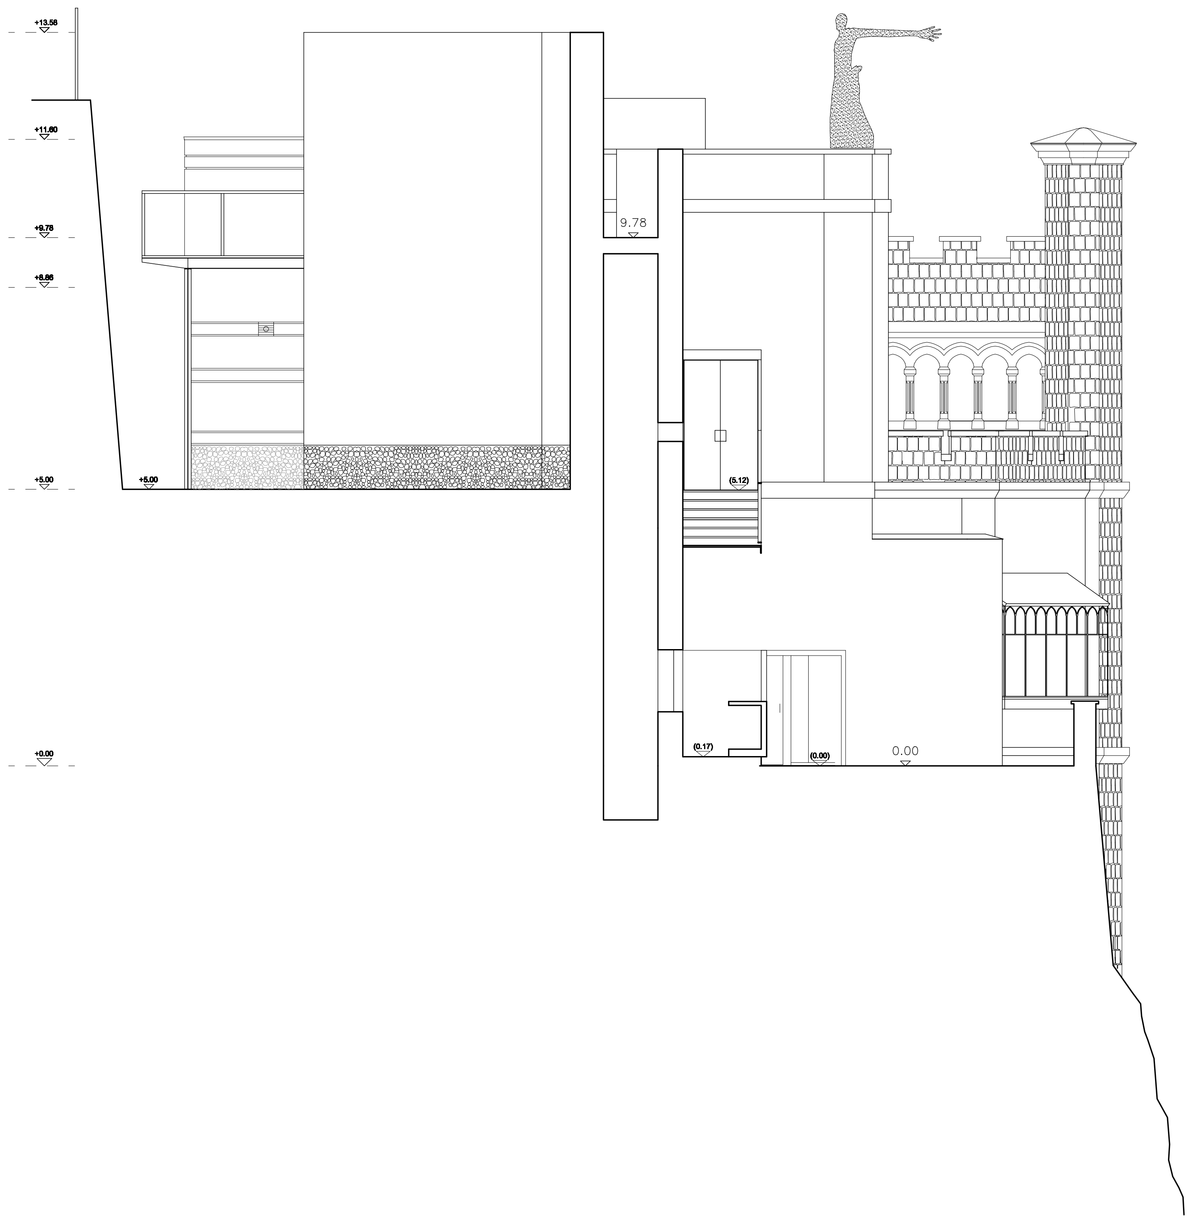

PROSPETTO EST

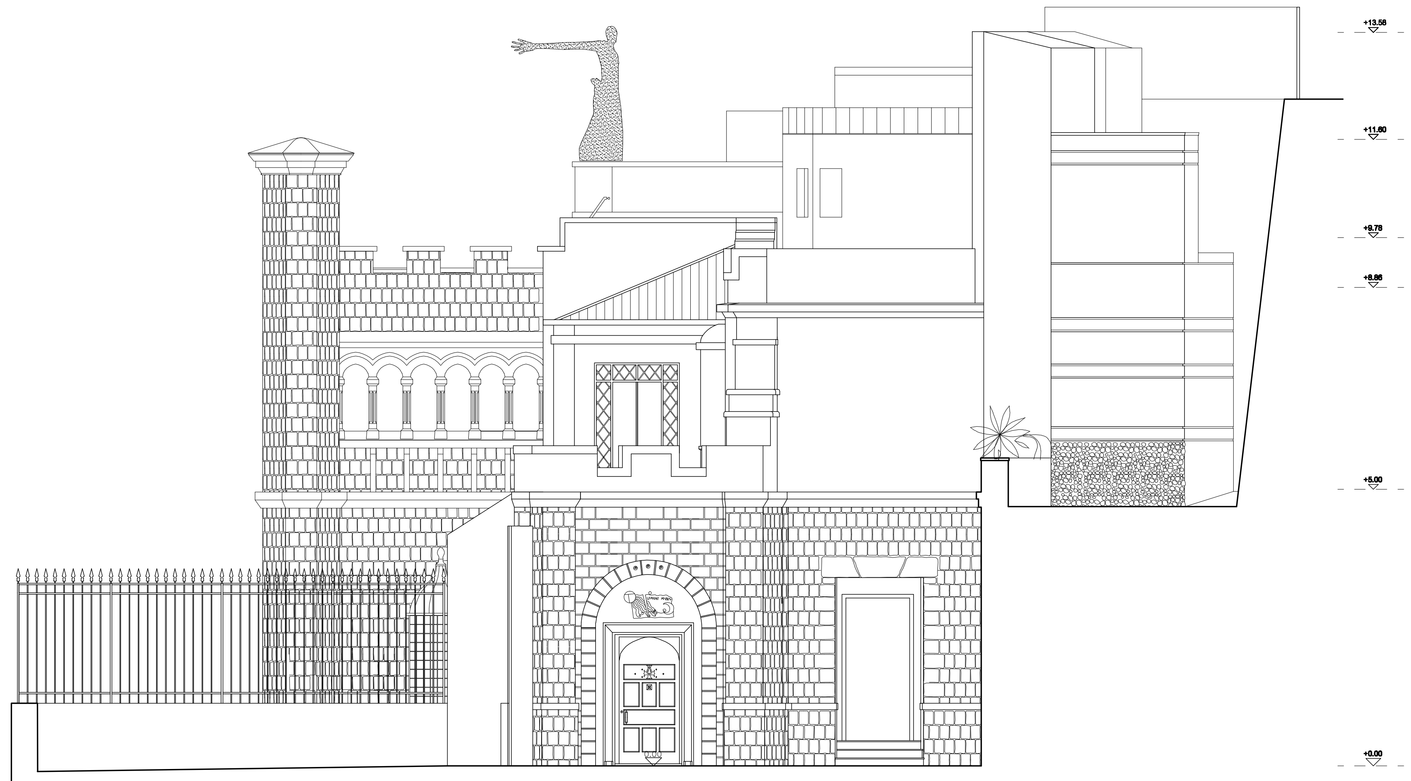

COMUNE DI NAPOLI

DIREZIONE CENTRALE VI
Riqualificazione Urbana Edilizia Periferie
Servizio Edilizia Monumentale

RESTAURO DI VILLA EBE ALLE RAMPE LAMONT YOUNG

PROGETTO ESECUTIVO

IL RESPONSABILE UNICO DEL PROCEDIMENTO
Arch. Nicola Varriale

PARTE D'OPERA
ARCHITETTURA - LAVORI EDILI

NUMERO ELABORATO
AR A.10

SCALA 1:50

TITOLO ELABORATO
PROSPETTI EST ED OVEST

N.	DATA	DESCRIZIONE	DIS.	VISTO
0	12/ 2006	EMISSIONE		

PROGETTISTI
R. T. P.
Prof. Ing. Renato Sparacio
Prof. Arch. Benedetto Cavagnuolo
Prof. Arch. Roberto Serino
Dott. Ing. Fabio Maestrkorva di Castelvetere
Dott. Ing. Francesco Pecorella
Dott. Arch. Elvira Romeno
Dott. Arch. Colombe Sapio

COLLABORATORI
Rocco Lombardi
Danilo Iacone