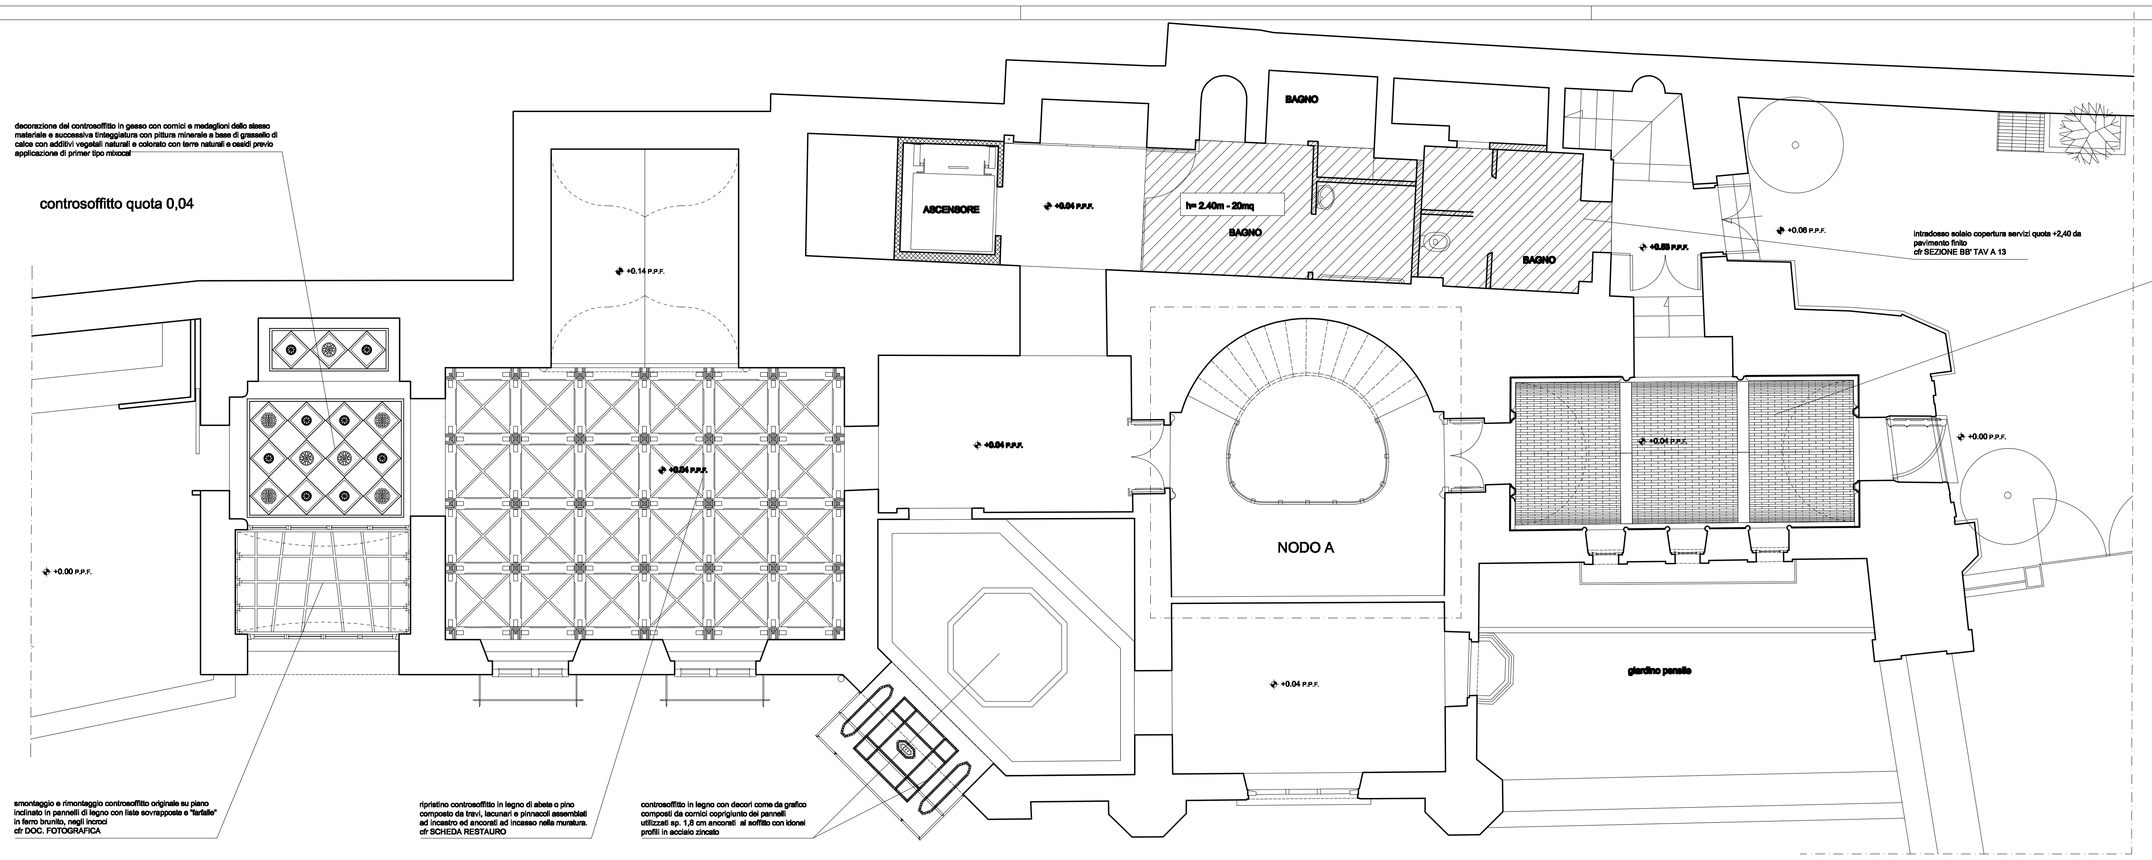

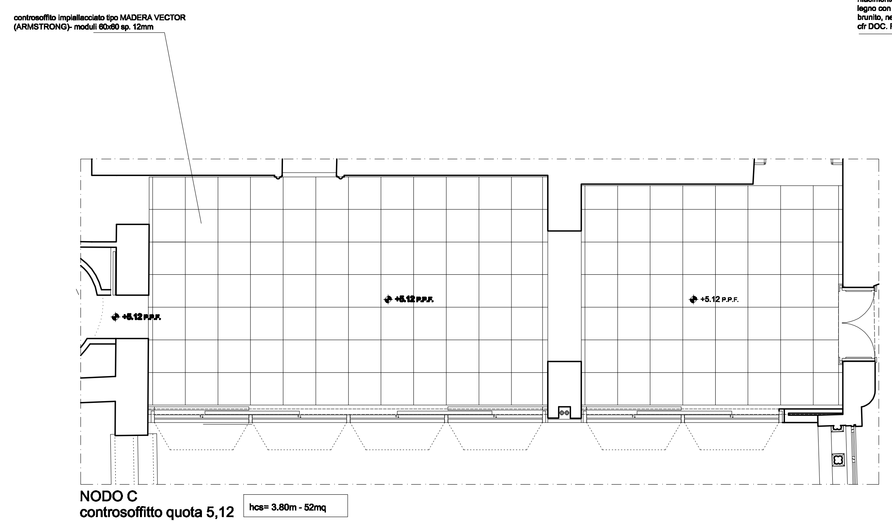

NODO C
controsoffitto quota 5,12

hcs= 3.60m - 52mq

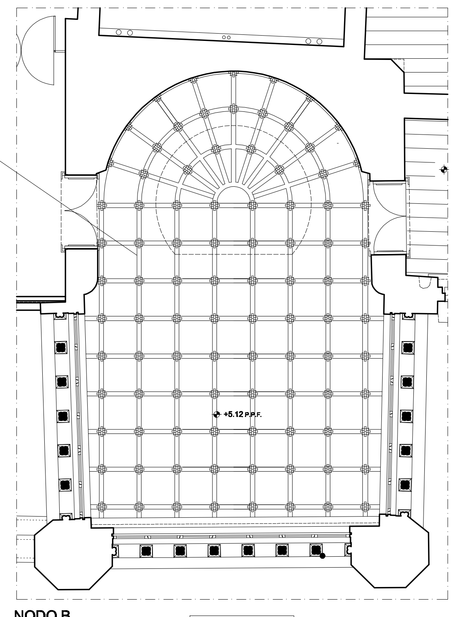

NODO B
controsoffitto quota +5,12

hcs= 2.95m - 40mq

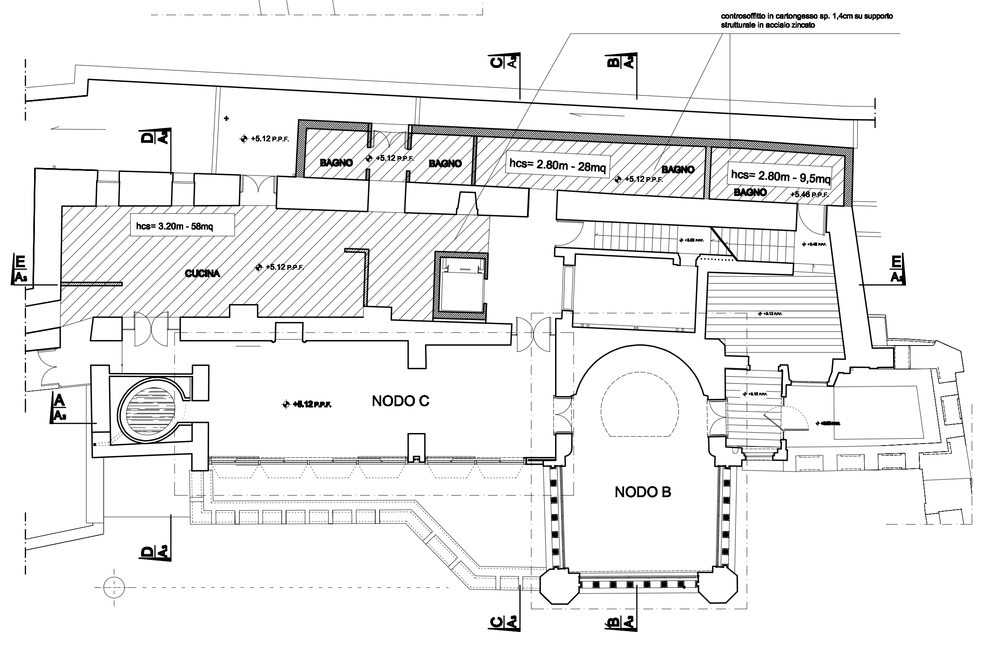

controsoffitto quota +5,12 scala 1:100

COMUNE DI NAPOLI

DIREZIONE CENTRALE VI
Riqualificazione Urbana Edilizia Periferie
Servizio Edilizia Monumentale

RESTAURO DI VILLA EBE ALLE RAMPE LAMONT YOUNG

PROGETTO ESECUTIVO

IL RESPONSABILE UNICO DEL PROCEDIMENTO
Arch. Nicola Varriale

PARTE D'OPERA
ARCHITETTURA - LAVORI EDILI

NUMERO ELABORATO
AR A.07

TITOLO ELABORATO
PIANTA CONTROSOFFITTI QUOTA -5,12 E 0,04

SCALA 1:50-1:100

1	12/ 2006	EMISSIONE		
NO.	DATA	DESCRIZIONE	DIS.	VISTO

PROGETTISTI
R. T. P.
Prof. Ing. Renato Sparacio
Prof. Arch. Benedetto Gravagnuolo
Prof. Arch. Roberto Serino
Dott. Ing. Fabio Maselbone di Castelvetere
Dott. Ing. Francesco Peconilla
Dott. Arch. Elvira Romano
Dott. Arch. Colombo Sapio

COLLABORATORI
Rocco Lombardi
Danilo Iacone