Scala 1:50

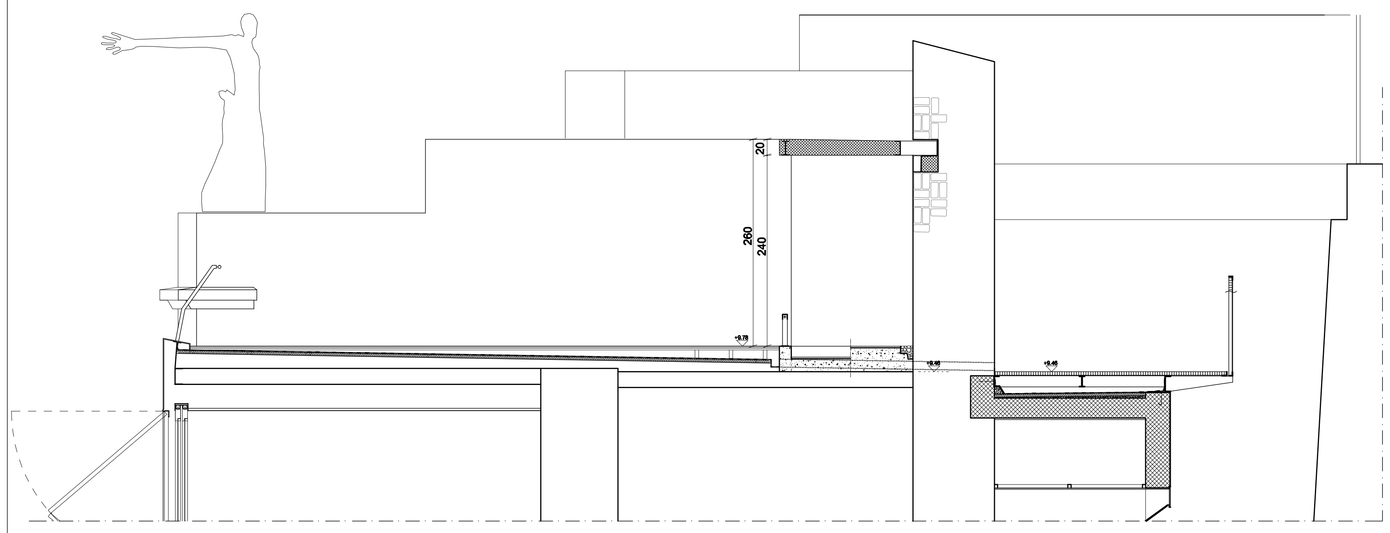

0 1 2 3 5 mt.

SCALA 1:50

orditura magatelli di sostegno pavimento

Scala 1:50

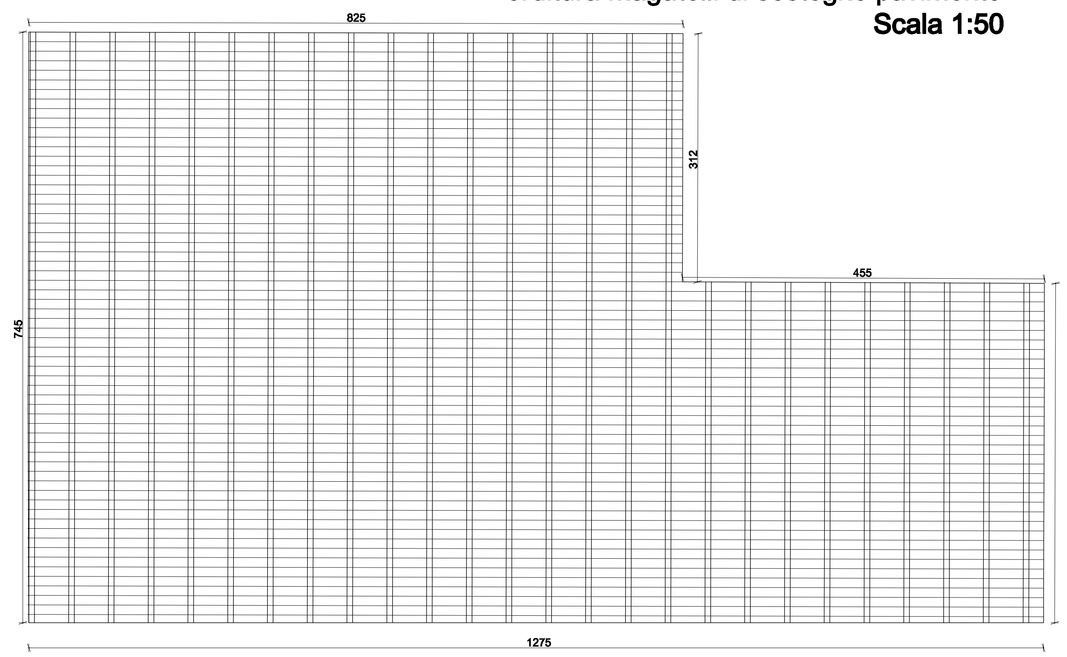

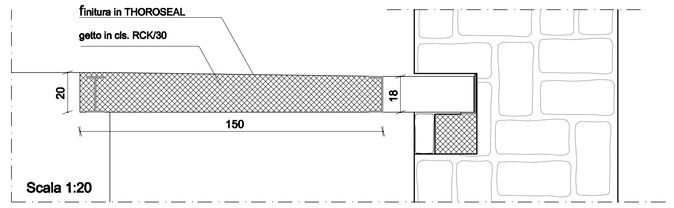

Scala 1:20

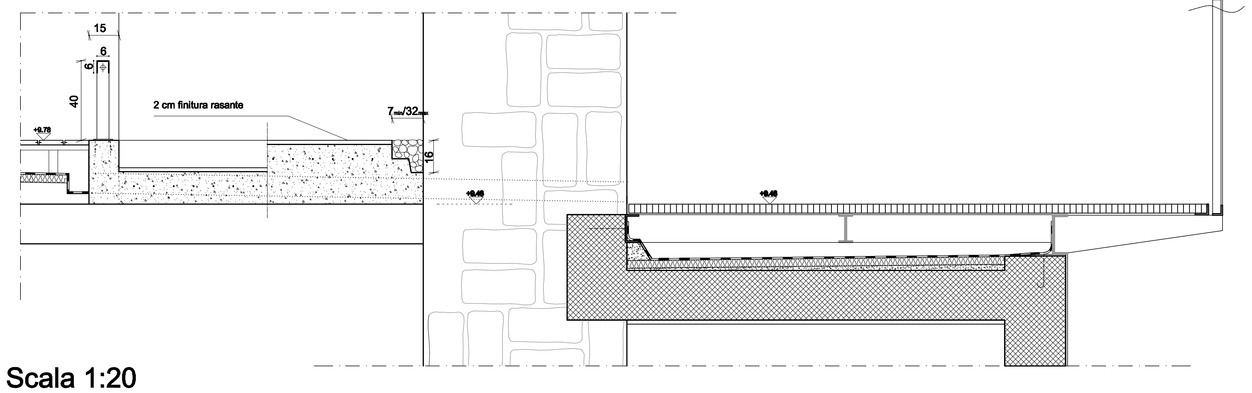

Scala 1:20

Scala 1:25

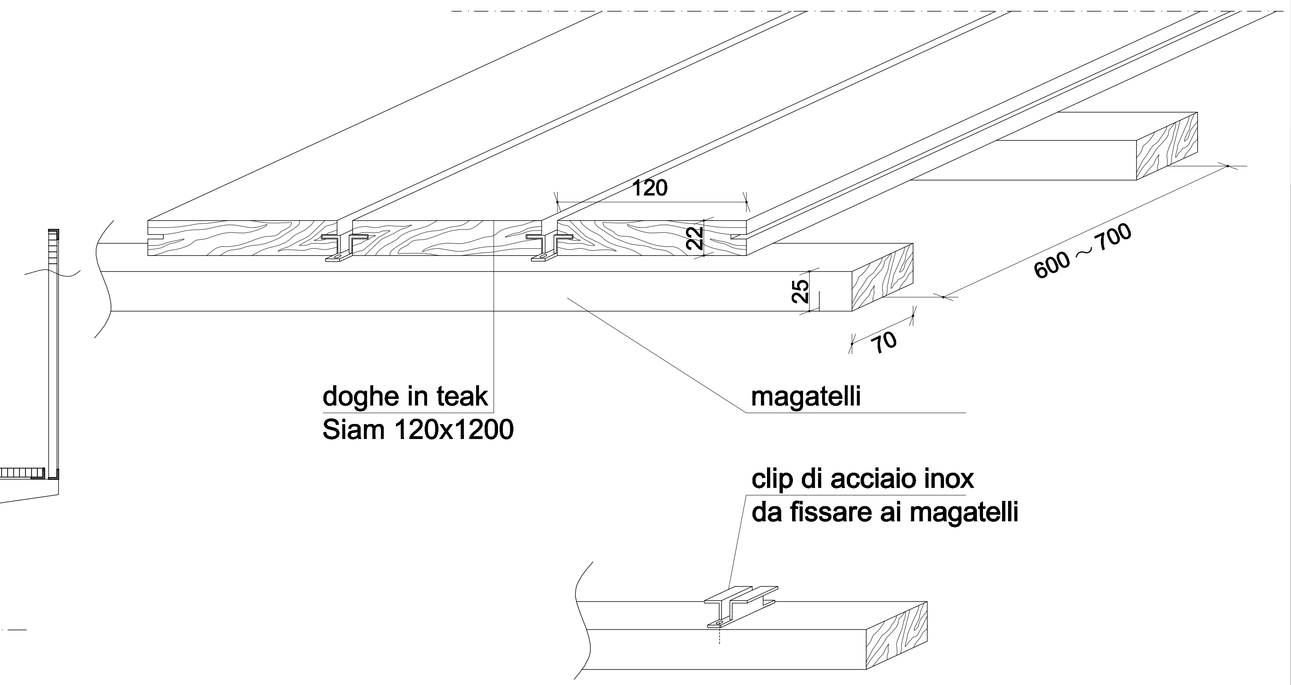

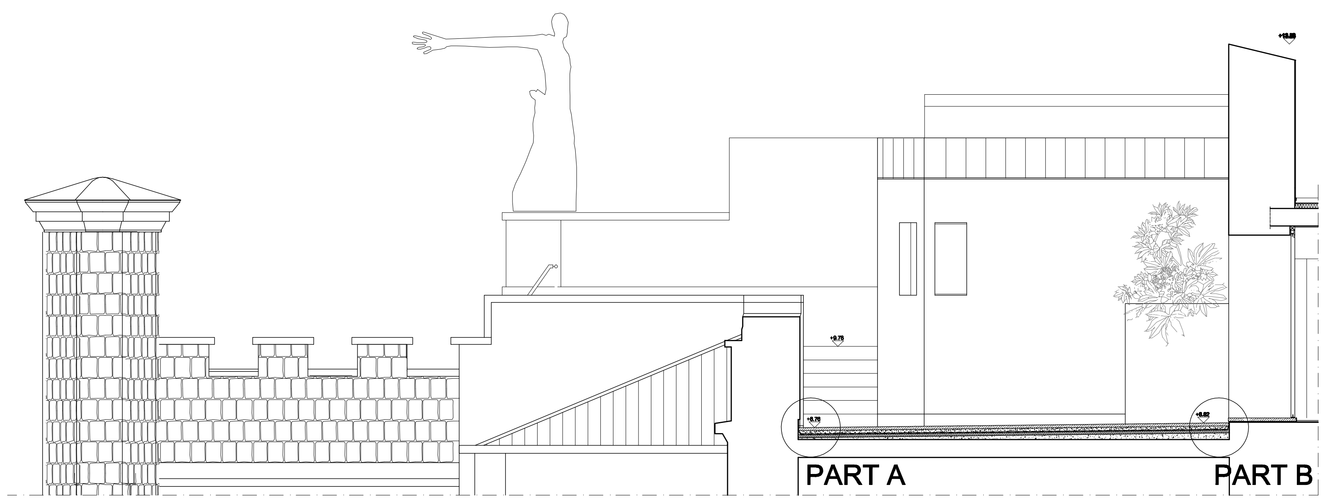

PART A scala 1:10

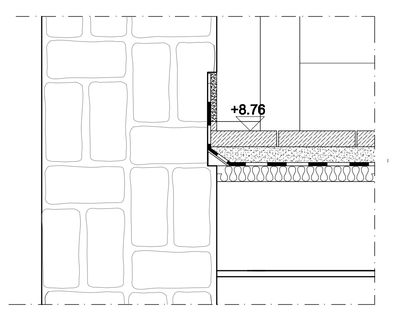

PART B scala 1:10

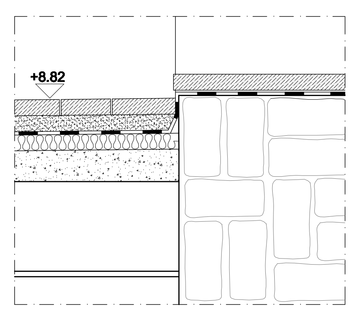

LEGENDA

01 aaaaaaaaaaaaaaaaaaaaaaaaaaaaaaaaaaa

COMUNE DI NAPOLI

DIREZIONE CENTRALE VI
Riqualificazione Urbana Edilizia Periferie
Servizio Edilizia Monumentale

RESTAURO DI VILLA EBE
ALLE RAMPE LAMONT YOUNG

PROGETTO ESECUTIVO

IL RESPONSABILE UNICO DEL PROCEDIMENTO
Arch. Nicola Varriale

PARTE D'OPERA
ARCHITETTURA - LAVORI EDILI

NUMERO ELABORATO
AR A.21

SCALA
1:50-1:20-1:10

TITOLO ELABORATO
DETTAGLI
PAVIMENTO SOLARIUM E
PAVIMENTO AREA IMPIANTI QUOTA + 9,80

AGG.	DATA	DESCRIZIONE	DIS.	VISTO
0	12/ 2006	EMISSIONE		

PROGETTISTI
R. T. P.
Prof. Ing. Renato Sparacio
Prof. Arch. Benedetto Gravagnuolo
Prof. Arch. Roberto Serino
Dott. Ing. Fabio Mastellone di Castelvetere
Dott. Ing. Francesco Pecorella
Dott. Arch. Elvira Romano
Dott. Arch. Colomba Sapio

COLLABORATORI
Rocco Lombardi
Danilo Iacone