



PLANIMETRIA VIA BRECCIE A SANT'ERASMO 1:500



ALCUNE ESSENZE DI PROGETTO

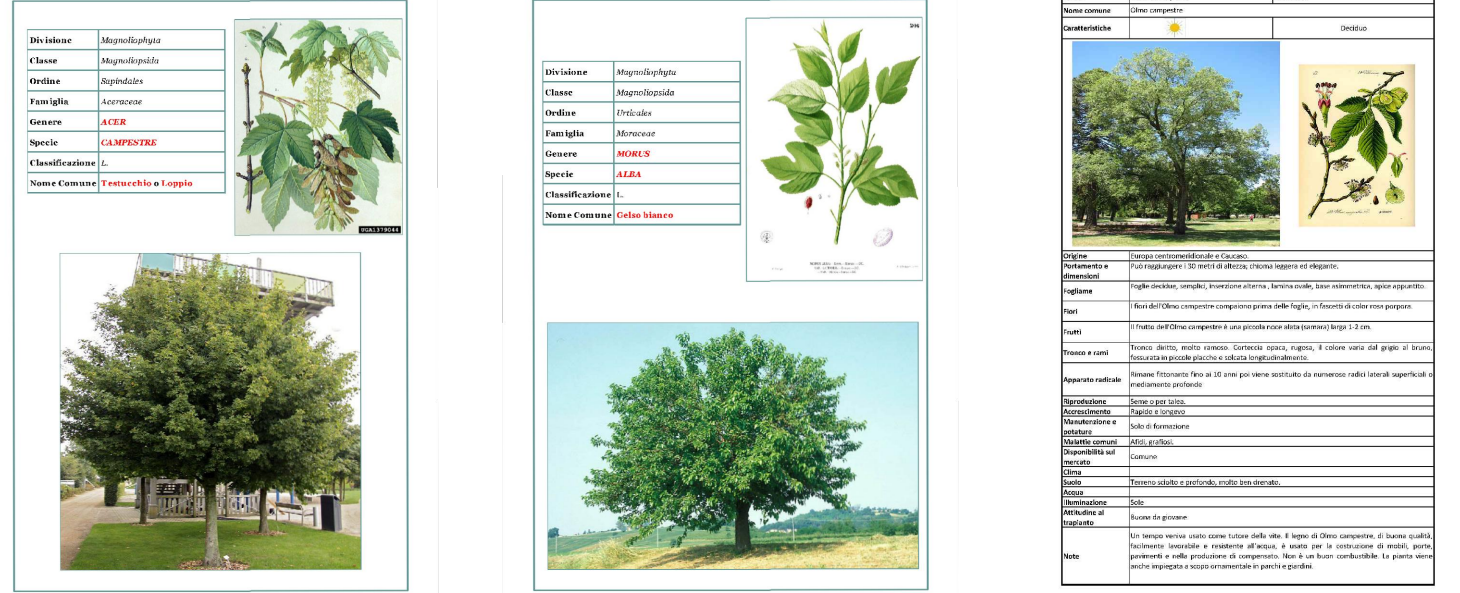

SEGNALETICA ORIZZONTALE AD ALTA EFFICIENZA

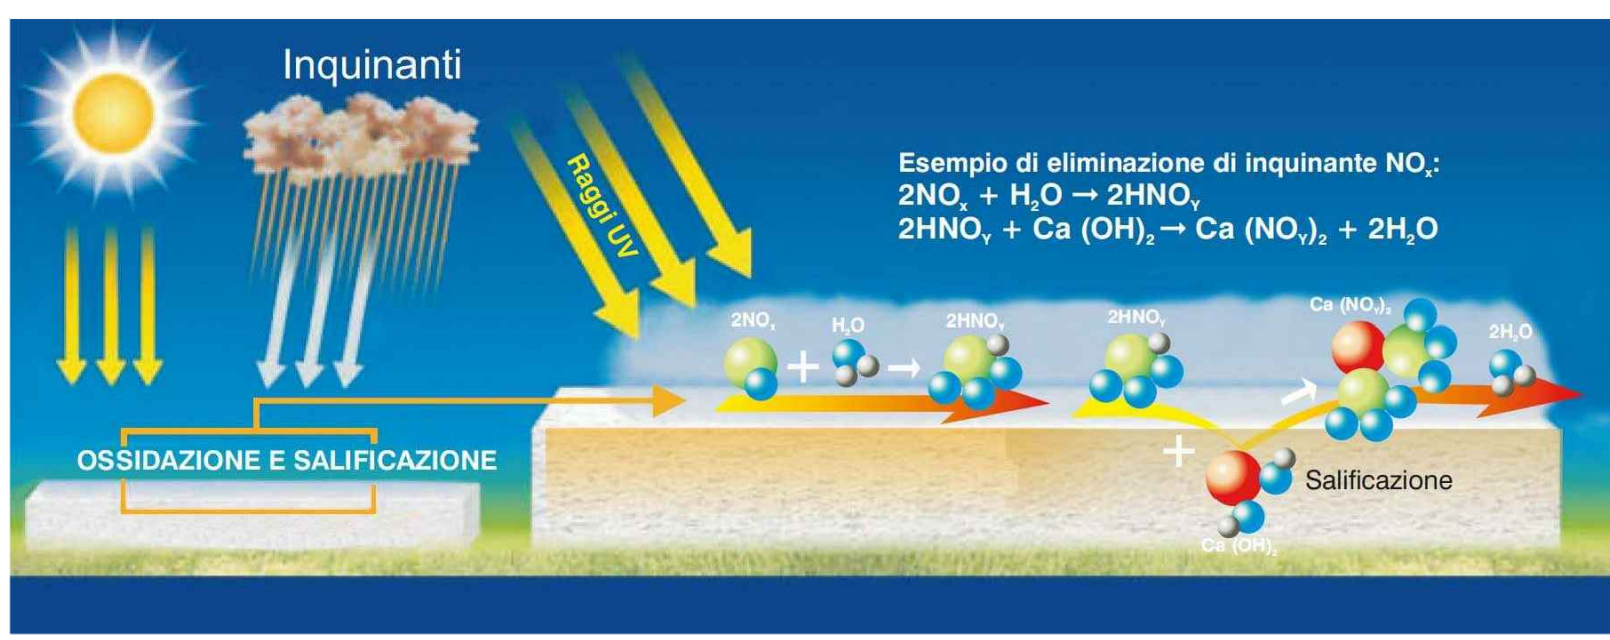

ESEMP. TOTEM INFORMATIVI



COLONNINA CHIAMATE D'EMERGENZA



PANCHINA



DISTRIBUTORE AUTOMATICO MAPPE




RASTRELLERA PORTA BICI




COLONNINA RICARICA BATTERIA AUTOMOBILI




DESSUATORI

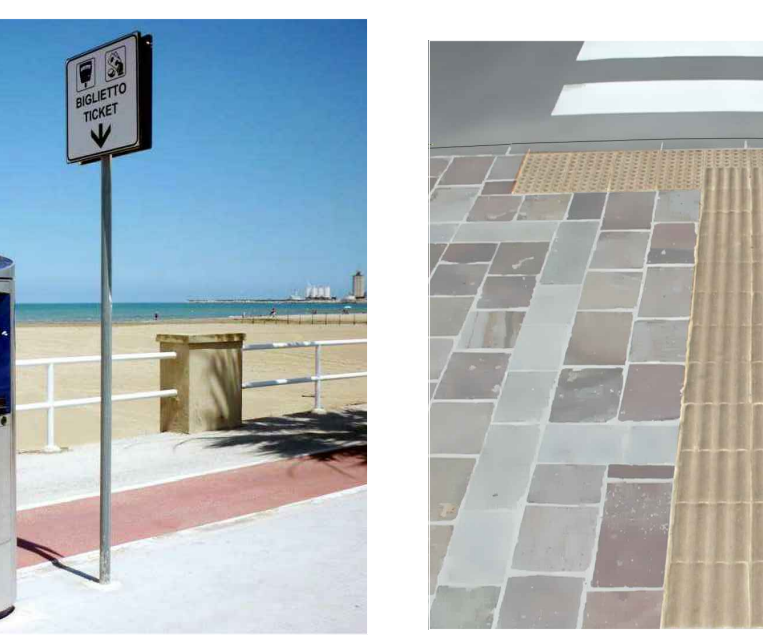


COLONNINA RICARICA BATTERIA BICI

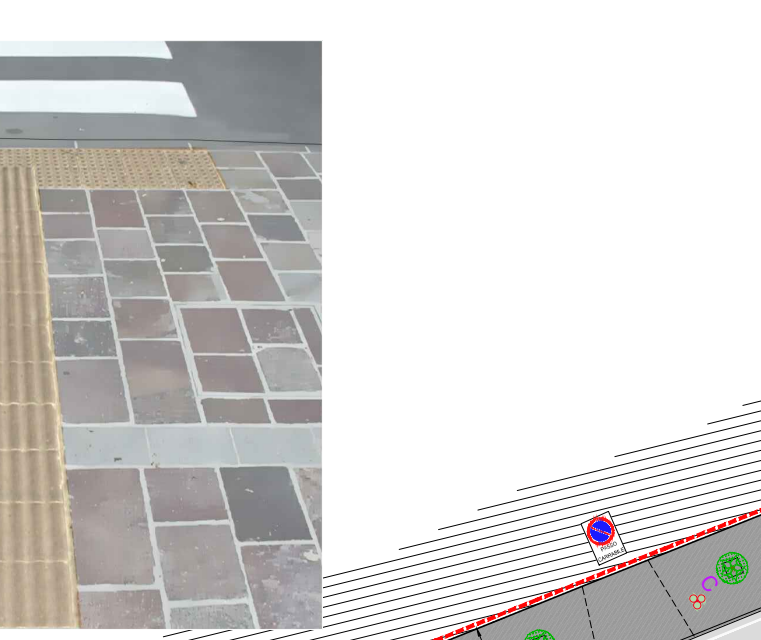


DETTAGLIO SEGNALETICA VERTICALE

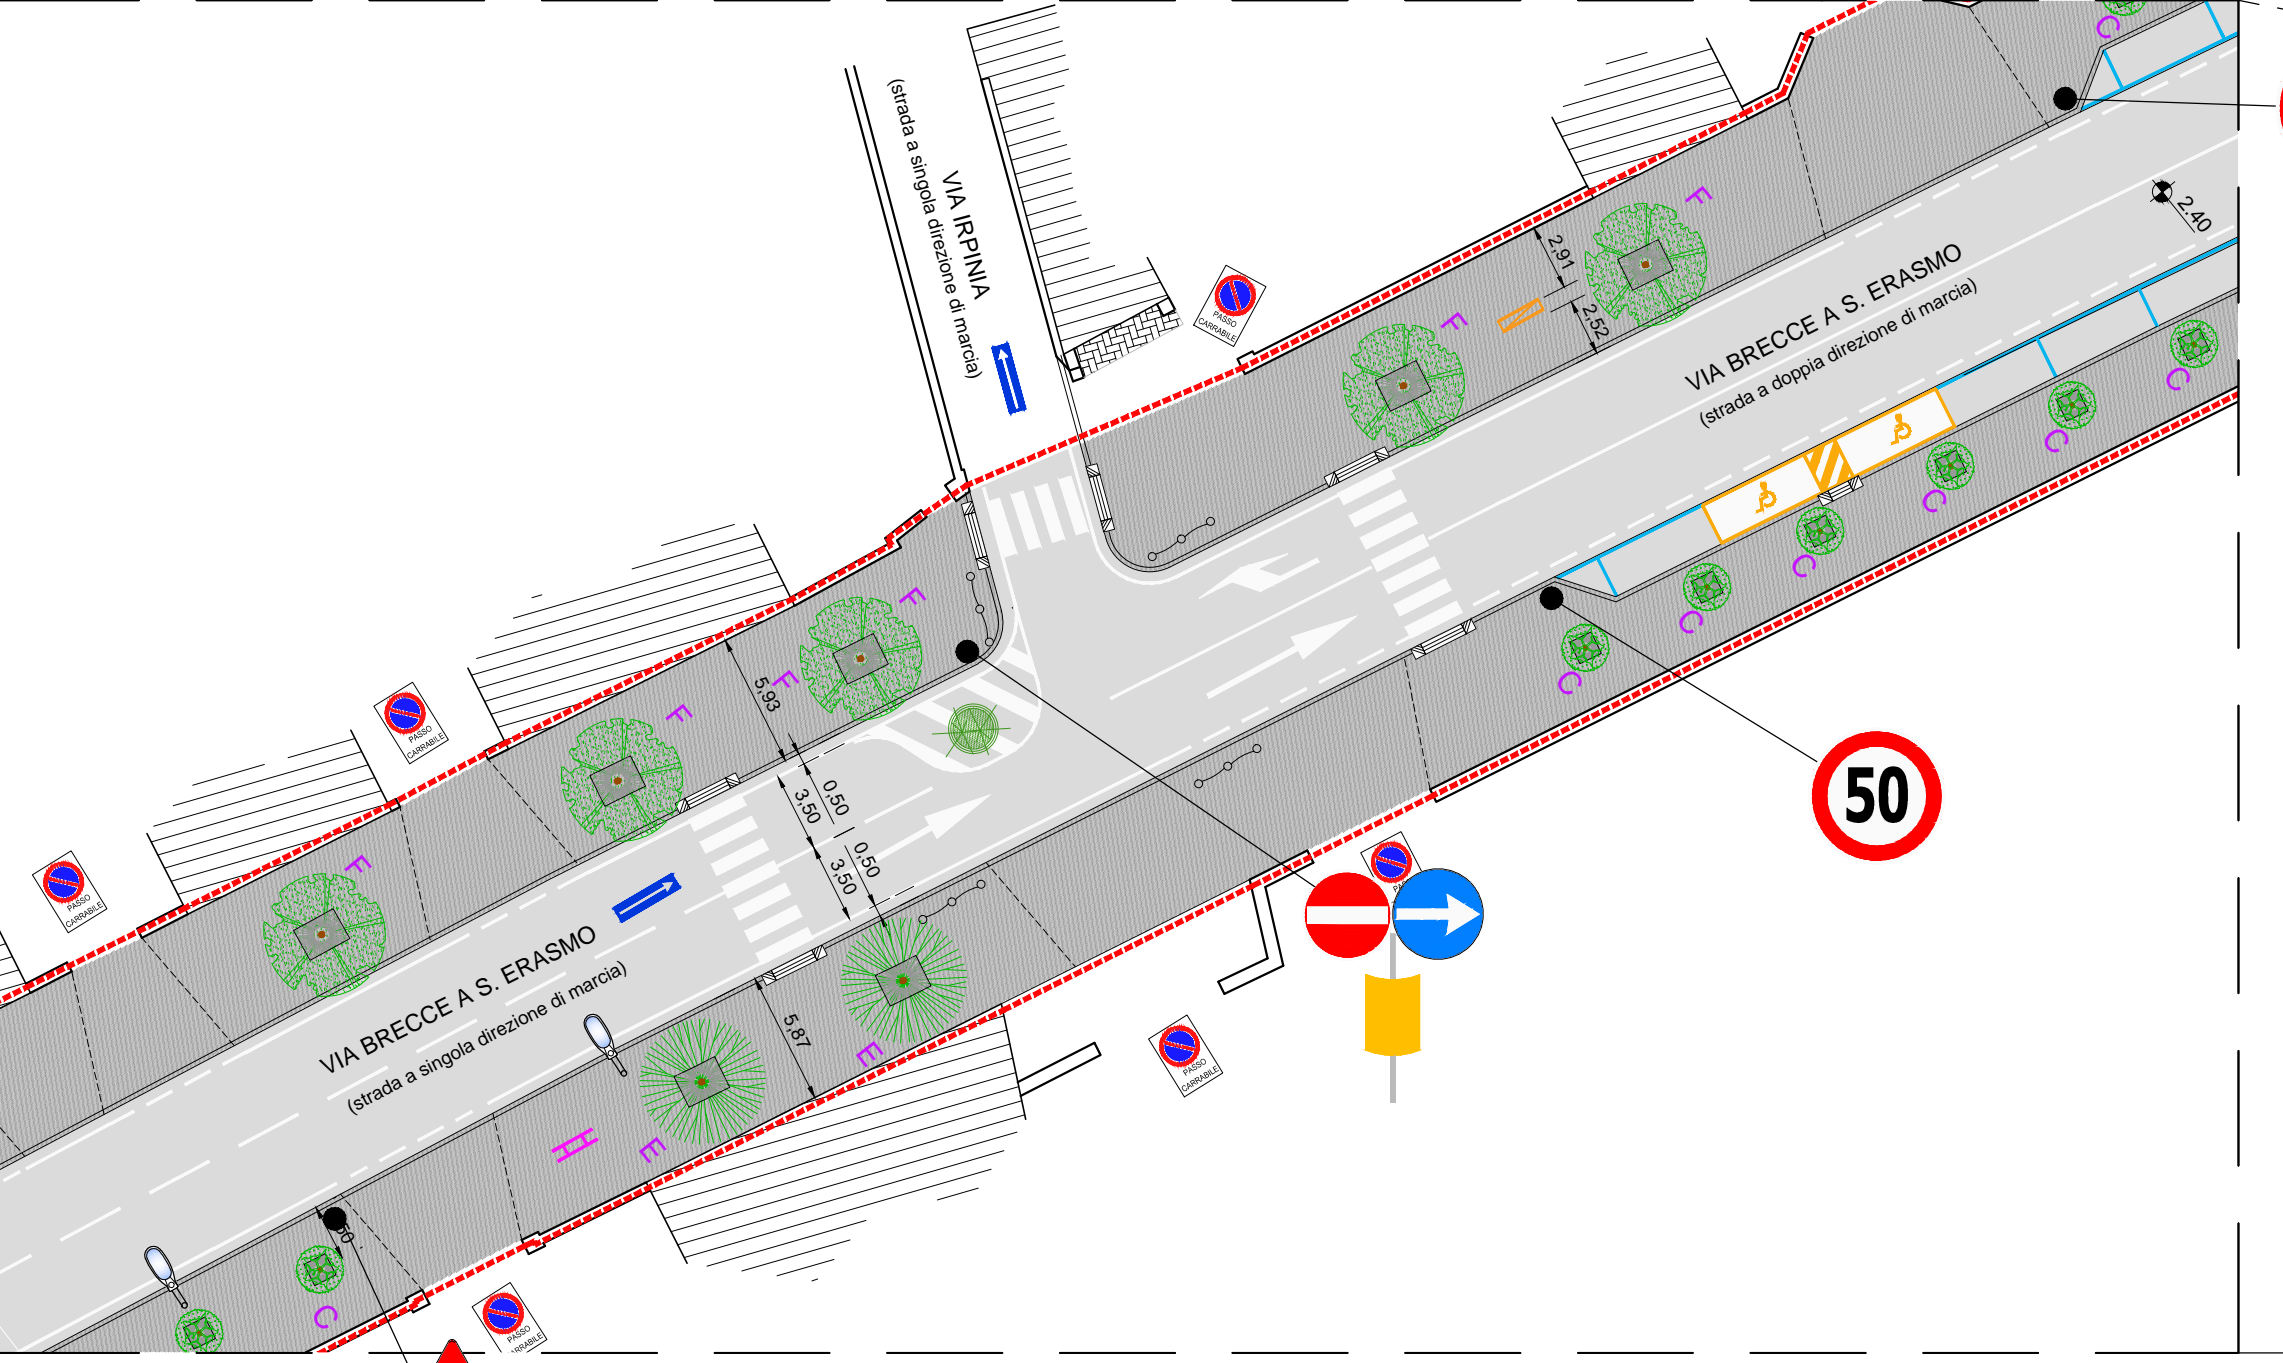


LEGENDA SEGNALETICA ORIZZONTALE

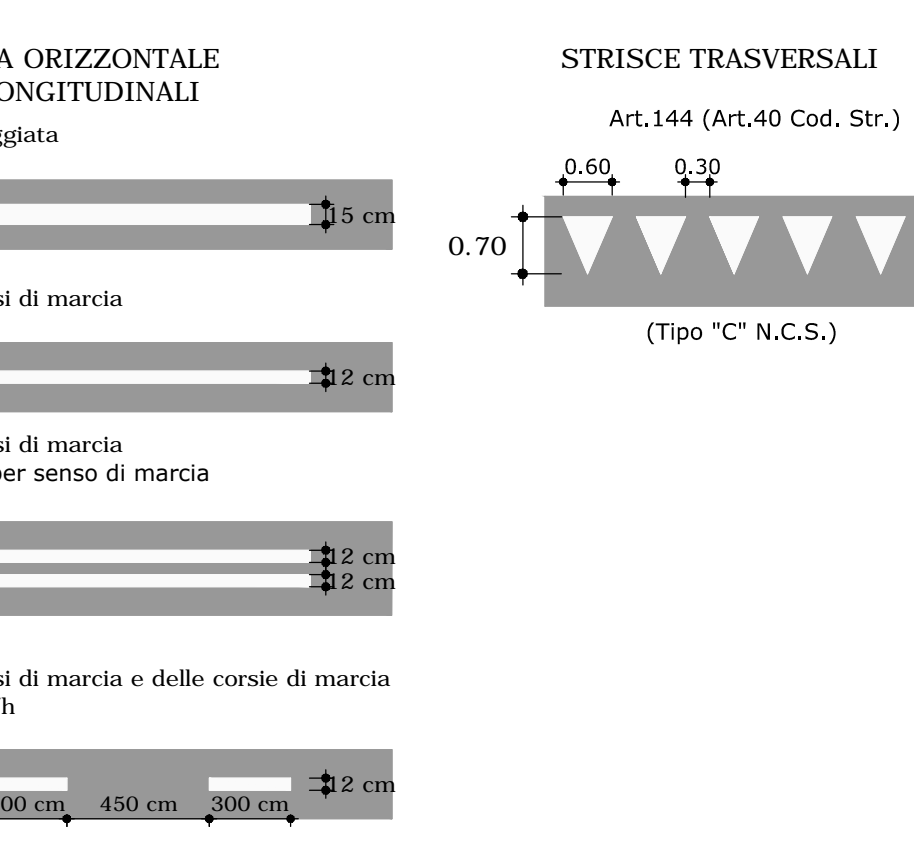


STRISCE TRASVERSALI

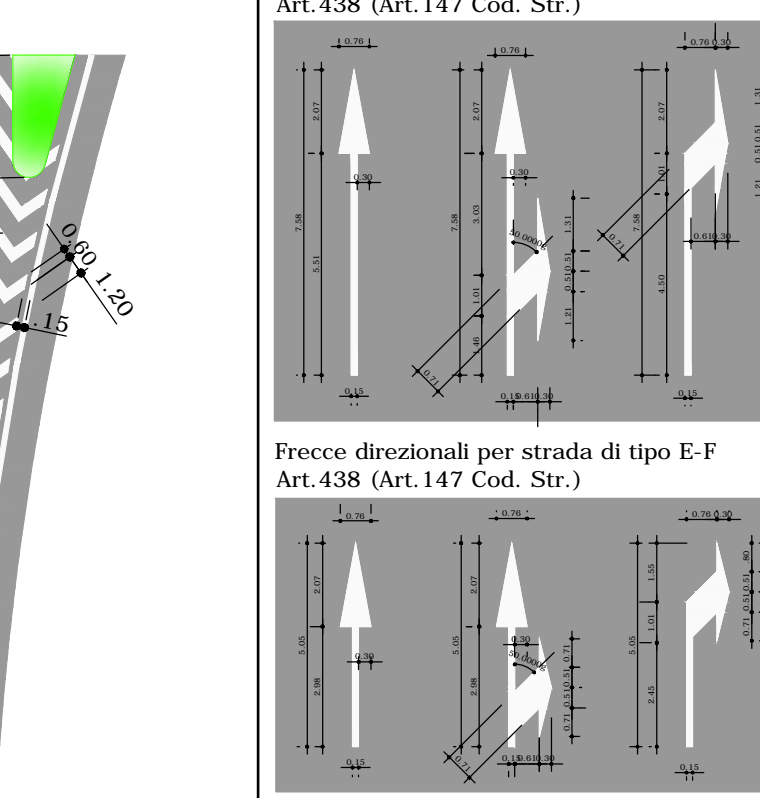


PARTICOLARE ZEBRATURE

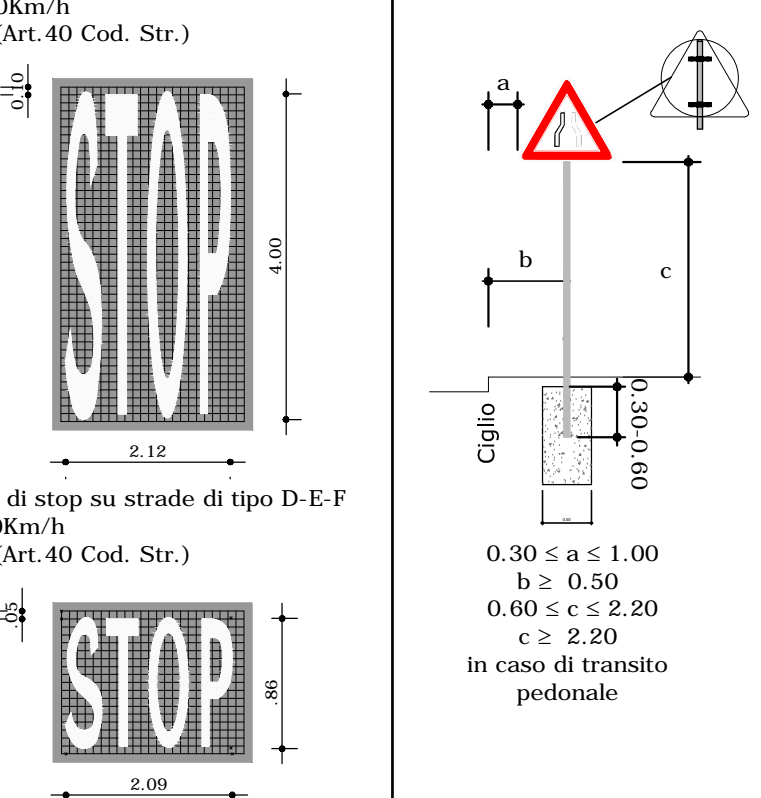


LEGENDA

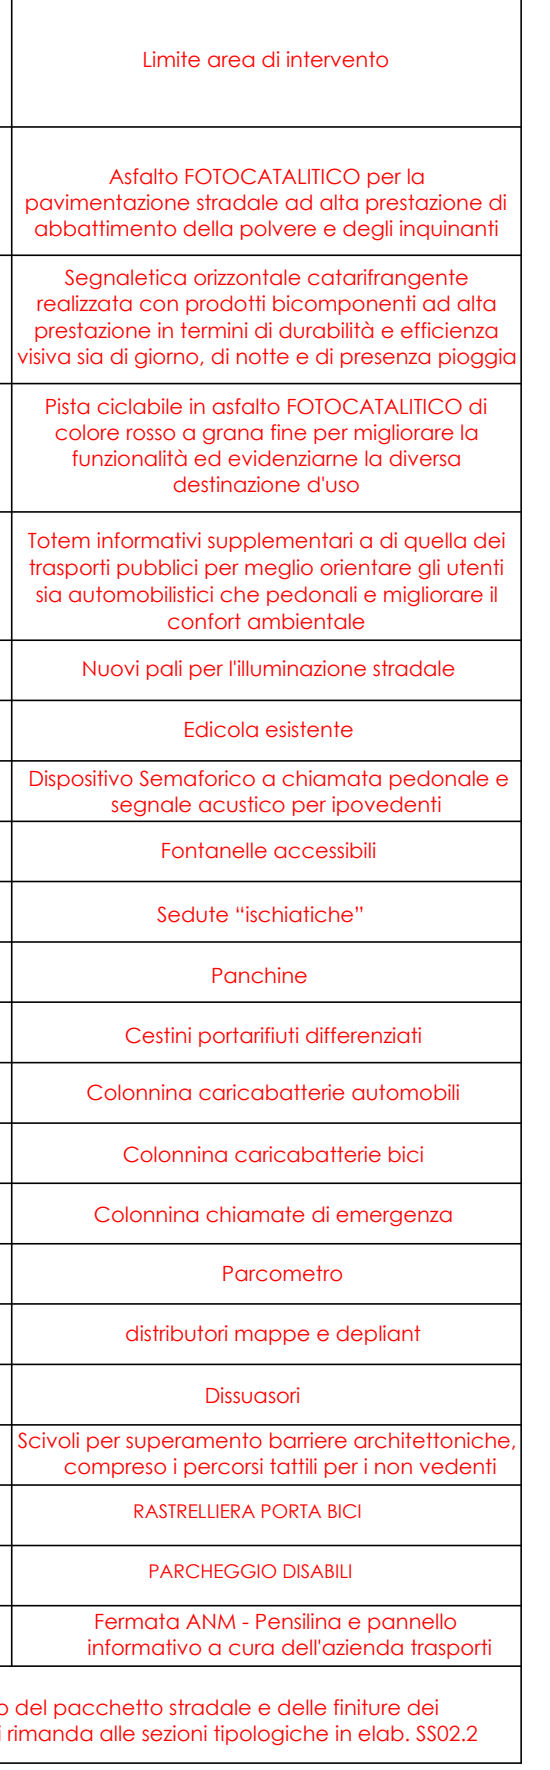

Pianta chiave

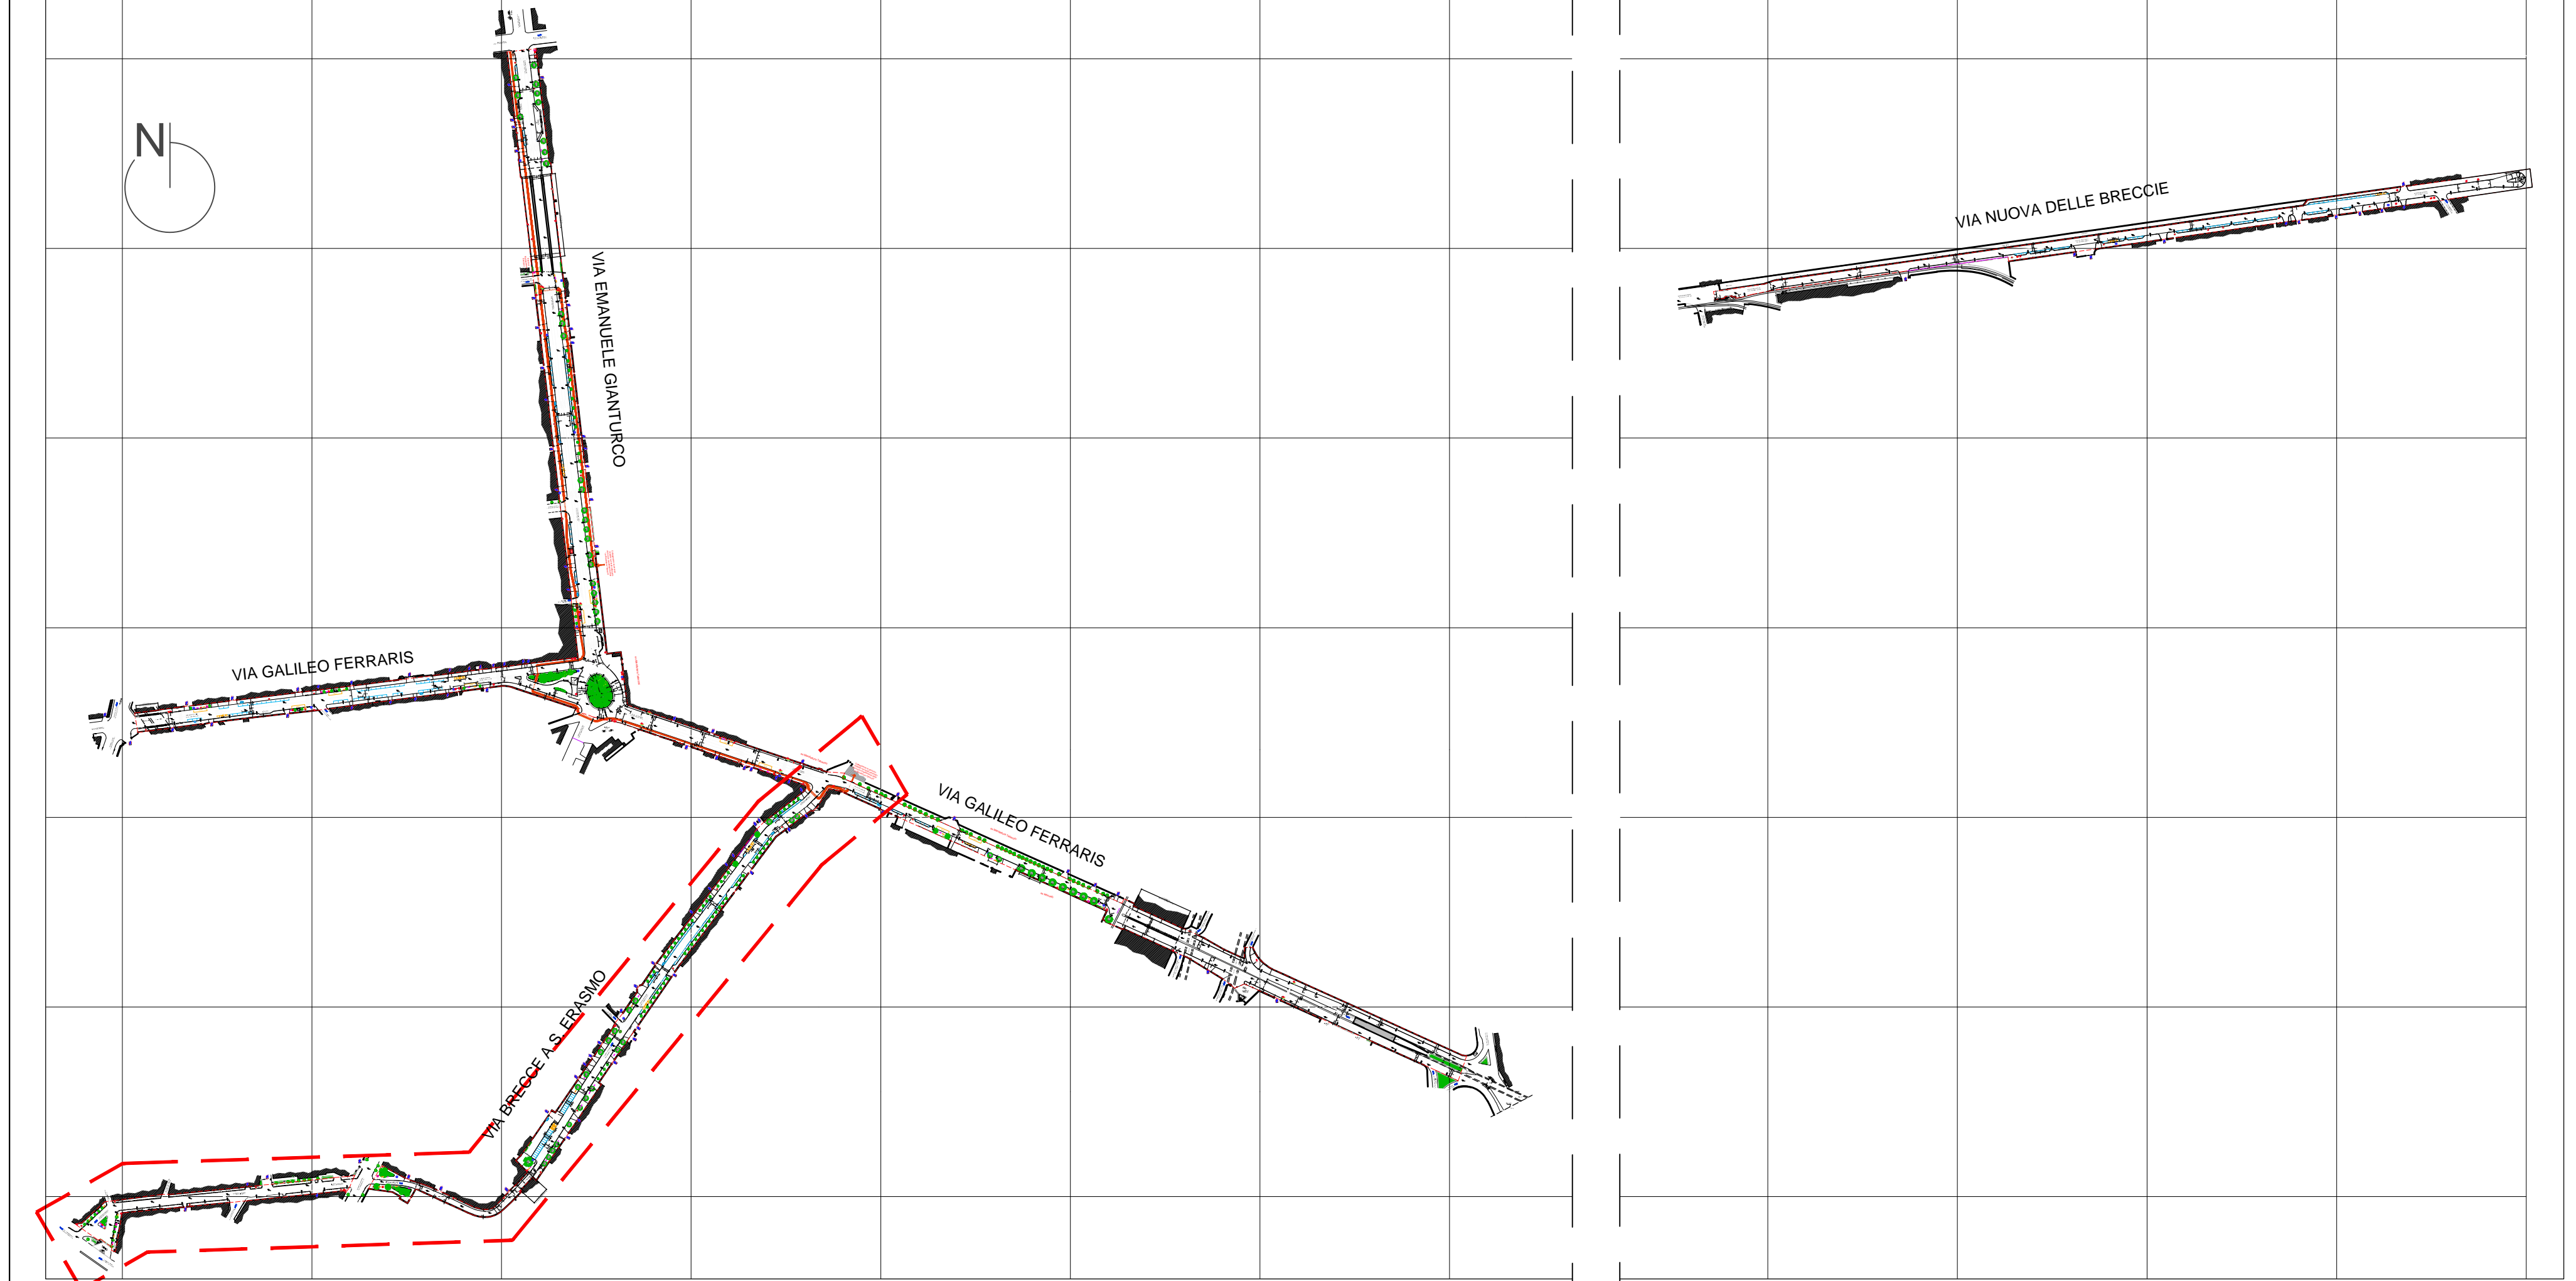

LEGENDA AGRONOMICA

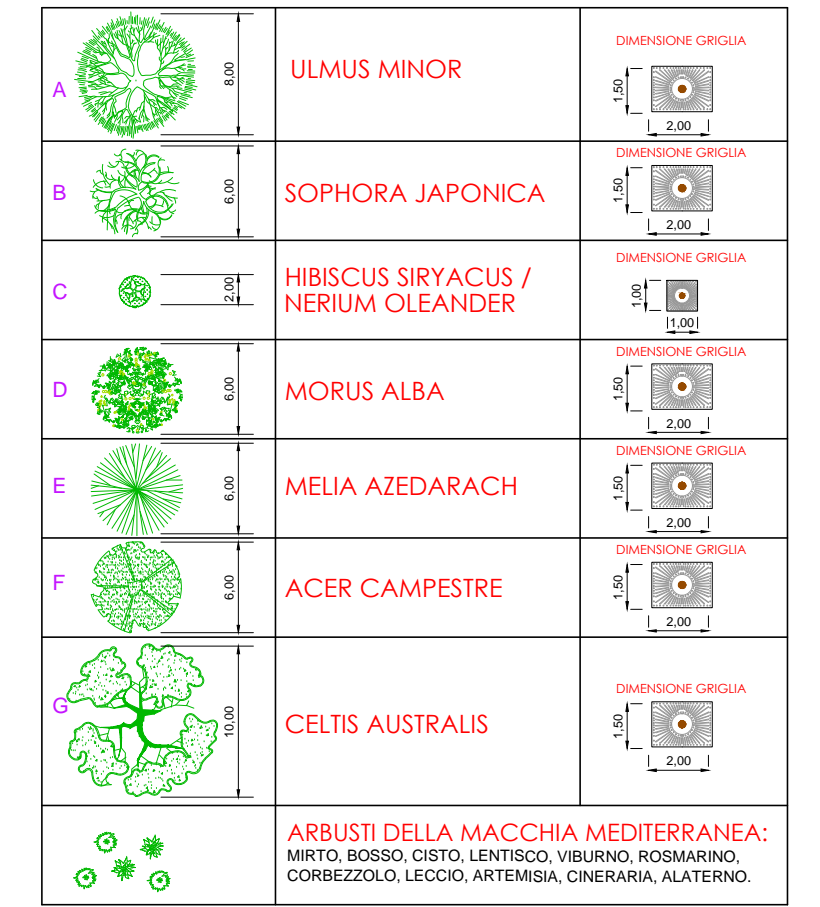

Progettazione esecutiva, previa acquisizione del progetto definitivo in sede di offerta, ed esecuzione dei Lavori di Riqualificazione urbanistica e ambientale di Via G. Ferraris - Via Breccie a Sant'Erasmo - Via E. Giunturco - Via Nuova delle Breccie

RESPONSABILE DEL PROCEDIMENTO: arch. Giuseppe Pelli

CONCORRENTE: mandataria: I.T.E.R. GESTIONE E APPALTI S.p.A. mandataria: SERVIZI INTEGRATI S.p.A. mandataria: COOPERATIVE GENERALI PASSERINI S.p.A. cooperative: S. C. M. S. S.p.A. I.C.O.M.E.S. S.p.A.

PROGETTISTA INDICATO: Costruttori ATI srl

mandataria: SERVIZI INTEGRATI S.p.A. mandataria: I.T.E.R. GESTIONE E APPALTI S.p.A.

**PROGETTO DEFINITIVO BUSTA B) - OFFERTA TECNICA**

ELABORATO: SS01.2 TITOLO: PROGETTO SISTEMAZIONE STRADALE PLANIMETRIA E DETTAGLI - VIA BRECCIE A SANT'ERASMO

REVISIONE DATA 03.11.14 1. Adeguamento nota Comune di Nisap Prof. PG/2014/801195 del 17.10.2014

SCALA: 1:500 FORMATO: A1+n ARCHIVIO: 416-1613

A TERMINI D'USO DI QUESTO ELABORATO CON CONSENSO DI RIPRODUZIONE RENDENDO NOTO A TERZI NOME PARADIGMA (SENZA NOBILITAZIONE)