

CIMITERO DI CHIAIANO



Superfici inedificate	N *	Fosse * Sup.(mq)
Campi di inumazione	5	504 795
Altro (aiuole, viali, ecc.)	-	- 3.713
Superfici edificate	N *	Sup. (mq)
Cappelle e tombe monumentali	93	598
Congreghe	3	513
Chiese	1	165
Altre funzioni cimiteriali	-	215
Numero di tumuli **	10.000	
Superficie TOTALE		5.999

* Stima del numero totale di fosse all'interno dei campi di inumazione, all'interno delle cappelle ed all'interno di sodalizi e arciconfraternite.
** Stima del numero totale di tumuli posti nei nicchiali sia interni alle congreghe sia esterni.

FONTE: Piano Regolatore cimiteriale di Napoli




Cenni Storici

Il cimitero di Chiaiano, come per tutte le altre zone di Napoli, nasce verso gli anni quaranta del 1800 sebbene Chiaiano diventasse un centro autonomo da Napoli solo nel 1848. In realtà, tutti i cimiteri delle frange estreme (casali) soprattutto quelli della zona orientale del territorio di Napoli, risultano nati dalla scissione del cimitero promiscuo di Barra: progettato quasi all'indomani della legge del 1817 che allontanava i cimiteri dai centri urbani e fissava una serie restrittiva di norme igienico-sanitarie; oppure, come per Piscinola non vengono inglobati nel capoluogo.


Il cimitero è sito in una fascia di terreno posto lungo le pendici settentrionali della collina dei Camaldoli in un pendio che segue dolcemente il declivio della collina, con prevalenza di spazi naturali. Il recinto è pressoché rettangolare anche se i lati tendono ad una curva, a cominciare dall'ingresso si diparte il viale principale di accesso che culmina nella chiesa cimiteriale. Dal viale principale si dipartono quelli secondari ortogonali tra loro, essi delimitano lotti di terreno destinati a campi di inumazione, cappelle gentilizie private e congreghe*.

*Le notizie storiche sono state desunte dalla relazione del Piano Regolatore Cimiteriale di Napoli

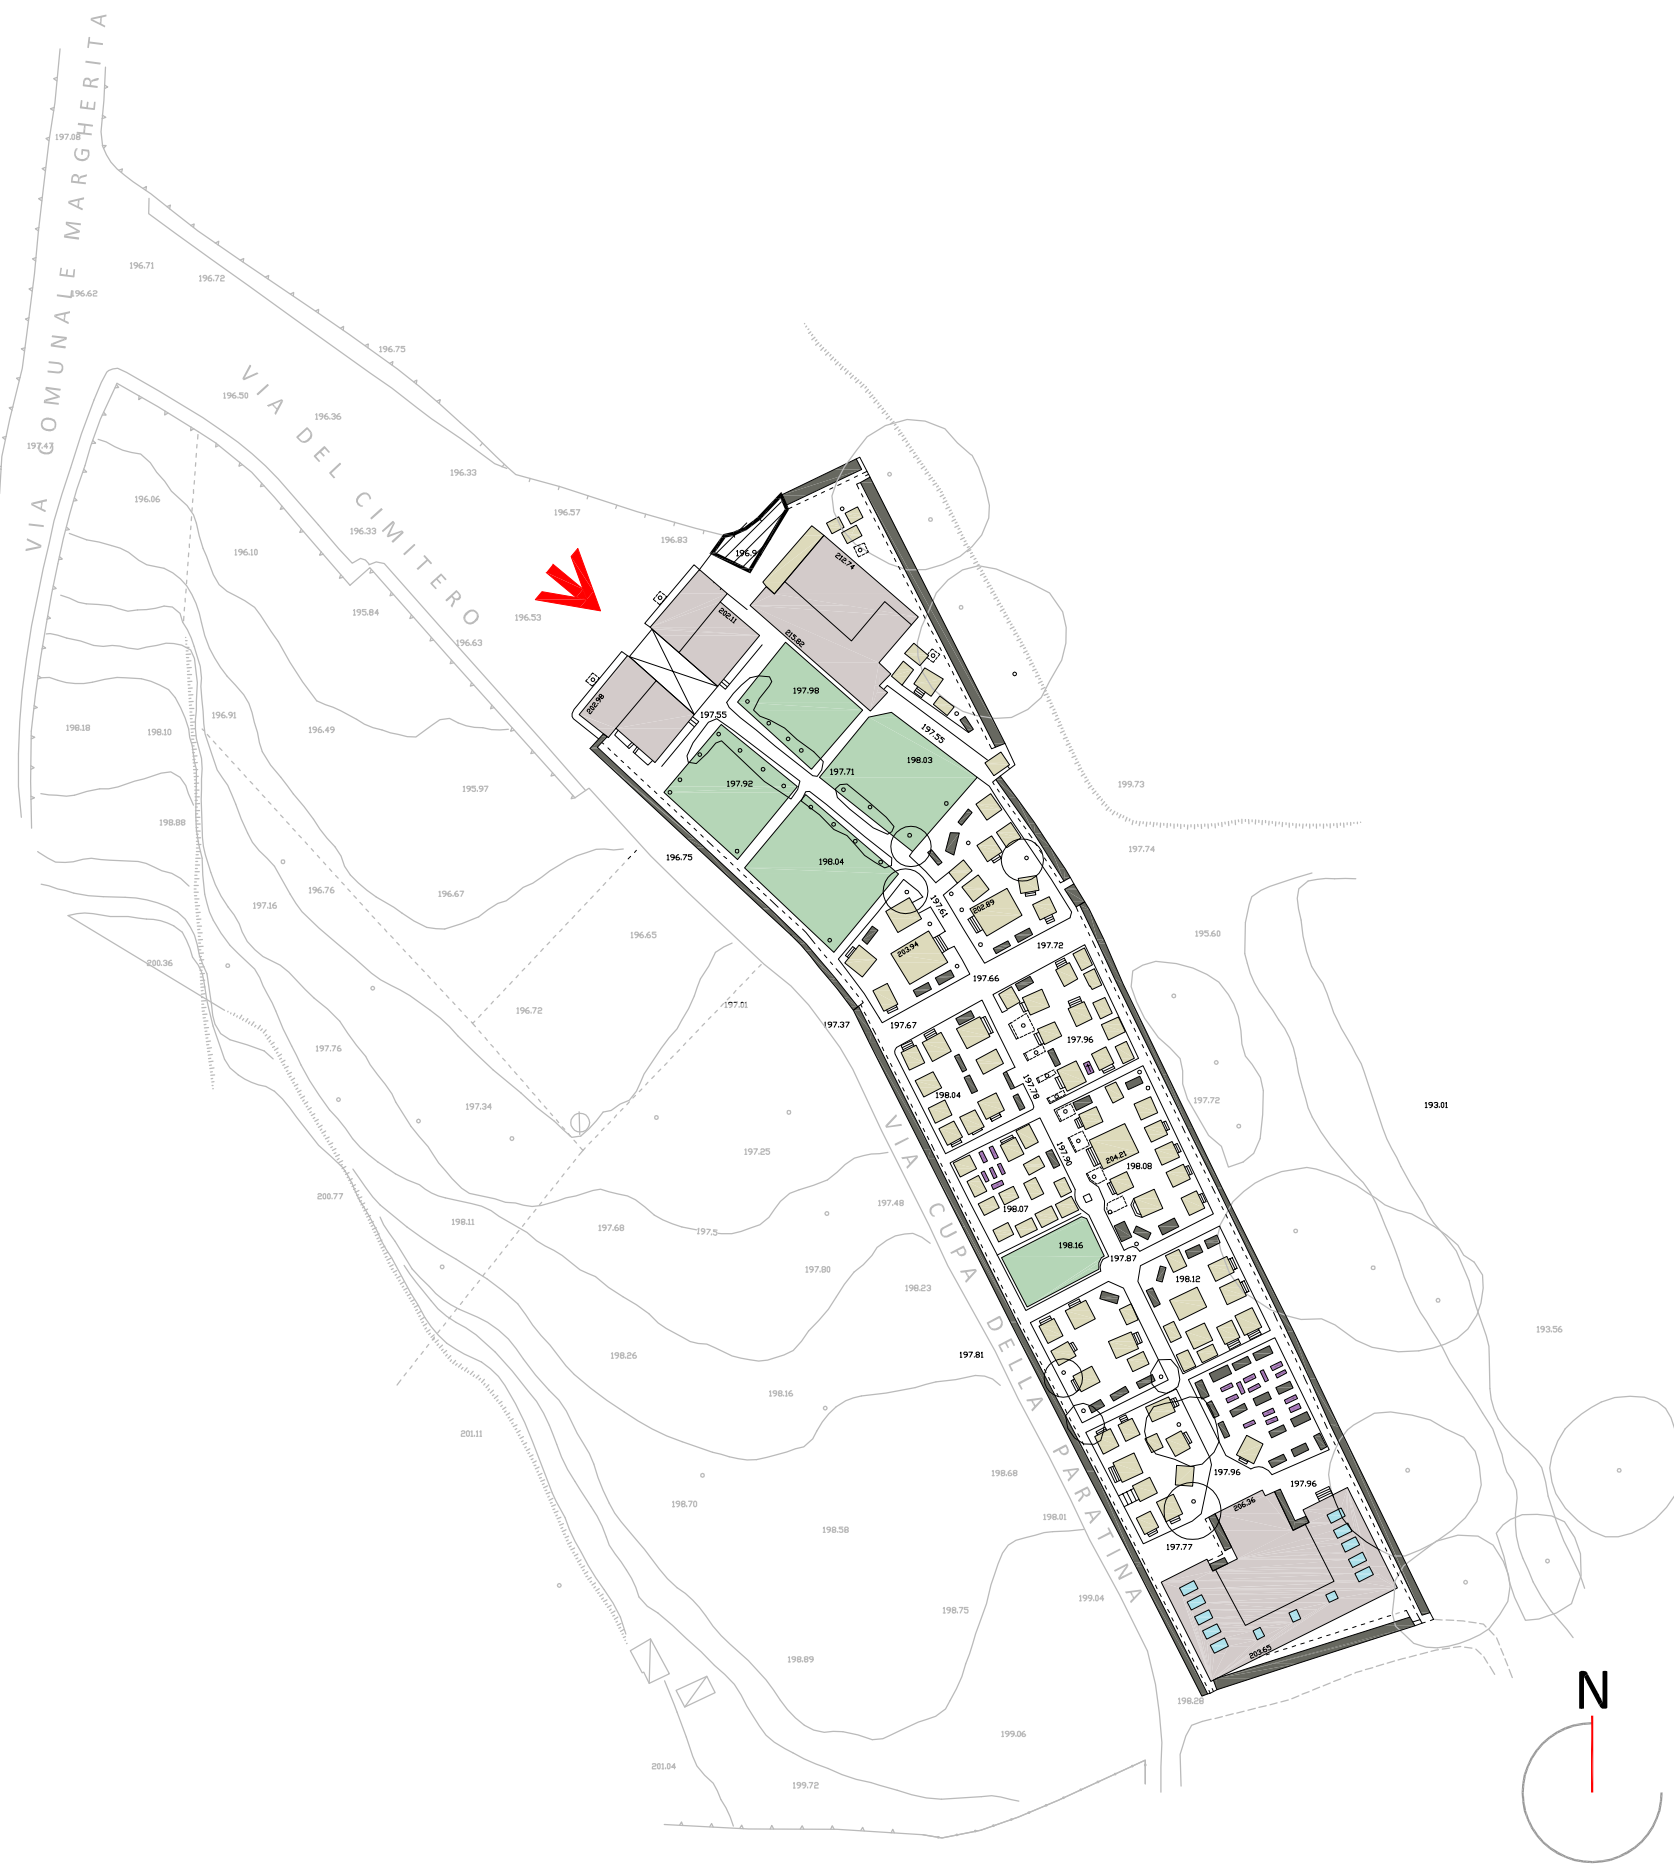

LEGENDA

- Ingresso
- Chiese
- Congreghe
- Cappelle
- Nicchiai
- Edicole
- Campi di inumazione
- Tomba monumentale
- Altre funzioni cimiteriali
- Lucernai

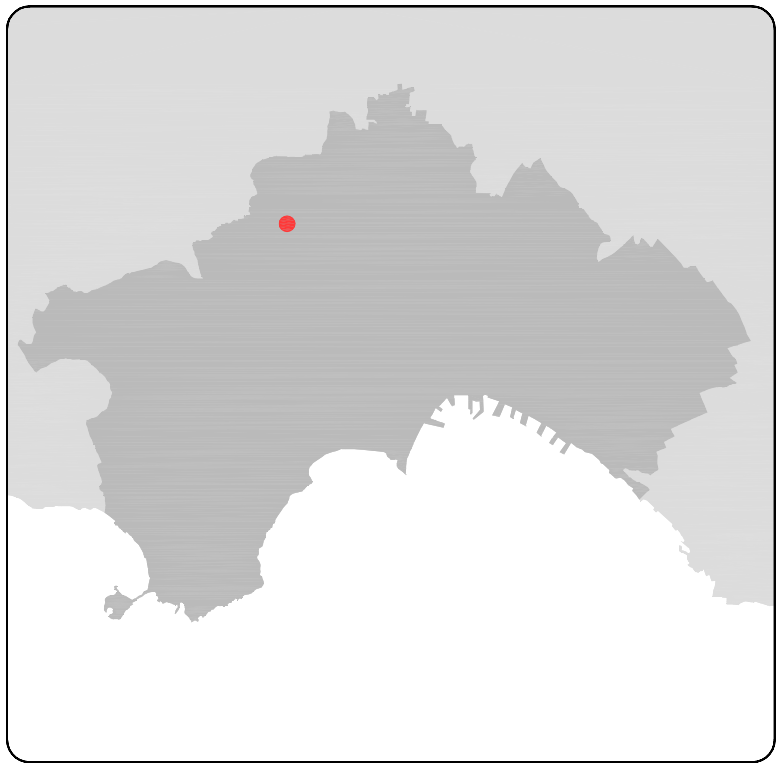

Ed. n°	DATA	REDATTO	DESCRIZIONE



COMUNE DI NAPOLI



SELAV SpA
Via Nuova Poggiorelle, 156/A/B
80143 Napoli
Tel. 081 2583210
P.IVA: 0229540632

TITOLO DEL PROGETTO:

**PROJECT FINANCING PER L'AFFIDAMENTO
IN CONCESSIONE DEI SERVIZI DI GESTIONE
DELL'ILLUMINAZIONE AMBIENTALE E VOTIVA
NEI CIMITERI DEL COMUNE DI NAPOLI**

Tipo di progetto:

STUDIO DI FATTIBILITÀ

Progettista:



Via Nevio 102/ C - 80122 Napoli
Tel. / Fax: 081 5960322
Email: info@airsupport.it
http://www.airsupport.it

Il direttore tecnico
Ing. Antonio Tamburro

Coordinatore tecnico del progetto:
Ing. Sergio Sanguedolce

TITOLO DELLA TAVOLA:

**Cimiteri periferici di Napoli
Chiaiano
Planimetria generale**

Tavola n°:

TAV A03 006

Edizione:

01.00

File name: 14093 SEV PRE TAV A03 006 Ed01.00

Scala:

1:1'000

Formato:

A1

Data:

15/09/2014

Redatto:

**Ing. C. Vanore
Arch. G. Carpentieri**

Controllato:

Ing. S. Sanguedolce

Approvato:

**SELAV SpA
Via Nuova Poggiorelle, 156/A/B
Napoli - P.IVA: 0229540632**

A norma di legge, il progettista si riserva la proprietà di questo elaborato con diritto di riproduzione e rendito nato a terzi senza autorizzazione

