
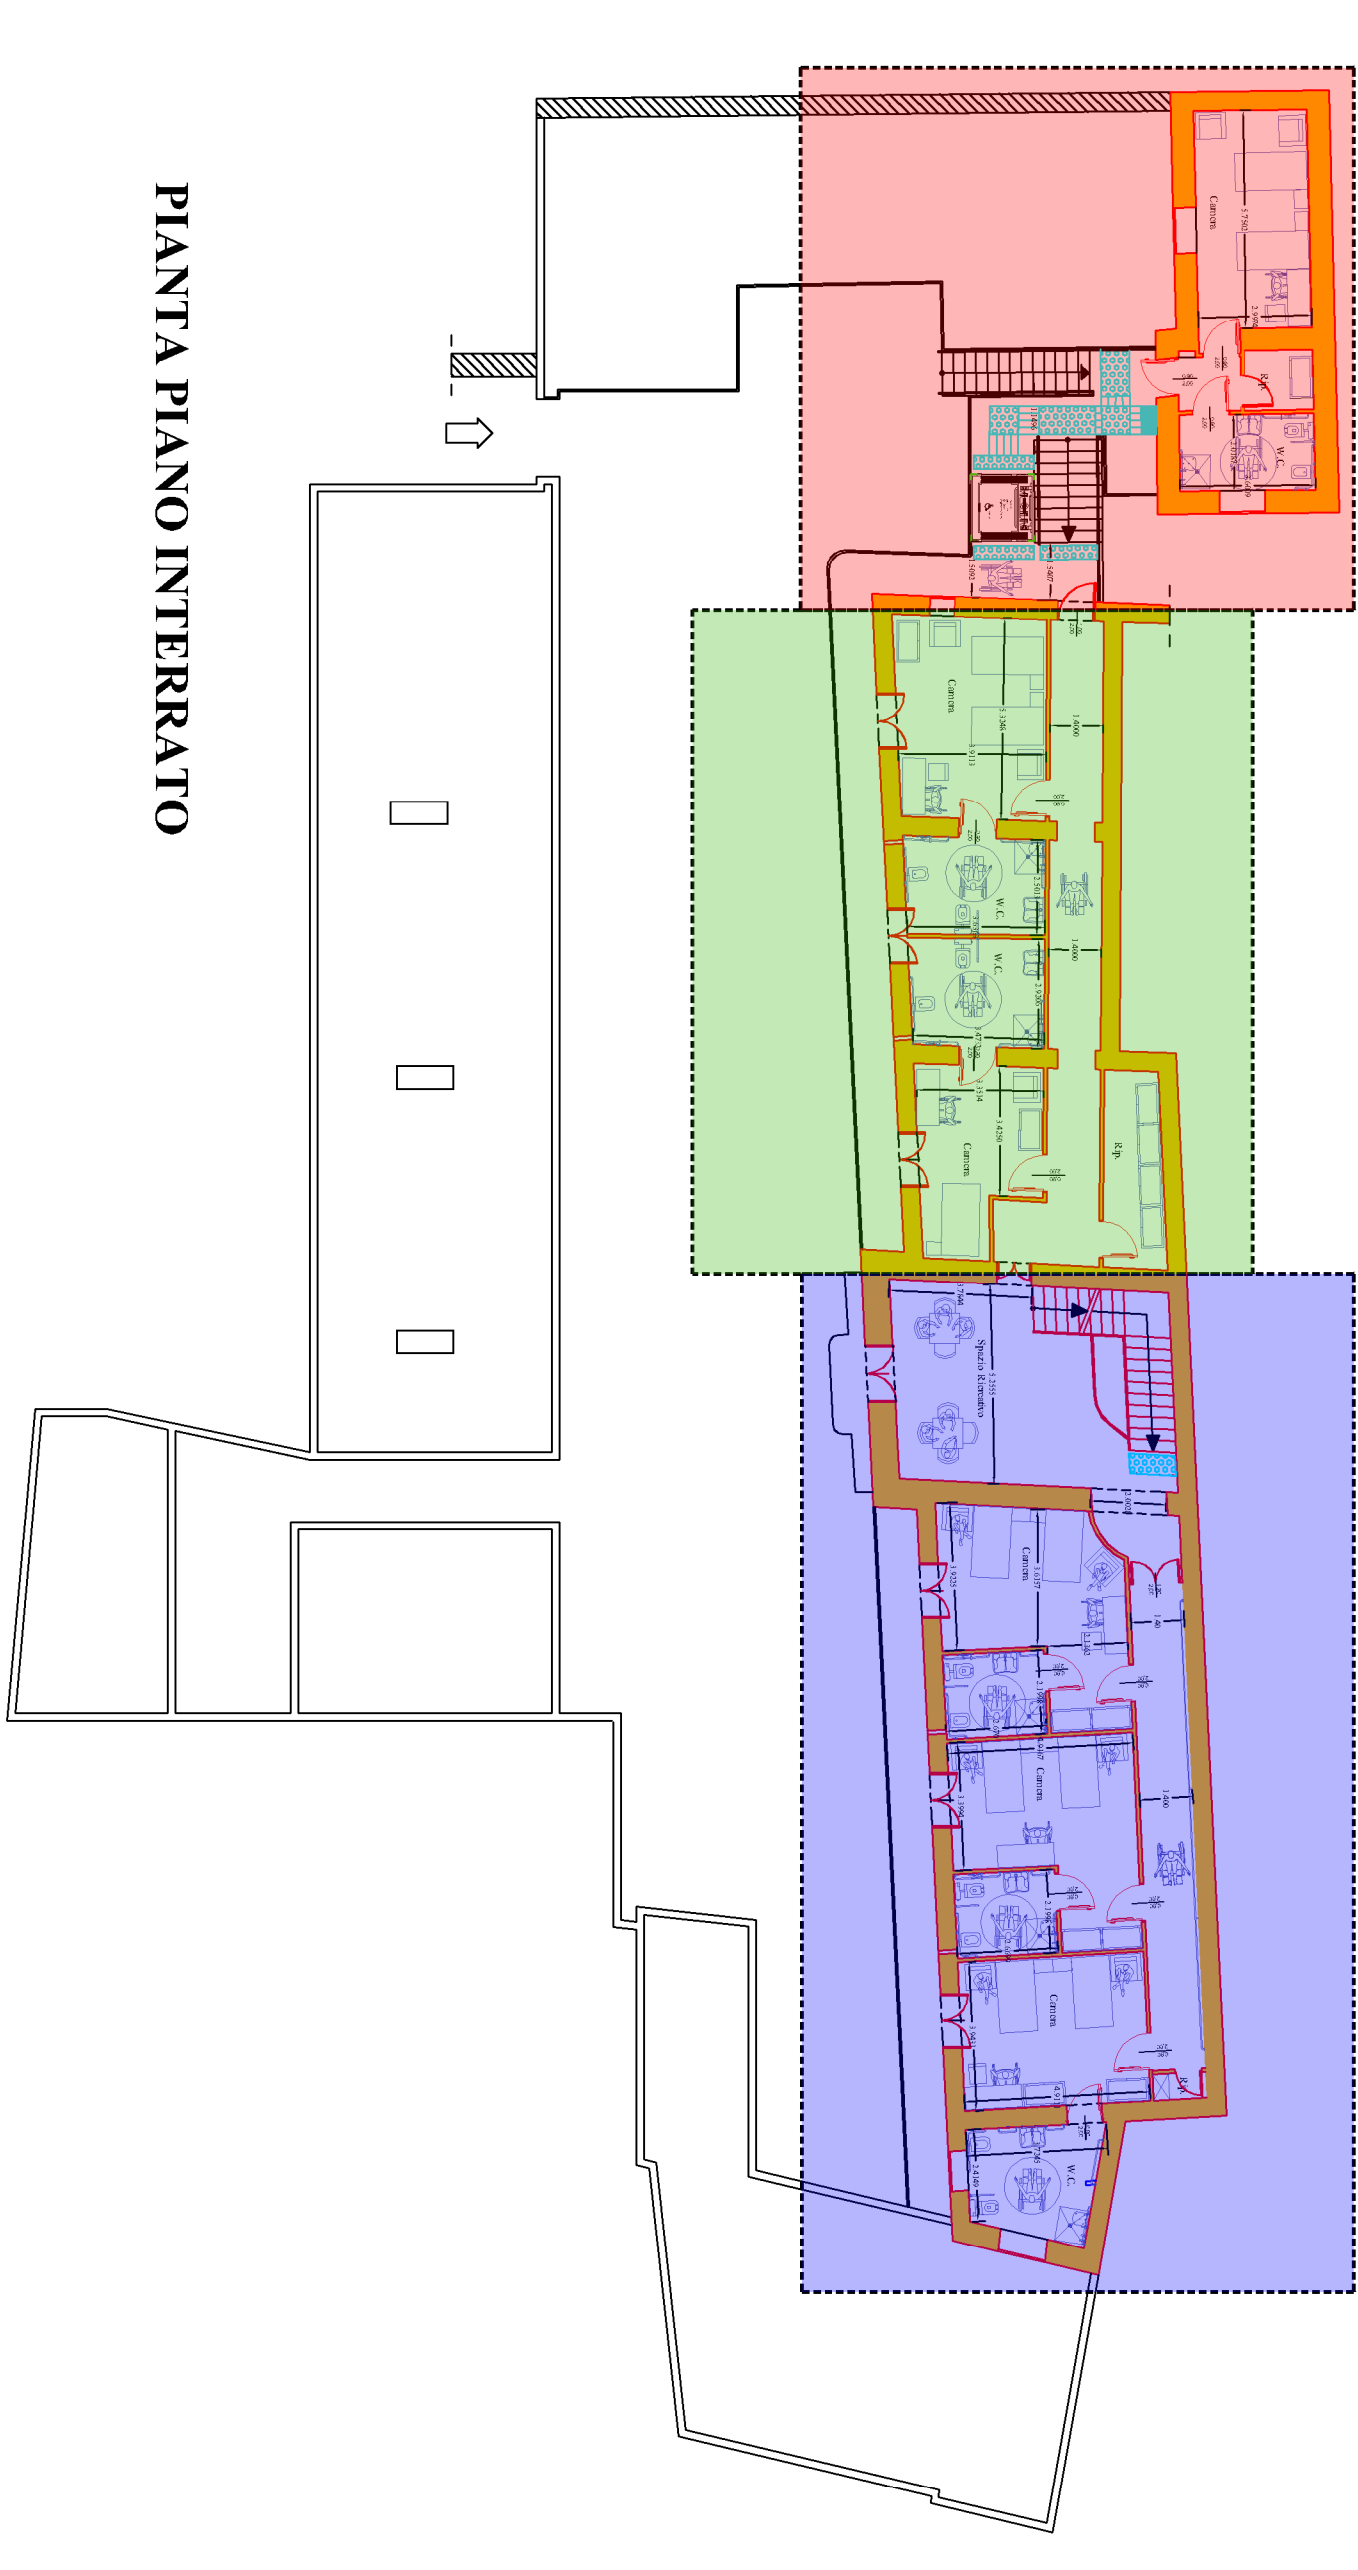



FASI DI LAVORAZIONE

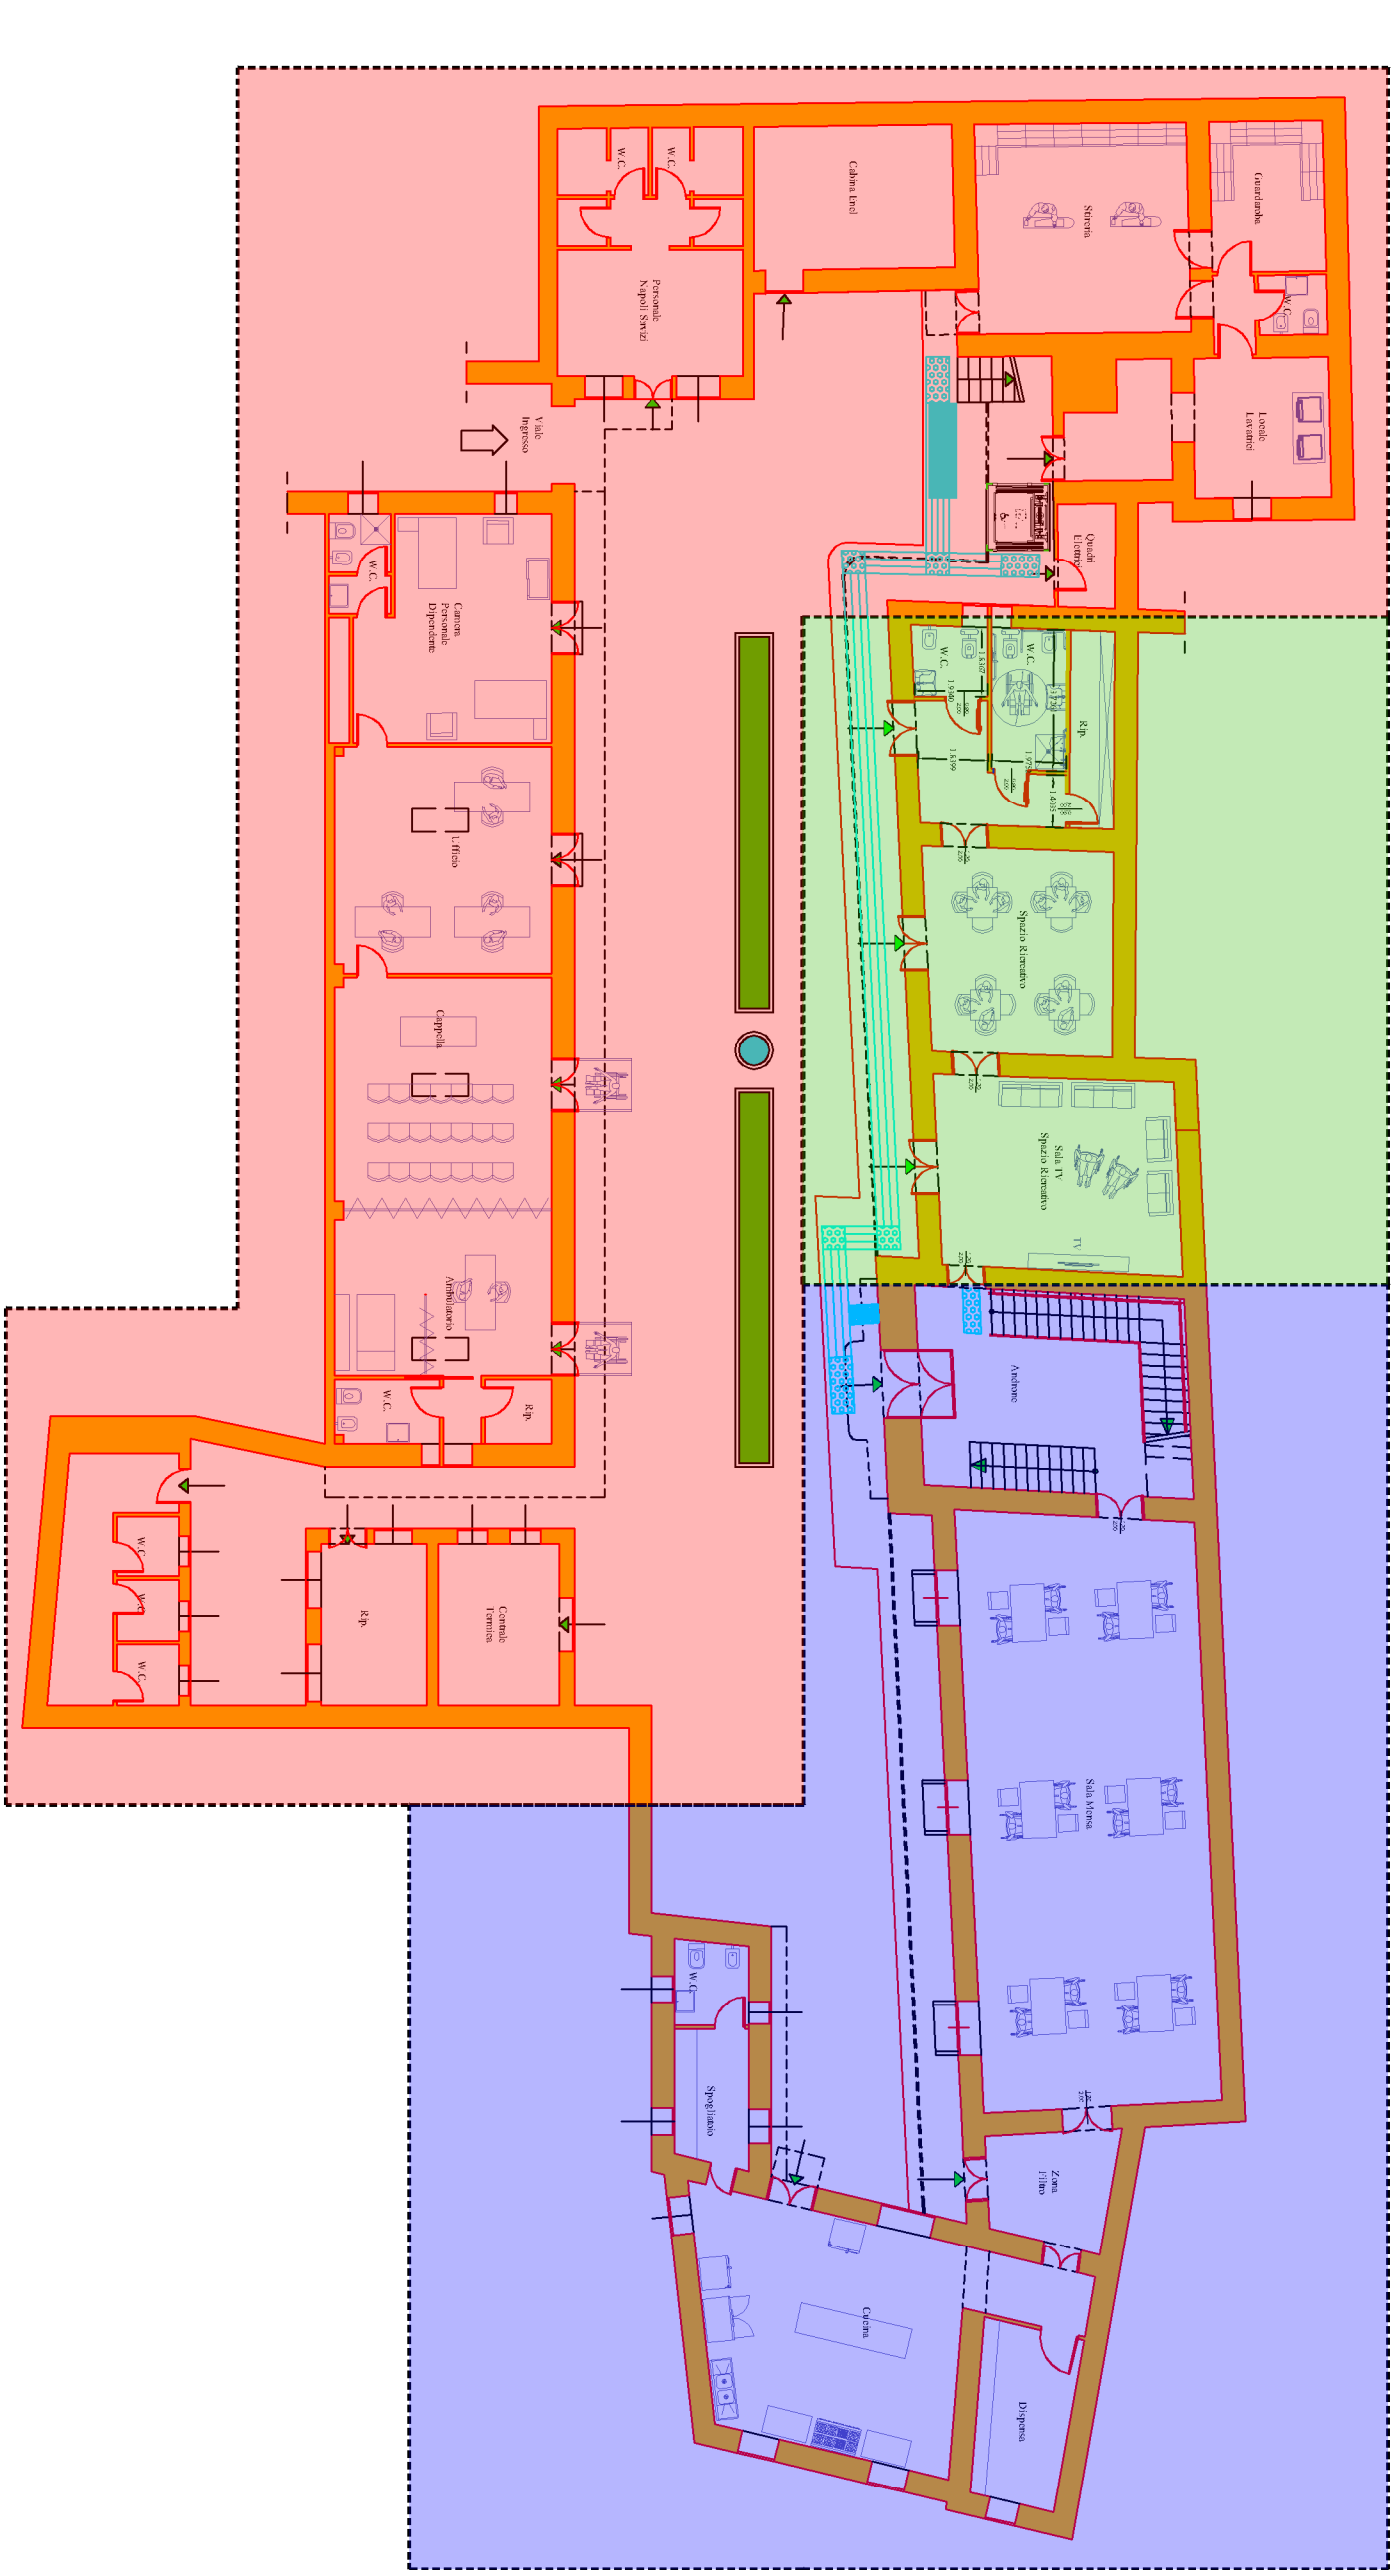

PIANTA PIANO INTERRATO

[illegible]

LEGENDA FASI DI LAVORAZIONE



FASE I

FASE II

FASE III