

CIMITERO DI SOCCAVO



Superfici inedificate	N°	Fosse*	Sup.(mq)
Campi di inumazione	6	527	1.082
Altro (aiuole, viali, ecc.)	-	-	4.221
Superfici edificate	N°	Sup. (mq)	
Cappelle e tombe monumentali	43	364	
Congreghe	10	1.230	
Chiese	2	171	
Altre funzioni cimiteriali	-	74	
Numero di tumuli **	12.000		
Superficie TOTALE		7.142	

* Stima del numero totale di fosse all'interno dei campi di inumazione, all'interno delle cappelle ed all'interno di sodalizi e arciconfraternite.
** Stima del numero totale di tumuli posti nei nicchiai sia interni alle congreghe sia esterni.

FONTE: Piano Regolatore cimiteriale di Napoli




Cenni Storici

Il cimitero di Soccavo fu edificato intorno al 1843 dall'architetto Gennaro Rosso esso è ubicato a sud del vacchio Casale Storico lungo la via Pia che confluisce in viale Adriano, a nord del rione Traiano.

L'impianto ha una forma rettangolare, posto ortogonalmente alla via Pia, ha gli ingressi sul lato corto ed al suo interno è possibile distinguere: il nucleo storico ottocentesco, la parte costituita dalla recente espansione ed in fine, sul lato sud del recinto ottocentesco, un lotto quadrangolare che ospita quattro ulteriori campi di inumazione. L'impianto originario vede la chiesa cimiteriale, semplicissima nel suo genere, a pianta rettangolare, coeva al primo insediamento (1842), situata in posizione bericentrica rispetto all'intero complesso, essa, visivamente, completa la prospettiva del breve, ma ampio, viale d'accesso, da cui si dipartono, in ortogonale, i vialetti secondari.

Lo spazio intorno alla chiesa, una volta libero e probabilmente alberato, oggi appare, interamente, occupato da edifici appartenenti alle congreghe.*

*Le notizie storiche sono state desunte dalla relazione del Piano Regolatore Cimiteriale di Napoli

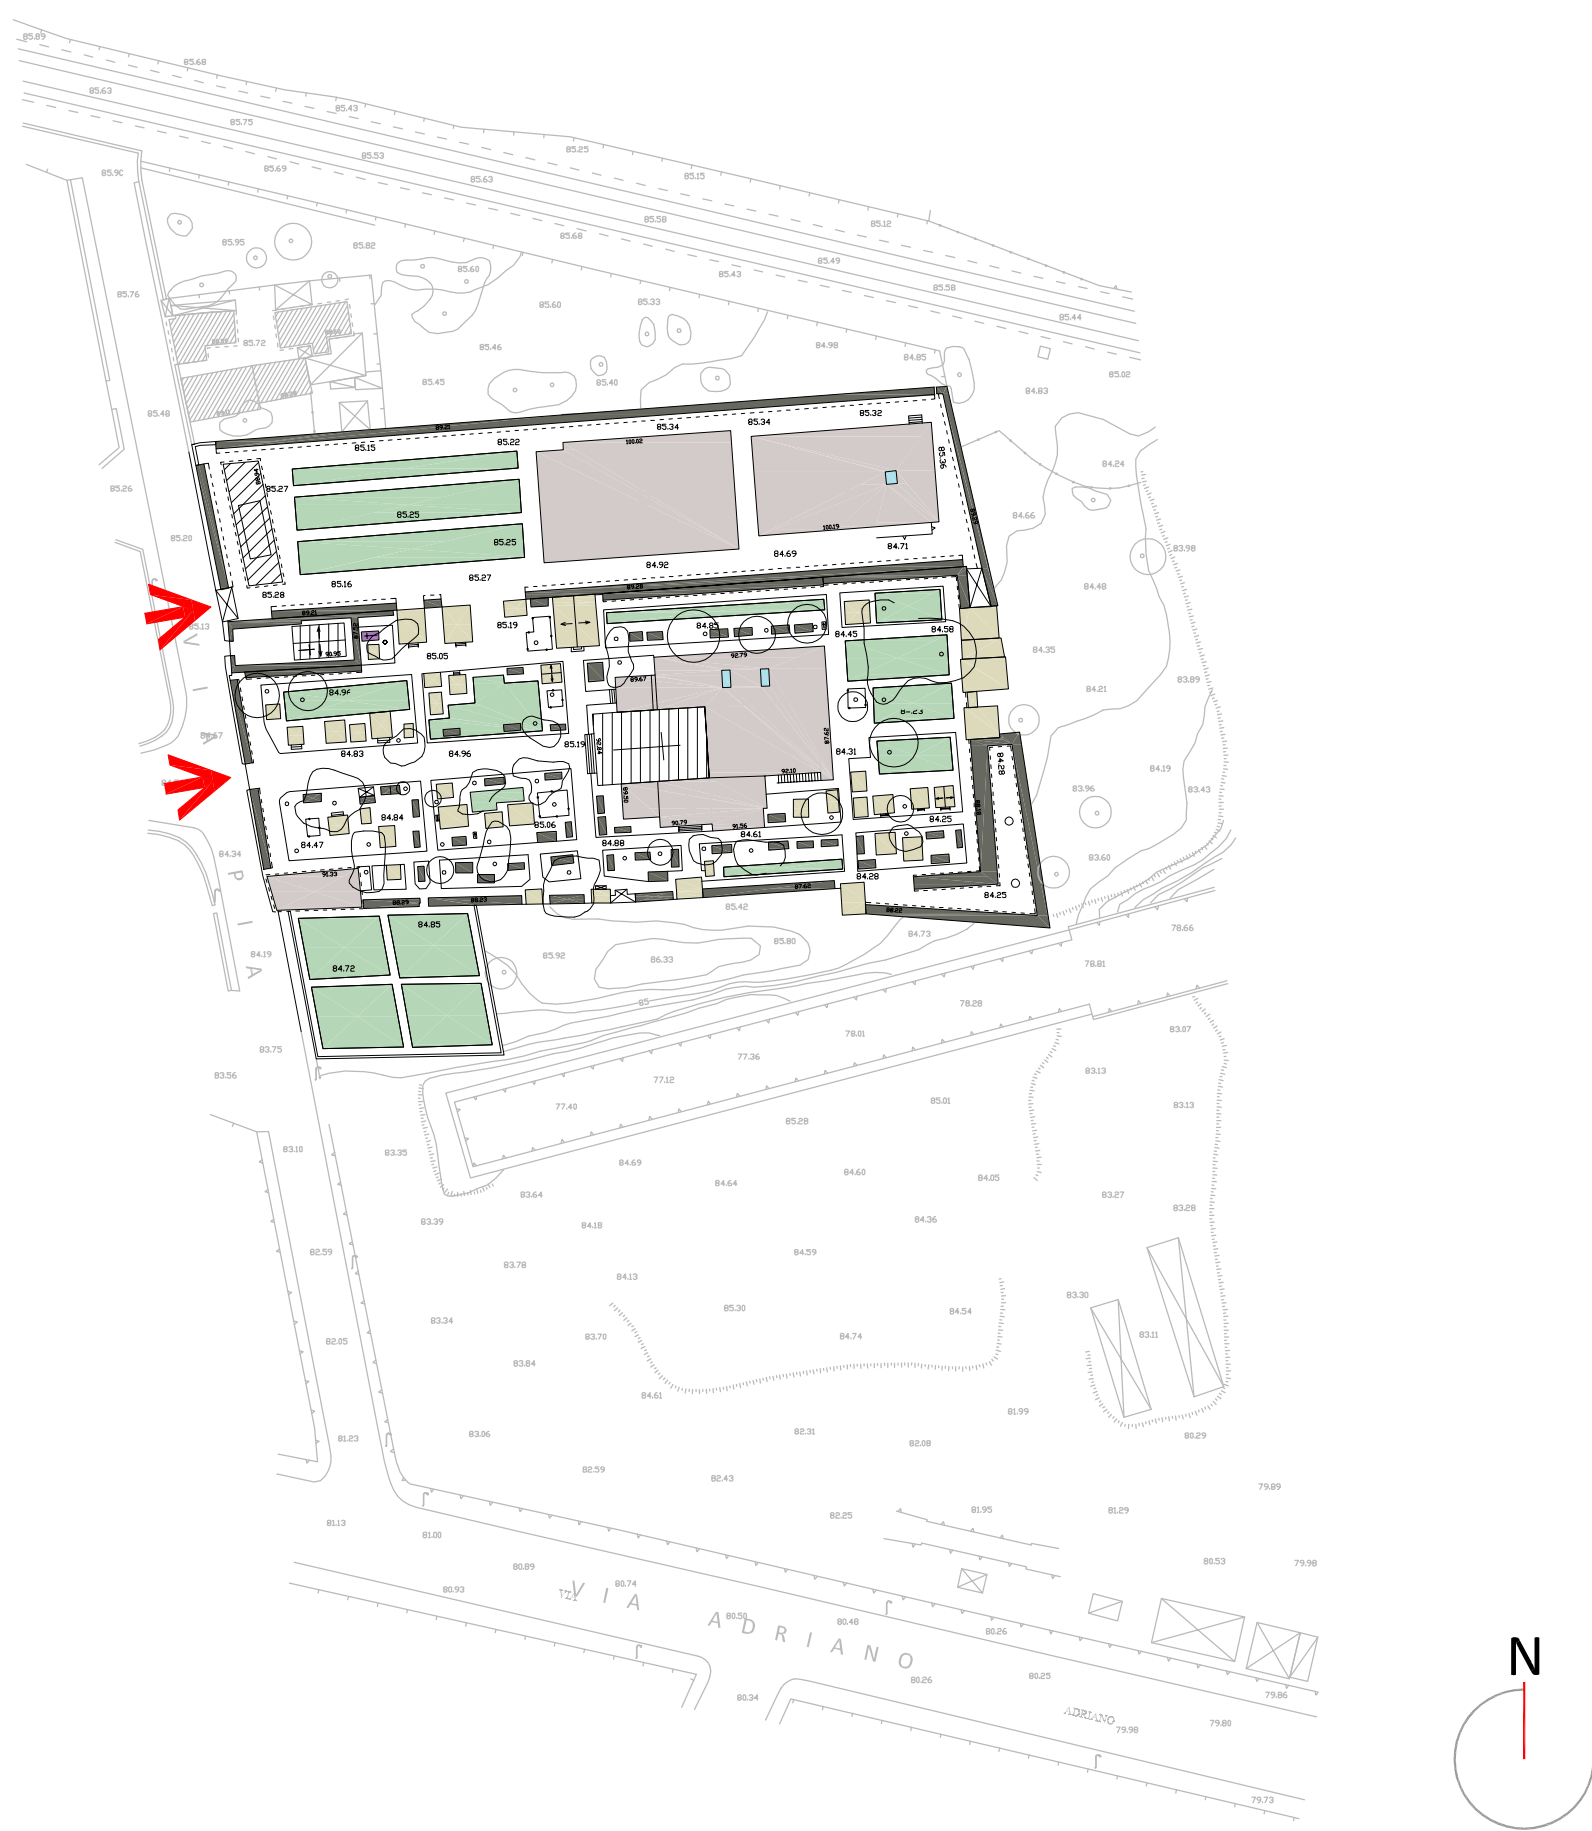

LEGENDA

Ingresso

Chiese

Congreghe

Cappelle

Nicchiai


Edicole

Campi di inumazione

Tomba monumentale

Altre funzioni cimiteriali

Lucernai

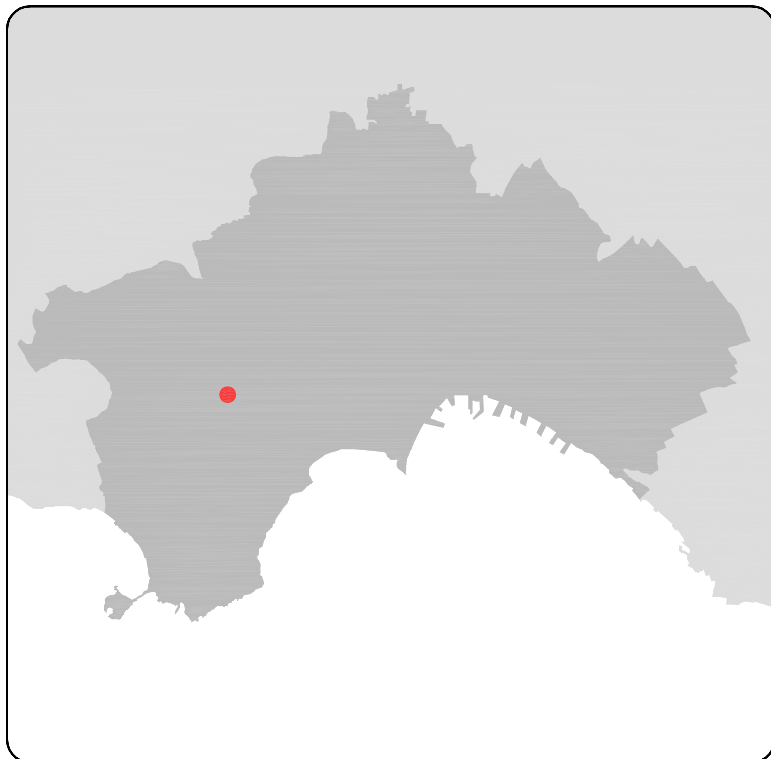

Ed. n°	DATA	REDATTO	DESCRIZIONE

COMUNE DI NAPOLI

SELAV
Società per Azioni

SELAV SpA
Via Nuova Poggioreale, 156/A8
80143 Napoli
Tel. 081 2583210
P.IVA: 0220540632

TITOLO DEL PROGETTO:
**PROJECT FINANCING PER L'AFFIDAMENTO
IN CONCESSIONE DEI SERVIZI DI GESTIONE
DELL'ILLUMINAZIONE AMBIENTALE E VOTIVA
NEI CIMITERI DEL COMUNE DI NAPOLI**

Tipo di progetto:
STUDIO DI FATTIBILITÀ

Progettista:
AIR SUPPORT
SOCIETÀ DI INGENGERIA

Via Nevio 102/C - 80122 Napoli
Tel./Fax: 081 5960152
Email: info@airsupport.it
http://www.airsupport.it

Il direttore tecnico
Ing. Antonio Tamburro

Coordinatore tecnico del progetto:
Ing. Sergio Sanguedolce

TITOLO DELLA TAVOLA:
**Cimiteri periferici di Napoli
Soccavo
Planimetria generale**

Tavola n°:
TAV A03 008

Edizione:
01.00

File name: 14093 SEV PRE TAV A03 008 E801.00

Scala:
1:1'000

Formato:
A1

Data:
15/09/2014

Redatto:
Ing. C. Vanore
Arch. G. Carpenteri

Controllato:
Ing. S. Sanguedolce

Approvato:
SELAV SpA
Via Nuova Poggioreale, 156/A8
Napoli - P.IVA: 0220540632

A norma di legge il progettista si riserva la proprietà di questo elaborato con diritto di riproduzione e rendito nato a terzi senza autorizzazione

