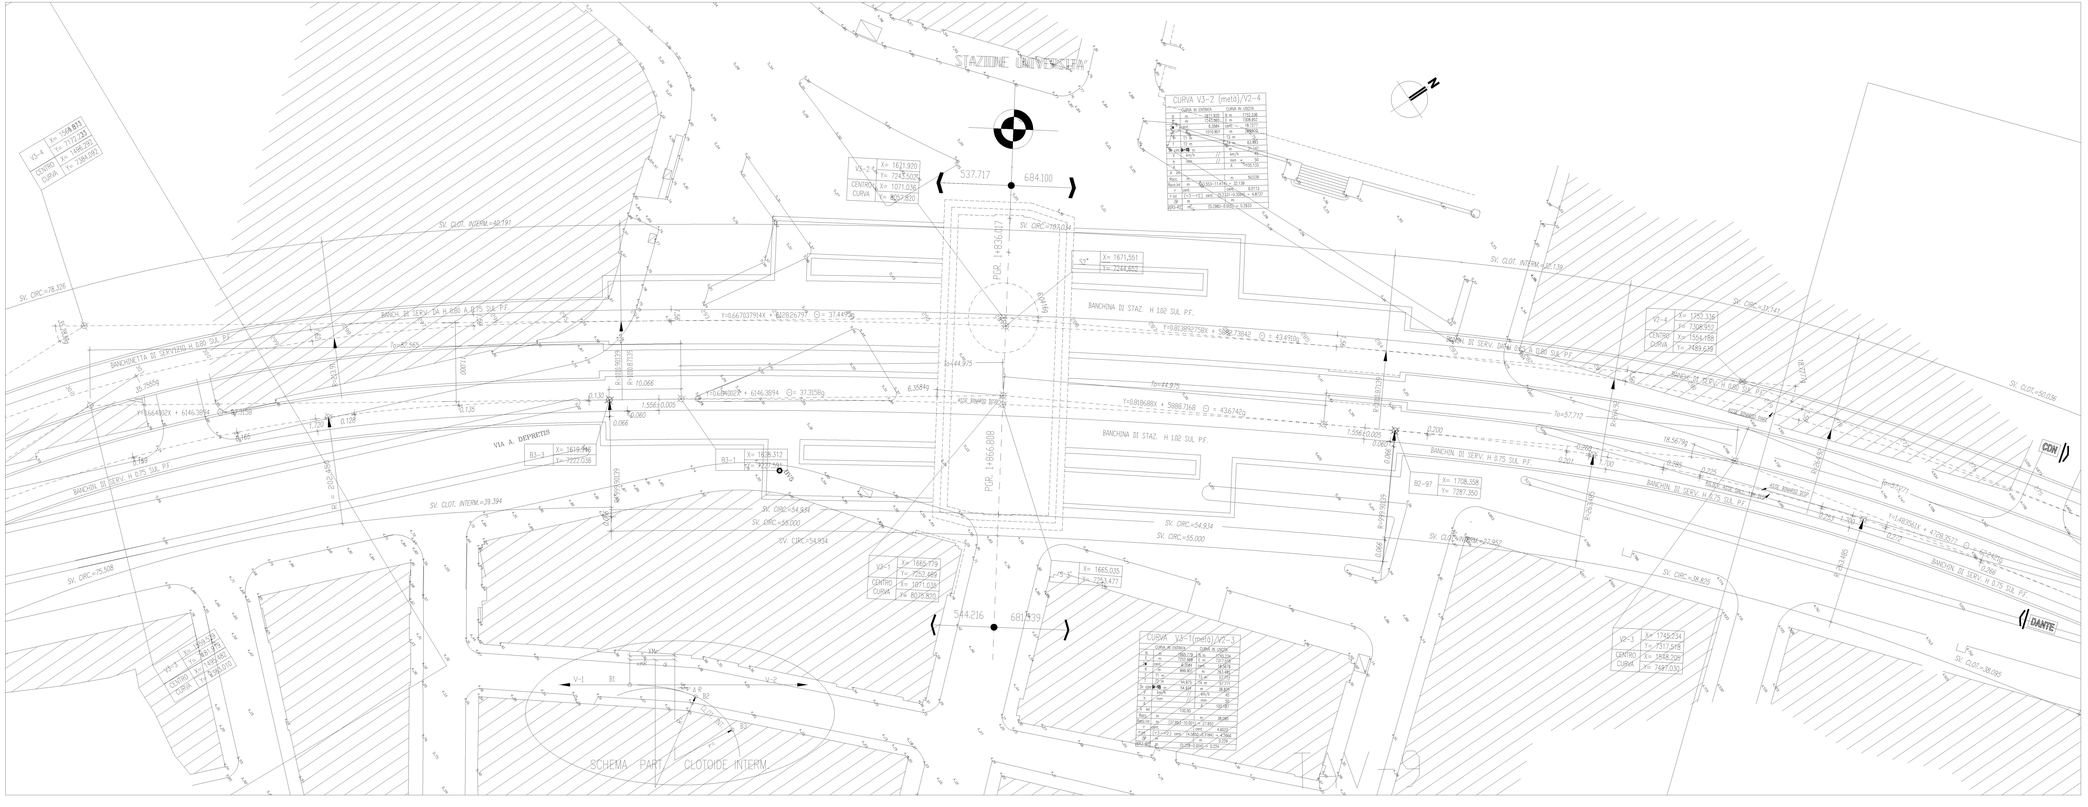

Comune di Napoli

Linea 1 della metropolitana

Tratta Dante–Garibaldi–C.d.N.

D	MARZO 2011 AGG. TRACC. MUNICIPO-GARIBALDI
C	NOV-2009 INSERITO NUOVO GALLERIA PARI (TBM)
B	MARZO2008 INSERITO NUOVO GALLERIA DISPARI (TBM)
A	LUGL. 2004 AGGIORNAMENTO GENERALE
0	MAGG. 2002 EMISSIONE

Progettati: Fiscalità: Verificati: Aspetti: Approvati:

Collaborazione alla progettazione

IL DIRETTORE TECNICO DOTT. ING. BRUNO DAVIDDA
Ordine degli Ingegneri Bergamo n° 1917

Tecnico Estensore: Ing. Vittorio marzo 2011

MN METROPOLITANA DI NAPOLI S.p.A. Azienda con Sistema di Gestione per la Qualità certificato alla UNI EN ISO 9001:2000 per la progettazione, costruzione ed esercizio della metropolitana

VISTO di emissione

NMG Napoli Metro Engineering S.r.l. Progettazione e Direzione Lavori

Data prima emissione	0
Descrizione	
Data ultima revisione	0
Descrizione	A seguito di riprogettazione di quattro deviatoi, deviatoi e attraversa

Titolo

TRATTA DANTE-GARIBALDI-C.D.N
PROGETTO ESECUTIVO
TRACCIATO PLANIMETRICO DELLA LINEA
DA VIA LOGGIA DI PISANI A PIAZZA BOVIO (TAV.9)

Progettazione	Direttore	Scala	Cod.	Codice	Tipo	Fase	Sistema	Progr.	Foglio
Collaborat. tec.		1:200	C18	8NP	6	E	P	TR4C	1089

MN