

# COMUNE DI NAPOLI

## Realizzazione di una piscina coperta/scoperta nel parco pubblico di Via Nicolardi

### PROGETTO ESECUTIVO

**Committente:** Comune di Napoli  
Piazza Municipio n° 10  
80126 Napoli

**Responsabile unico del procedimento:**  
Arch. Simona Fontana

**Progetto:**

**SdiA**

Studio di Architettura Paolo Pettene


Via Gorizia, 3  
10046 Poirino (TO) - ITALY  
T +390119430655  
F +390119461635  
www.studiopettene.com  
info@studiopettene.com



PROJECT TEAM – Arch. Paolo Pettene, Arch. Giancarlo Fischetti, Arch. Manuela Castagno, Arch. Massimiliano Fogliato, Arch. Nico Veglio, Arch. Daniela Demarchi, Ing. Daniele Carpentieri, Ing. Cristina Demarchi, Ing. Filippo Rossi, Ing. Guido Gallione, Geom. Davide Gambino, P.I. Umberto Pettene, P.I. Ivan Castagno

### PROGETTO ARCHITETTONICO

**OGGETTO:**


**Repertorio dettagli costruttivi**

Revis.	Data	Aggiornamenti	Timbro e firma	Scale varie
0	Novembre 2013			<b>A 13</b>

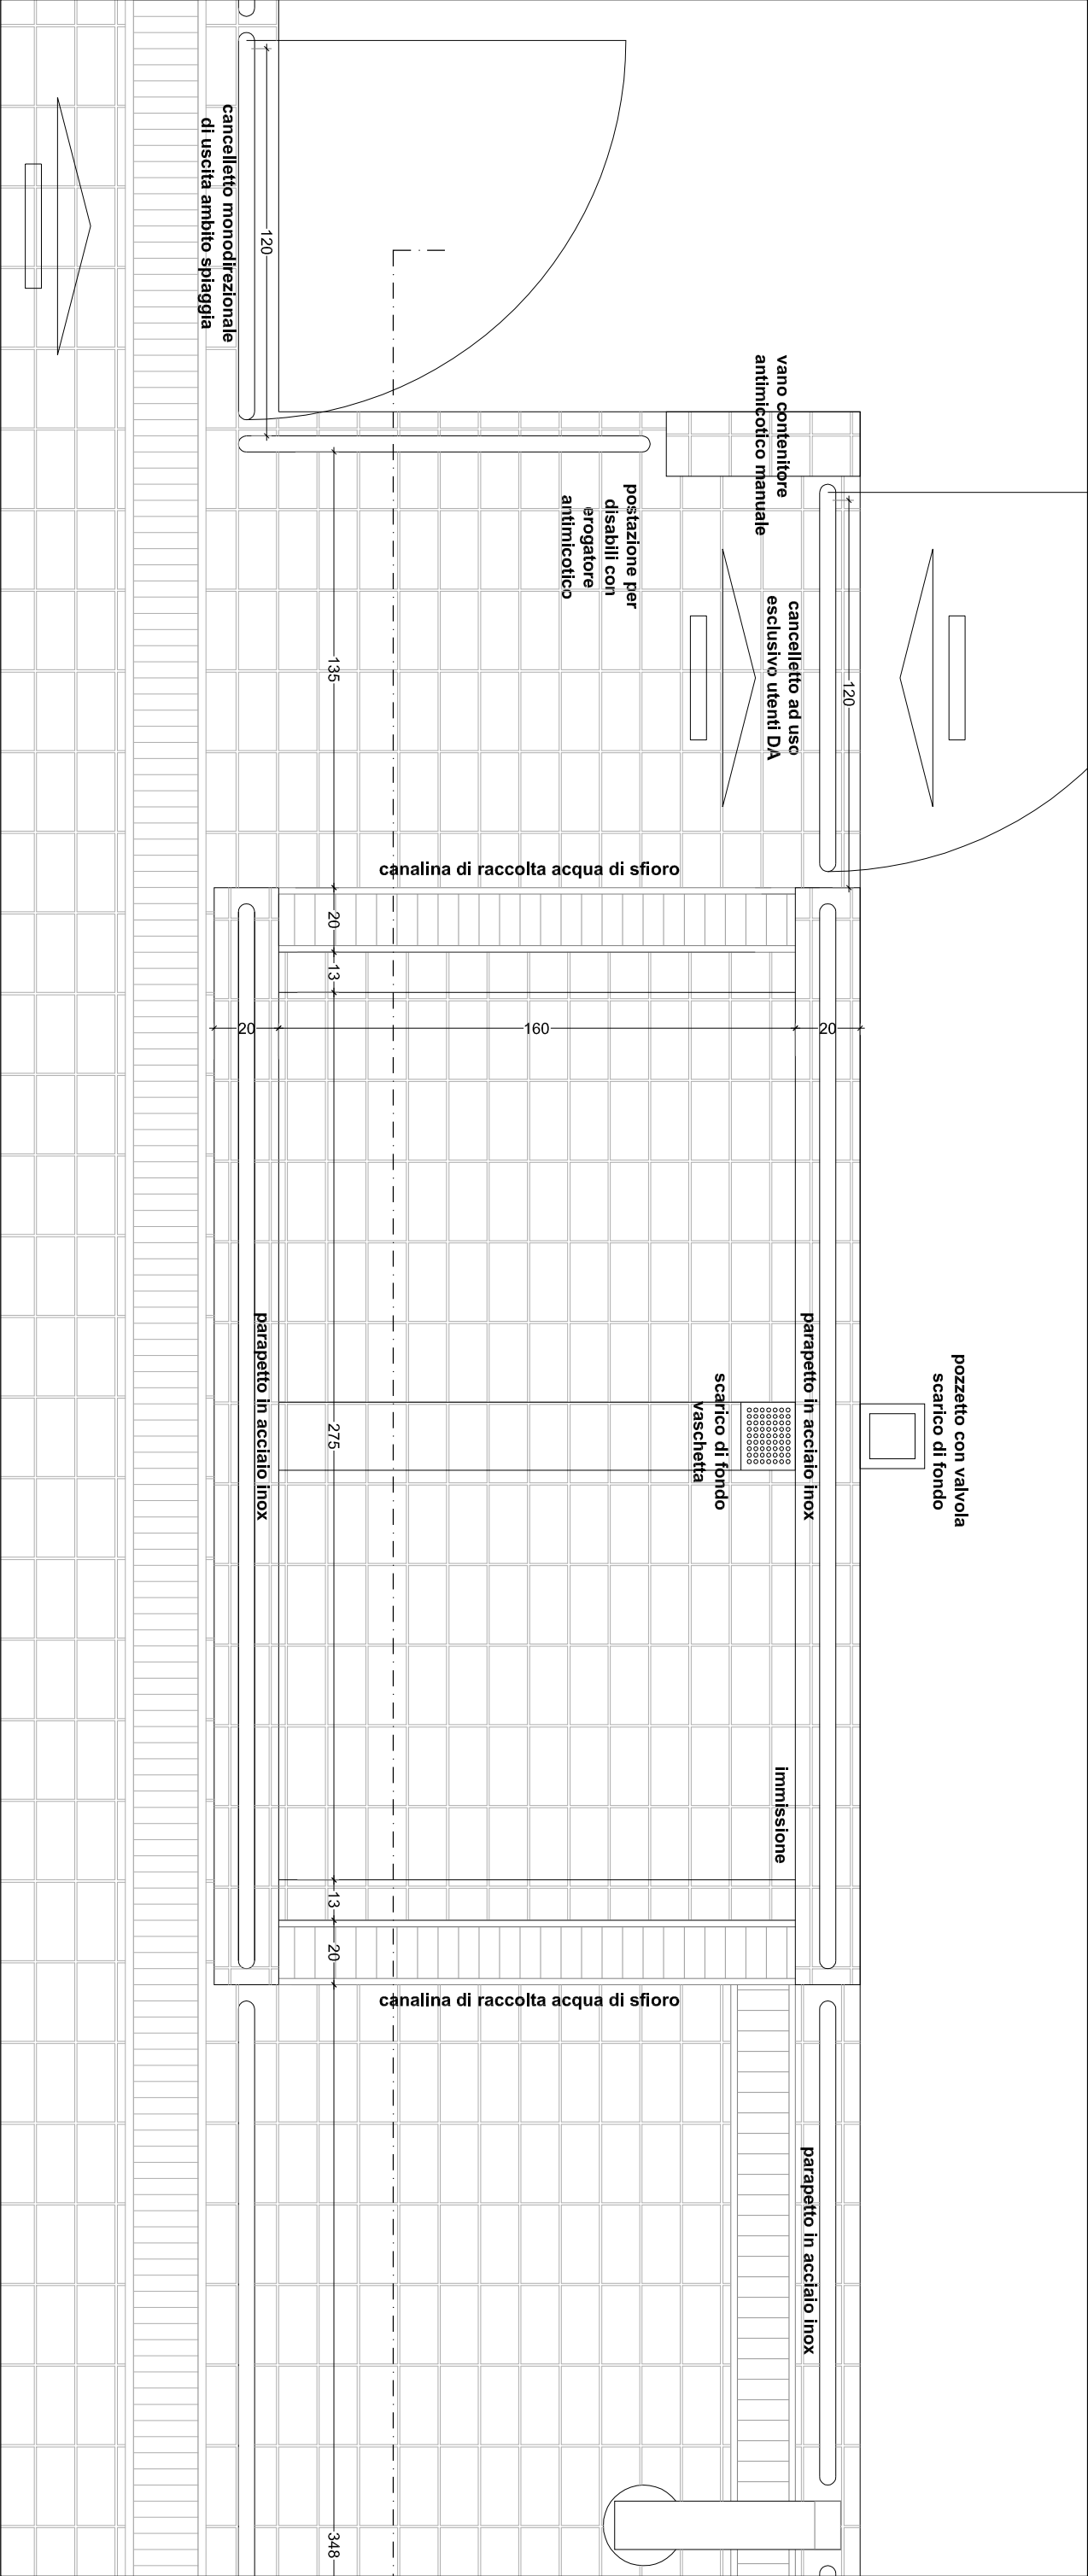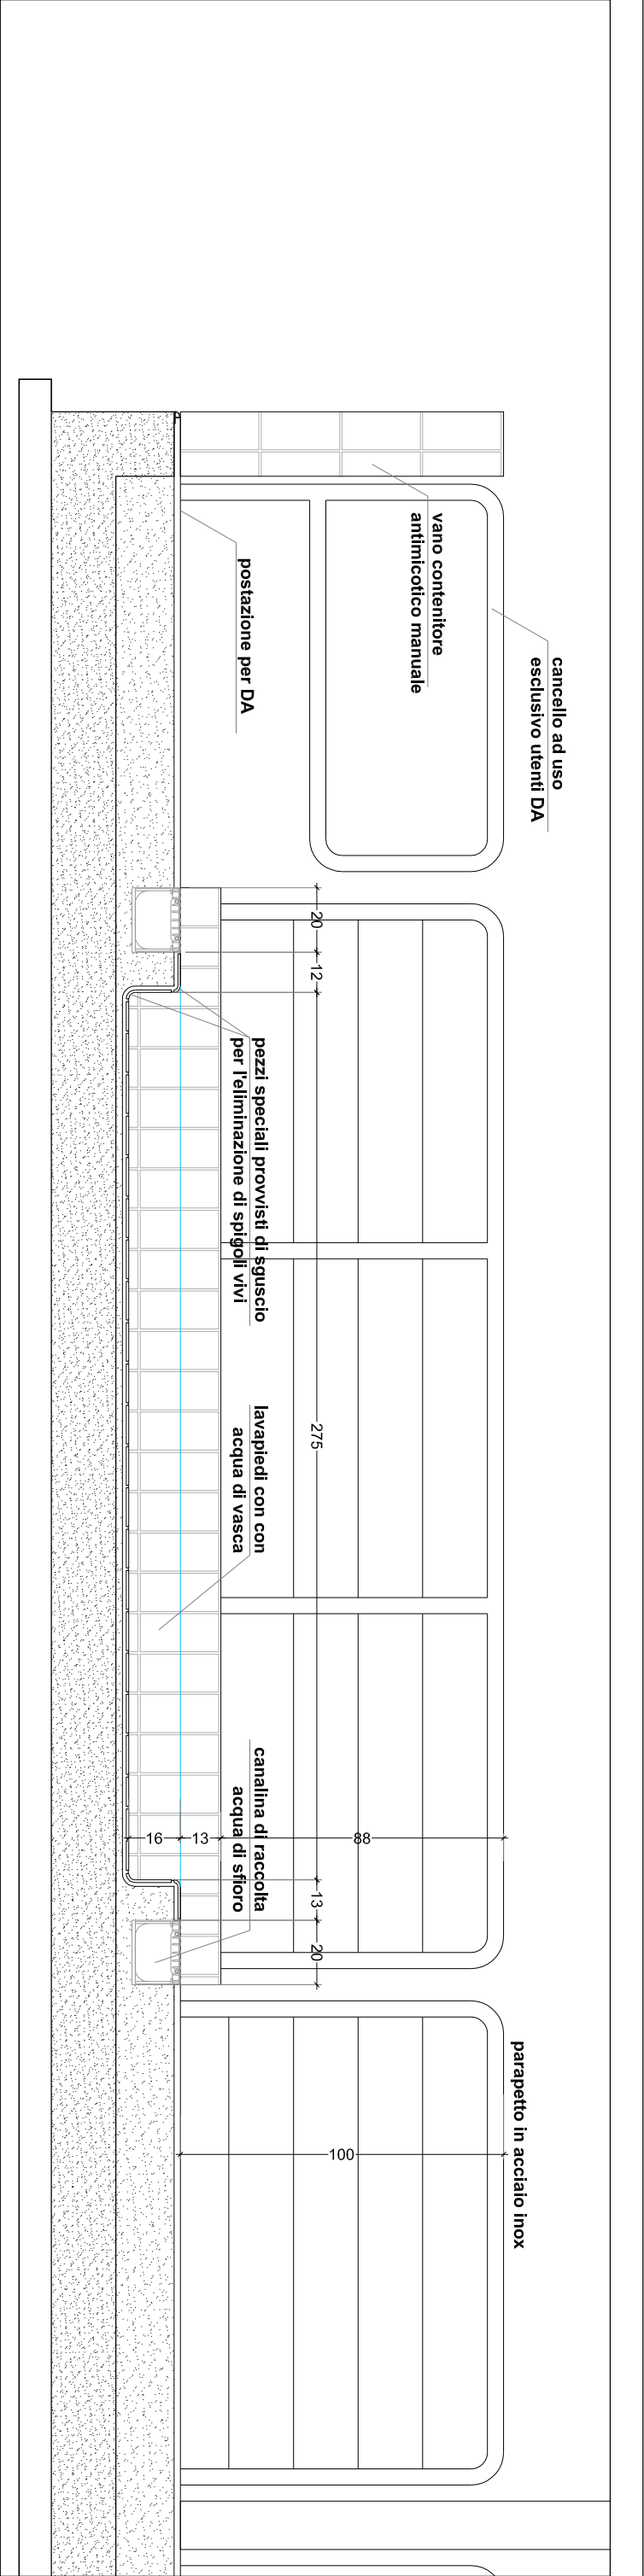


PARTICOLARE PASSAGGIO ANTIMICOTICO


PARTICOLARE COPRIGIUNTO ELASTICO DI DILATAZIONE

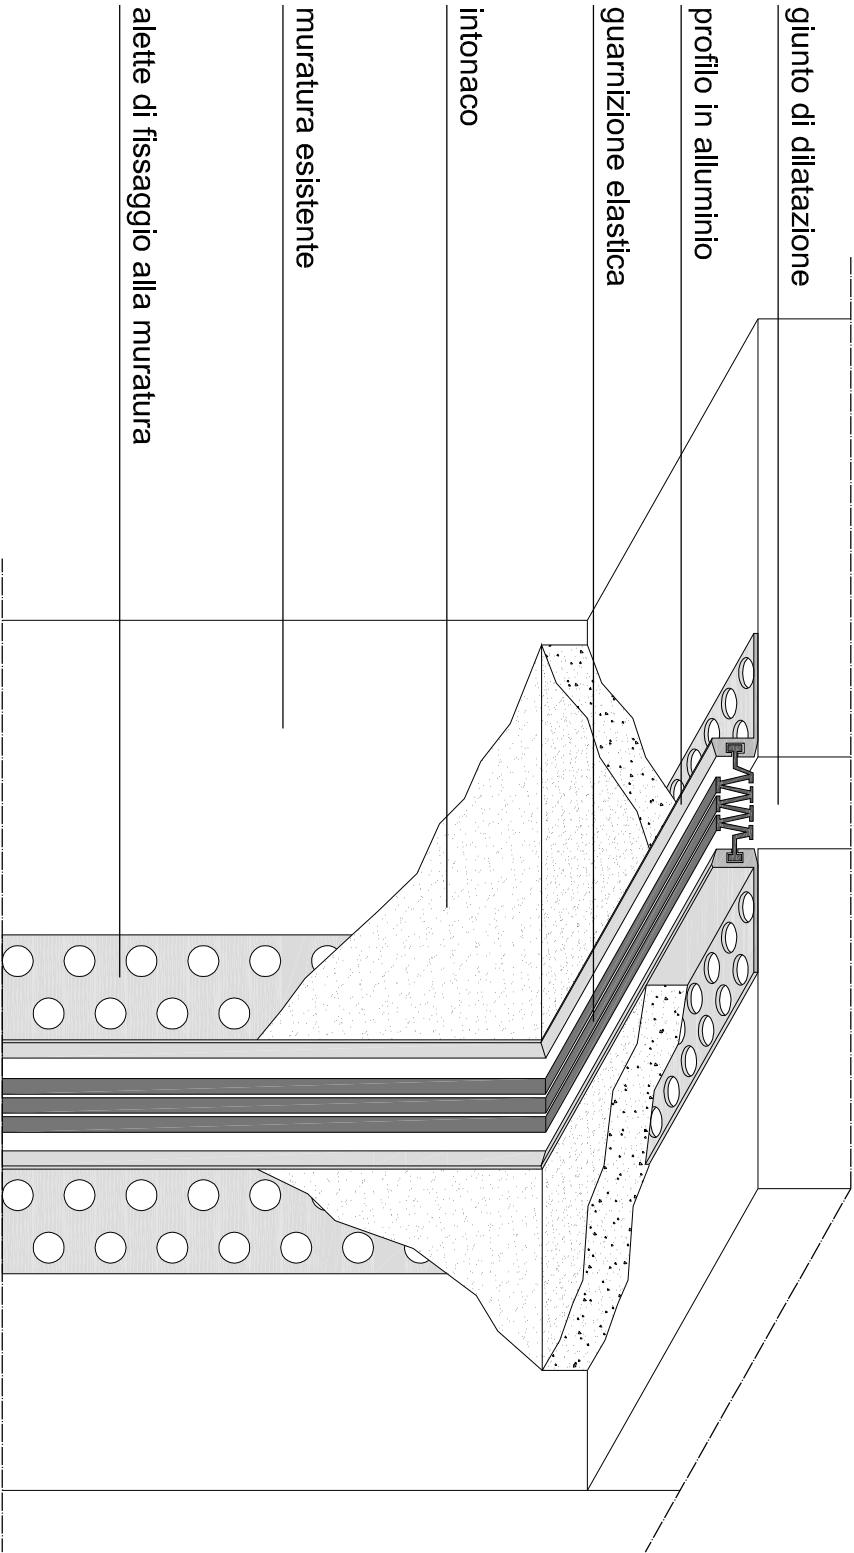


PARTICOLARE RIVESTIMENTO PERIMETRALE AMBITO VASCA

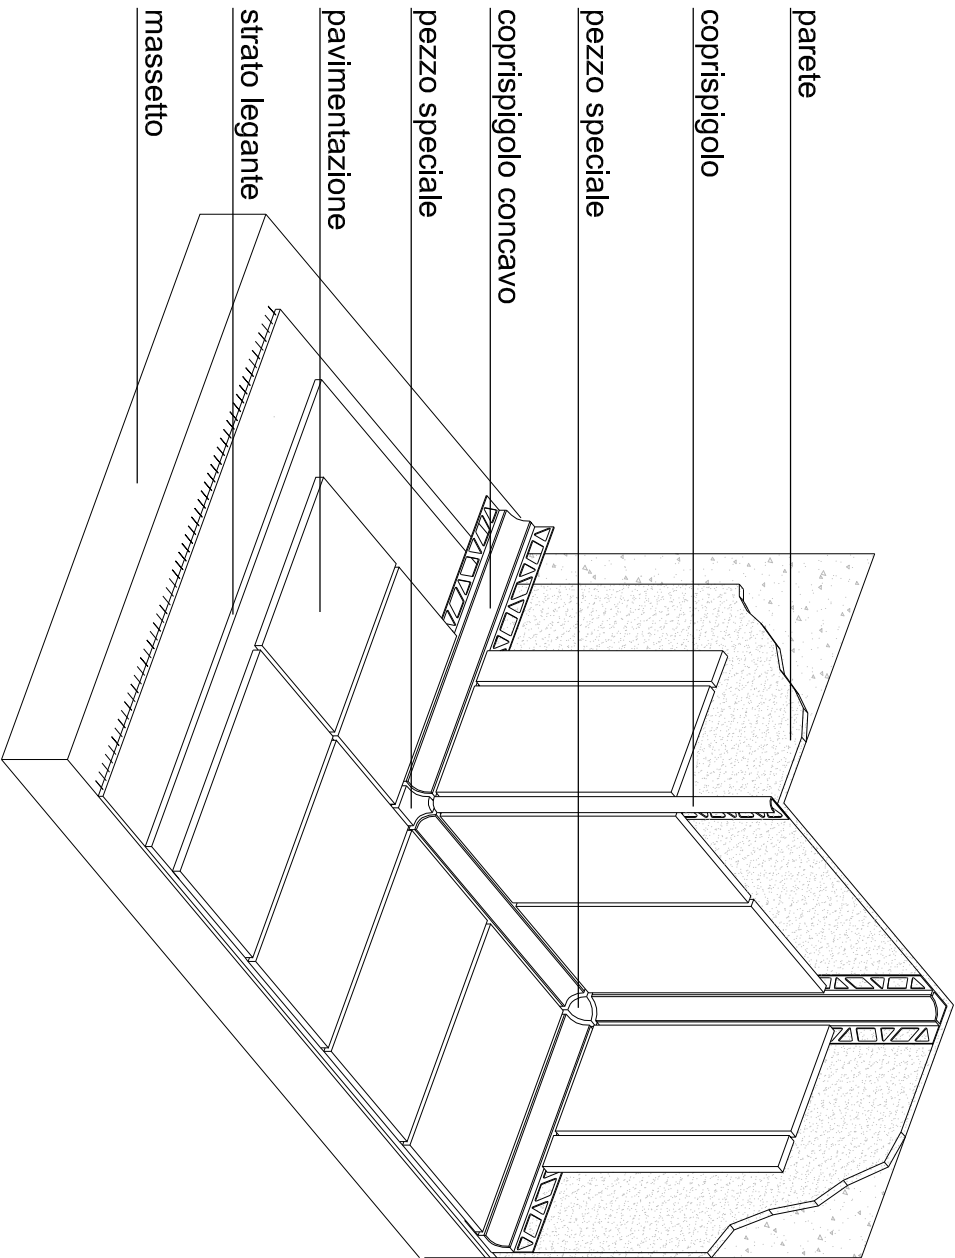

GIUNTO ELASTICO PER PAVIMENTI PIASTRELLATI

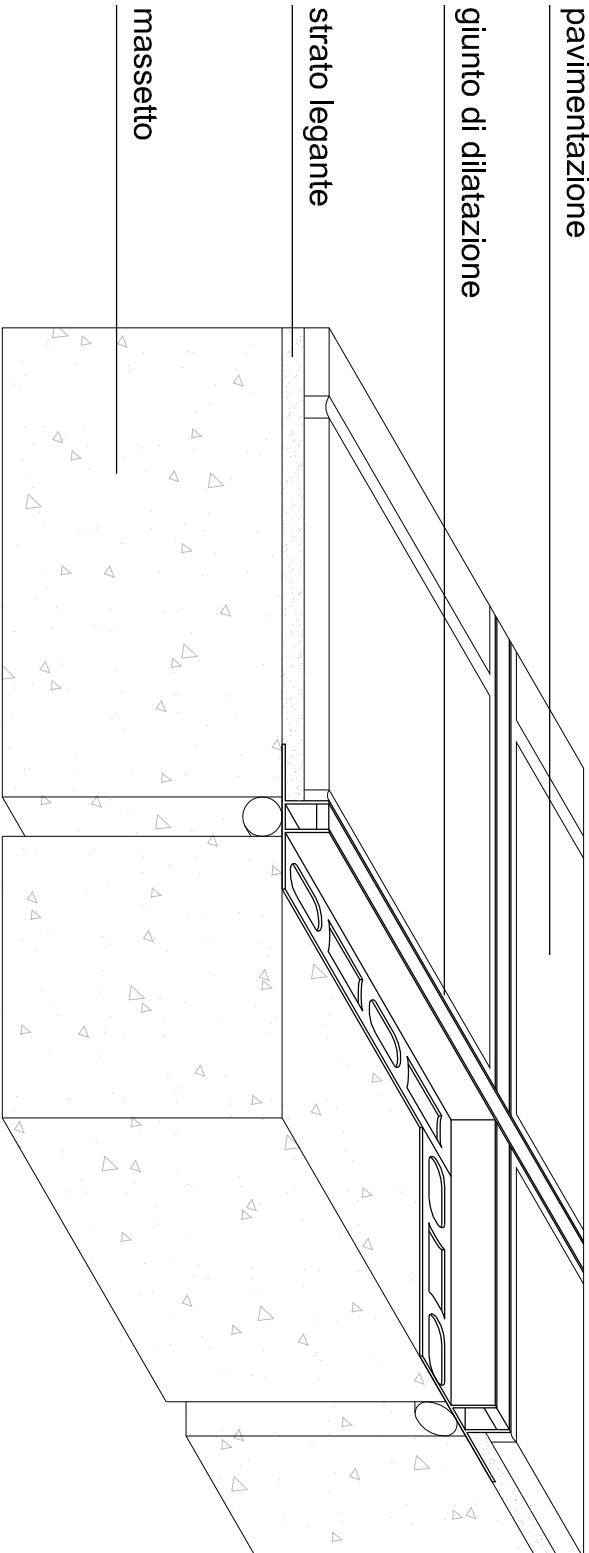

PARTICOLARE RIVESTIMENTO PERIMETRALE AMBITO VASCA


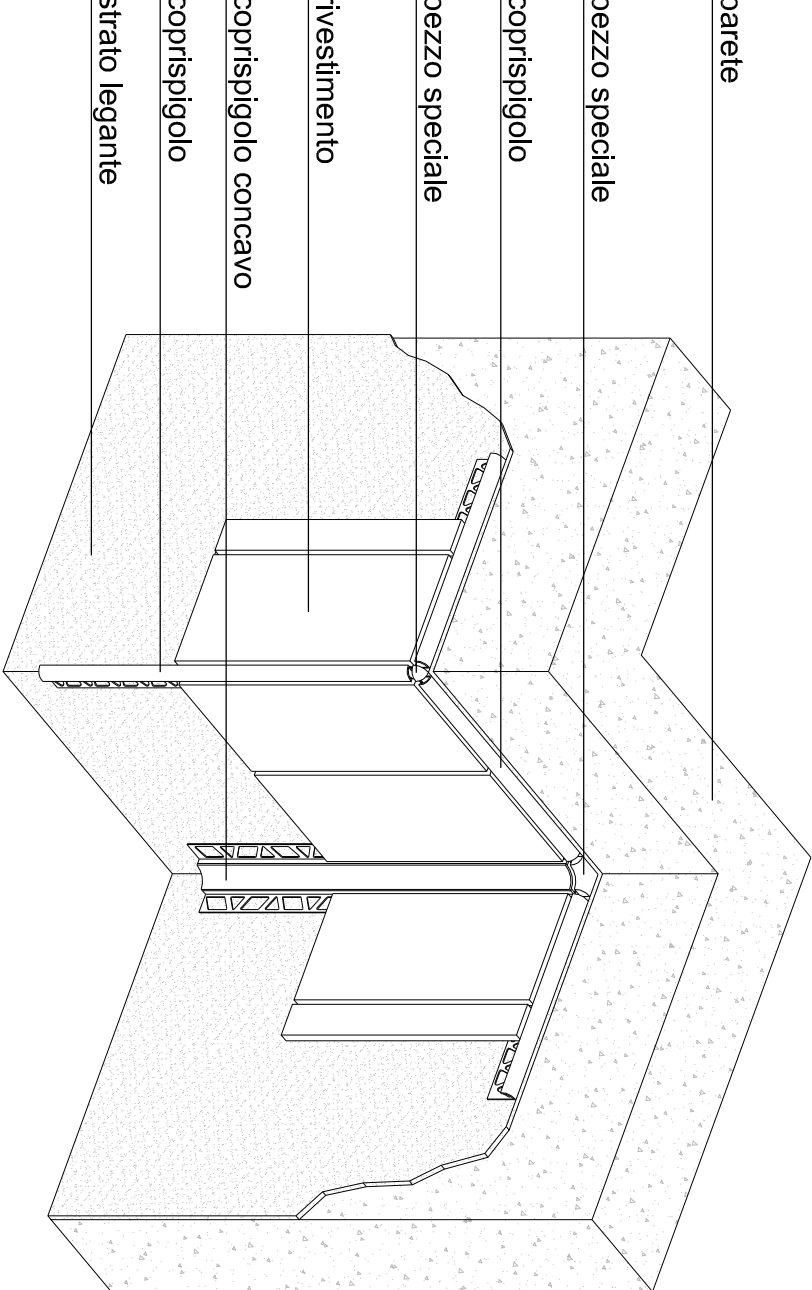




# PORTE INTERNE

Fornitura e posa in opera di serramenti interni compresi controtelai, coprifili, ferramenta d'attacco e quanto altro occorrente per il loro funzionamento perfetto come da abaco serramenti costituite da:

- Cornice di fissaggio della porta al muro tramite profilo d'alluminio anodizzato naturale lega primaria T 60 / 60.
- Specchiatura porta realizzata in laminato plastico stratificato (HPL), spessore di 14 MM., finitura cera anti-graffio, bordi smussati ed angoli arrotondati (colore da campionarsi alla D.L.).
- Cerniere auto-chiudenti ed auto-lubrificanti in acciaio inox (Nr. 03 per porta) che permettono la chiusura automatica della porta.
- Maniglie tipo premi/apri in nylon nero o a leva in acciaio inox comprensivo di serratura e di ogni accessorio.
- Comprensivo di oblò in policarbonato trasparente e cornice in acciaio inox Ø 320 mm., griglie di aerazione in acciaio inox ove previsto e di viteria in acciaio inox ed ogni opera accessoria per fissaggi e per il completo funzionamento in ogni parte.

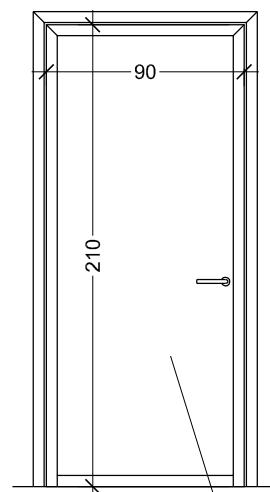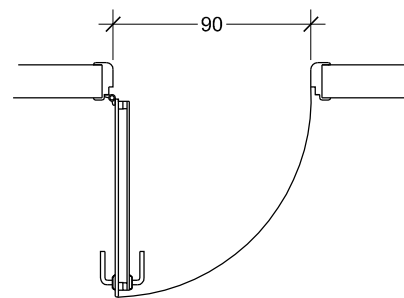

Specchiatura cieca



Porta con apertura verso l'esterno  
Outward opening door