



PARTICOLARI ARREDO SOTTOPASSO




PROSPETTO OVEST scala 1:100

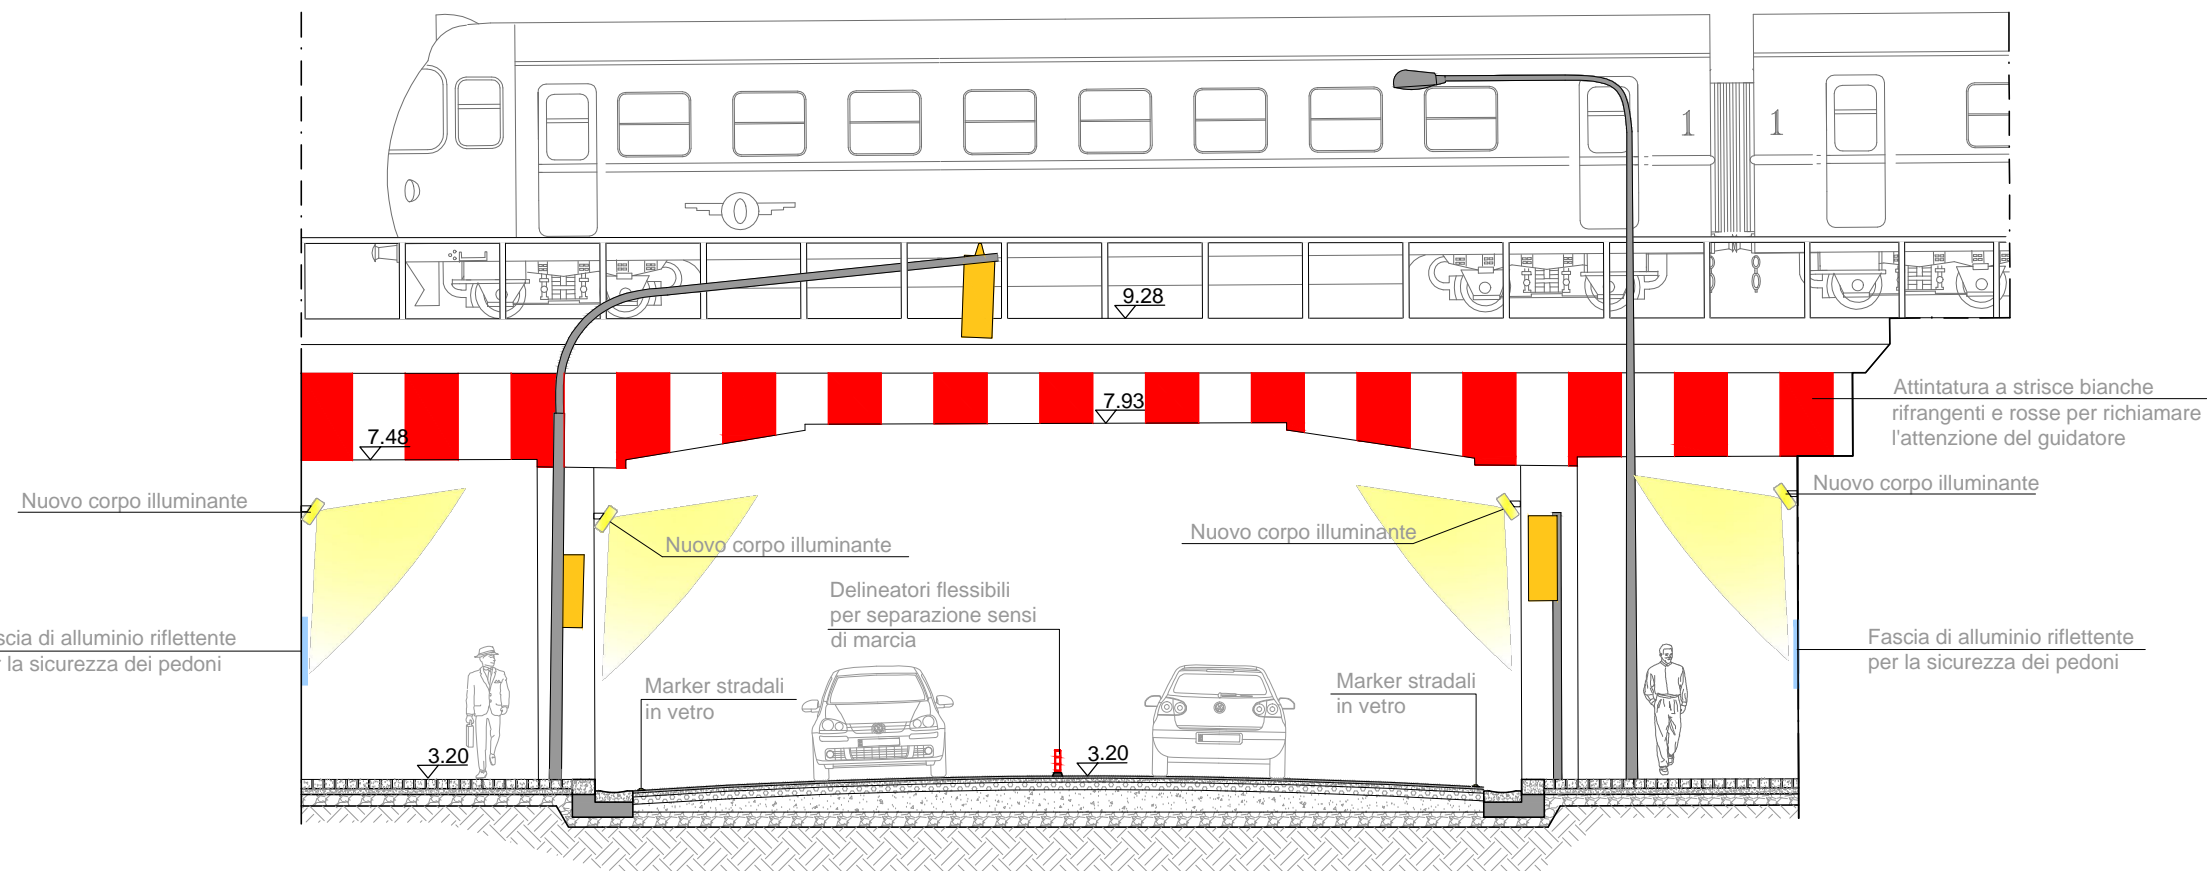


SEZIONE B-B scala 1:100

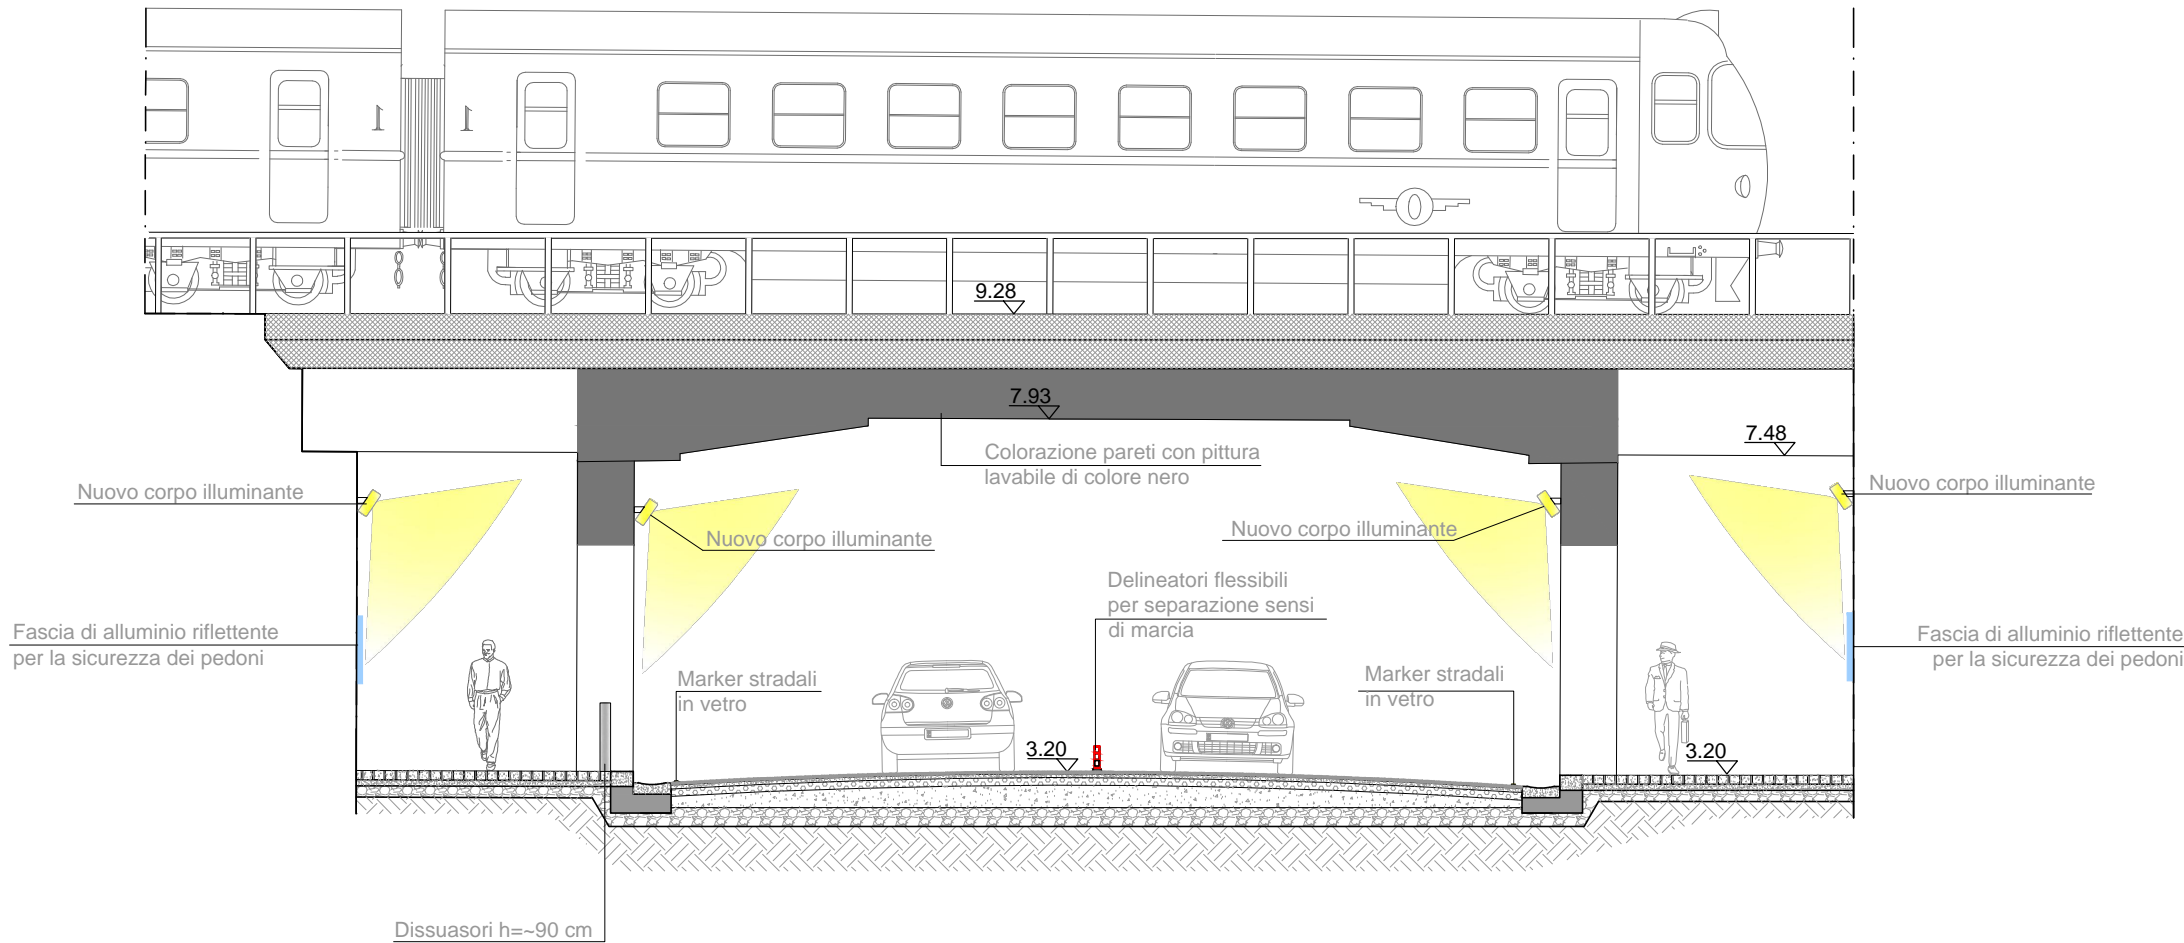

SEZIONE A-A scala 1:100

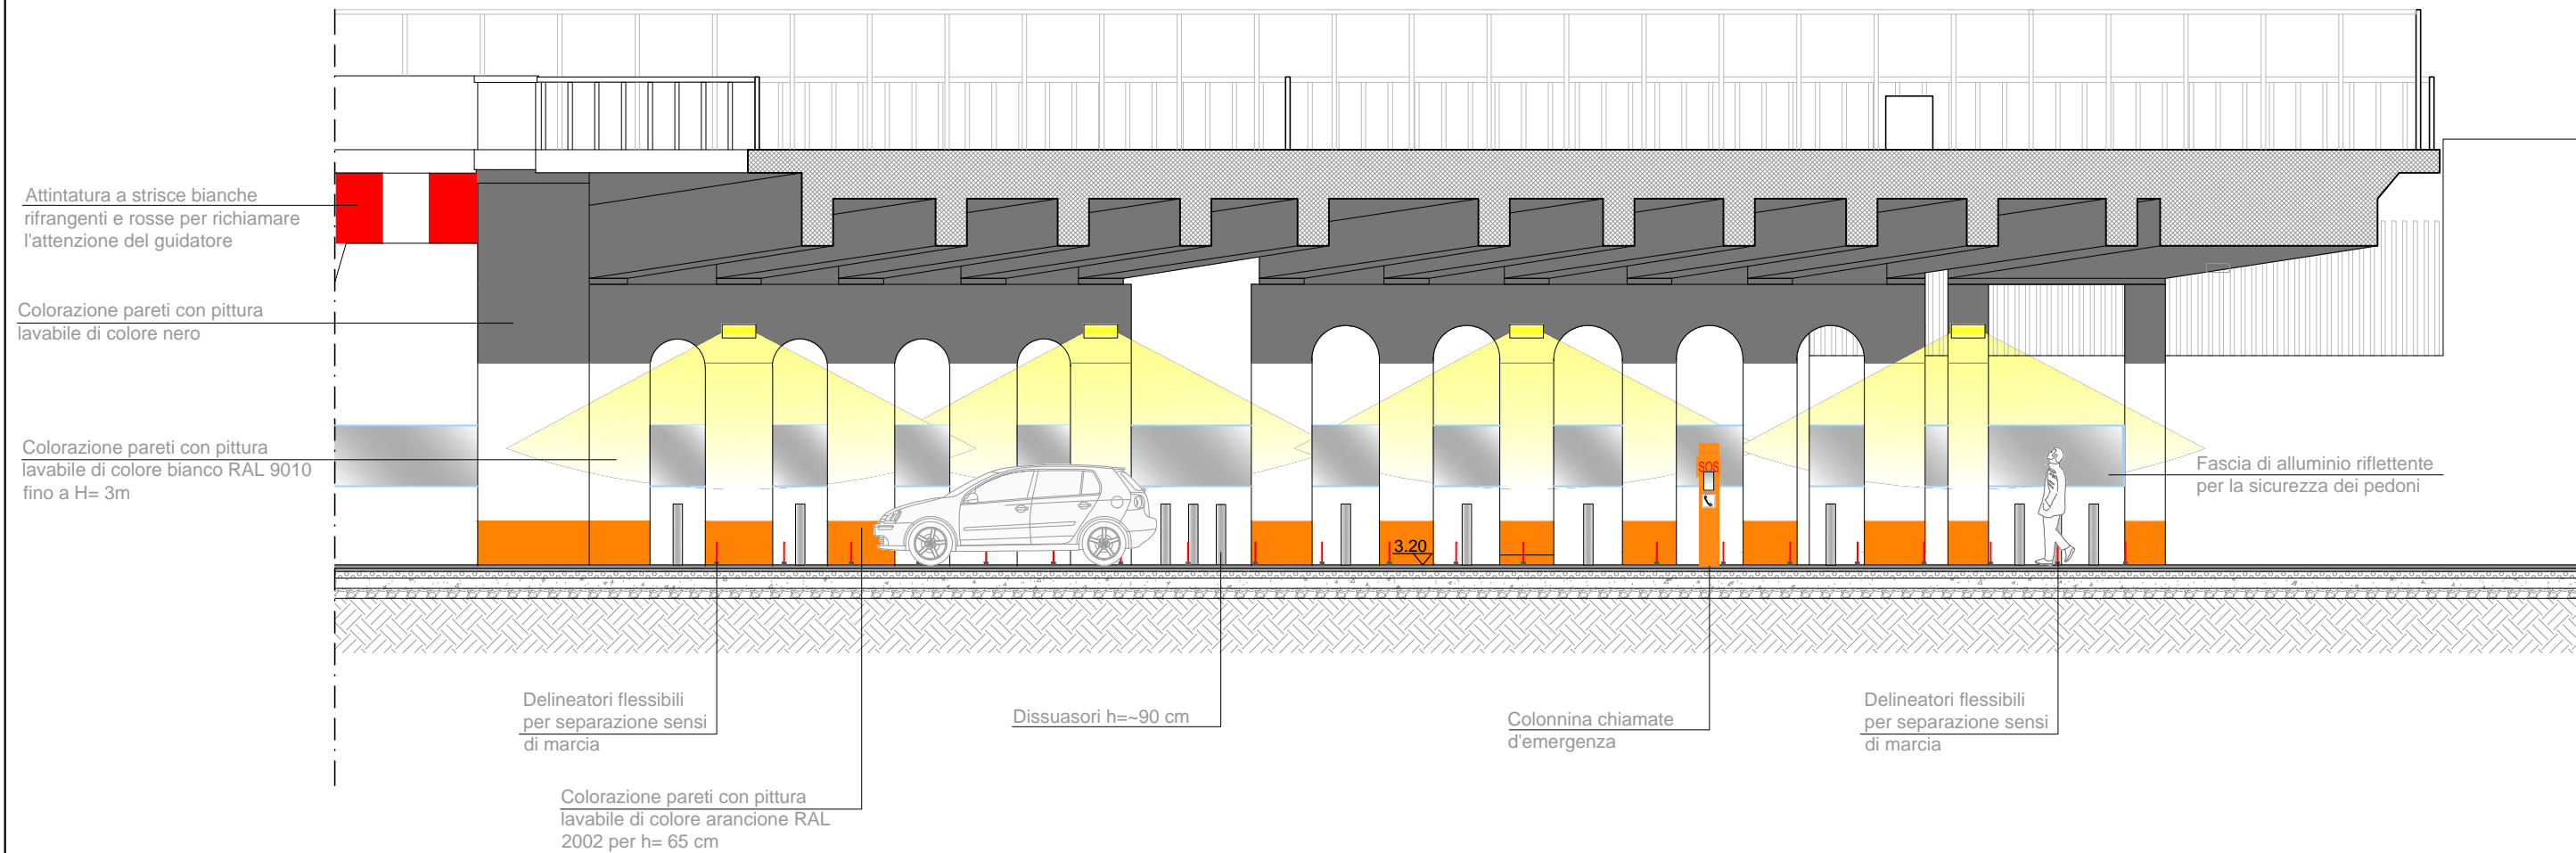

SPECIFICA PACCHETTO STRADALE - OPERE DI RISANAMENTO scala 1:100

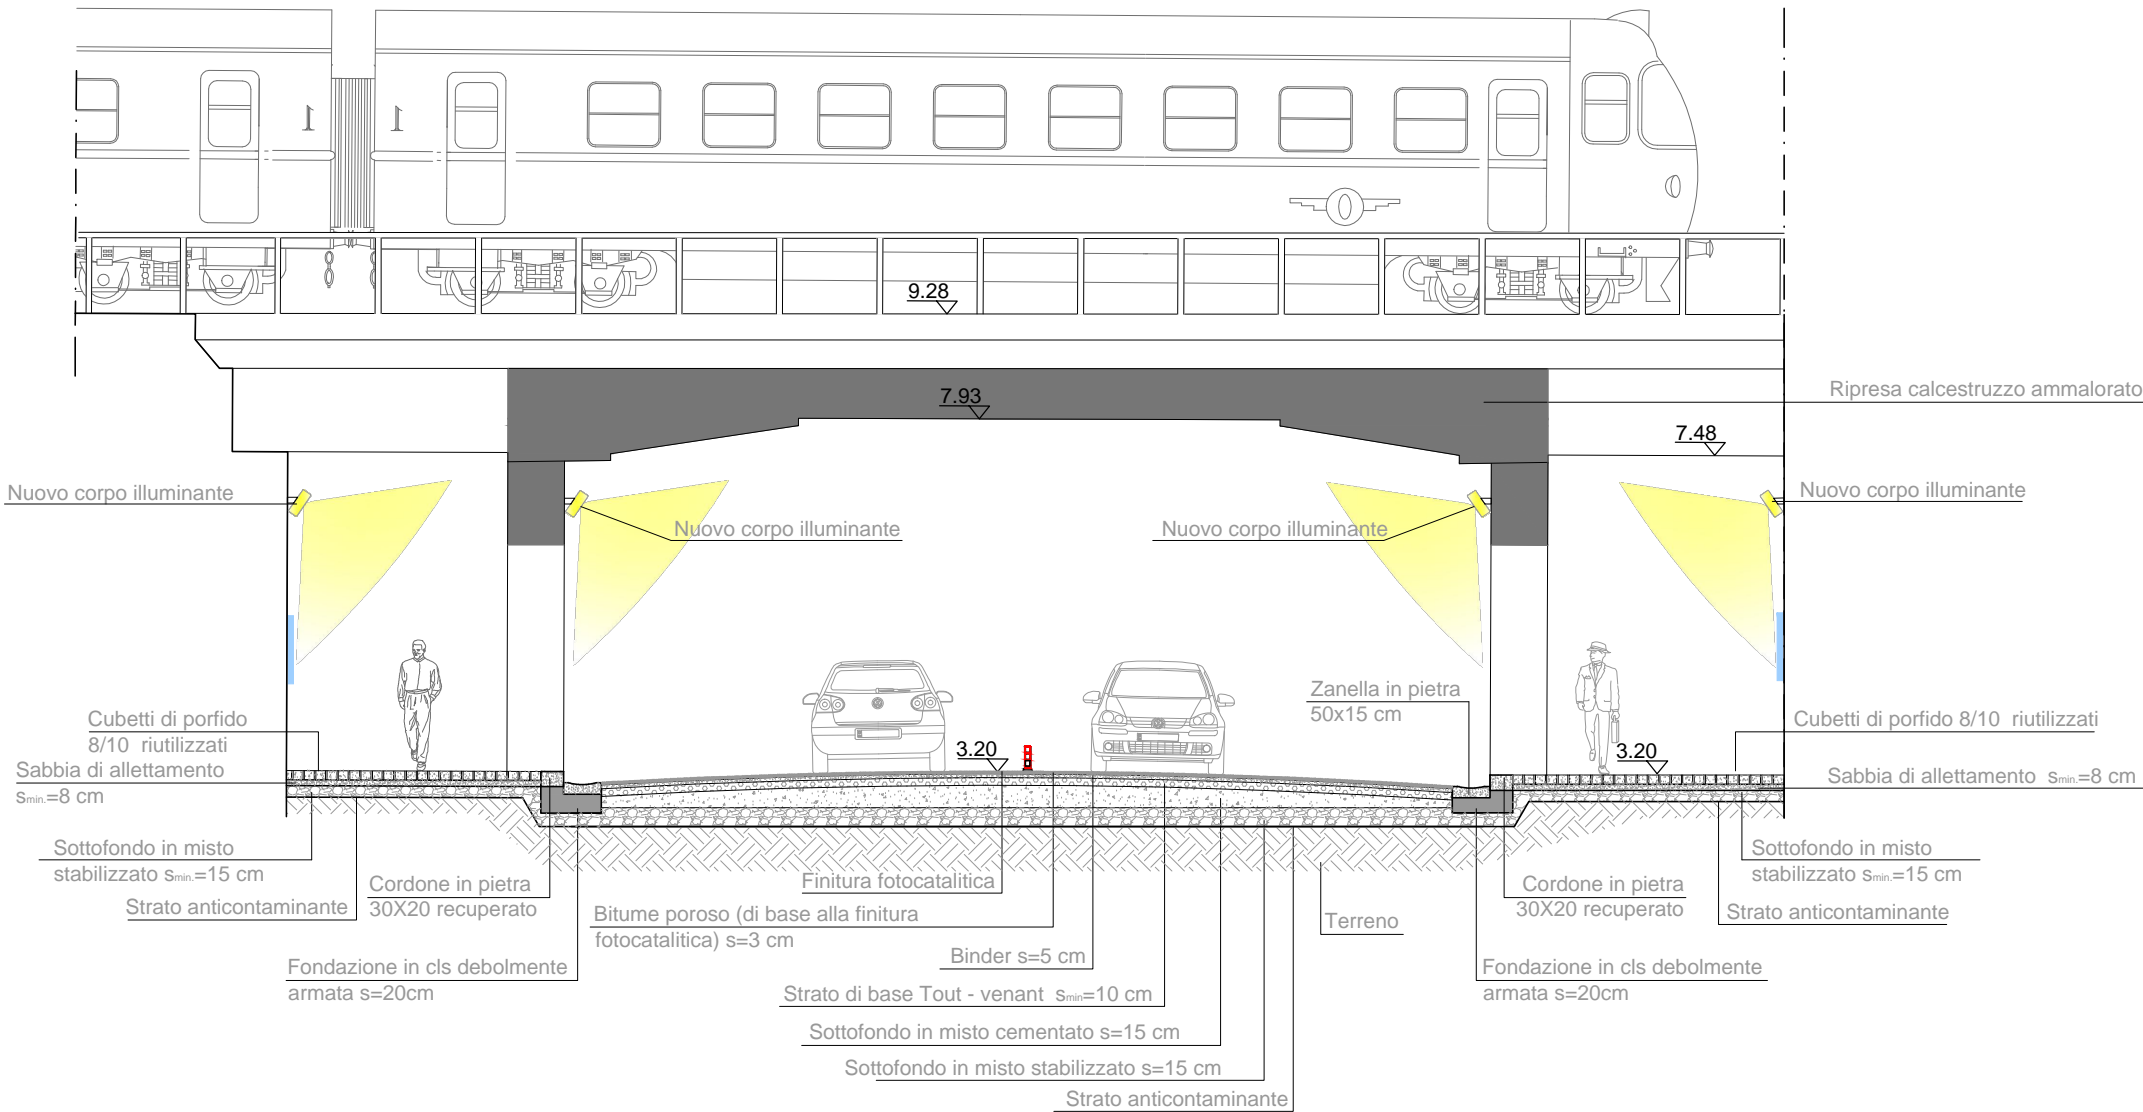

Progettazione esecutiva, previa acquisizione del progetto definitivo in sede di offerta, ed esecuzione dei Lavori di Riqualificazione urbanistica e ambientale di Via G. Ferraris - Via Brecece a Sant'Erasmo - Via E. Gianturco - Via Nuova delle Brecece

RESPONSABILE DEL PROCEDIMENTO: arch. Giuseppe Pulli

CONCORRENTE:

mandatario:

ITER

ITER GESTIONI E APPALTI S.p.A.

mandante:

CO.GE.P.A.

cooptate:

Source Contratti SpA

I.CO.M.E.S. s.r.l.

Ingegn. Contratti Marittimo Edil Stradali

PROGETTISTA INDICATO:

Costituendo ATI tra:

mandataria:

SERVIZI INTEGRATI S.r.l.

Engineering Services

Riviera di Capri 105 - 81122 NAPOLI

mandante:

IDT

PROGETTO DEFINITIVO  
BUSTA B) - OFFERTA TECNICA

ELABORATO:

SS03.1

TITOLO:

SISTEMAZIONE STRADALE  
SOTTOPASSO 1- VIA G. FERRARIS - PARTICOLARI

REVISIONE

DATA

1

03.11.14

2

3

Adeguamento nota Comune di Napoli Prot. PG/2014/801190 del 17.10.2014

SCALA:

VARIE

FORMATO:

A1

ARCHIVIO:

416-16/13

A TERMINE DI LEGGE SI RISERVANO LA PROPRIETÀ DI QUESTO ELABORATO CON DIVIETO DI RIPRODURLO RENDENDOLO NOTO A TERZI ANCHE PARZIALMENTE SENZA NOSTRA AUTORIZZAZIONE.