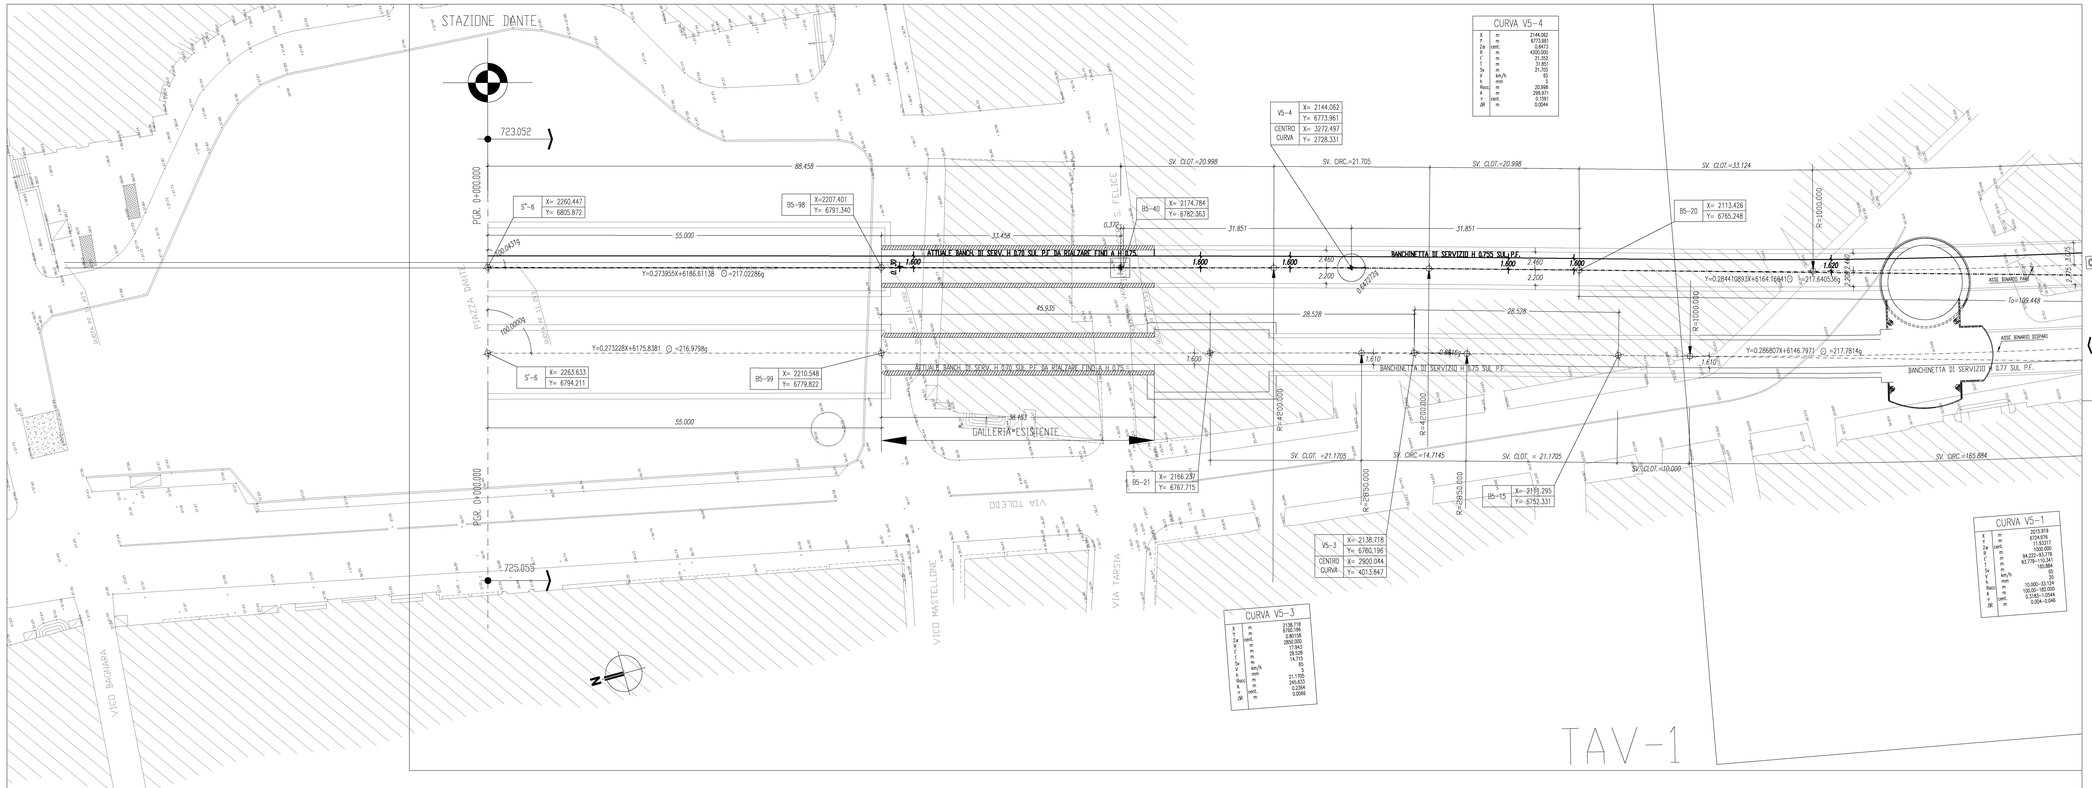
STAZIONE DANTE
723.052
725.035
PGR. 0+000.000
PGR. 0+100.000
88.458
55.000
33.458
31.851
0.372
45.935
28.528
38.463
55.000
S"-6
X= 2260.447
Y= 6805.872
B5-98
X=2207.401
Y= 6791.340
B5-40
X= 2174.784
Y= 6782.363
S"-6
X= 2263.633
Y= 6794.211
B5-99
X= 2210.548
Y= 6779.822
B5-21
X= 2166.237
Y= 6767.715
B5-20
X= 2113.426
Y= 6760.248
B5-15
X= 2151.295
Y= 6752.331
Y=0.273955X+6186.61138
=217.02286g
Y=0.273228X+6175.8381
=216.9798g
Y=0.284108931X+6164.16641
=217.6405.36g
Y=0.286807X+6146.7973
=217.7814g
ATTUALE BANCHINA DI SERV. H 0,70 SUL P.F. SX (RIN.TARE FINALI H 0,75)
BANCHINETTA DI SERVIZIO H 0,70 SUL P.F.
BANCHINETTA DI SERVIZIO H 0,75 SUL P.F.
BANCHINETTA DI SERVIZIO H 0,77 SUL P.F.
GALLERIA ESISTENTE
SV. CLOT.=20.998
SV. CRC.=21.705
SV. CLOT.=20.998
SV. CLOT.=33.124
SV. CLOT. =21.1705
SV. CRC.=14.7145
SV. CLOT. = 21.1705
SV. CLOT.=10.000
SV. CRC.=165.884
R=1000.000
R=4500.000
R=4200.000
R=2850.000
R=2850.000
R=1000.000
1.600
2.460
2.200
1.610
0.844
1.600
0.844
1.610
1.600
2.460
2.200
1.600
2.460
1.600
1.600
1.600