




FINANZIAMENTO POR CAMPANIA FESR 2007-2013

COMUNE DI NAPOLI

GRANDE PROGETTO RIQUALIFICAZIONE URBANA, AREA PORTUALE DI NAPOLI EST

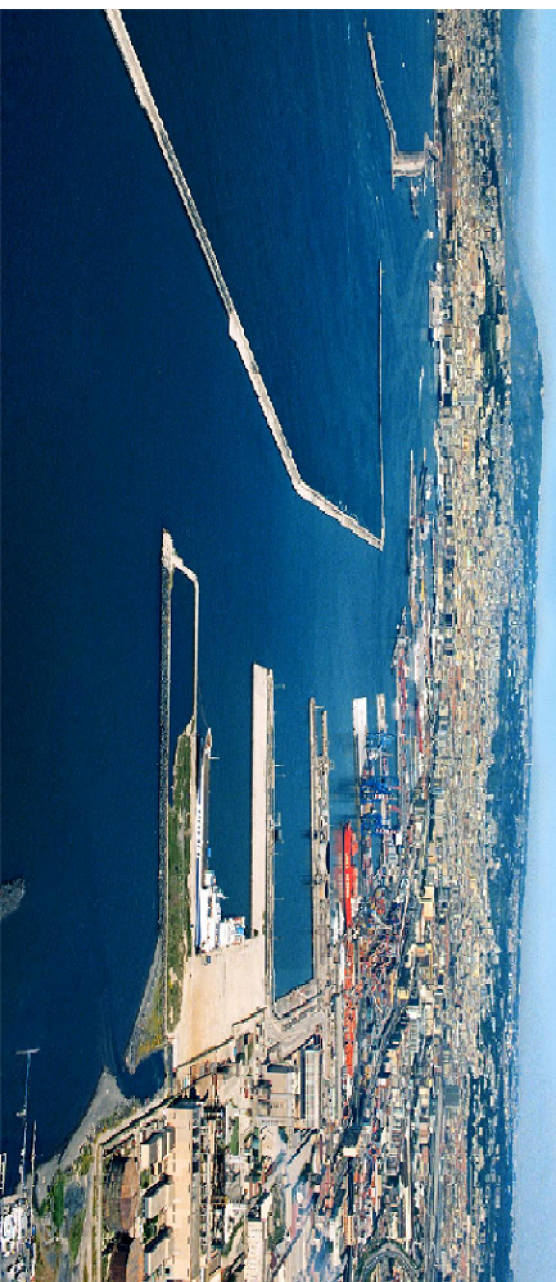

RIFUNZIONALIZZAZIONE DEL SISTEMA FOGNARIO SANITARIO GIOVANNI/VOLTA


**"INTERVENTO PER IL RISANAMENTO IGIENICO SANTARIO DEL
LITORALE DI SAN GIOVANNI A TEDUCCIO CON LA
RIQUALIFICAZIONE FUNZIONALE DEL COLLETTORE DI VOLLA
PARTE DI RETE ADDUTTRICE- IL LOTTO"**

Progettista: Ing. Fabio Mastellone di Castelvetere	Responsabile del Procedimento Arch. Giuseppe Pulli
--	--

PROGETTO ESECUTIVO

ELABORATO:
COLLETTORE POLLENA PREMENTI
Planimetria e Profilo

ELABORAZIONE: COLLETTORE POLLENINA PREMENTI: Plantimetria e Profilo	ALTERNATIVE: 2.03
VERIFICA: Ing. F. Mastellone	SCALE: 1:1000/1:100
APPROVAZIONE: Ing. F. Mastellone	DATA: OTTOBRE 2013
REDAZIONE: —	EMISSORE: —

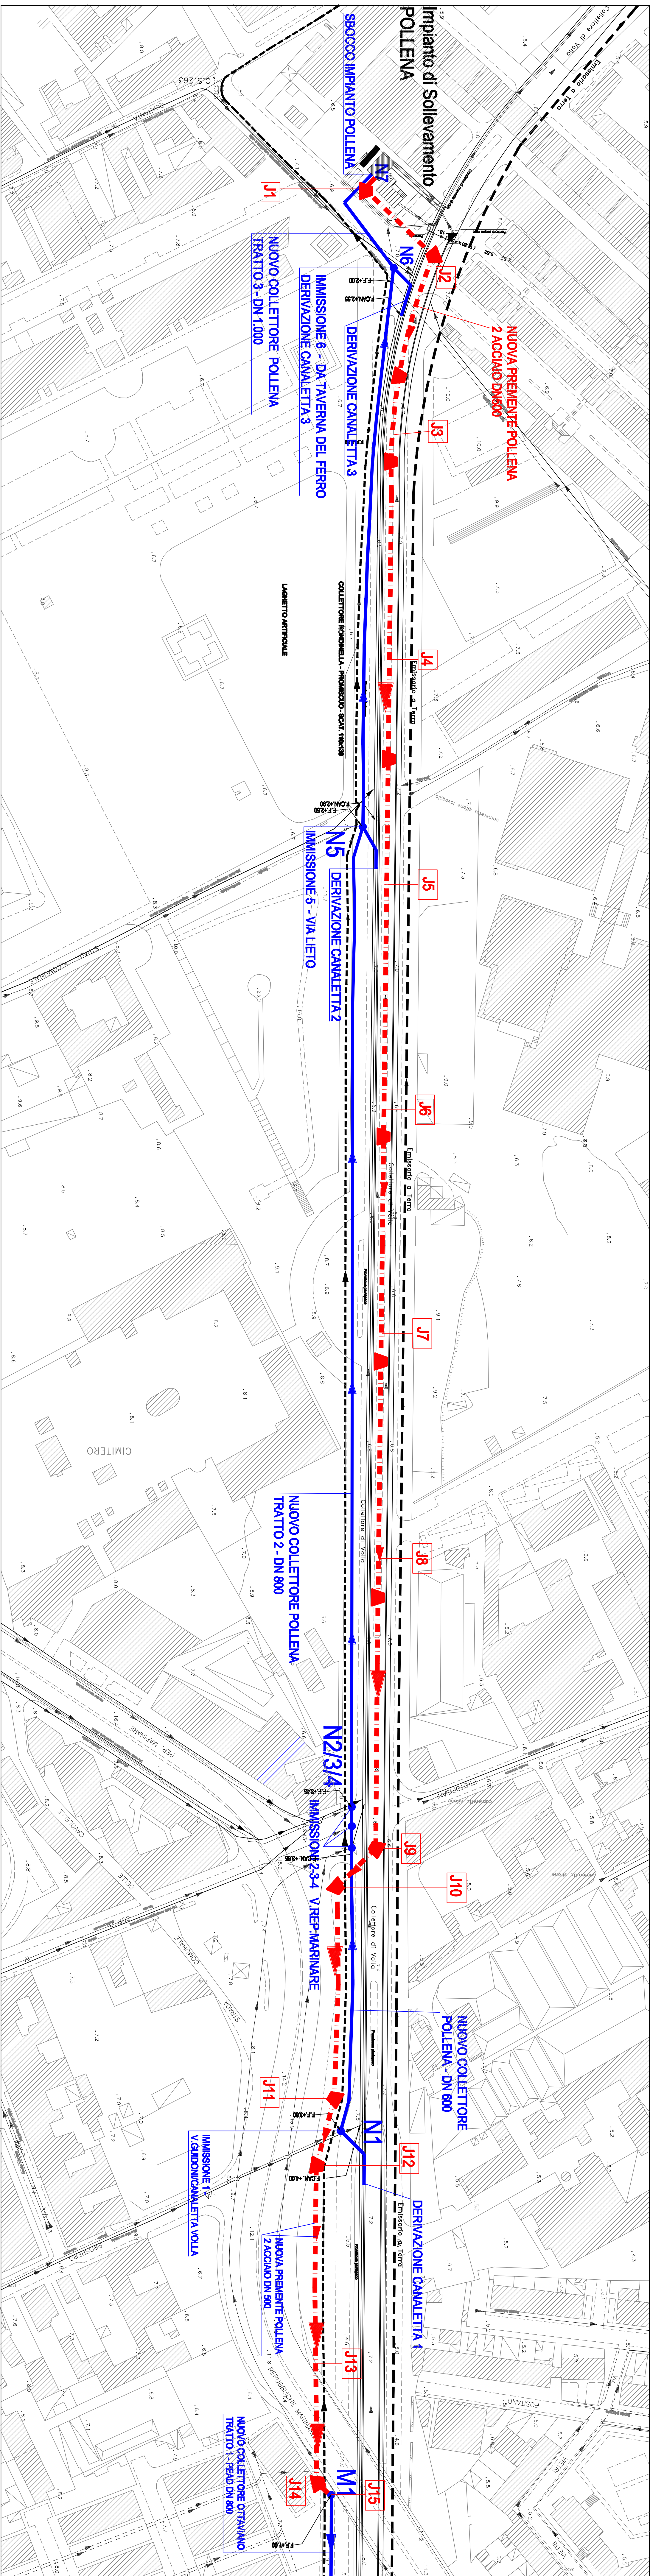

DENOMINAZIONE STRADA	VIA 2 GIUGNO														
PAVIMENTAZIONE	ALQUA SPARTITRIFICO E ATTRAVERSAMENTI IN ASFALTO														
TIPOLOGIA SFECO	2 ACCIAIO DN 500														
TRAFFICO DA IMPIANTO POLLENA A COLLETORE OTTAVIANO (PREMENTI POLLENA)															
SCALA DISTANZE 1/1000 SCALA ALTEZZE 1/100															
Fondamentale 0.00															
PICCHIETTI	N7	J1	J2	J3	J4	J5	J6	J7	J8	J9	J10	J11	J12	J13	J14
PROGRESSIVE	0.00	42.00	48.30	130.30	230.30	330.30	430.30	530.30	630.30	730.30	830.30	930.30	1030.30	1130.30	1230.30
PARZIALI	6.30	42.00	6.30	82.00	100.00	100.00	100.00	100.00	100.00	129.00	93.80	31.00	88.00	1066.00	1166.00
QUOTE TERRENO	6.90	7.00	6.80	7.80	7.10	6.90	6.80	6.80	6.80	6.80	6.80	6.80	6.80	6.80	6.80
QUOTA FONDO PROGETTO	5.40	5.50	5.30	6.10	5.60	5.60	5.40	5.30	5.30	5.10	5.10	6.00	6.00	5.70	6.40
QUOTA CIELO PROGETTO	5.90	6.00	5.80	6.80	6.10	6.10	5.90	5.80	5.80	5.80	5.80	6.50	6.50	6.20	6.90