


<div><div><div>COMUNE DI NAPOLI</div></div><div><div>COMUNE DI NAPOLI</div><div>DIREZIONE CENTRALE INFRASTRUTTURE, LL.PP. E MOBILITA' Servizio P.R.M. Strade , Grandi Assi viari e Sottoservizi</div></div></div>				<div>PROGETTO DEFINITIVO</div> <div>Lavori di manutenzione del capostrada di via Arcoleo, via Morelli, via Gaetani e Galleria Vittoria</div>	
N° Tavola <b>7A</b>		Titolo elaborato PLANIMETRIA STATO DI FATTO TRATTO VIA ARCOLEO		Codice ARCH6 2014	
Responsabile Unico del Procedimento Ing. Fiorenzo De Cicco			Gruppo di Progettazione: Ing. Roberta Catapano Ing. Stefano Napolitano		
data 2014		revisione 0		scala 1:1000	

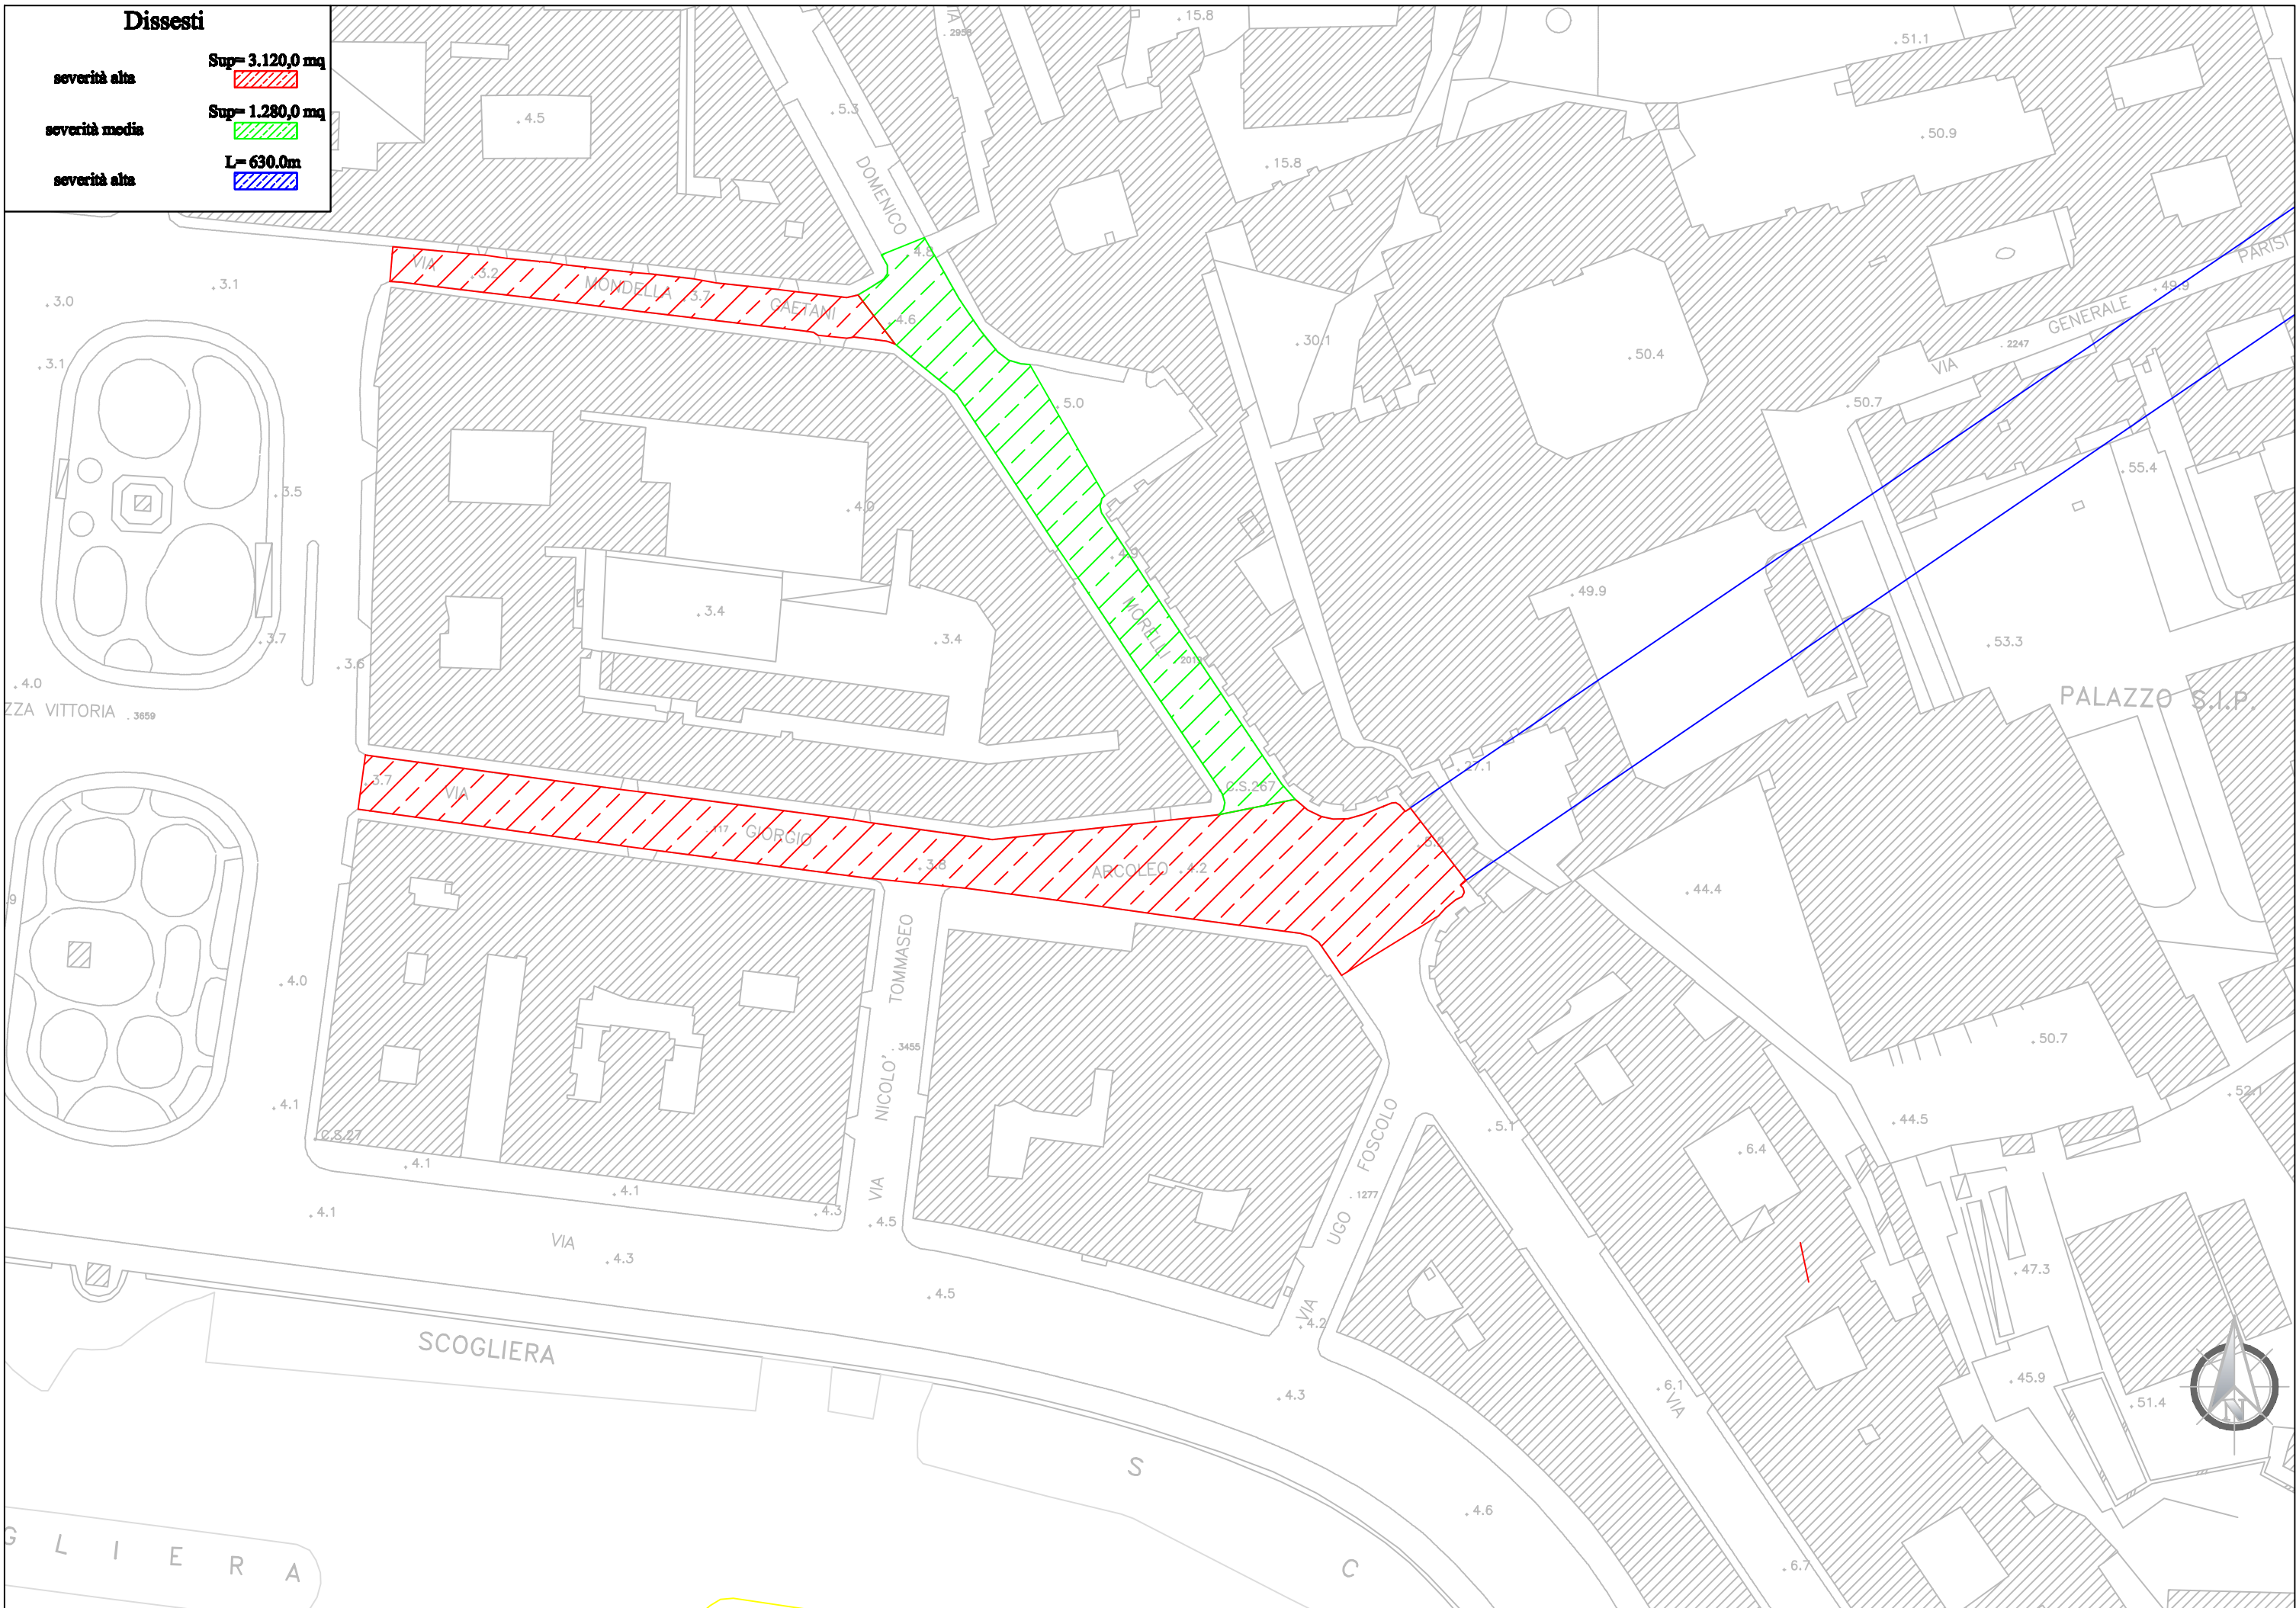

<div><div><div>COMUNE DI NAPOLI</div></div><div><div>COMUNE DI NAPOLI</div><div>DIREZIONE CENTRALE INFRASTRUTTURE, LL.PP. E MOBILITA' Servizio P.R.M. Strade , Grandi Assi viari e Sottoservizi</div></div></div>				<div>PROGETTO DEFINITIVO</div> <div>Lavori di manutenzione del capostrada di via Arcoleo, via Morelli, via Gaetani e Galleria Vittoria</div>	
N° Tavola <b>7B</b>		Titolo elaborato PLANIMETRIA STATO DI FATTO TRATTO GALLERIA VITTORIA		Codice ARCH6 2014	
Responsabile Unico del Procedimento Ing. Fiorenzo De Cicco			Gruppo di Progettazione: Ing. Roberta Catapano Ing. Stefano Napolitano		
data 2014		revisione 0		scala 1:1000	

