

INQUADRAMENTO PLANIMETRICO AREA DI INTERVENTO

scala 1:2000

SEZIONE TIPO E PARTICOLARE PACCHETTO STRADALE




Servizio Strade  
e Grandi Reti  
Tecnologiche

MANUTENZIONE STRAORDINARIA DI VIA DELLE  
REPUBBLICHE MARINARE

ELABORATO GRAFICO - INQUADRAMENTO PLANIMETRICO  
CON INDICAZIONE DEI LAVORI DA REALIZZARE

ELABORATO  
5.0

SCALA  
varie

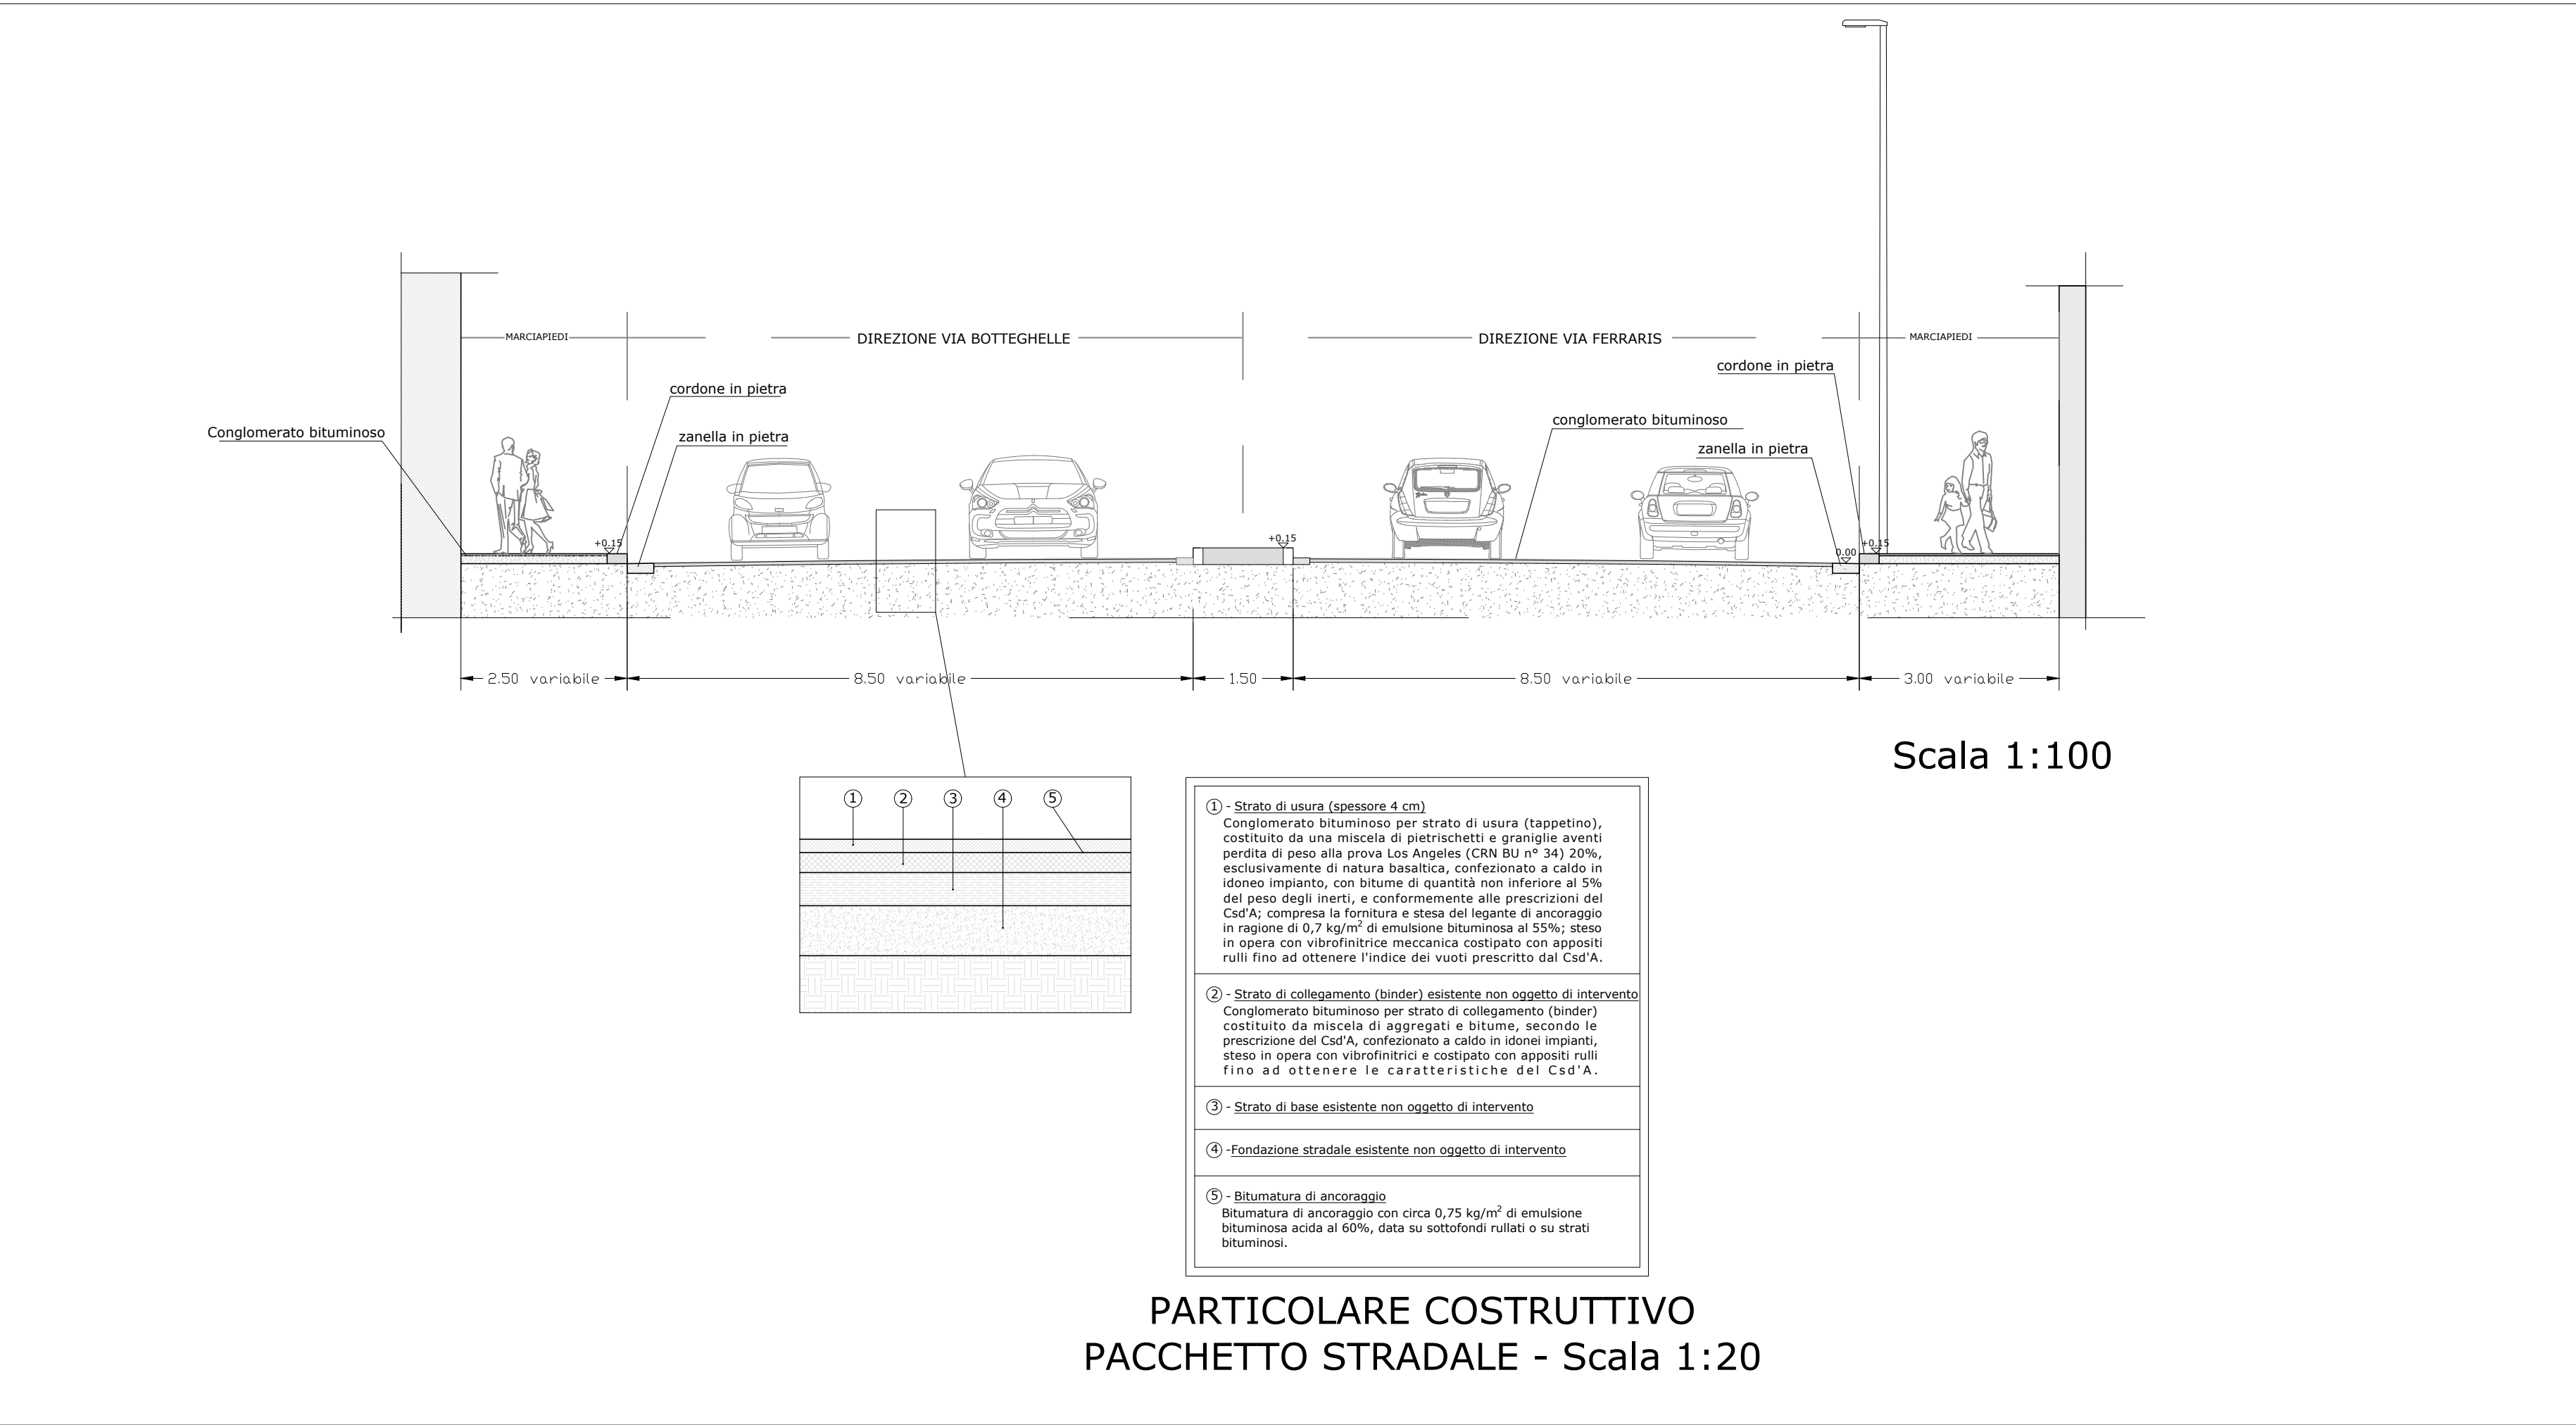

PARTICOLARE AMMORSATURA

scala 1:10

