
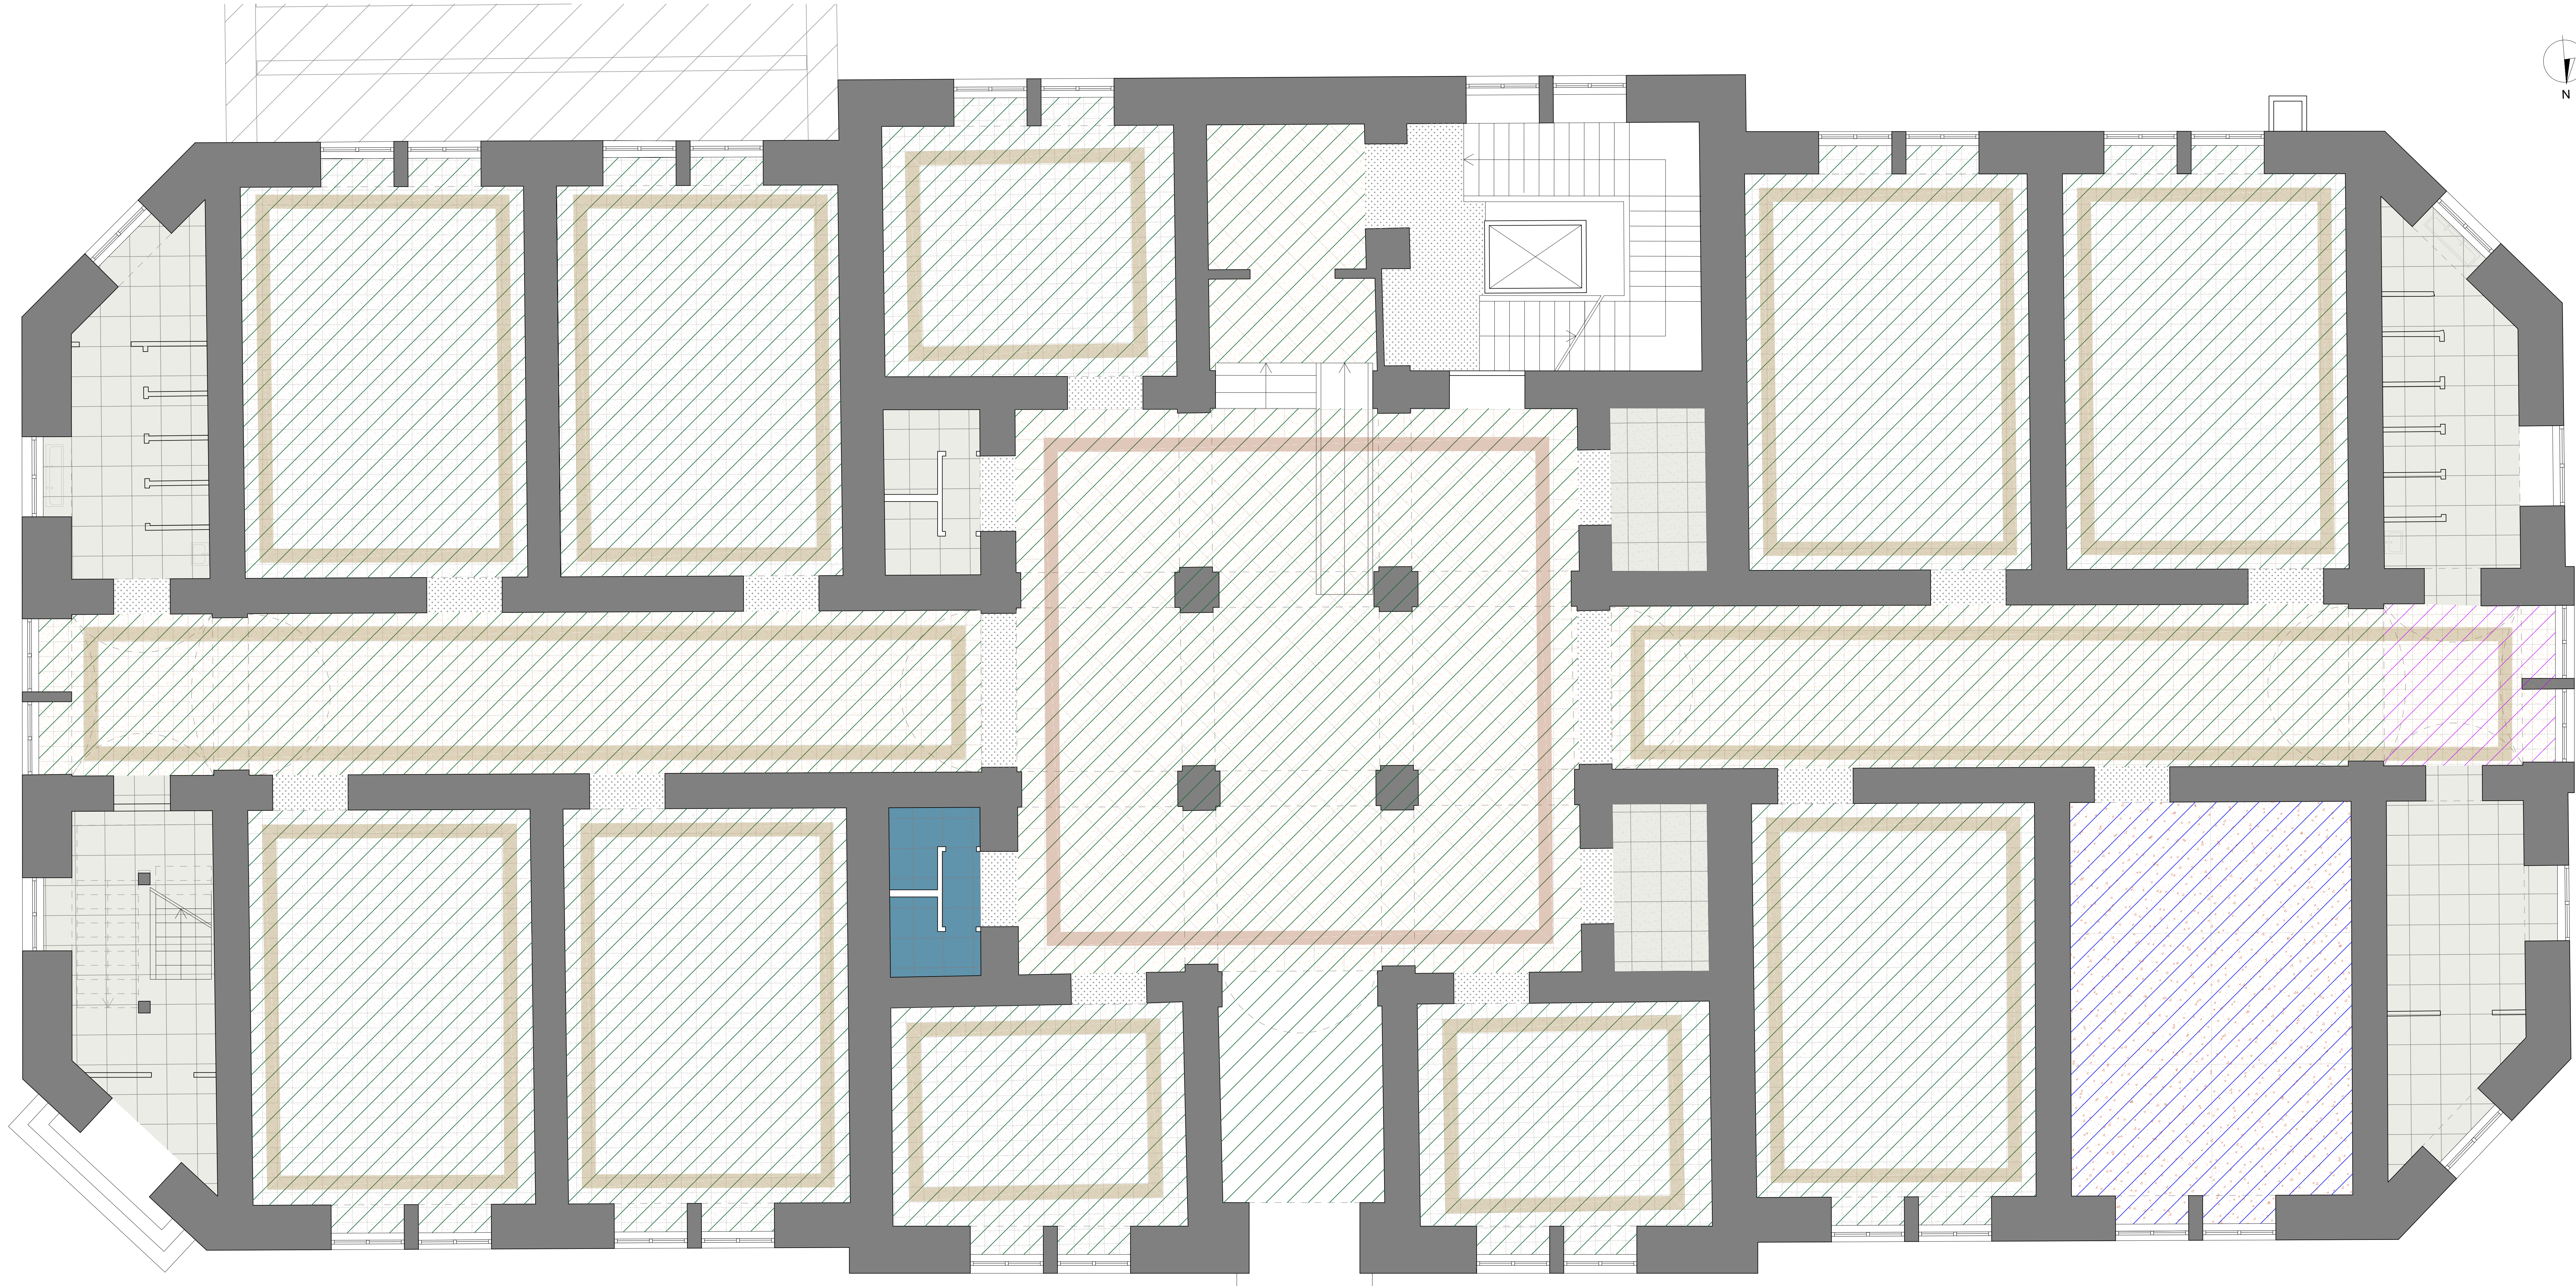
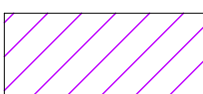
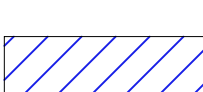
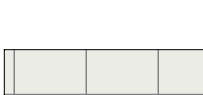
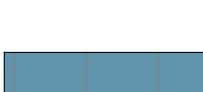


LEGENDA

-  Rimozione accurata con ricollocazione della pavimentazione originaria con successivo restauro e lucidatura
-  Ripristino della pavimentazione originaria e lucidatura
-  Lucidatura a piombo della pavimentazione esistente
-  Sostituzione del pavimento esistente non di pregio con pavimento in piastrelle di Gres - dim. 60x60cm RAL9003
-  Sostituzione del pavimento esistente non di pregio con pavimento in piastrelle di Gres - dim. 60x60cm RAL5024
-  Intervento di restauro di pavimenti e soglie di marmo con integrazione delle lacune
-  Sostituzione del pavimento esistente non di pregio con pavimento in Gres con trama simile alla piastrella in graniglia di marmo - dlm 60X60cm

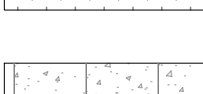

RESPONSABILE UNICO DEL PROCEDIMENTO
Ing. Francesco Greco

DIRETTORE DEI LAVORI
Arch. Annamaria Di Nola

PROGETTISTI
CAPOGRUPPO MANDATARIA
Studio Speri Società di Ingegneria S.R.L.

MANDANTE
Studio KR e Associati s.r.l.

MANDANTE
Ing. Nicola Semeraro

REGIONE CAMPANIA
Direzione Generale Istruzione, Formazione, Lavoro e Politiche Giovanili

PIANO NAZIONALE DI RIPRESA E RESILIENZA
Missione 4 - Istruzione e Ricerca
Componente 1 - Potenziamento dell'offerta dei servizi di istruzione: dagli asili nido alle Università
Investimento 3.3: "Piano di messa in sicurezza e riqualificazione dell'edilizia scolastica"
NEXT GENERATION EU

VARIANTE N. 1
Lotto 4 Adeguamento sismico ed efficientamento energetico
3° Circolo Didattico "De Amicis" - Sede Centrale
CUP: B69J22001500006 - CIG: 9769264BAD

RM	DESCRIZIONE PERSONA DI VARIANTE	COMPL. RAMICI	VERIFIC. DI NOLA	APPROV. DI NOLA	DATA 15/07/2026
----	------------------------------------	------------------	---------------------	--------------------	--------------------

PROGETTO DI RIFERIMENTO:
LOTTO 4 ADEGUAMENTO SISMICO ED EFFICIENTAMENTO ENERGETICO
3° CIRCOLO DIDATTICO "DE AMICIS" - SEDE CENTRALE
BANDO DI RIFERIMENTO:
PIANO NAZIONALE DI RIPRESA E RESILIENZA - NEXT GENERATION EU

CODICE IDENTIFICAZIONE
ARC 09

TITOLO
PROGETTO - PIANTE DEI PAVIMENTI - PIANTE PIANO RIALZATO

COMUNE DI NAPOLI
MUNICIPALITA' 1

DATA 15/07/2026

SCALE GRAFICHE UTILIZZATE
1:50

FUNZIONARIO TECNICO
ARCH. ANNAMARIA DI NOLA