
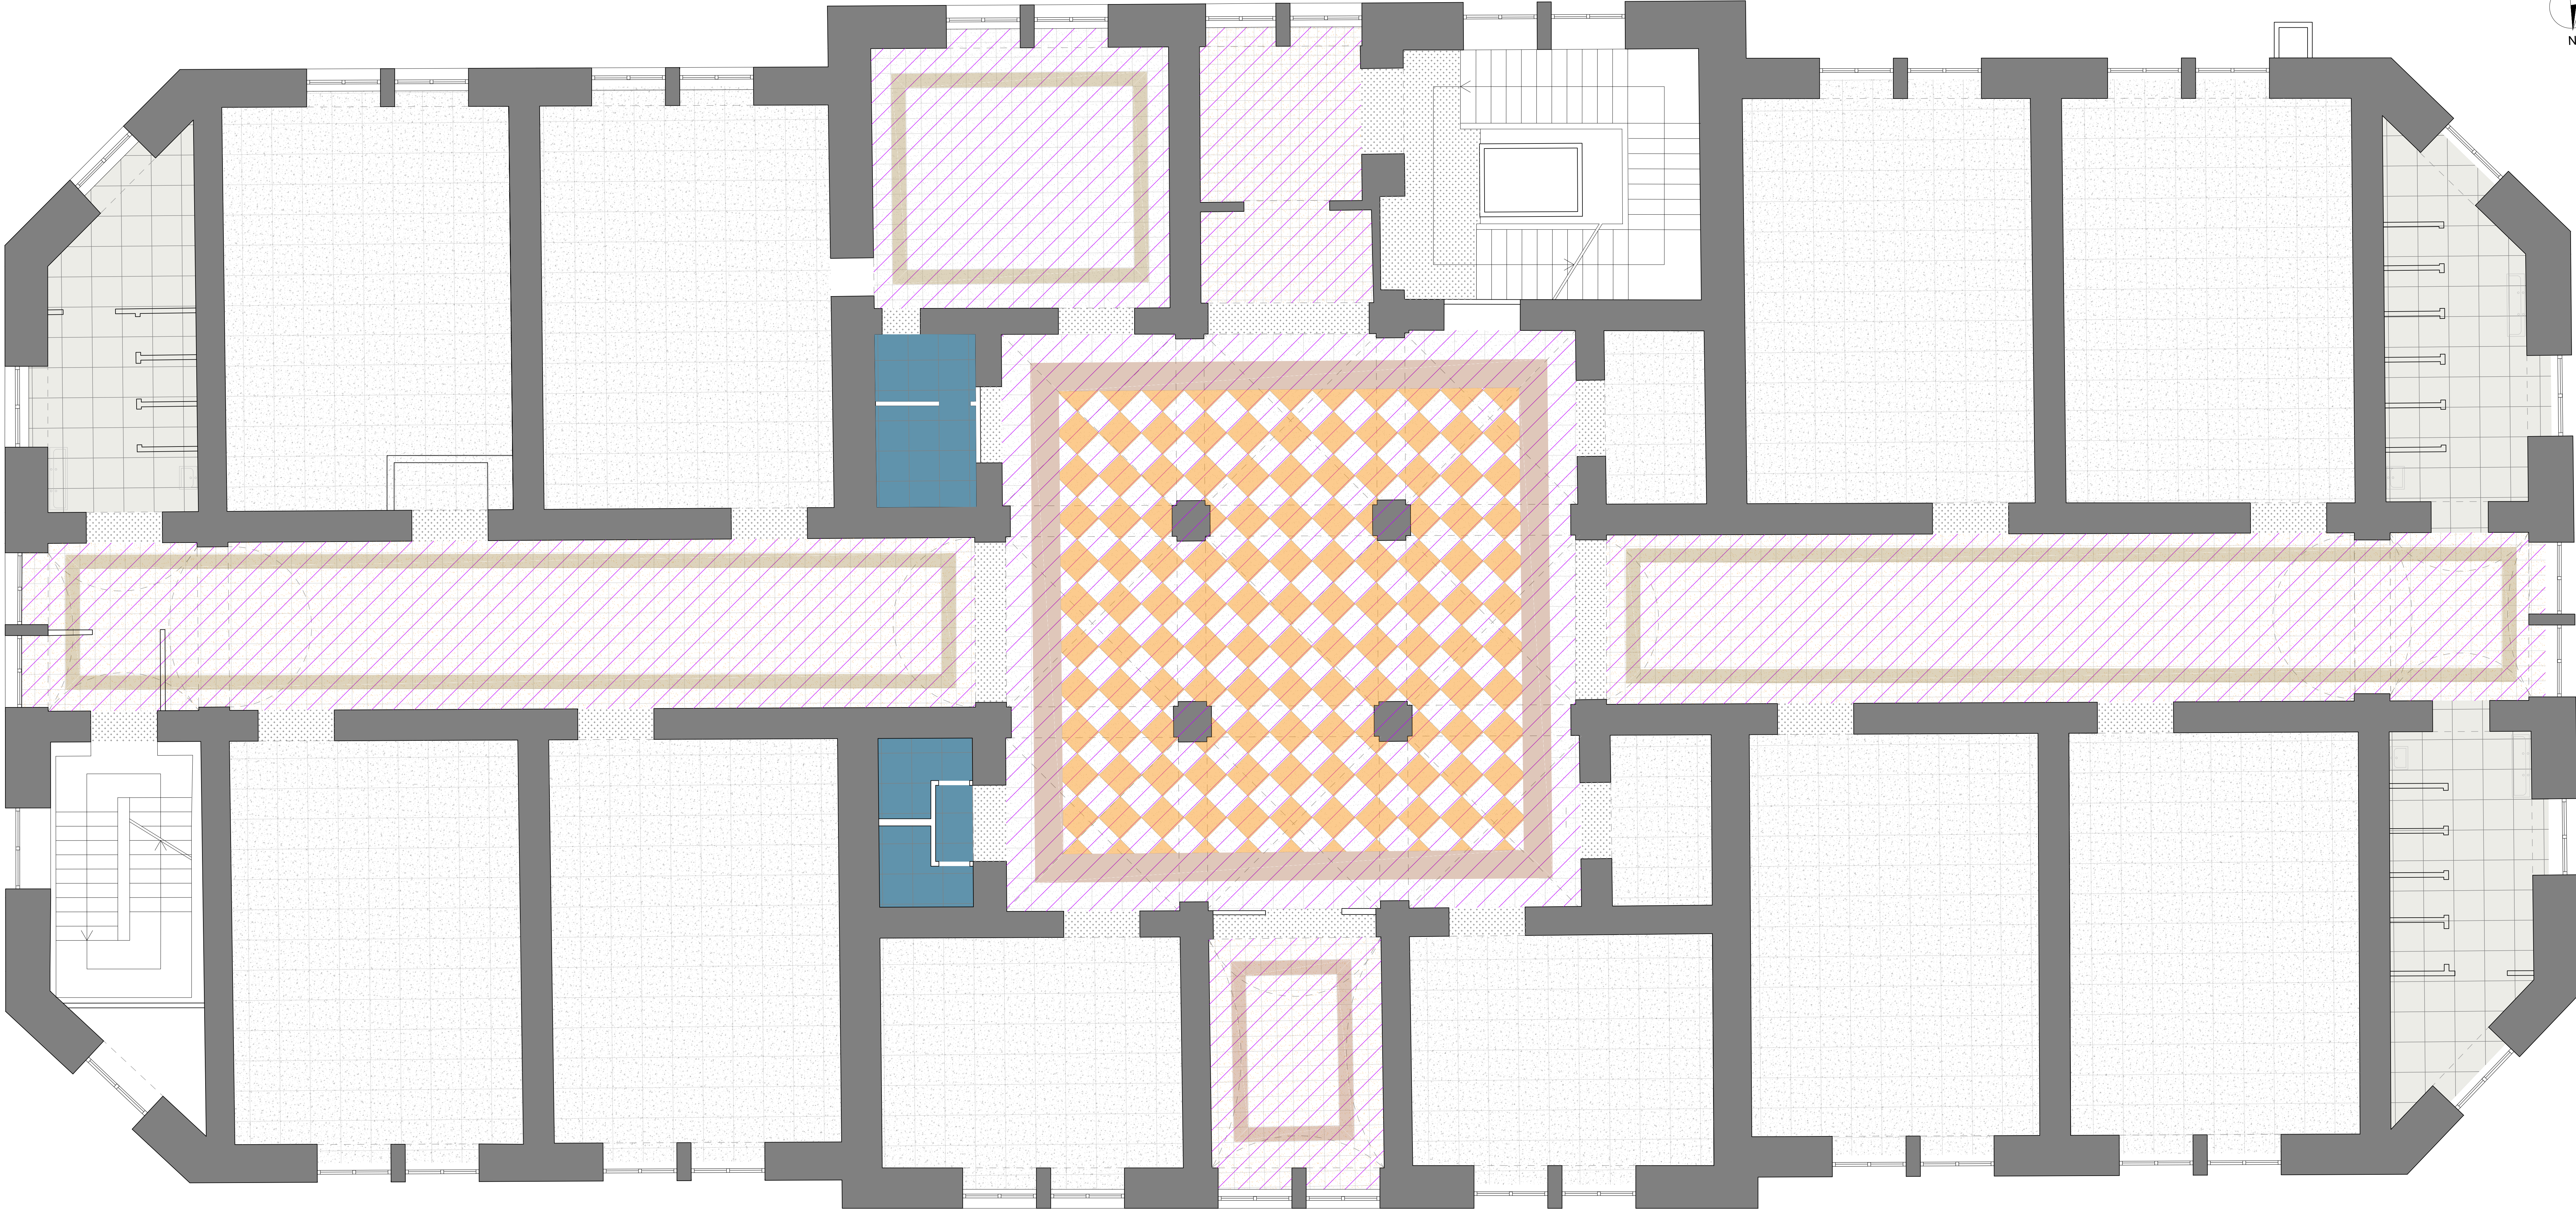
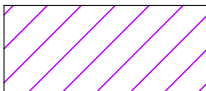
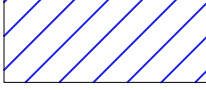
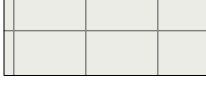
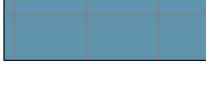


LEGENDA

-  Rimozione accurata con ricollocazione della pavimentazione originaria con successivo restauro e lucidatura
-  Ripristino della pavimentazione originaria e lucidatura
-  Lucidatura a piombo della pavimentazione esistente
-  Sostituzione del pavimento esistente non di pregio con pavimento in piastrelle di Gres - dim. 60x60cm RAL9003
-  Sostituzione del pavimento esistente non di pregio con pavimento in piastrelle di Gres - dim. 60x60cm RAL5024
-  Intervento di restauro di pavimenti e soglie di marmo con integrazione delle lacune
-  Sostituzione del pavimento esistente non di pregio con pavimento in Gres con trama simile alla piastrella in graniglia di marmo - dim 60X60cm

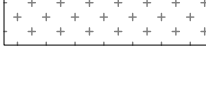

RESPONSABILE UNICO DEL PROCEDIMENTO Ing. Francesco Greco		DIRETTORE DEI LAVORI Arch. Annamaria Di Nola	
PROGETTISTI CAPOFILA/PRIMO MANDATARIA Studio Speri Società di Ingegneria S.R.L.		MANDANTE Studio KR e Associati s.r.l.	MANDANTE Ing. Nicola Semeraro
REGIONE CAMPANIA Direzione Generale Istruzione, Formazione, Lavoro e Politiche Giovanili			
PIANO NAZIONALE DI RIPRESA E RESILIENZA Missione 4 - Istruzione e Ricerca Componente 1 - Potenziamento dell'offerta dei servizi di istruzione: dagli asili nido alle Università Investimento 3.3: "Piano di messa in sicurezza e riqualificazione dell'edilizia scolastica" NEXT GENERATION EU			
VARIANTE N.1 Lotto 4 Adeguamento sismico ed efficientamento energetico 3° Circolo Didattico "De Amicis" - Sede Centrale CUP: B69J22001500006 - CIG: 9769264BAD			
EM 01	DESCRIZIONE PERIZIA DI VARIANTE	COMPL. RAUCCI	VERIFIC. DI NOLA
		APPROV. DI NOLA	DATA 15/07/2028
PROGETTO DI RIFERIMENTO: LOTTO 4 ADEGUAMENTO SISMICO ED EFFICIENTAMENTO ENERGETICO 3° CIRCOLO DIDATTICO "DE AMICIS" - SEDE CENTRALE BANDO DI RIFERIMENTO: PIANO NAZIONALE DI RIPRESA E RESILIENZA - NEXT GENERATION EU		ARC 10	
TITOLO PROGETTO - PIANTE DEI PAVIMENTI - PIANTE PIANO PRIMO			
COMUNE DI NAPOLI MUNICIPALITA' 1	DATA: 15/07/2028	SCALE GRAFICHE UTILIZZATE 1:50	FUNZIONARIO TECNICO ARCH. ANNAMARIA DI NOLA