
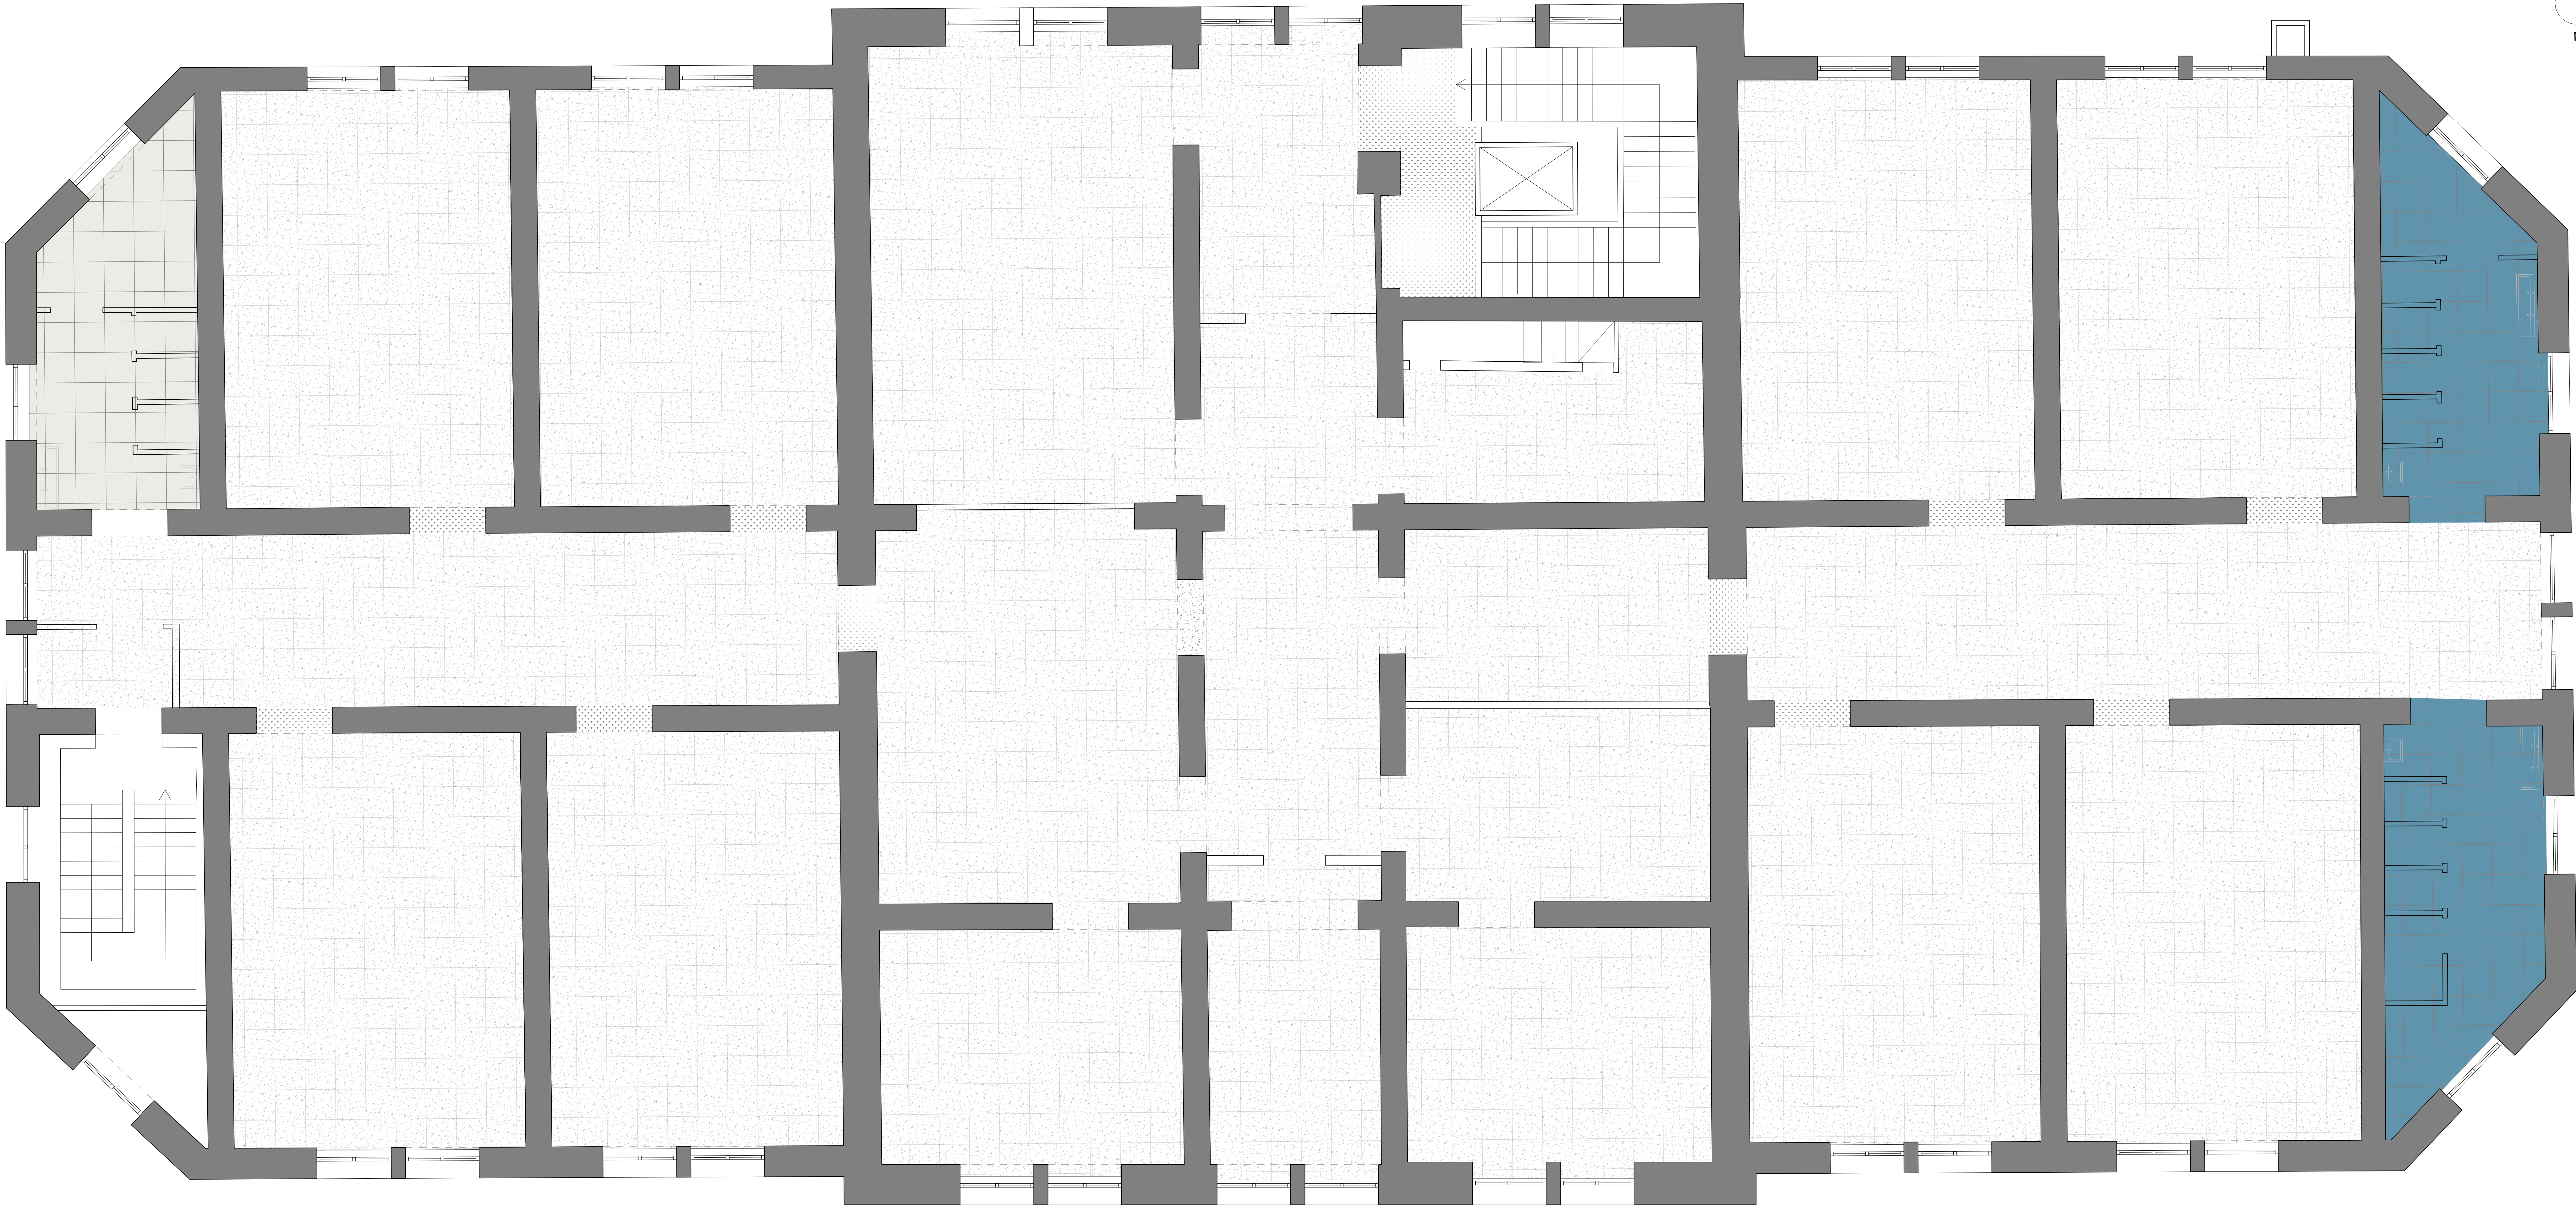
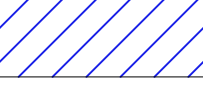


LEGENDA

-  Rimozione accurata con ricollocazione della pavimentazione originaria con successivo restauro e lucidatura
-  Ripristino della pavimentazione originaria e lucidatura
-  Lucidatura a piombo della pavimentazione esistente
-  Sostituzione del pavimento esistente non di pregio con pavimento in piastrelle di Gres - dim. 60x60cm RAL9003
-  Sostituzione del pavimento esistente non di pregio con pavimento in piastrelle di Gres - dim. 60x60cm RAL5024
-  Intervento di restauro di pavimenti e soglie di marmo con integrazione delle lacune
-  Sostituzione del pavimento esistente non di pregio con pavimento in Gres con trama simile alla piastrella in graniglia di marmo - dim 60X60cm

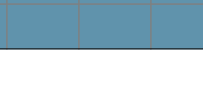

RESPONSABILE E UNICO DEL PROCEDIMENTO: Ing. Francesco Greco
DIRETTORE DEI LAVORI: Arch. Annamaria Di Nola

PROGETTISTI: Studio Speri Società di Ingegneria S.R.L. Studio KR e Associati s.r.l. Ing. Nicola Semerario

REGIONE CAMPANIA
Direzione Generale Istruzione, Formazione, Lavoro e Politiche Giovanili

PIANO NAZIONALE DI RIPRESA E RESILIENZA
Missione 4 - Istruzione e Ricerca
Componente 1 - Potenziamento dell'offerta dei servizi di istruzione: dagli asili nido alle Università
Investimento 3.3: "Piano di messa in sicurezza e riqualificazione dell'edilizia scolastica"
NEXT GENERATION EU

VARIANTE N. 1
Lotto 4 Adeguamento sismico ed efficientamento energetico
3° Circolo Didattico "De Amicis" - Sede Centrale
CUP: B69J22001500006 - CIG: 9769264BAD

DM 01	DESCRIZIONE PIANTA DI VARIANTE	COMPL. RAUCCI	VERIFIC. DI NOLA	APPROV. DI NOLA	DATA 15/07/2026
----------	-----------------------------------	------------------	---------------------	--------------------	--------------------

PROGETTO DI RIFERIMENTO: LOTTO 4 ADEGUAMENTO SISMICO ED EFFICIENTAMENTO ENERGETICO 3° CIRCOLO DIDATTICO "DE AMICIS" - SEDE CENTRALE BANDO DI RIFERIMENTO: PIANO NAZIONALE DI RIPRESA E RESILIENZA - NEXT GENERATION EU	CODICE IDENTIFICAZIONE ARC 11
--	--------------------------------------

TITOLO
PROGETTO - PIANTE DEI PAVIMENTI - PIANTE PIANO SECONDO

COMUNE DI NAPOLI MUNICIPALITA' 1	DATA: 15/07/2026	SCALE GRAFICHE UTILIZZATE 1:50	FUNZIONARIO TECNICO ARCH. ANNAMARIA DI NOLA
-------------------------------------	------------------	-----------------------------------	--