Firmato digitalmente da
VINCENZO D' ASCIA
CN = D' ASCIA VINCENZO
C = IT

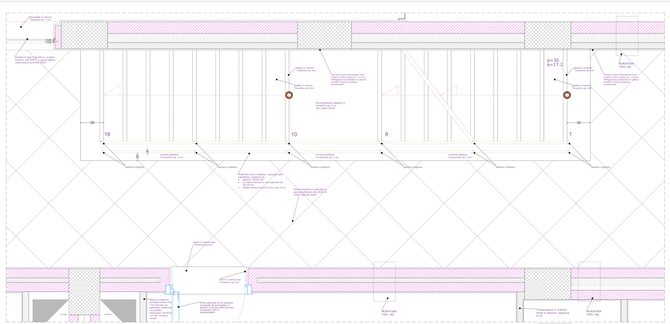

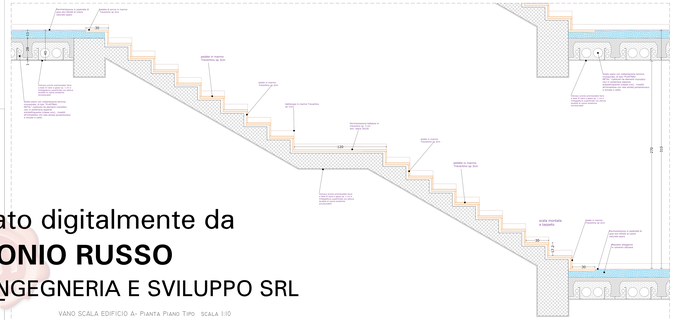

VANO SCALA EDIFICIO A- Pianta Piano Tipo SCALA 1:10

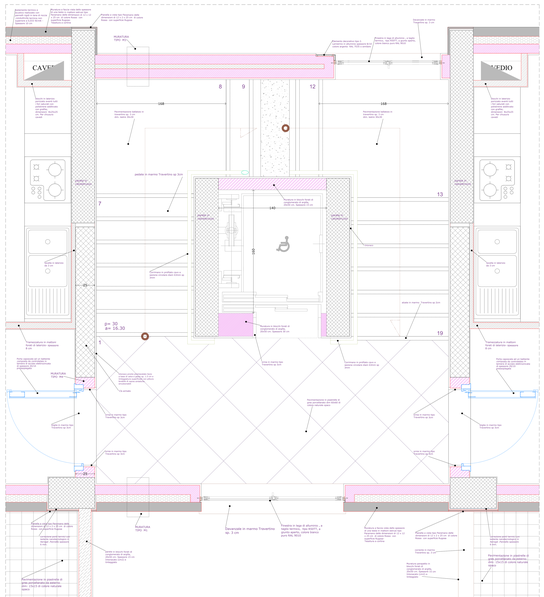

VANO SCALA EDIFICIO B- Pianta Piano Tipo SCALA 1:10

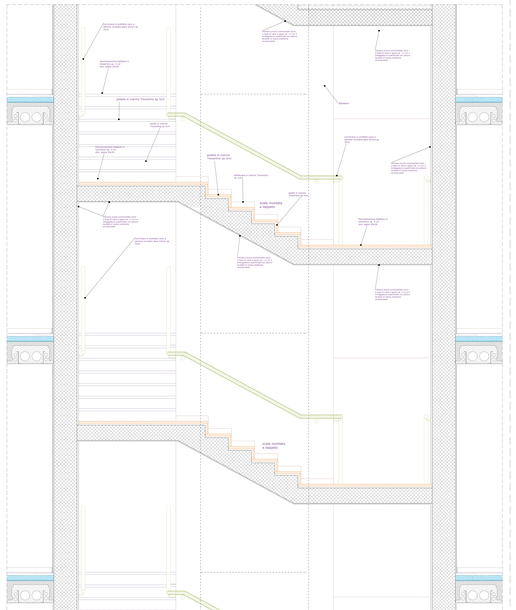

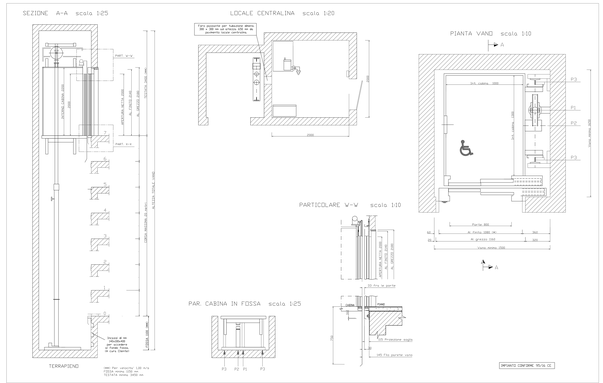

PARTICOLARE ASCENSORE

AVVERTENZE IMPORTANTI

METODO DI APPLICAZIONE	CARICHI DINAMICI	SPUNTO TRAILE GUIDE CABINA
TRAILE PER CABINA: Con ancoraggio a parete o a soletta di cemento o mediante A 1 M	P_1 = 4.000	15 x 30 (sezione rettangolare)
TRAILE PER CONTRO PESO: Con ancoraggio a parete o a soletta di cemento o mediante A 1 M	P_2 = 3.000	30 x 30
CABINA IN NICCHIA DELIMITATA: Con ancoraggio a parete	P_3 = 7.000	P_1 = 15 daN P_2 = 30 daN
CABINA IN NICCHIA DELIMITATA: Con ancoraggio a soletta PM		DISTANZA MASSIMA STAFFAGGIO GUIDE CABINA 1,50 m



PROGETTO ESECUTIVO

PROGETTISTA DI INGEGNERIA E SVILUPPO S.R.L. - Ing. Antonio Russo

Firmato digitalmente da
ANTONIO RUSSO
O = INGEGNERIA E SVILUPPO SRL
C = IT

COMMITTENTE:

APPROVAZIONE:

OGGETTO:
PARTICOLARI VANO SCALA

N°	ATTIVITÀ SVOLTA	REVISIONE	FIRM

Rev.	Data	Redazione	Revisione	Verifica	Approvazione	Autorizzazione

Il presente disegno, il contenuto e la proprietà sono tutelati ai sensi del DPR 633 della L.22/04/41 n.633 e s.m.i. - ogni copia, anche parziale, è vietata