

SEZIONE A-A

LEGENDA

Cis armato

Muratura dello spessore di una testa in mattoni estrusi faccia a vista tipo Paramano delle dimensioni di 12 x 12 x 25 cm di colore Rosso con superficie Rugosa

Muratura realizzata in laterizi, a 4 file di camere, tipo POROTON P600- spessore cm 12, lunghezza cm 25 altezza cm 25

Muratura di tamponamento in laterizio tipo POROTON P600, realizzata con blocchi di dimensioni 15x25x25, a 7 file di camere, microporizzati e alleggeriti con farina di legno.

Muratura in mattoni forati di laterizio- spessore 8 cm

Muratura in laterizio porizzato aventi tutti i fori saturati con polistirene additivato con grafite; dimensioni 8x25x25 cm.

Isolamento termico e acustico realizzato con pannelli rigidi in lana di roccia, conduttività termica non superiore a 0,033 W/mK

* per gli approfondimenti tecnici e tecnologici si rimanda alle tavole dei particolari costruttivi

COMPLETAMENTO DELL'INTERVENTO DI EDILIZIA ABITATIVA SOSTITUTIVA PER LA REALIZZAZIONE DI 126 ALLOGGI IN VIA CUPA SPINELLI - CIRCOSCRIZIONE CHIAIANO

1° LOTTO FUNZIONALE - CUP: B62J01000030008

PROGETTO ESECUTIVO

San Vito (NA)
Via Nazionale delle Puglie n. 285
Telefono 0815198872
e-mail info@ingegneriaesviluppo.com
pec: info@pec.ingegneriaesviluppo.com
C.A.P. VIA n. 0701540034
COORDINAMENTO DEL PROGETTO
Ing. ANTONIO RUSSO

INGEGNERIA E SVILUPPO
DIRETTORE DEI LAVORI: Ing. SERGIO CAMERA
INTEGRAZIONI SPECIALI: Ing. FRANCESCO SIRIGNANO
Arch. VINCENZO RUSSO
Ing. PASQUALE DI LAURENTIS
Arch. MADDALENA GAJONE
Geom. VINCENZO AUTONINO

COMMITTENTE:
Comune di Napoli
Area Trasformazione del Territorio
Servizio Edilizia Residenziale Pubblica e Nuove Centralità

Dirigente:
Arch. PAOLA CEROTTO

RUP:
Ing. GIOVANNI DE CARLO


APPROVAZIONI:

OGGETTO:
**SEZIONE A-A
SEZIONE B-B**

ELABORATO:
B/DE2-04
SCALA: 1/50
COMMESSA: 1122_08
REDAZIONE: VIN
VERIFICA: SIR
APPROVAZIONE: ARU

01	OTTOBRE 2020	REVISIONE	PDL	SIR	ARU	RUP
Rev	Data	Motivazione	Redatto	Verificato	Approvato	Autorizzato

A termini di legge si riservano la proprietà di questo elaborato ed i diritti ad esso correlati con divieto di riprodurlo, salvo esplicita autorizzazione

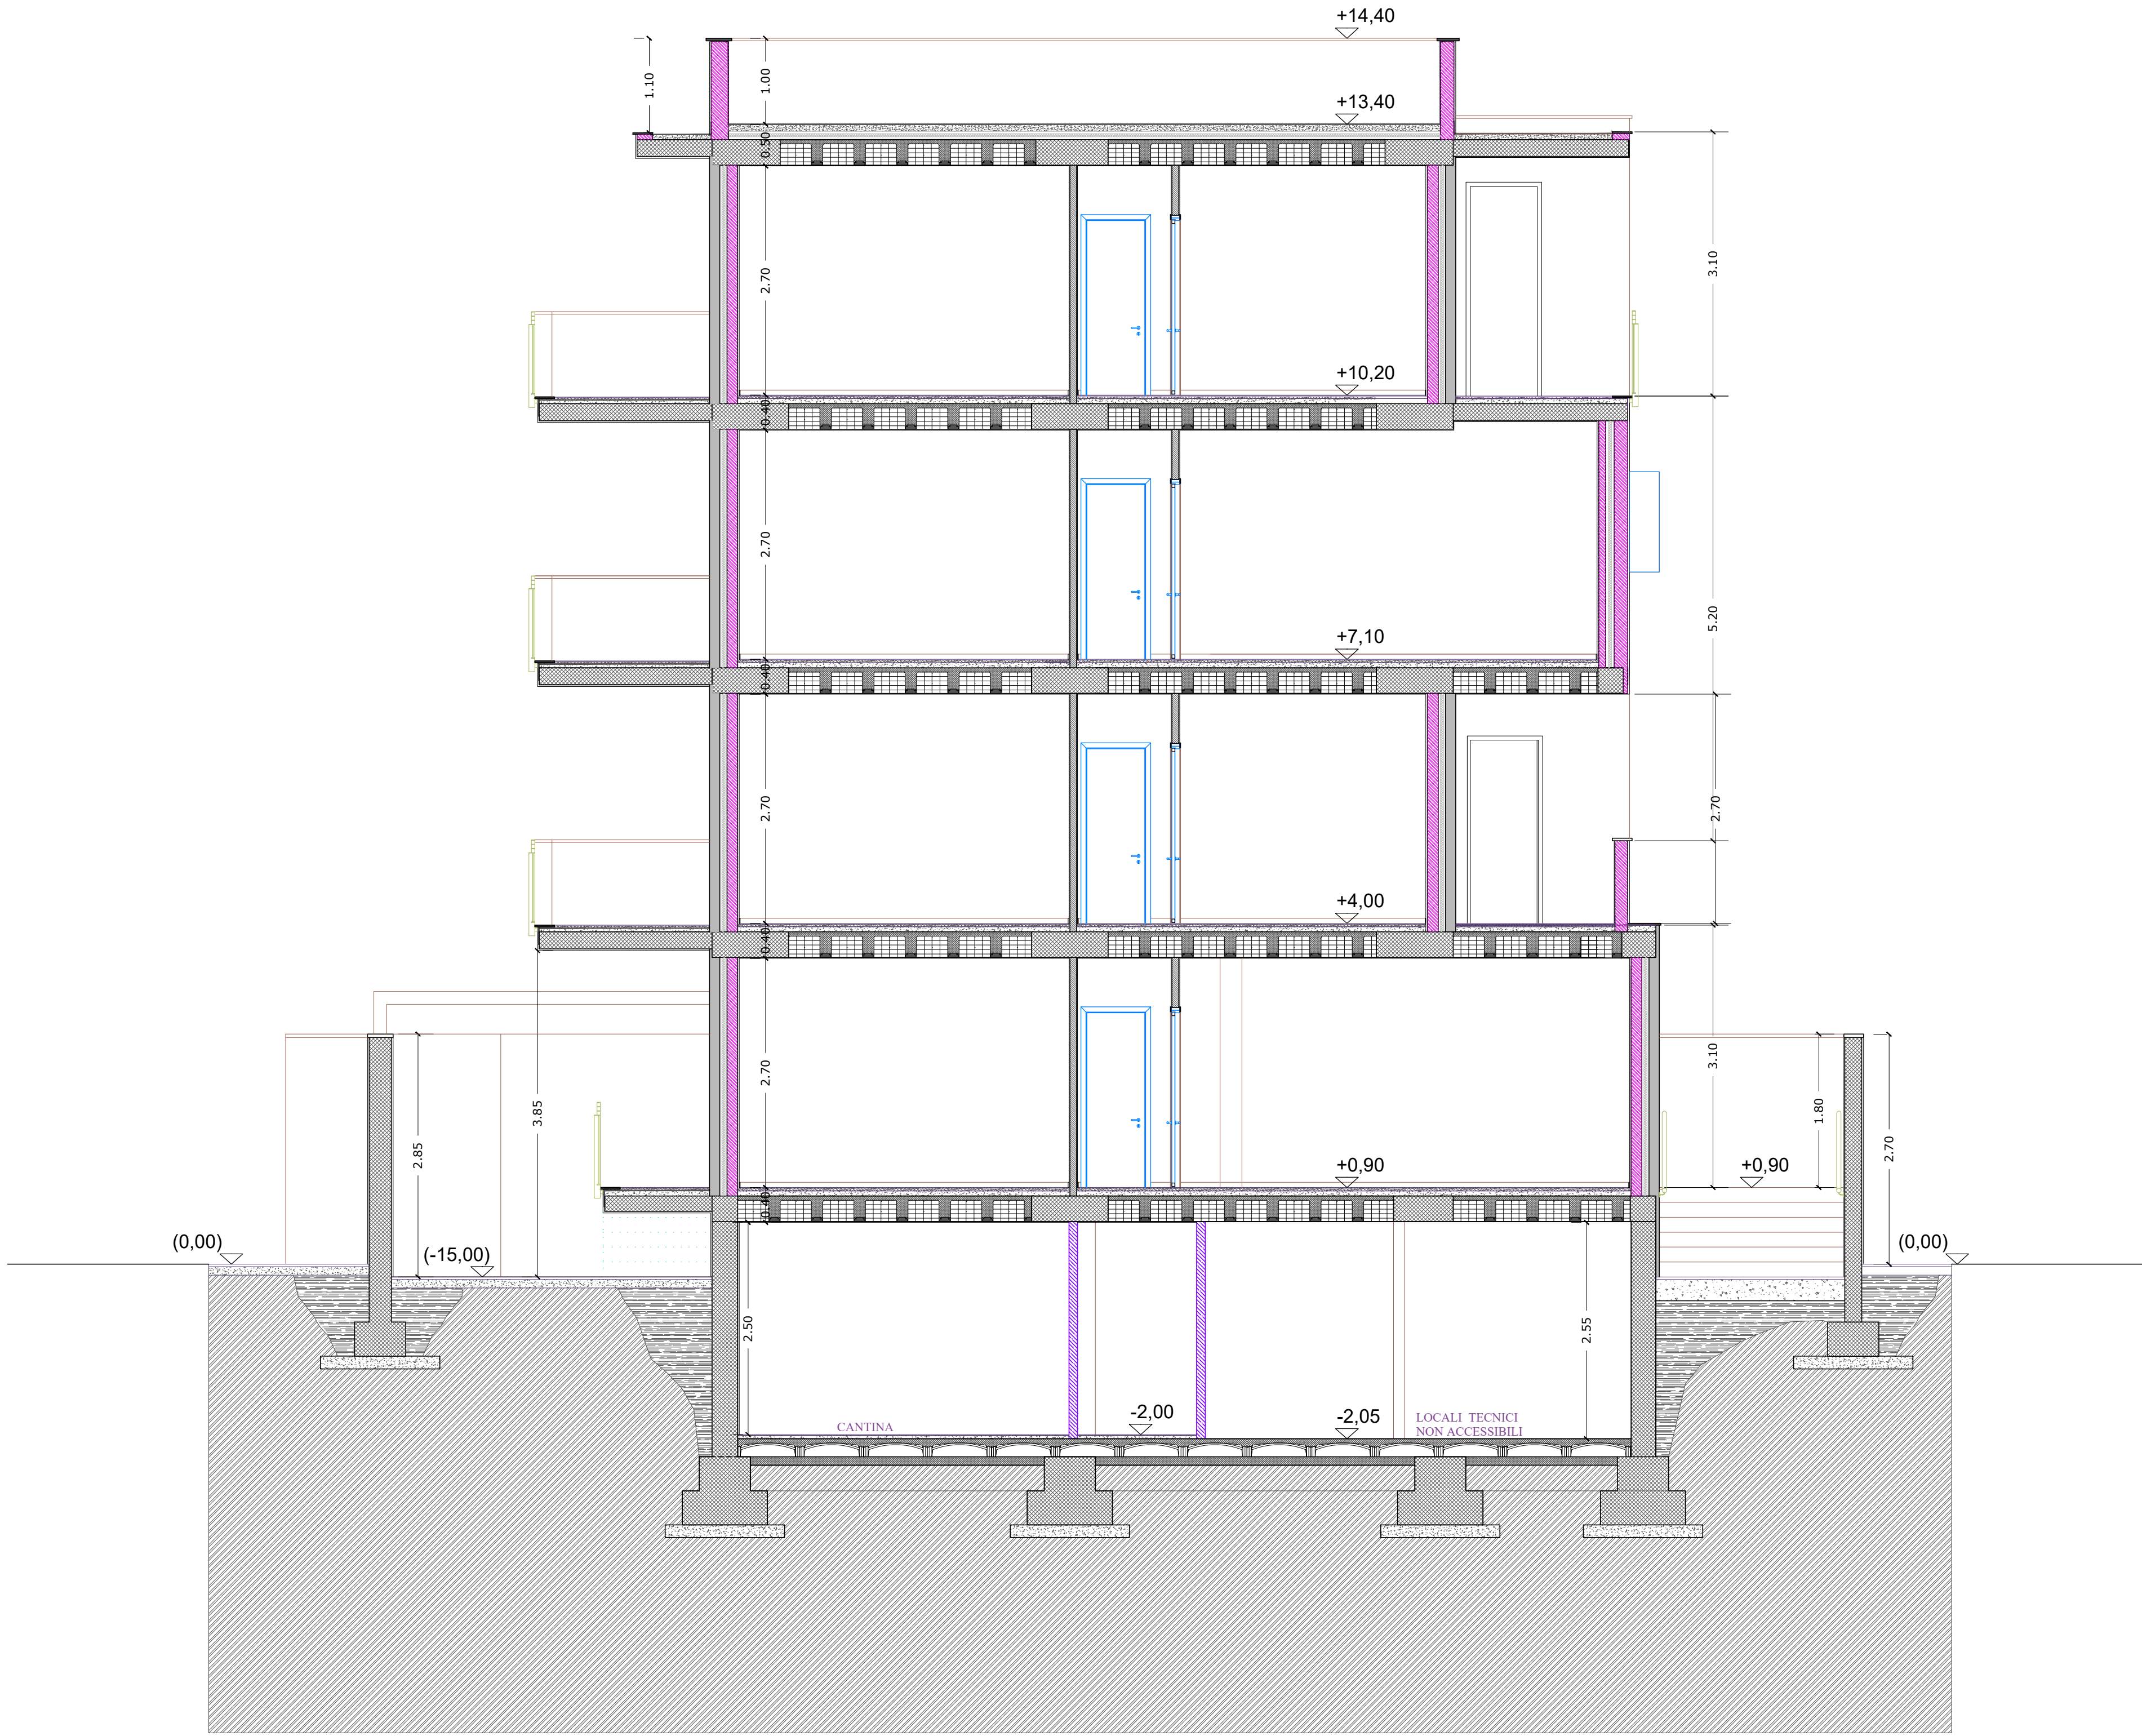

sezione B-B