

SEZIONE A-A

LEGENDA

- Cls armato
- Muratura dello spessore di una testa in mattoni estrusi faccia a vista tipo Paramano delle dimensioni di 12 x 12 x 25 cm di colore Rosso con superficie Rugosa
- Muratura realizzata in laterizi a 4 file di camere, tipo POROTON P600- spessore cm 12, lunghezza cm 25 altezza cm 25
- Muratura di tamponamento in laterizio tipo POROTON P600, realizzata con blocchi di dimensioni 15x25x25, a 7 file di camere, microporizzati e alleggeriti con farina di legno.
- Muratura in mattoni forati di laterizio- spessore 8 cm
- Muratura in laterizio porizzato aventi tutti i fori saturati con polistirene additivato con grafite; dimensioni 8x25x25 cm.
- Isolamento termico e acustico realizzato con pannelli rigidi in lana di roccia, conduttività termica non superiore a 0,033 W/mK

* per gli approfondimenti tecnici e tecnologici si rimanda alle tavole dei particolari costruttivi

Programma Operativo Complementare
pon metro
COMUNE DI NAPOLI
REGIONE CAMPANIA
Agenzia per la Coesione Territoriale

COMPLETAMENTO DELL'INTERVENTO DI EDILIZIA ABITATIVA SOSTITUTIVA PER LA REALIZZAZIONE DI 126 ALLOGGI IN VIA CUPA SPINELLI - CIRCOSCRIZIONE CHIAIANO

1° LOTTO FUNZIONALE - CUP: B62J01000030008

PROGETTO ESECUTIVO

PROGETTAZIONE ATI: INGEGNERIA e SVILUPPO S.R.L. - ING. SERGIO CAMERA
San Vito (NA)
Via Nazionale delle Puglie n. 283
Tel: 081 5118872
e-mail: info@ingegneriae sviluppo.com
p.e.c. info@ingegneriae sviluppo.com
C.F. e P.IVA n. 07115340634
COORDINAMENTO DEL PROGETTO
1° subit. 13012

DIRETTORE DEI LAVORI: ING. SERGIO CAMERA
INTEGRAZIONI SPECIALI: ING. FRANCESCO SIRIGNANO
GRUPPO DI LAVORO
Arch. VINCENZO RUSSO
Ing. PASQUALE DE LAURENTIS
Arch. MADDALENA GAGLIONE
Geom. VINCENZO AUTORINO

COMMITTENTE:
Comune di Napoli
Area Trasformazione del Territorio
Servizio Edilizia Residenziale Pubblica e Nuove Centralità

Diligente:
Arch. PAOLA CEROTTO

RUP:
Ing. GIOVANNI DE CARLO


APPROVAZIONI:

OGGETTO:
SEZIONE A-A
SEZIONE B-B

ELABORATO:
B/DE4-04
SCALA: 1:50
COMMESSA: 1122_08
REDAZIONE: VIN
VERIFICA: SIR
APPROVAZIONE: ARU

01	OTTOBRE 2020	REVISIONE	PDL	SIR	ARU	RUP
Rev	Data	Motivazione	Redatto	Verificato	Approvato	Autorizzato

A termini di legge ci riserviamo la proprietà di questo elaborato ed i diritti ad esso correlati con divieto di riproduzione, salvo esplicita autorizzazione

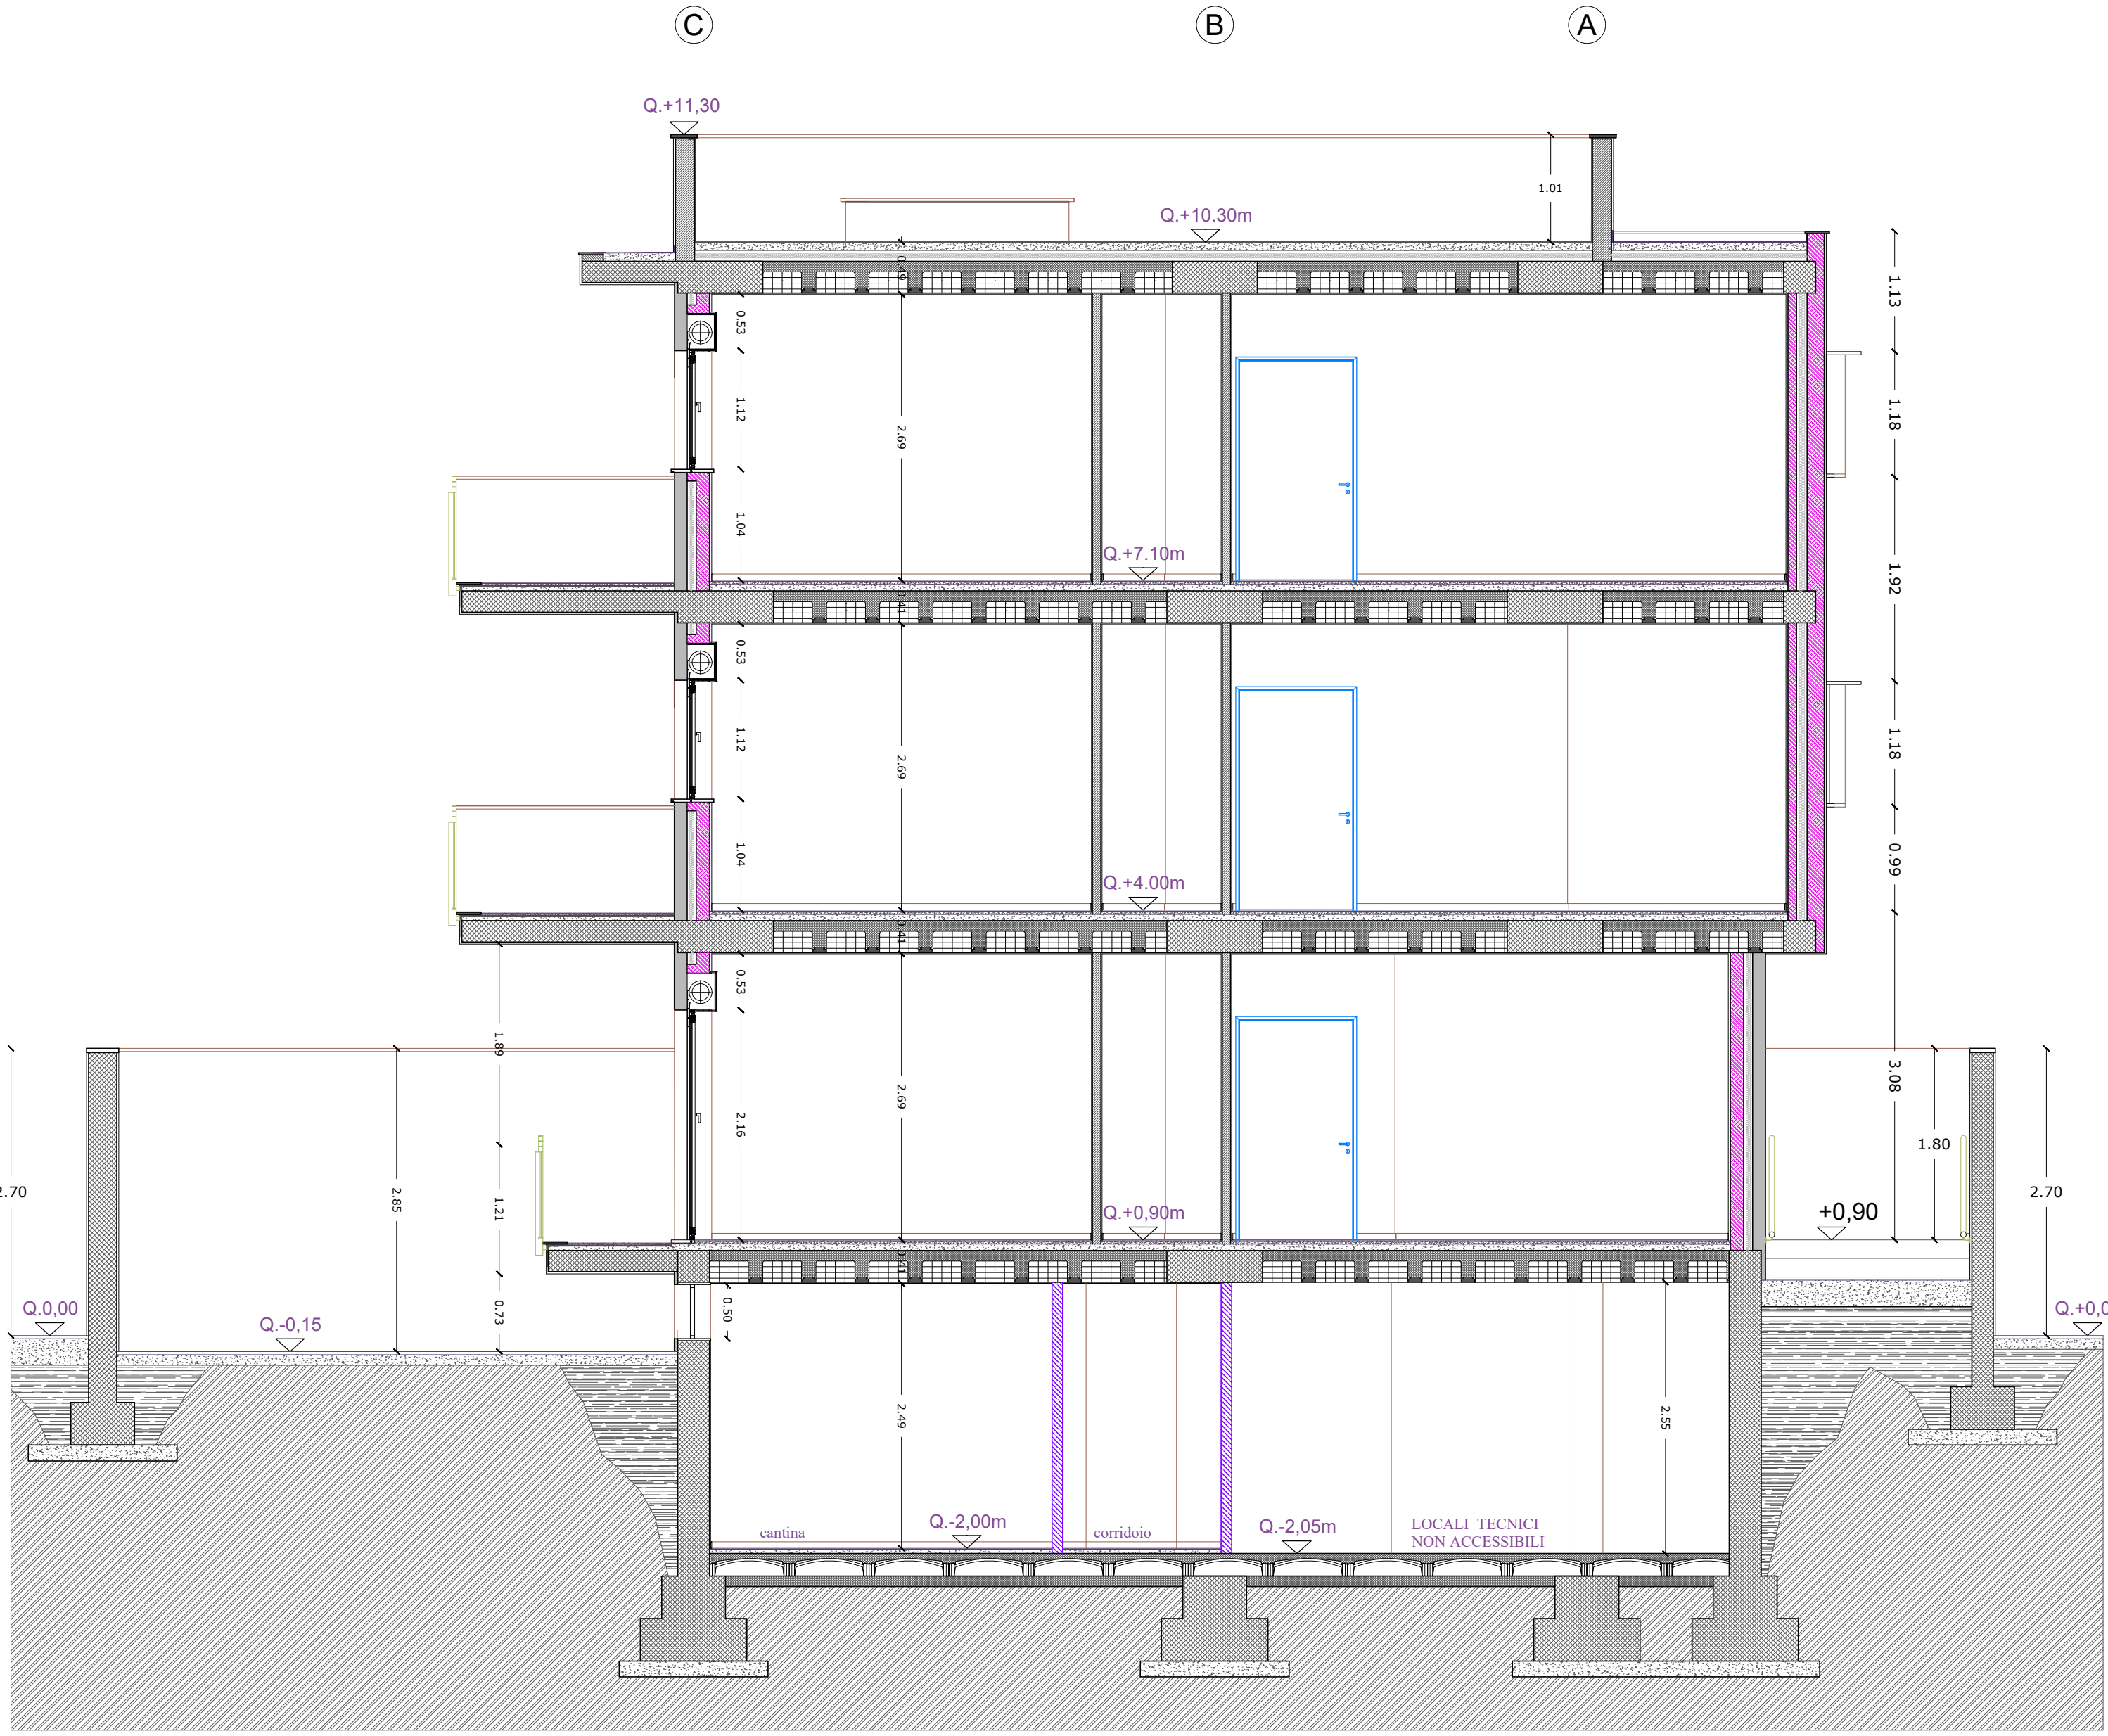

SEZIONE B-B