


PROSPETTO ASSI 11 - 15

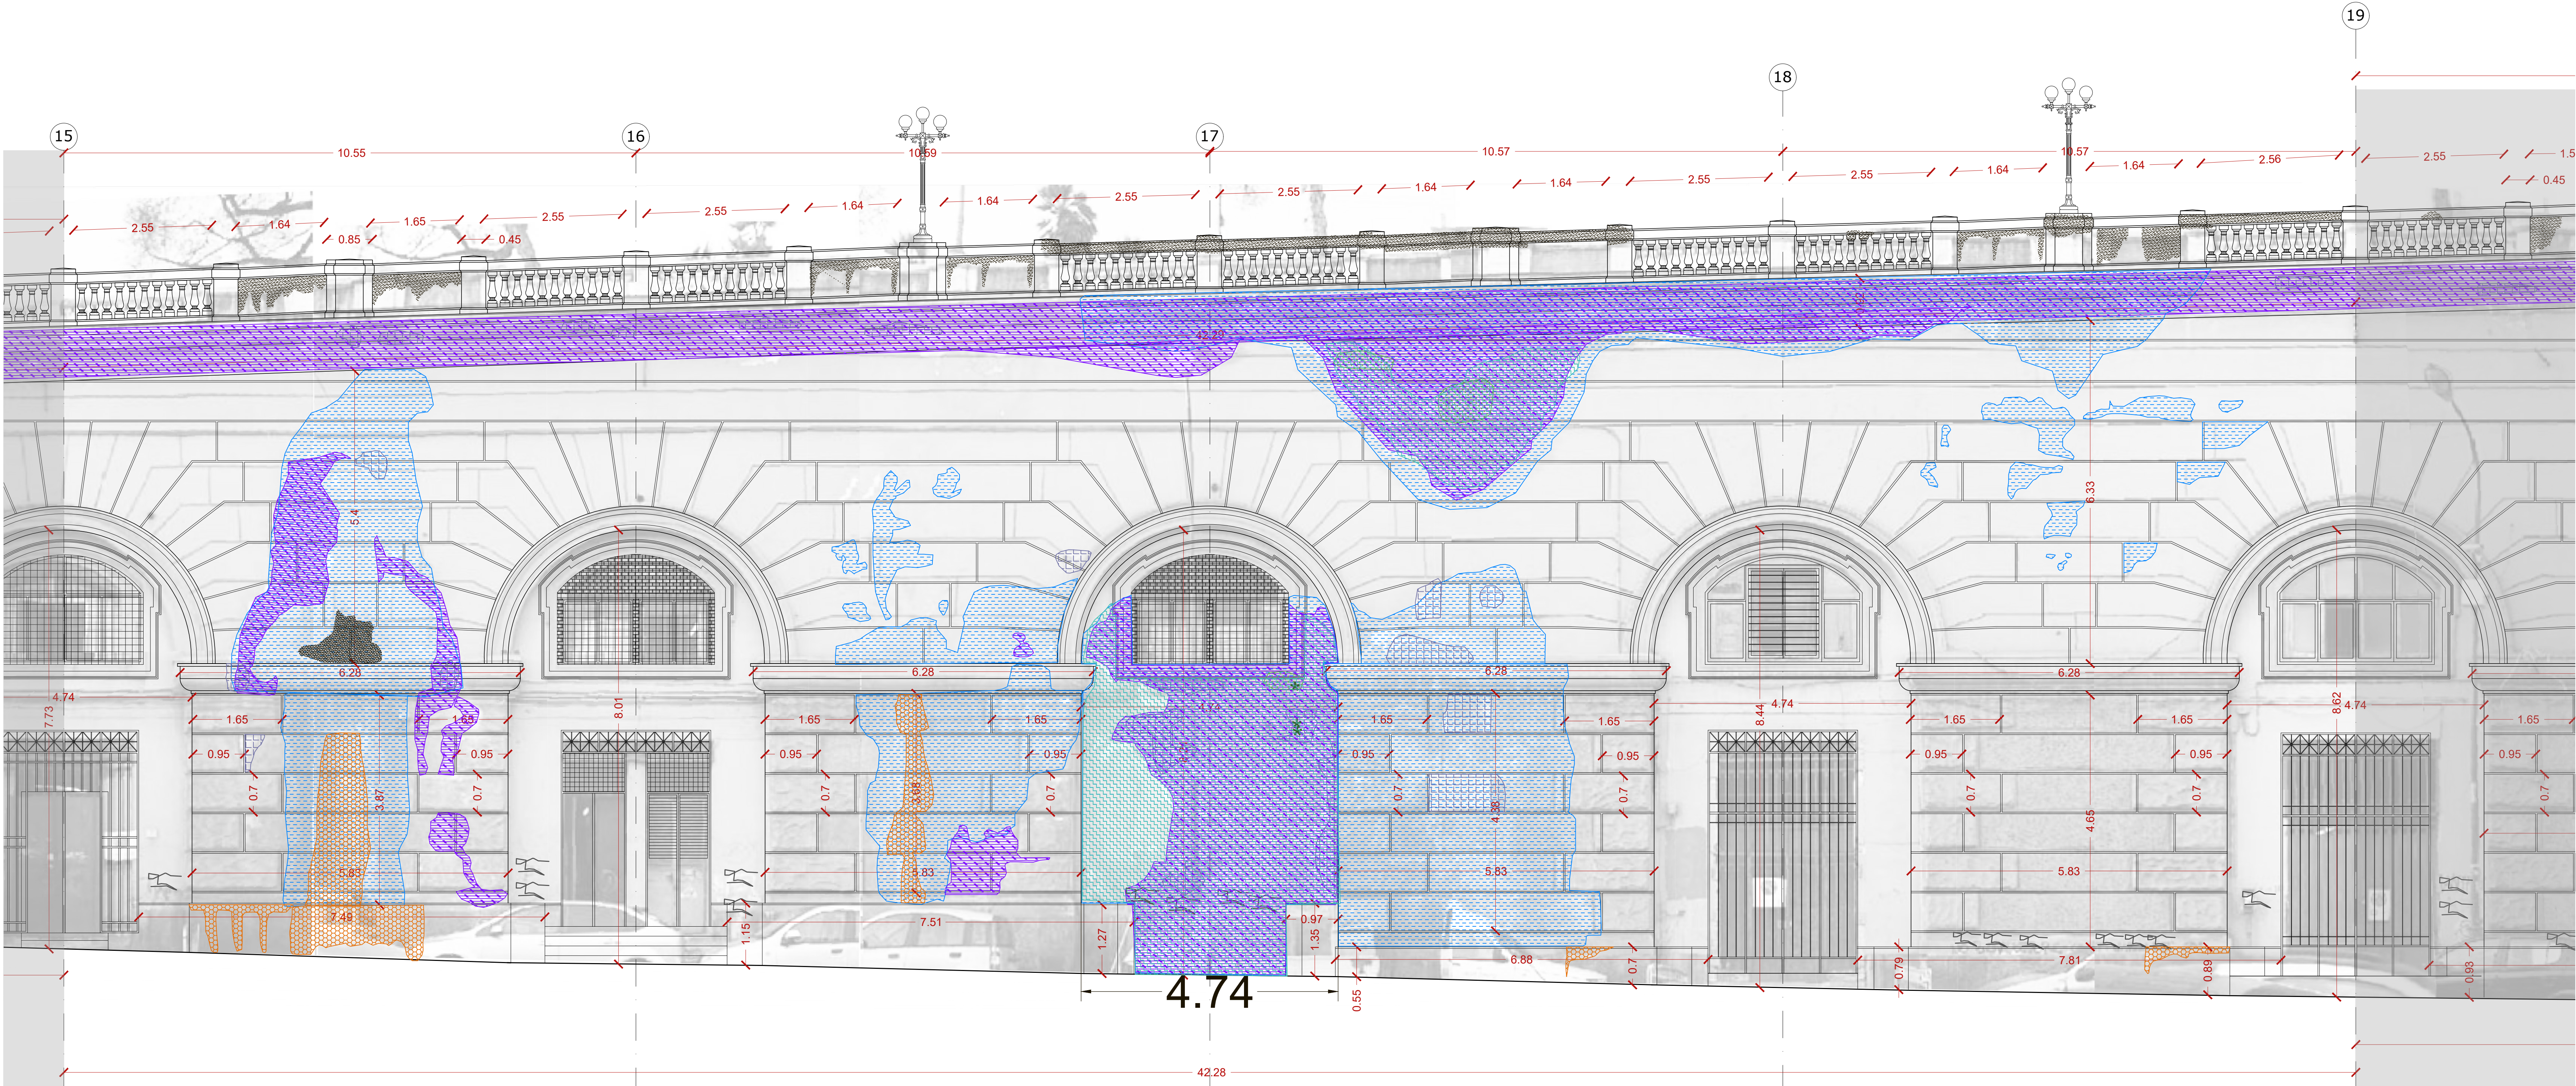

PROSPETTO ASSI 15 - 19

KEYPLAN

LEGENDA

- CROSTE NERE
- DEPOSITO SUPERFICIALE COERENTE
- ESFOLIAZIONE
- DISGREGIAZIONE
- EROSIONE
- ALVEOLIZZAZIONE
- FRATTURAZIONE / FESSURAZIONE
- MANCANZA
- RIGONFIAMENTO E DISTACCO
- PATINA BIOLOGICA
- MACCHIA DI UMIDITÀ
- EFFLORESCENZA SALINA
- PRESENZA DI VEGETAZIONE
- GRAFFITI VANDALICI
- STUCCATURE CEMENTIZIE
- CARBONATAZIONE DEI FERRI

COMUNE DI NAPOLI

Progetto Esecutivo di messa in sicurezza e di Restauro delle Facciate della Galleria della Vittoria fronte occidentale - fronte orientale e adiacente muro di sostegno di via Cesario Console

Servizio Valorizzazione della Città Storica

PROGETTAZIONE

STUDIO BATTISTA ASSOCIATI - (Capogruppo)-Arch. Giancarlo Battista
Prof. Ing. Mario Rosario Migliore
Dott. Geol. Fabio De Vincentiis
R.O.M.A. Consorzio
Arch. Angelo Piccolo

RUP: Arch. Claudia Mellella

DIRIGENTE: Arch. Fabio Vittoria

Contatti: STUDIO BATTISTA ASSOCIATI - 0810681441 - studiobattistaas@libero.it