



PROSPETTO ASSI 19 - 23

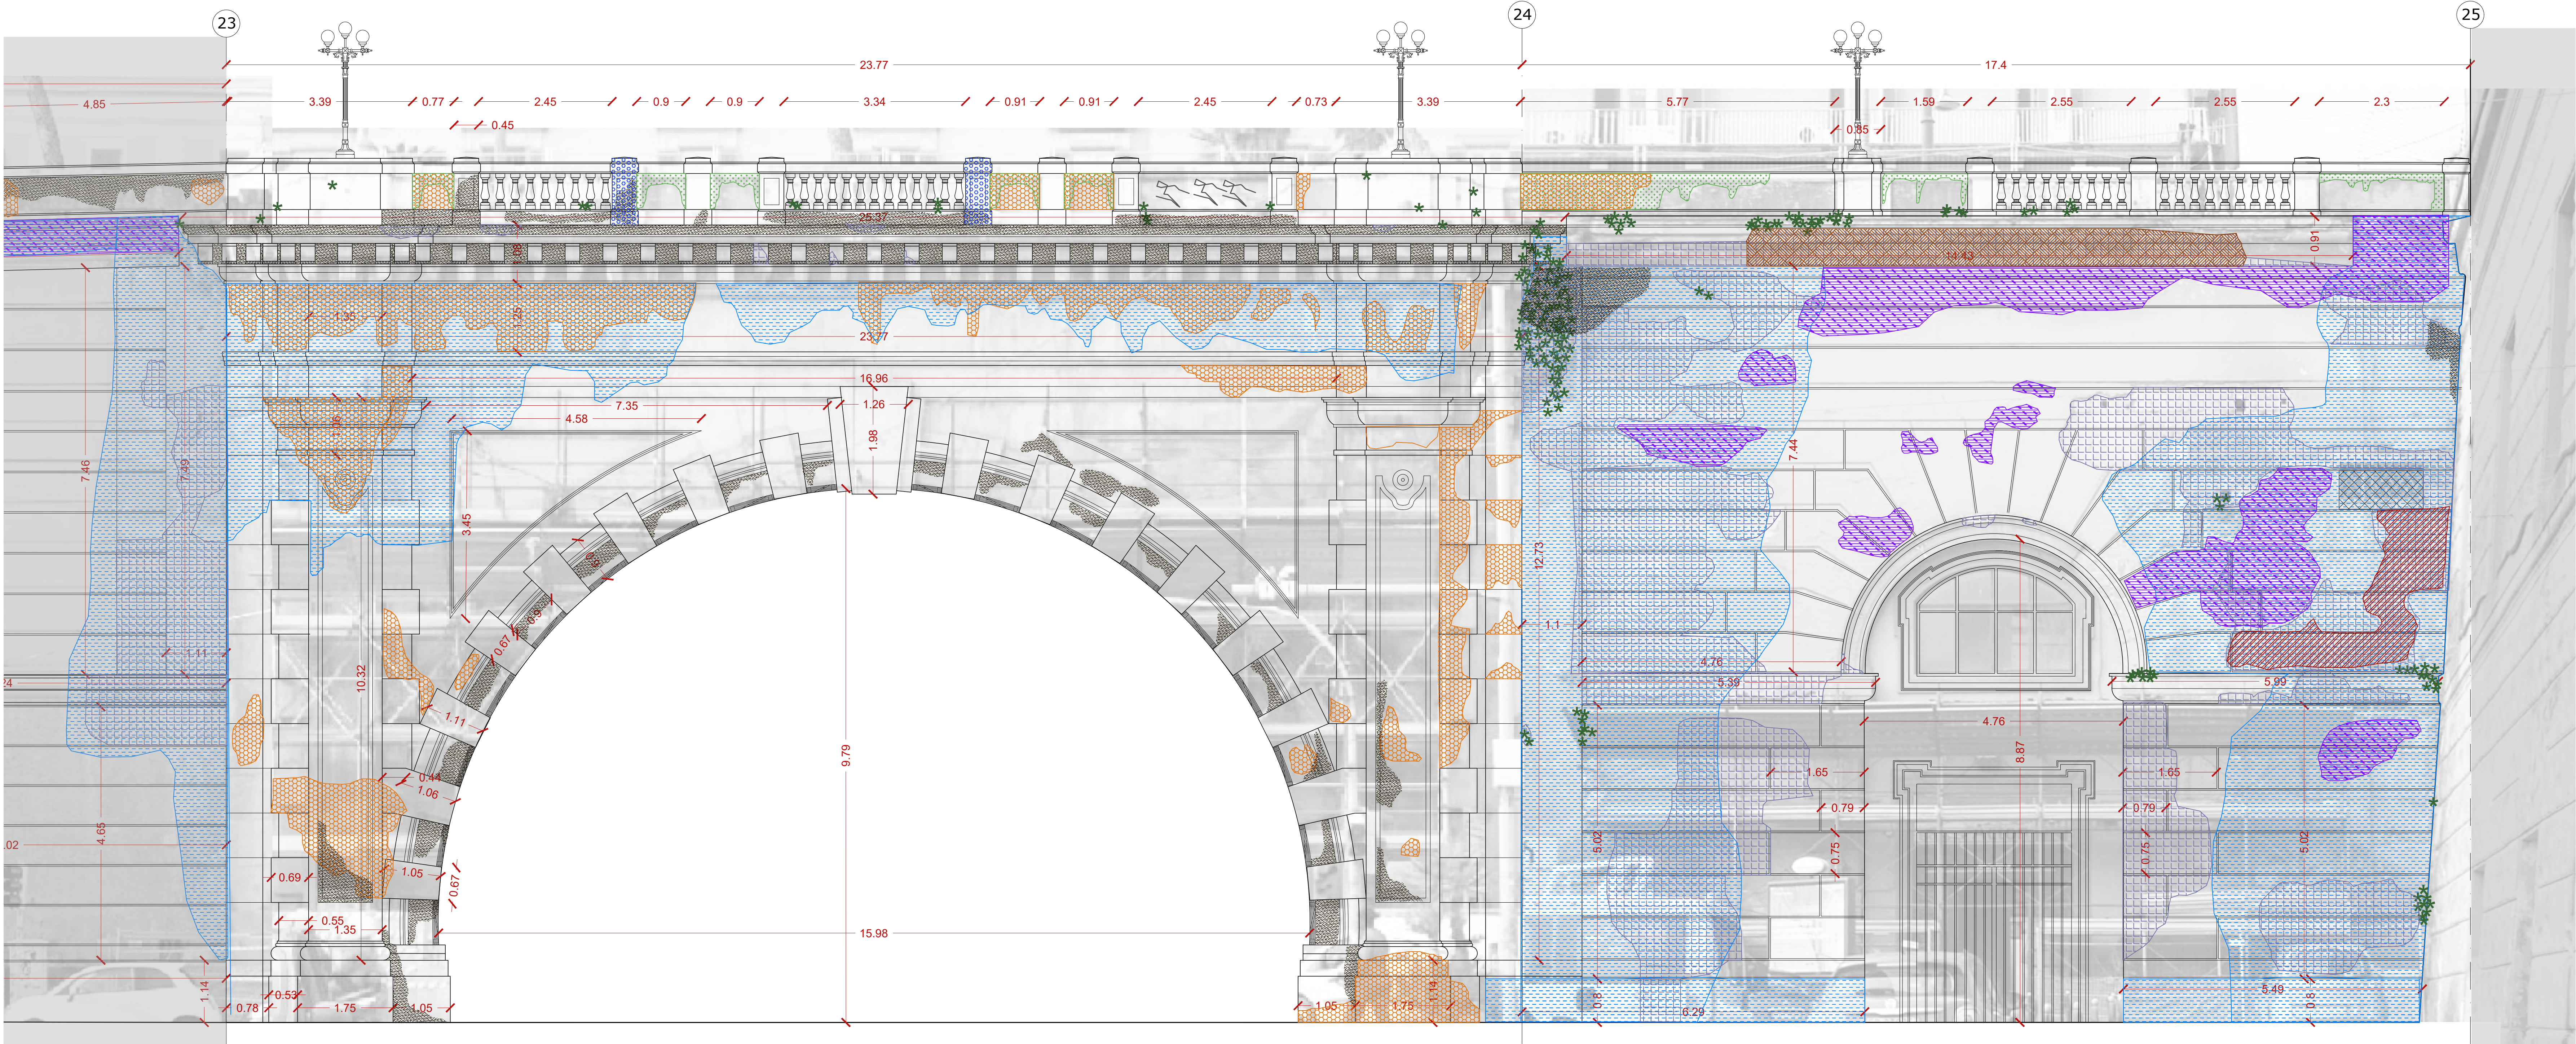


PROSPETTO ASSI 23 - 25

KEYPLAN

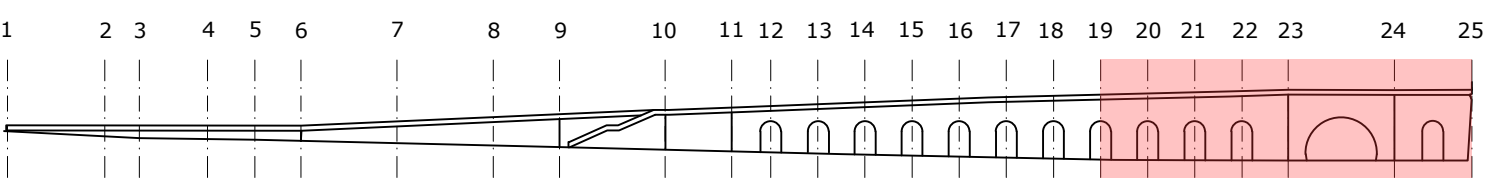

LEGENDA

- CROSTE NERE
- DEPOSITO SUPERFICIALE COERENTE
- ESFOLIAZIONE
- DISGREGIAZIONE
- EROSIONE
- ALVEOLIZZAZIONE
- FRATTURAZIONE / FESSURAZIONE
- MANCANZA
- RIGONFIAMENTO E DISTACCO
- PATINA BIOLOGICA
- MACCHIA DI UMIDITÀ
- EFFLORESCENZA SALINA
- PRESENZA DI VEGETAZIONE
- GRAFFITI VANDALICI
- STUCCATURE CEMENTIZIE
- CARBONATAZIONE DEI FERRI

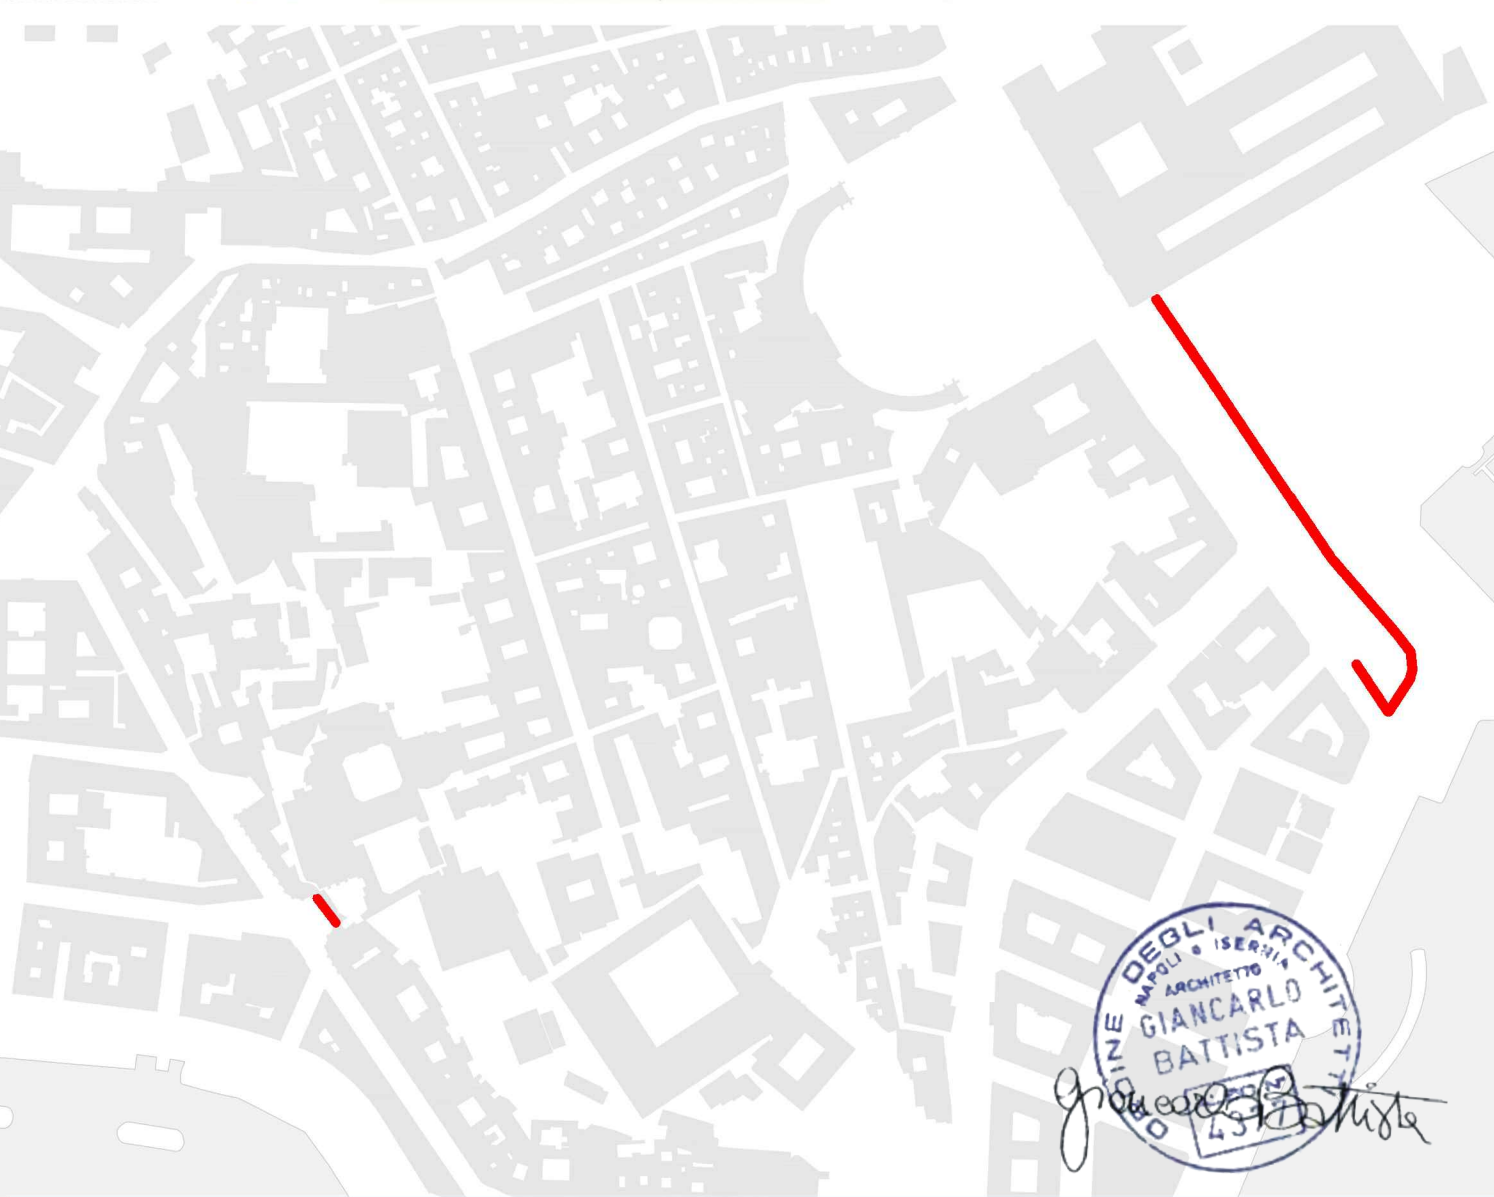

COMUNE DI NAPOLI
Servizio Valorizzazione della Città Storica
Progetto Esecutivo di messa in sicurezza e di Restauro delle Facciate della Galleria della Vittoria fronte occidentale - fronte orientale e adiacente muro di sostegno di via Cesario Console
PROGETTAZIONE
STUDIO BATTISTA ASSOCIATI - (Capogruppo) Arch. Giancarlo Battista
Prof. Ing. Mario Rosario Migliore
Dott. Geol. Fabio De Vincentis
R.O.M.A. Consorzio Arch. Angelo Piccolo
RUP: Arch. Claudia Mella
DIRIGENTE: Arch. Fabio Vittoria
Contatti: STUDIO BATTISTA ASSOCIATI - 0810681441 - studiobattista@iscali.it