

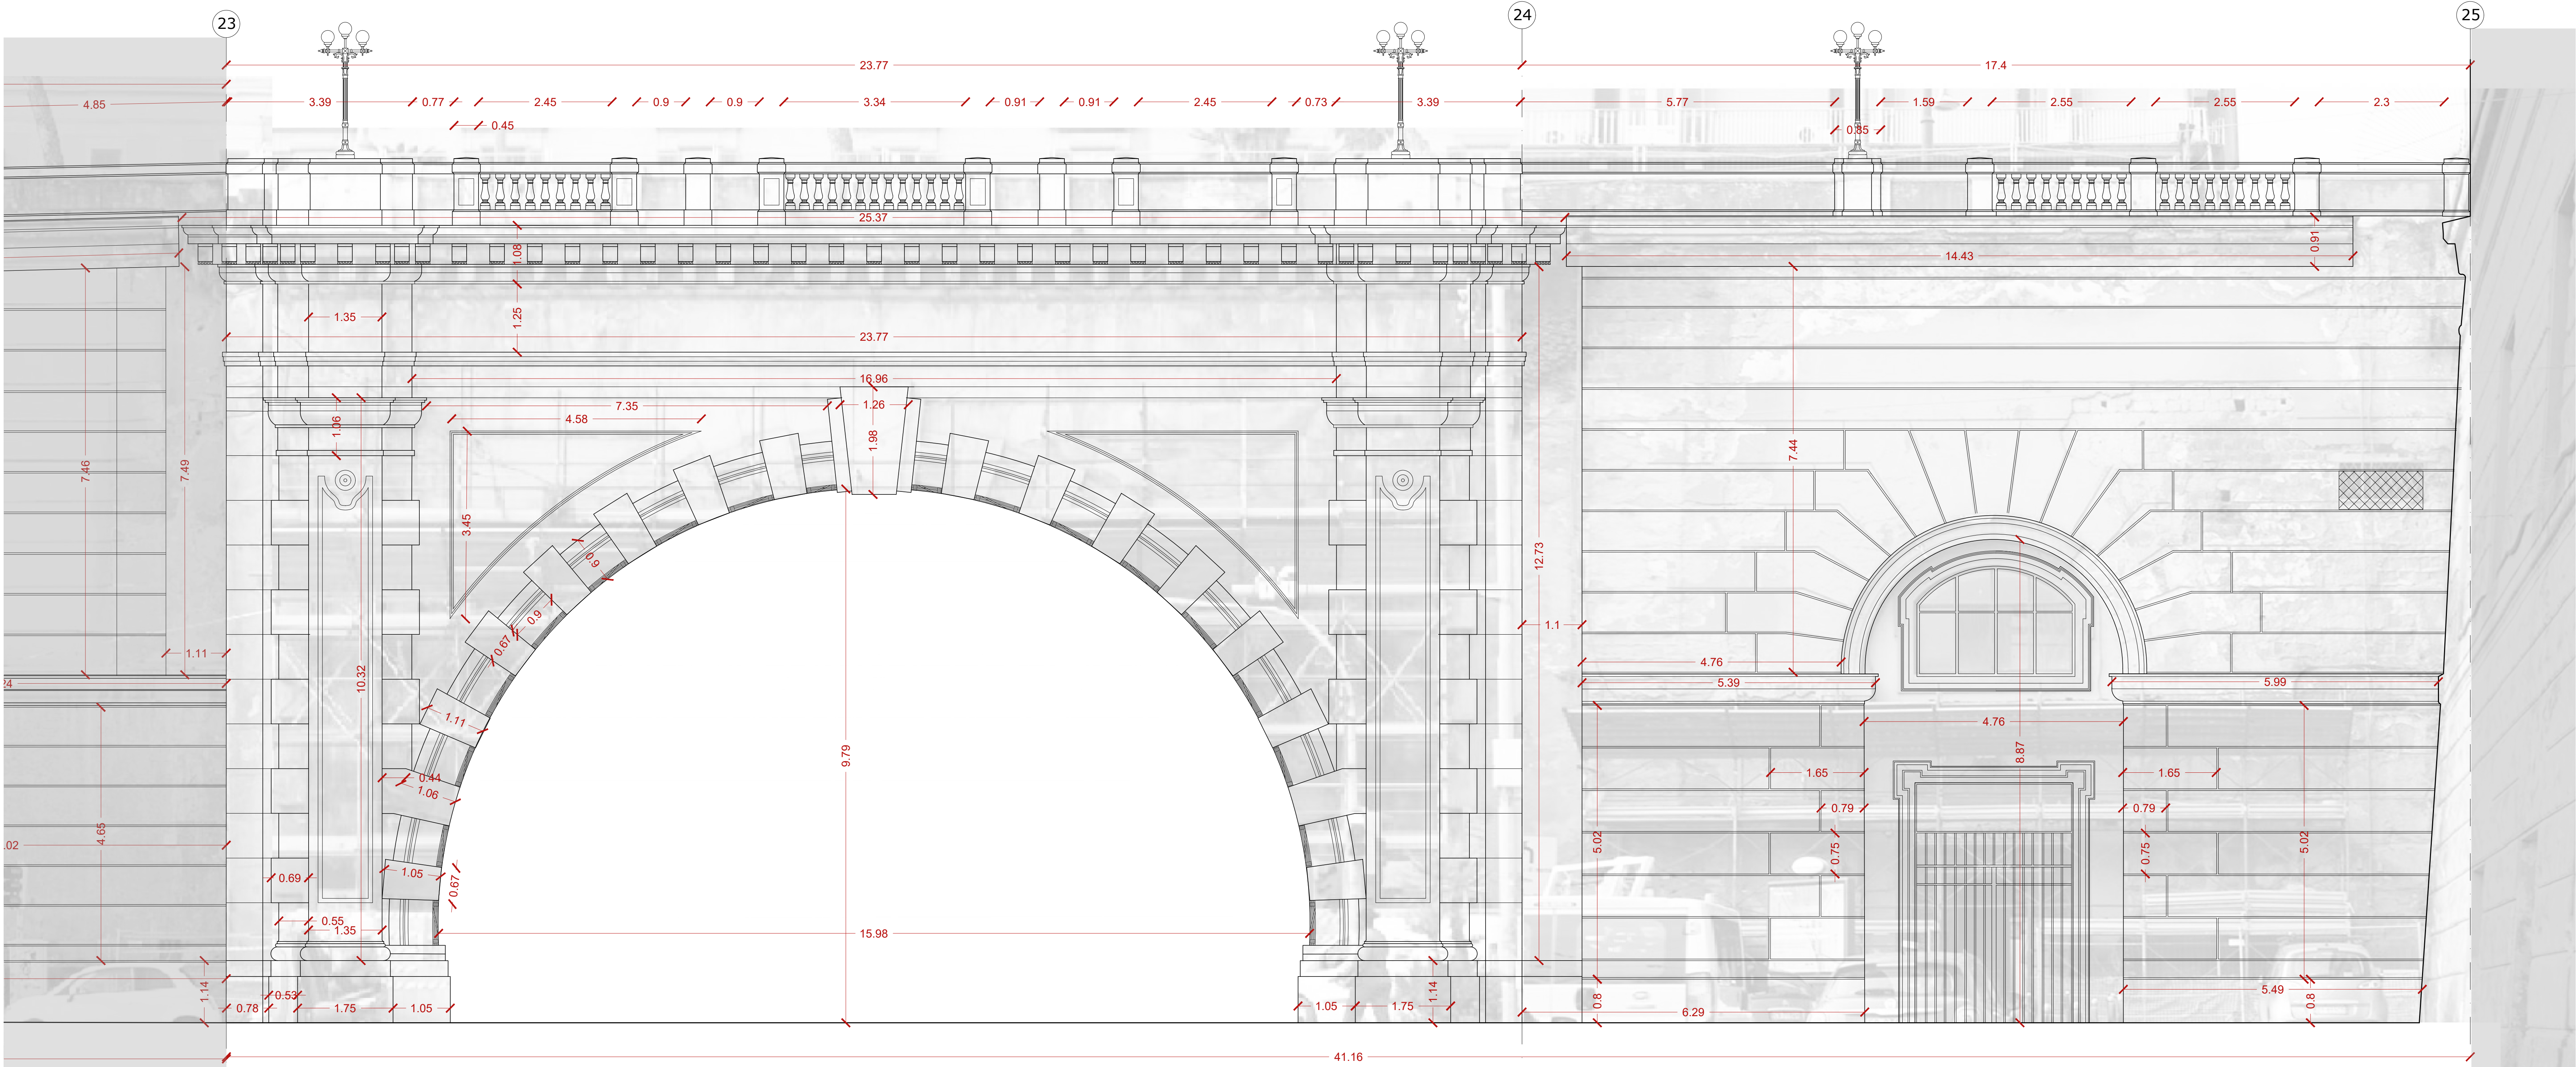


PROSPETTO ASSI 19 - 23

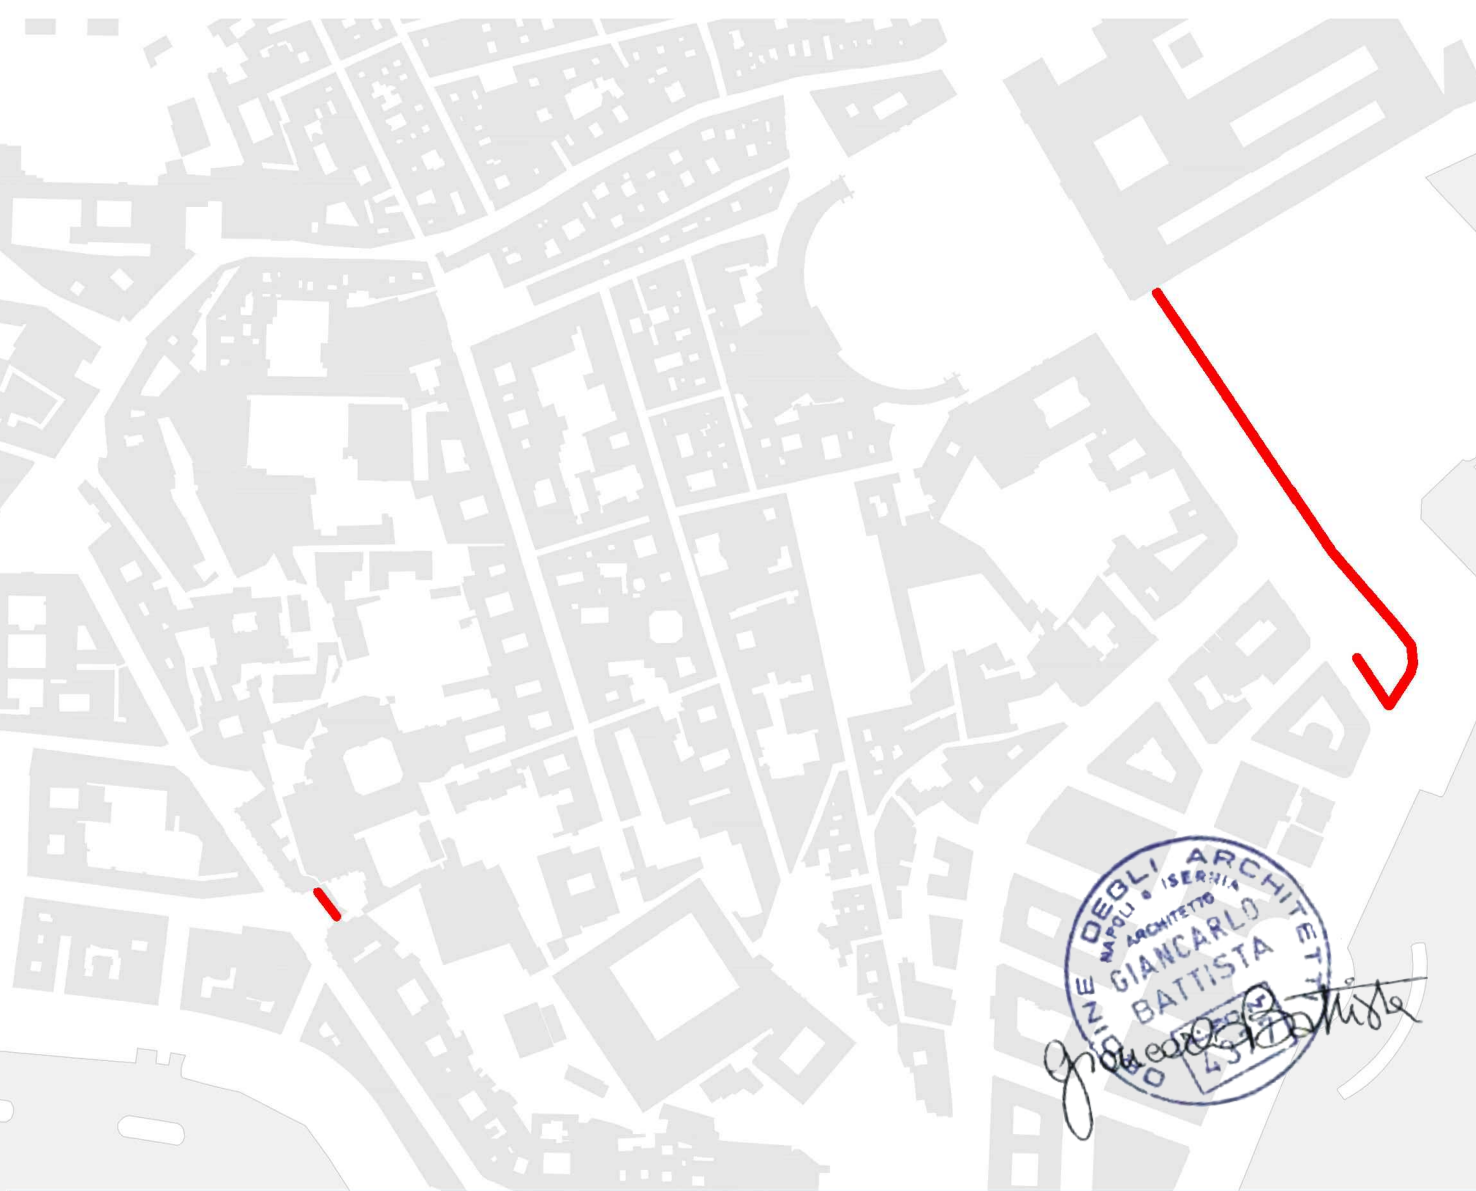

PROSPETTO ASSI 23 - 25

KEYPLAN

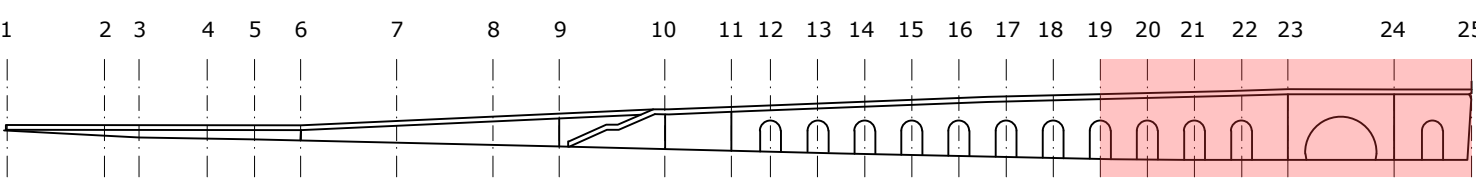

**COMUNE DI NAPOLI**  
Servizio Valorizzazione della Città Storica  
Progetto Esecutivo di messa in sicurezza e di Restauro delle Facciate della Galleria della Vittoria fronte occidentale - fronte orientale e adiacente muro di sostegno di via Cesario Console  
PROGETTAZIONE  
STUDIO BATTISTA ASSOCIATI - (Capogruppo): Arch. Giancarlo Battista  
Prof. Ing. Mario Rosario Migliore  
Dott. Geol. Fabio De Vincentis  
R.O.M.A. Consorzio  
Arch. Angelo Piccolo  
RUP: Arch. Claudia Mellela  
DIRIGENTE: Arch. Fabio Vittoria  
Contatti: STUDIO BATTISTA ASSOCIATI - 08104681441 - studiobattistaas@iscali.it

Codice Elaborato: ESE\_RI\_G\_06  
Titolo: RILIEVO GEOMETRICO FRONTE VIA ACTON - prospetto assi 19-23; 23-25  
Scala: 1:50  
Data: 15 | 05 | 2019