





PROSPETTO ASSI 19 - 23

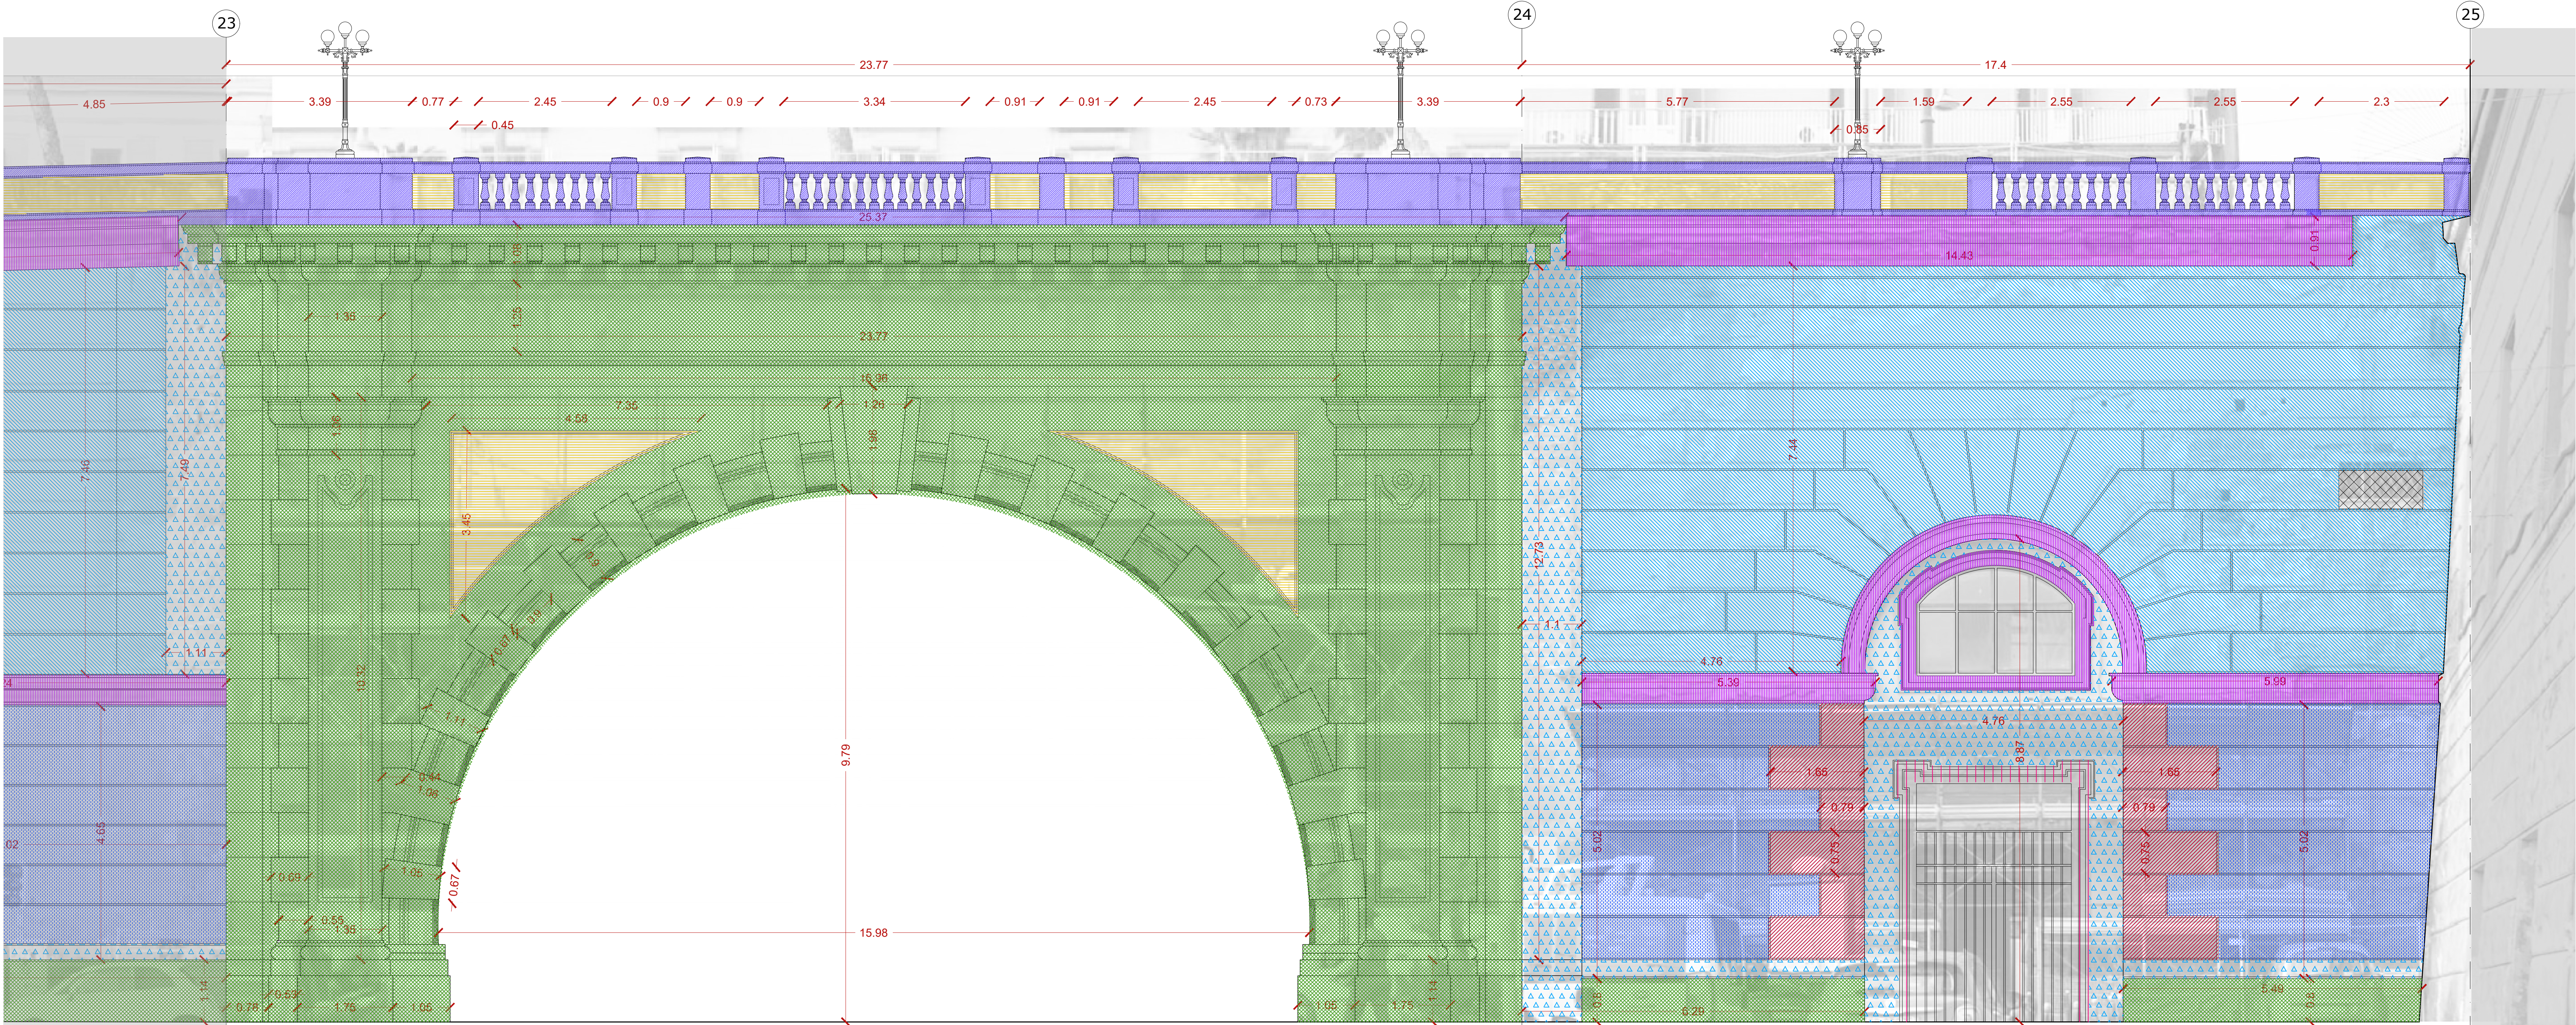


PROSPETTO ASSI 23 - 25

KEYPLAN

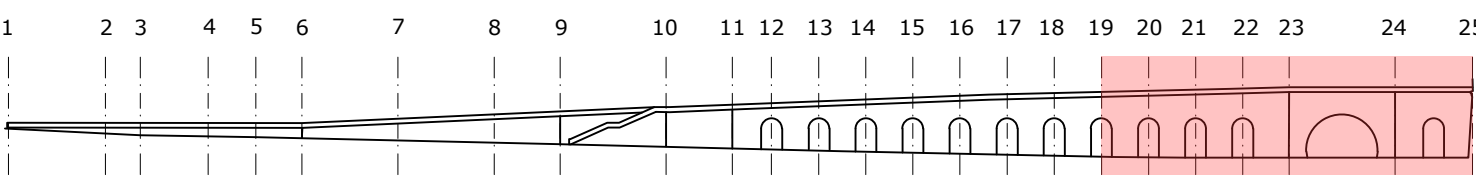

LEGENDA

- MARMO
- INTONACO BUGNATO LISCIO
- INTONACO BUGNATO BUCCIARDATO
- INTONACO BUGNATO INCRESPATO
- INTONACO A STUCCO
- INTONACO LISCIO
- PIETRA LAVICA
- PIETRA LAVICA STUCCATA
- INTONACO A FINTA CORTINA DI LATERIZIO
- TRAVERTINO
- STUCCO IN GRANIGLIA E CEMENTO CON ARMATURA INTERNA
- FERRO
- CEMENTO

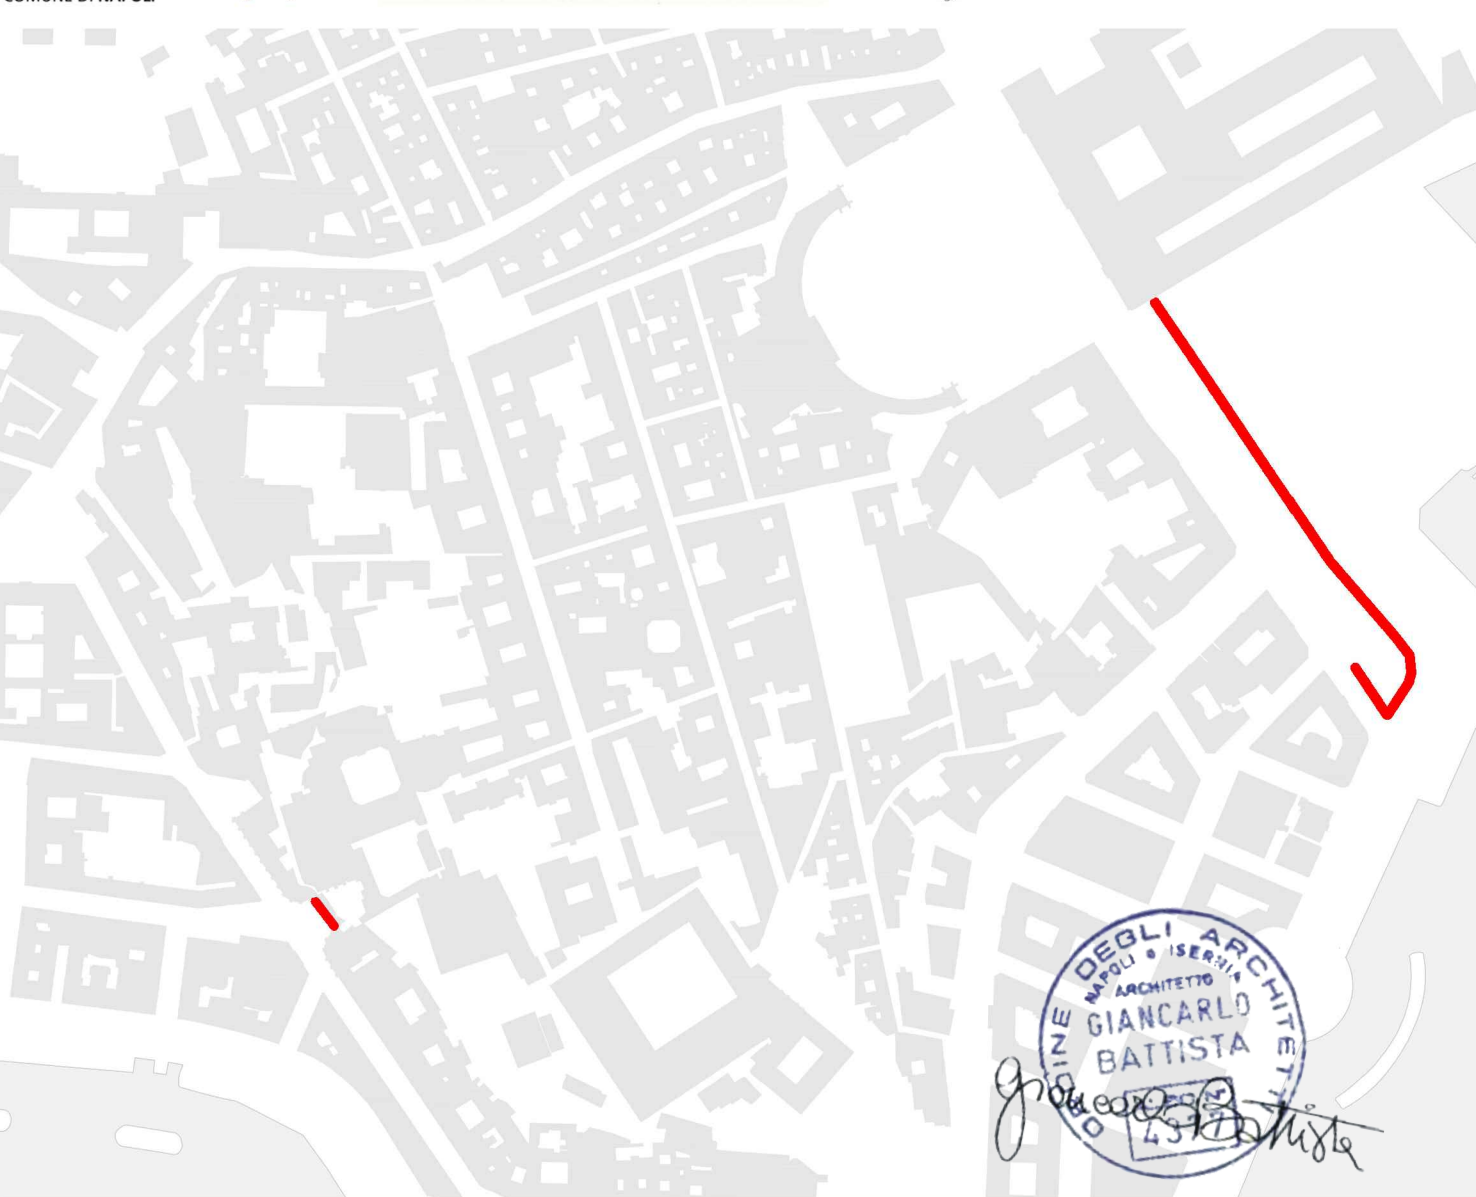

COMUNE DI NAPOLI
Servizio Valorizzazione della Città Storica
RUP: Arch. Claudia Mella
DIRIGENTE: Arch. Fabio Vittoria

Progetto Esecutivo di messa in sicurezza e di Restauro della Facciata della Galleria della Vittoria fronte occidentale - fronte orientale e adiacente muro di sostegno di via Cesario Console
PROGETTAZIONE
STUDIO BATTISTA ASSOCIATI - (Capogruppo)-Arch. Giancarlo Battista
Prof. Ing. Mario Kasario Migliore
Dott. Geol. Fabio De Vincentis
R.O.M.A. Consorzio
Arch. Angelo Piccolo