



LINEA METROPOLITANA DI NAPOLI

RINNOVO DEGLI IMPIANTI DI SOLLEVAMENTO DELLA TRATTA
VANVITELLI-PISCINOLA (ASCENSORI E SCALE MOBILI)

PROCEDURA APERTA PER LA STIPULA DI UN ACCORDO QUADRO, CON PIÙ
OPERATORI ECONOMICI, DUE LOTTI

CUP: B60F210000000005



CIG: 9314308A1C - 9314325824

CODICE: LM1-15-21.00

TITOLO:

STAZIONE MONTEDONZELLI - PLANIMETRIA PIANO DISCENDERIA

00	07/22	Prima Emissione			
Rev.	Data	Descrizione revisione documento	Redatto	Controllato	Approvato

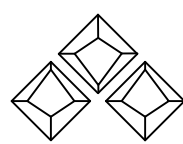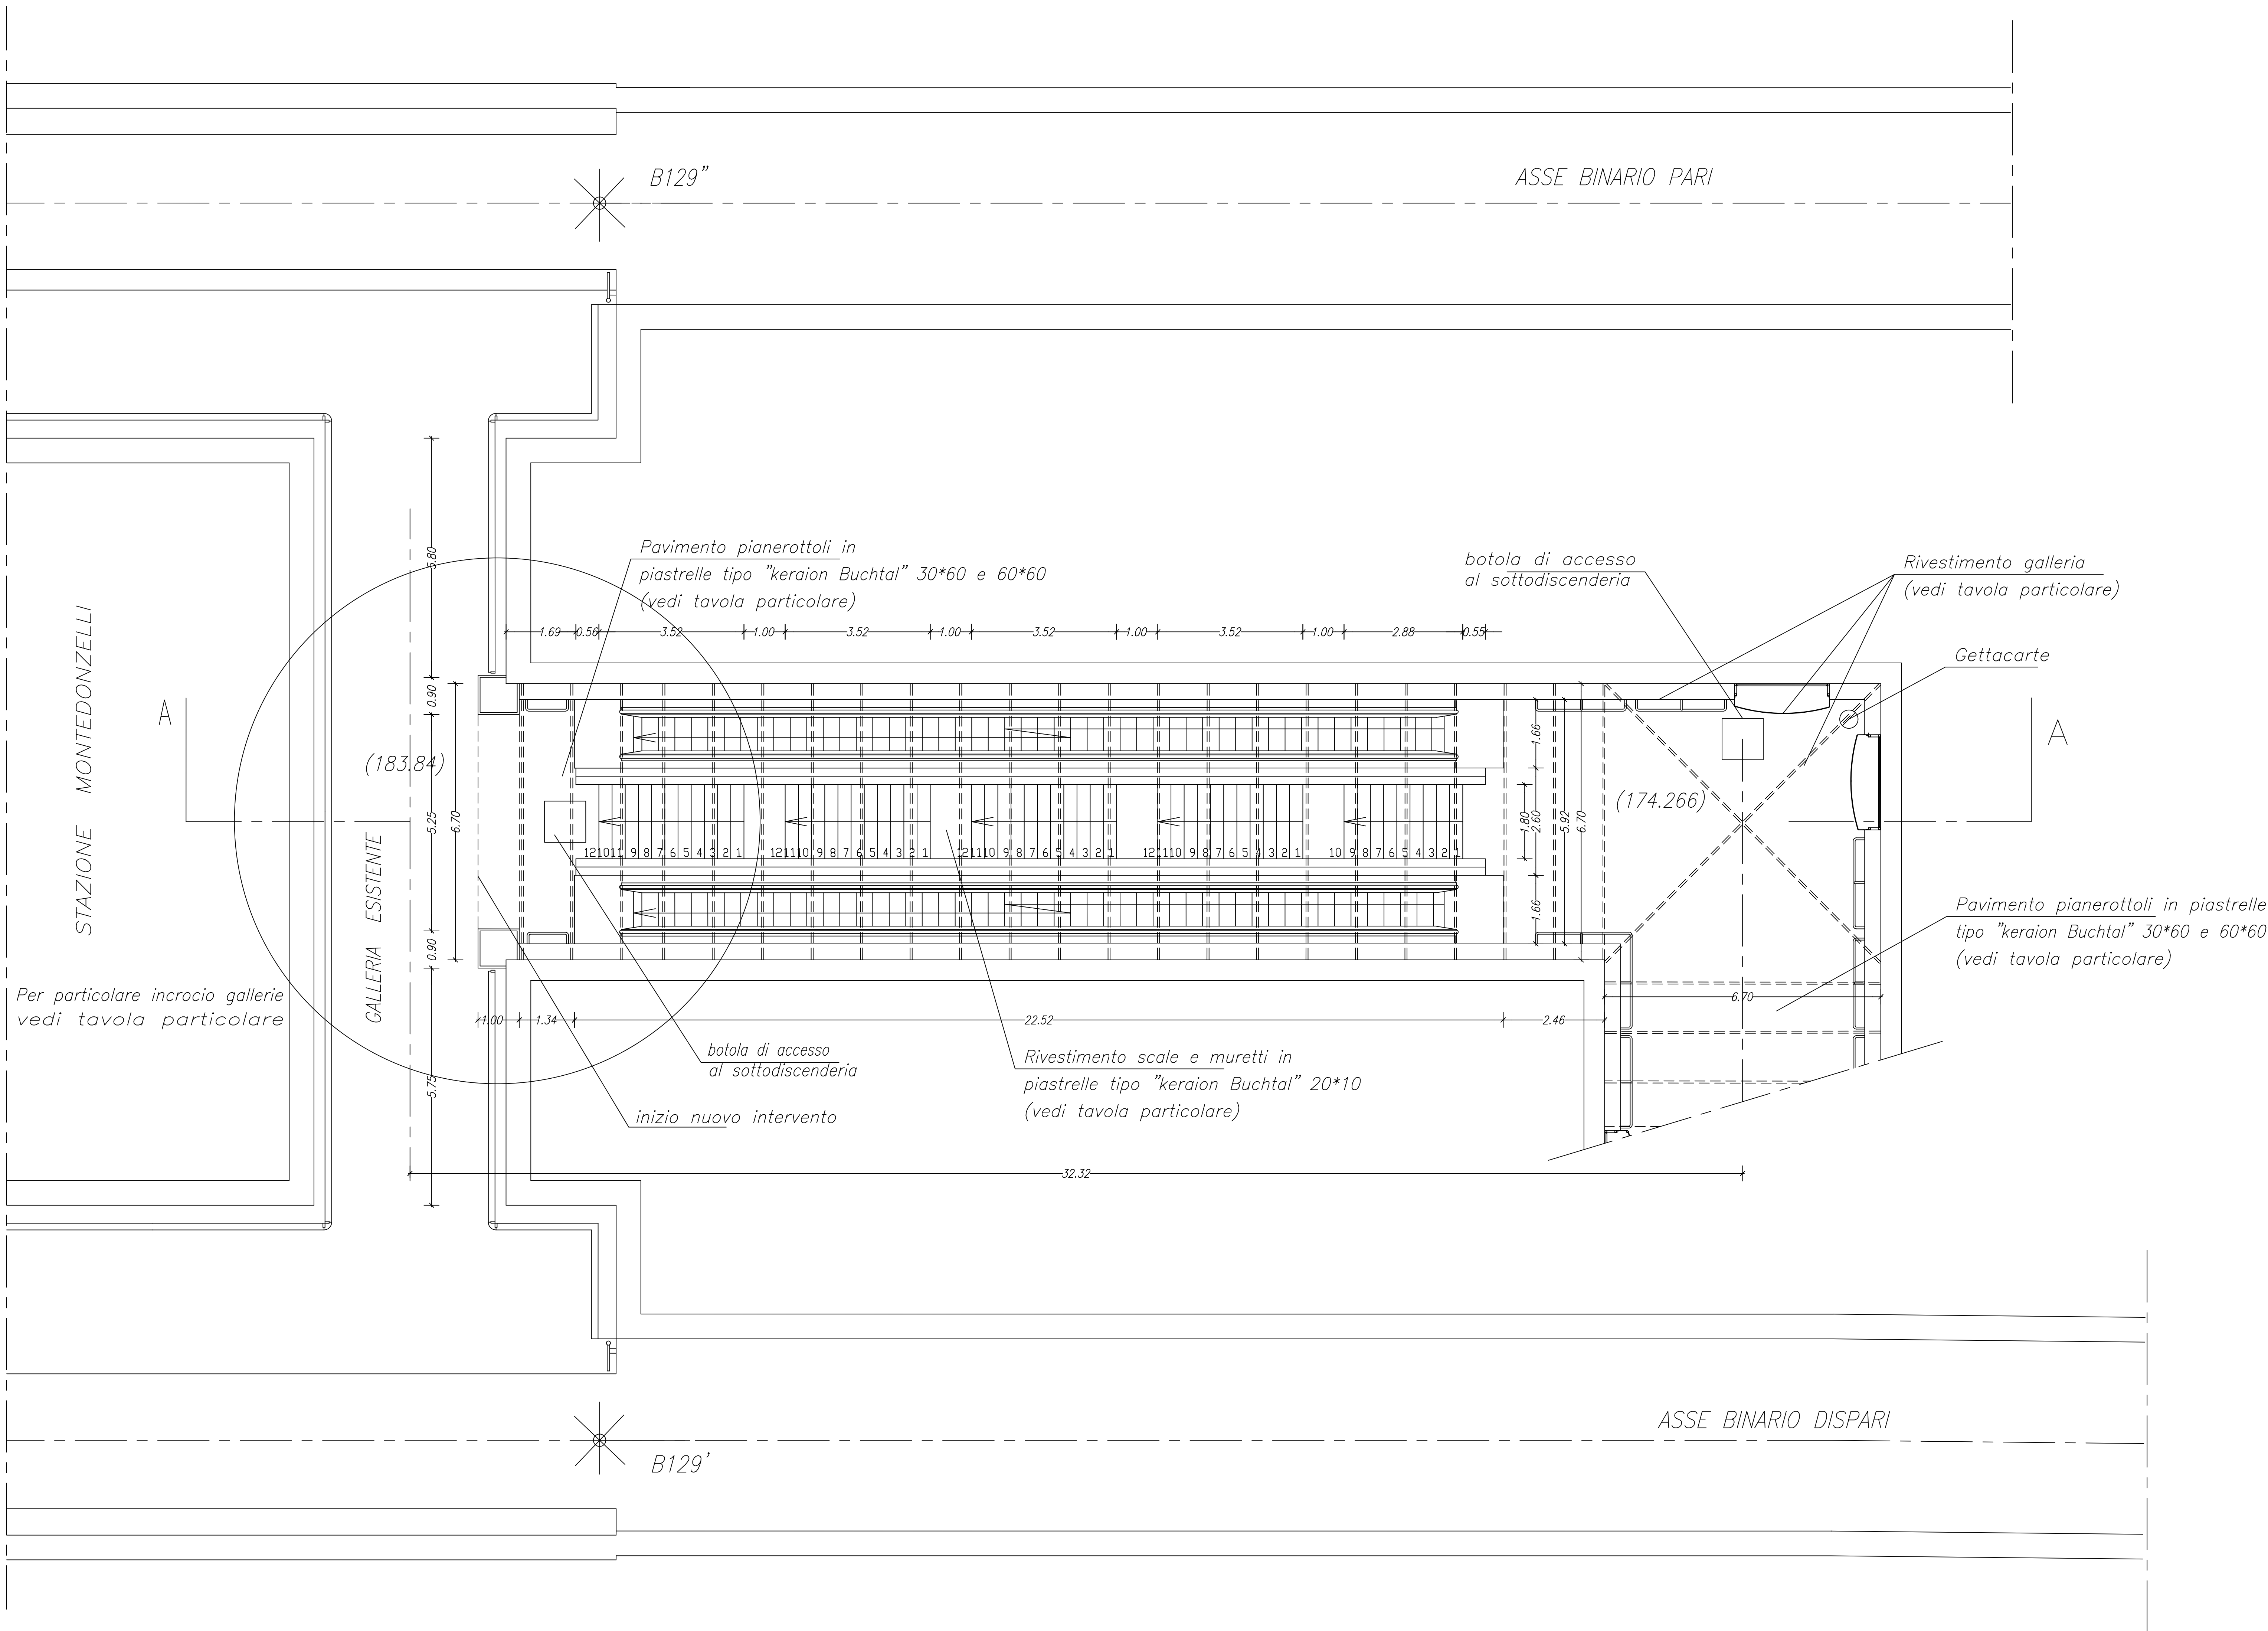

L E D progetti


Ing. R. Miano

Collaborazione alla progettazione

Arch.i.lab. srl

Arch. Teodora Di Nunzio Arch. Gianpaolo Franco
Arch. Patrizio Marino Arch. Sergio Raejntroph

0	Nov. 1999	Emissione			
Agg.	Data		Dis.	Verif.	Visto.

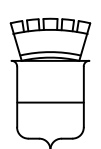

Comune di Napoli

Linea 1 della metropolitana



CONCESSIONARIA
SOCIETA' PER LA PROGETTAZIONE E LA COSTRUZIONE
DELLA METROPOLITANA DI NAPOLI SpA.



PROGETTAZIONE E DIREZIONE DEI LAVORI
METROPOLITANA MILANESE SpA.

1	2	3	4	5	6	7	8	9	10	11	12	13	14	Scala Grafica
Titolo														

STAZIONE MONTEDONZELLI - SECONDO MEZZANINO IN
VIA VECCHIA MONTEDONZELLI E ANNESSO PARCHEGGIO
VARIANTE 1999 - PROGETTO FINITURE
PIANTA PIANO DISCENDERIA
DA Q.TA 183.84 (BANCHINA) A Q.TA 174.26

Scala	Dimensioni	Riferimento	Sostituisce	Pagina
1:100				

MM	N°	Comessa	Posizionamento	Comp. Unità'	Qual. Progressivo								
N°	8	M	1	1	5	1	N	1	D	0	1	1	9