



## LINEA TRANVIARIA DI NAPOLI

### VALORIZZAZIONE DELLE LINEE TRANVIARIE – SOTTOSTAZIONI ELETTRICHE

#### PROCEDURA APERTA EX ART. 60 D.LGS. 50/2016 PROGETTO FINANZIATO CON MISURA M2C2 – 4.2 DEL PNRR

CUP: B67H21009120001

CIG: 9513050135


CODICE: TRA-03-02.09.00

TITOLO:

**PLANIMETRIA “STELLA POLARE”**

00	11/22	Prima Emissione			
Rev.	Data	Descrizione revisione documento	Redatto	Controllato	Approvato

NUOVI LOCALI SPOGLIATOIO E SERVIZI IGIENICI OPERAI

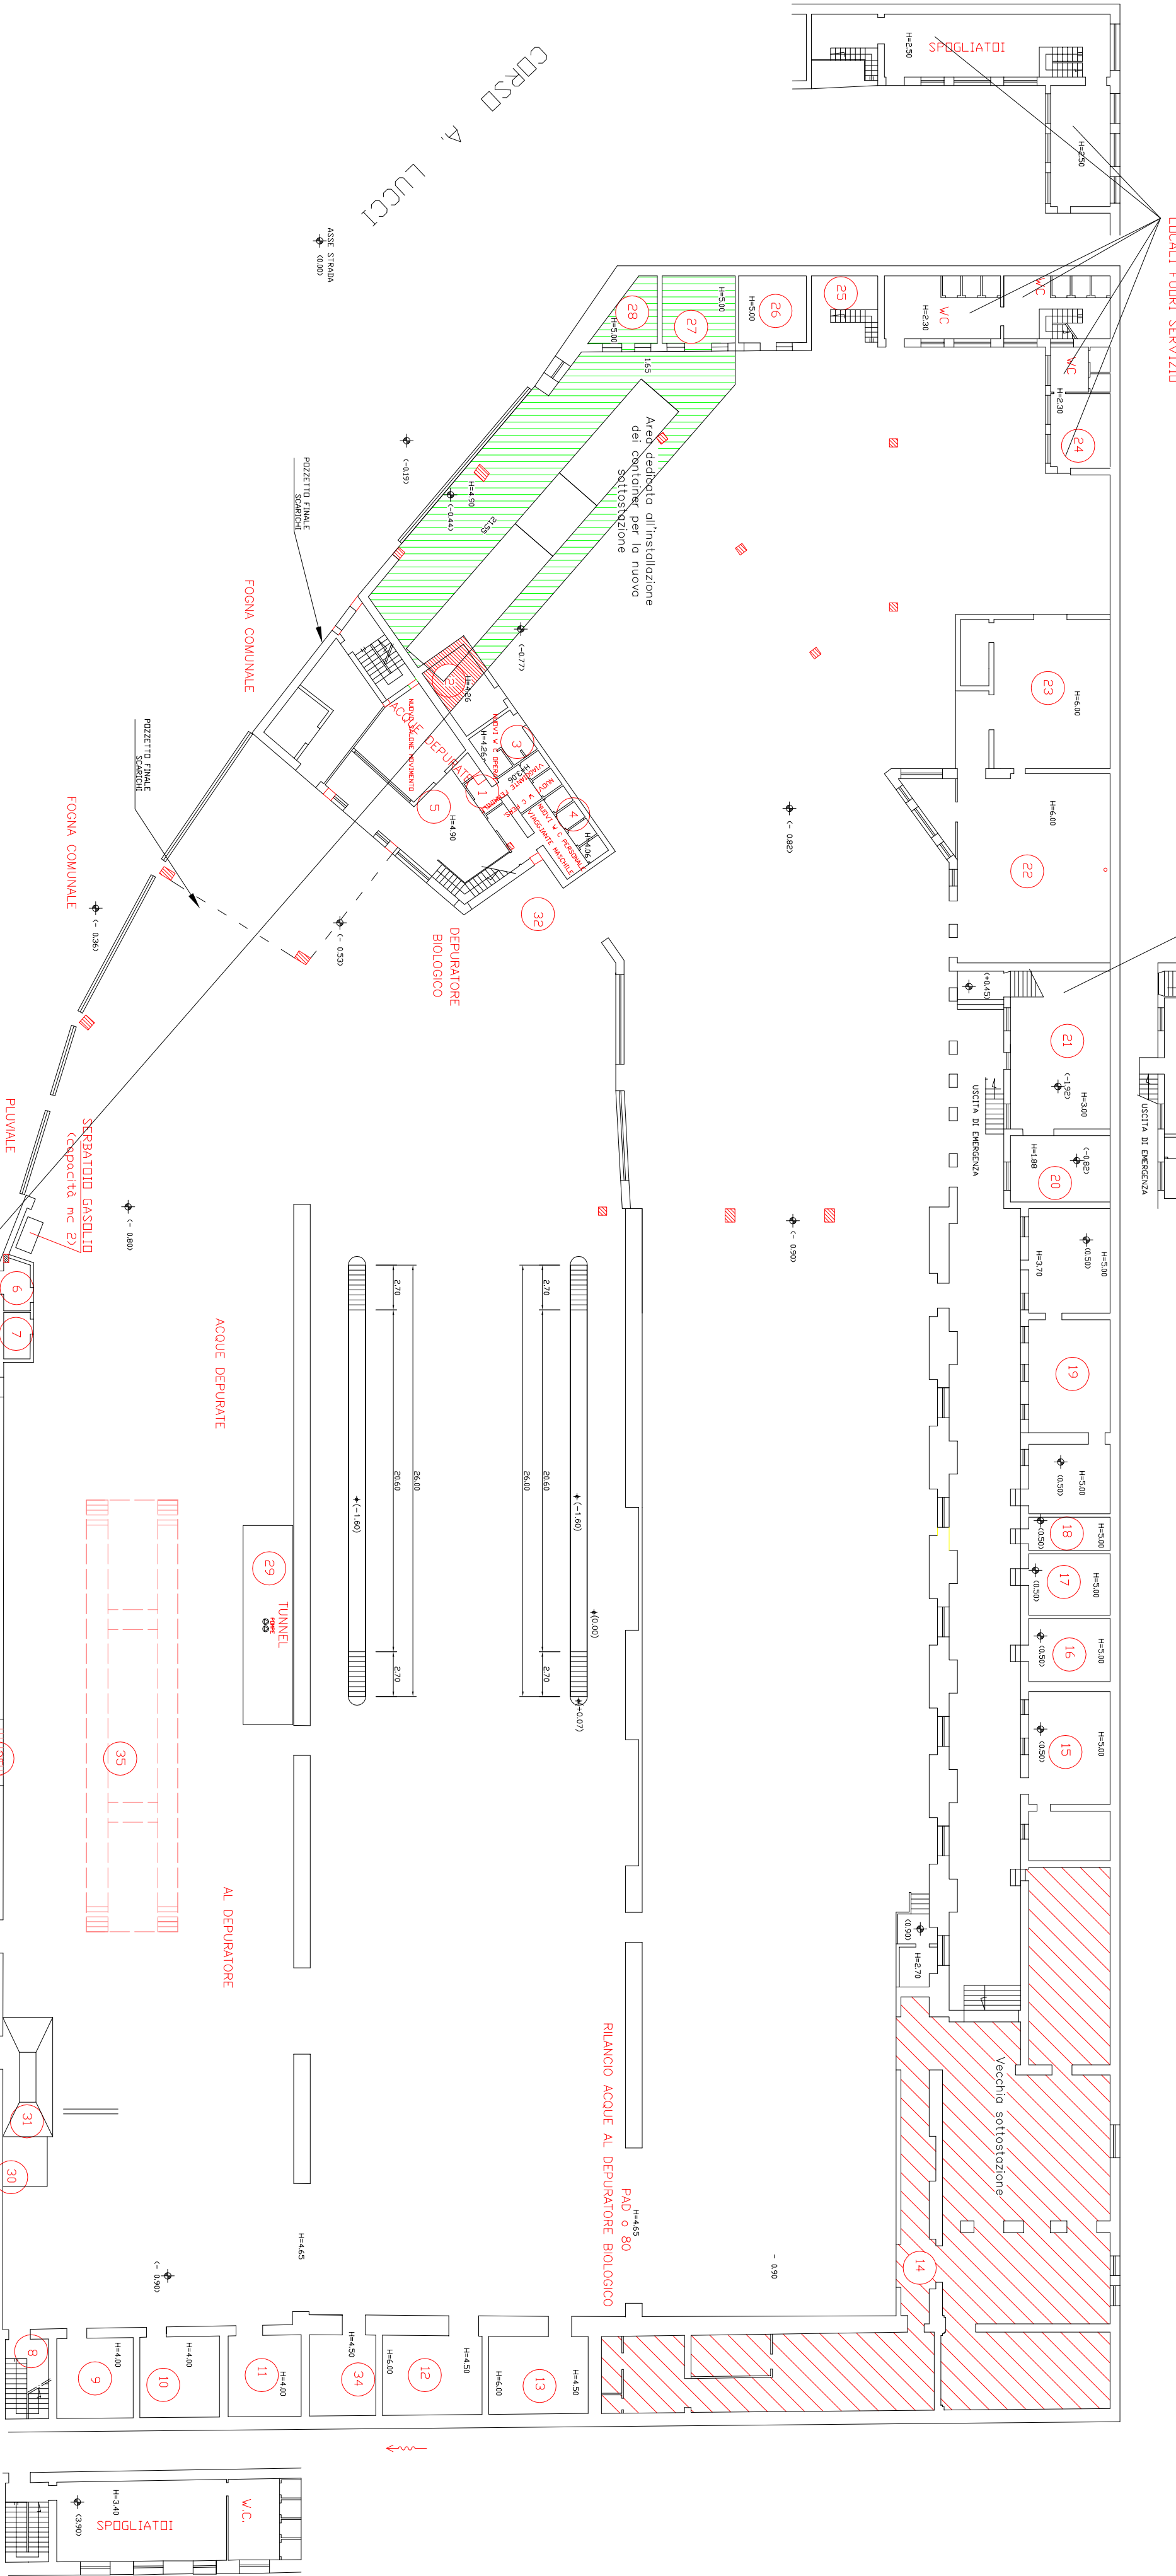

PLUVIALE  
FOGNA COMUNALE

- 1 NUOVA W. C. DONNE
- 2 EX CAPO DEPOSITO
- 3 NUOVA W. C. OPERAI
- 4 NUOVA W. C. OPERAI
- 5 NUOVA LOCALI MOVIMENTO
- 6 CUSTODIE
- 7 INGRESSO SPOGLIATOI
- 8 ELETTRICISTI
- 9 CARICA BATTERIE
- 10 AUTOCALIVE E POMPA
- 11 FUCINA E BALESTRE
- 12 ANSALEDO ASSIST. FILIBUS
- 13 SOTTOSTAZIONE
- 14 ALBERGATORI
- 15 DEPART. MECCANICI
- 16 R.S.U. (siloeco)
- 17 MAGAZZINO SCORTA
- 18 DEPOSITO
- 19 NUOVI SPOGLIATOI
- 20 ESERVIZI IGIENICI
- 21 OFFICINA
- 22 SALDATORI
- 23 W. C. FUORI USO
- 24 INGRESSO SPOGLIATOI
- 25 CAPO DEPOSITO
- 26 INTERFERA
- 27 TUNNEL DI LAVAGGIO
- 28 MACCHINA LAVAREZZI
- 29 DEPURATORE CHIMICO
- 30 NUOVI SPOGLIATOI
- 31 ESERVIZI IGIENICI
- 32 SALA COMPRESSORI
- 33 BUCHE COPERTE
- 34 DISMESSE
- 35

