Firmato digitalmente da
VINCENZO D' ASCIA
CN = D' ASCIA VINCENZO
C = IT

LEGENDA FINITURE INTERNE

...res porcellanato formato 60x60cm

...gres formato 20x20

BATTISCOPA
1. Zoccolino battiscopa in gres porcellanato

RIVESTIMENTO PARETI INTERNE
1. Rivestimento in piastrelle di gres porcellanato a superfice liscia : formato 20x20 cm

TINTEGGIATURA
1. Tinteggiatura con pittura lavabile in resine sintetiche emulsionabili (idropittura), a base di resine viniliche
2. Tinteggiatura a tempera

INTONACO INTERNO
1. Intonaco per interno premiscelato , a base di gesso scagliola e calce. Sp 2 cm
1a Intonaco solo soffitta. Sp 1 cm

GRIGLIA FINITURE

TIPO PAVIMENTO – TIPO BATTISCOPA – TIPO RIVESTIMENTO PARETI – TIPO INTONACO INTERNO – TIPO TINTEGGIATURA

0 : finitura non presente

LEGENDA MATERIALI

- Cls armato
- Muratura dello spessore di una testa in mattoni estrusi faccia a vista tipo Paramano delle dimensioni di 12 x 12 x 25 cm di colore Rosso con superficie Rugosa
- Muratura realizzata in laterizi,a 4 file di camere,tipo POROTON P600- spessore cm 12 ,lunghezza cm 25 altezza cm 25
- Muratura di tamponamento in laterizio tipo POROTON P600, realizzata con blocchi di dimensioni 15x25x25, a 7 file di camere, microporizzati e alleggeriti con farina di legno.
- Muratura in mattoni forati di laterizio- spessore 8 cm
- Muratura in laterizio porizzato aventi tutti i fori saturati con polistirene additivato con grafite; dimensioni 8x25x25 cm.
- Pavimentazione esterna in gres porcellanato a tinte tenui sulle tonalità del grigio o del beige
- Isolamento termico e acustico realizzato con pannelli rigidi in lana di roccia ,conduttività termica non superiore a 0,033 W/mK
- Lamierino in alluminio spessore 8/10 colore argento RAL 7035 o similare -(indicate con Em- parti di eccezione)
- Porta interna in laminatino HPL finitura noce o ciliegio composta da telaio in mdf con anima in multistrato con successivo rivestimento in laminatino
- Porta caposcala ad un battente composta da controtelaio in lamiera di acciaio elettrozincata di spessore 20/10 pressopiegata
- Finestra in lega di alluminio , a taglio termico, tipo R50 TT, colore bianco puro RAL 9010

* per gli approfondimenti tecnici e tecnologici si rimanda alle tavole dei particolari costruttivi

Programma Operativo Complementare – pon metro – COMUNE DI NAPOLI – REGIONE CAMPANIA – Agenzia per la Coesione Territoriale

COMPLETAMENTO DELL'INTERVENTO DI EDILIZIA ABITATIVA SOSTITUTIVA PER LA REALIZZAZIONE DI 126 ALLOGGI IN VIA CUPA SPINELLI - CIRCOSCRIZIONE CHIAIANO

1° LOTTO FUNZIONALE - CUP: B62J01000030008

PROGETTO ESECUTIVO

PROGETTAZIONE ATI: INGEGNERIA e SVILUPPO S.R.L. - ING. SERGIO CAMERA

ingegneria e sviluppo
San Vitaliano (NA)
Via Nazionale delle Puglie n. 283
Telefono 0815198672
e-mail info@iesingegneria.com
pec info@pec.iesingegneria.com
CI e P.IVA n. 07918340634
COORDINAMENTO DEL PROGETTO
Ing. ANTONIO RUSSO

DOTT. ING. RUSSO ANTONIO – SEZIONE A – SETTORI: CIVILE E AMBIENTALE, INDUSTRIALE, DELL'INFORMAZIONE – N° ISCRIZ.: 13012 – ORDINE DEGLI INGEGNERI DELLA PROVINCIA DI NAPOLI

DIRETTORE DEI LAVORI: Ing. SERGIO CAMERA
INTEGRAZIONI SPECIALIS.: Ing. FRANCESCO SIRIGNANO
GRUPPO DI LAVORO:
Arch. VINCENZO RUSSO
Ing. PASQUALINO DE LAURENTIIS
Arch. MADDALENA GAGLIONE
Geom. VINCENZO AUTORINO

COMMITTENTE:
Comune di Napoli
Area Trasformazione del Territorio
Servizio Edilizia Residenziale Pubblica e Nuove Centralità

Dirigente: Arch. PAOLA CEROTTO

RUP: Ing. GIOVANNI DE CARLO

APPROVAZIONI:

OGGETTO:

PIANTA PIANO ...

A3-...

Rev	Data	Motivazione	Redatto	Verificato	Approvato	Autorizzato
01	OTTOBRE 2020	REVISIONE	P...		ARU	RUP
02	NOVEMBRE 2020	REVISIONE	PDL		ARU	RUP

A termine di legge ci riserviamo la proprietà di questo elaborato ed i diritti ad esso correlati con divieto di riprodurlo, salvo esplicita autorizzazione

Firmato digitalmente da
ANTONIO RUSSO
O = INGEGNERIA E SVILUPPO SRL
C = IT

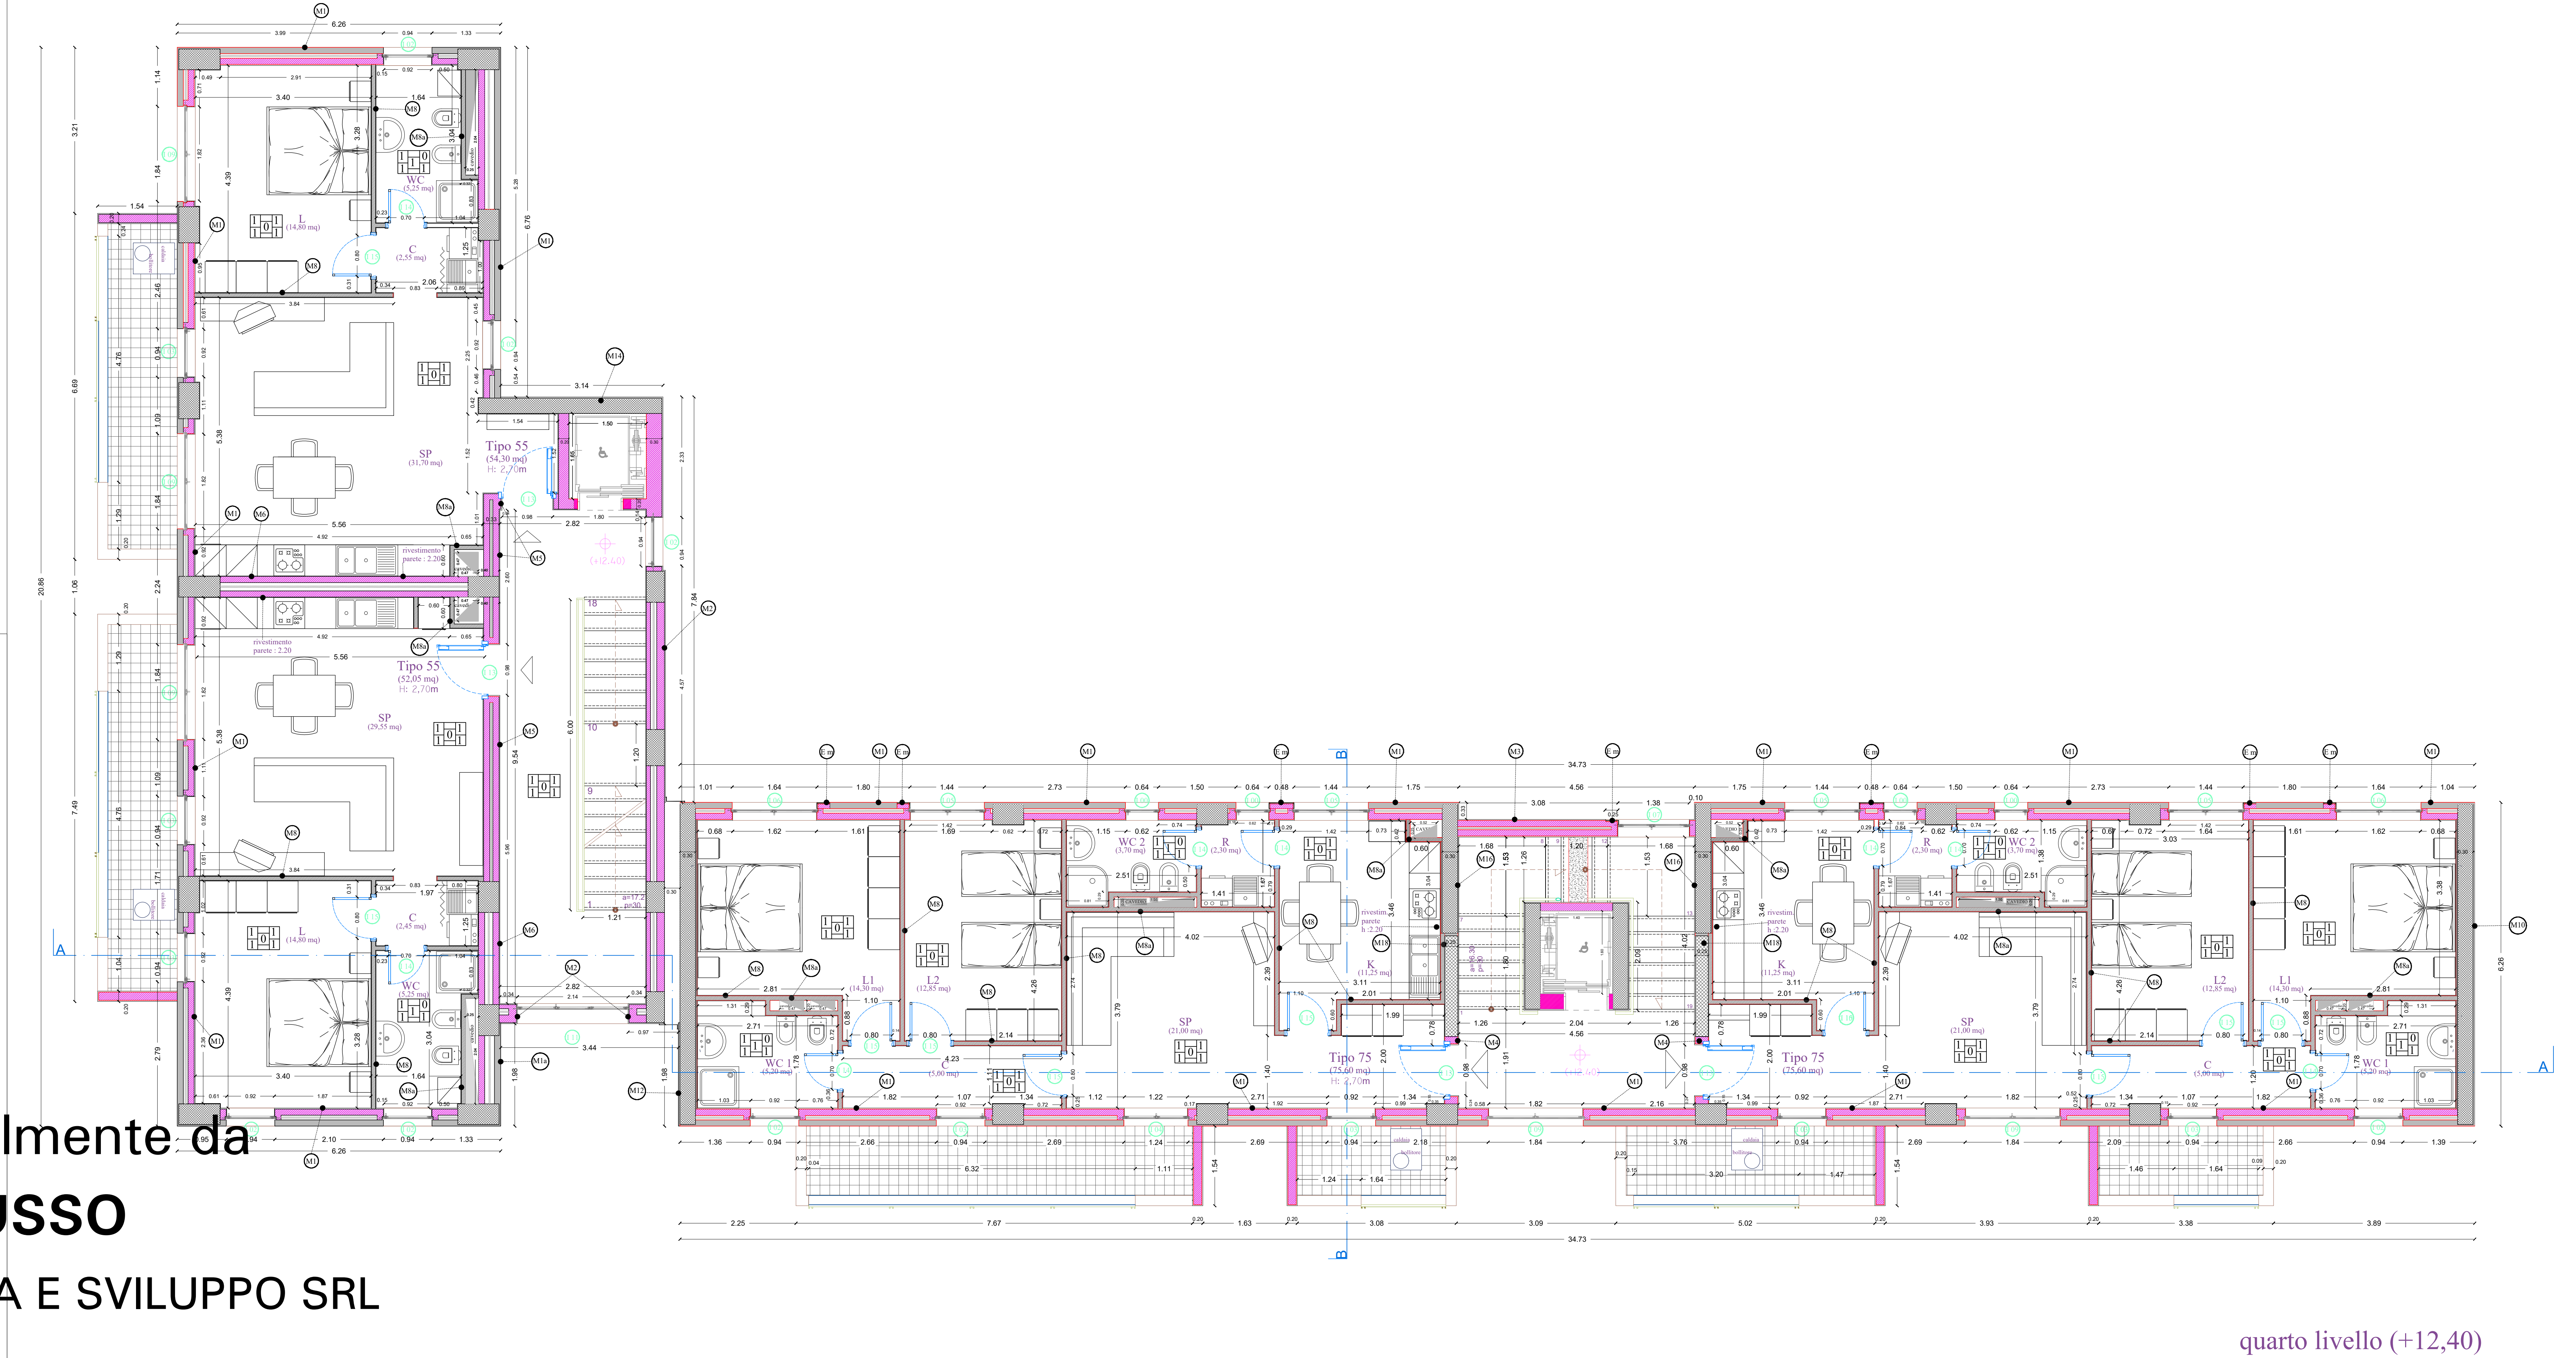

quarto livello (+12,40)
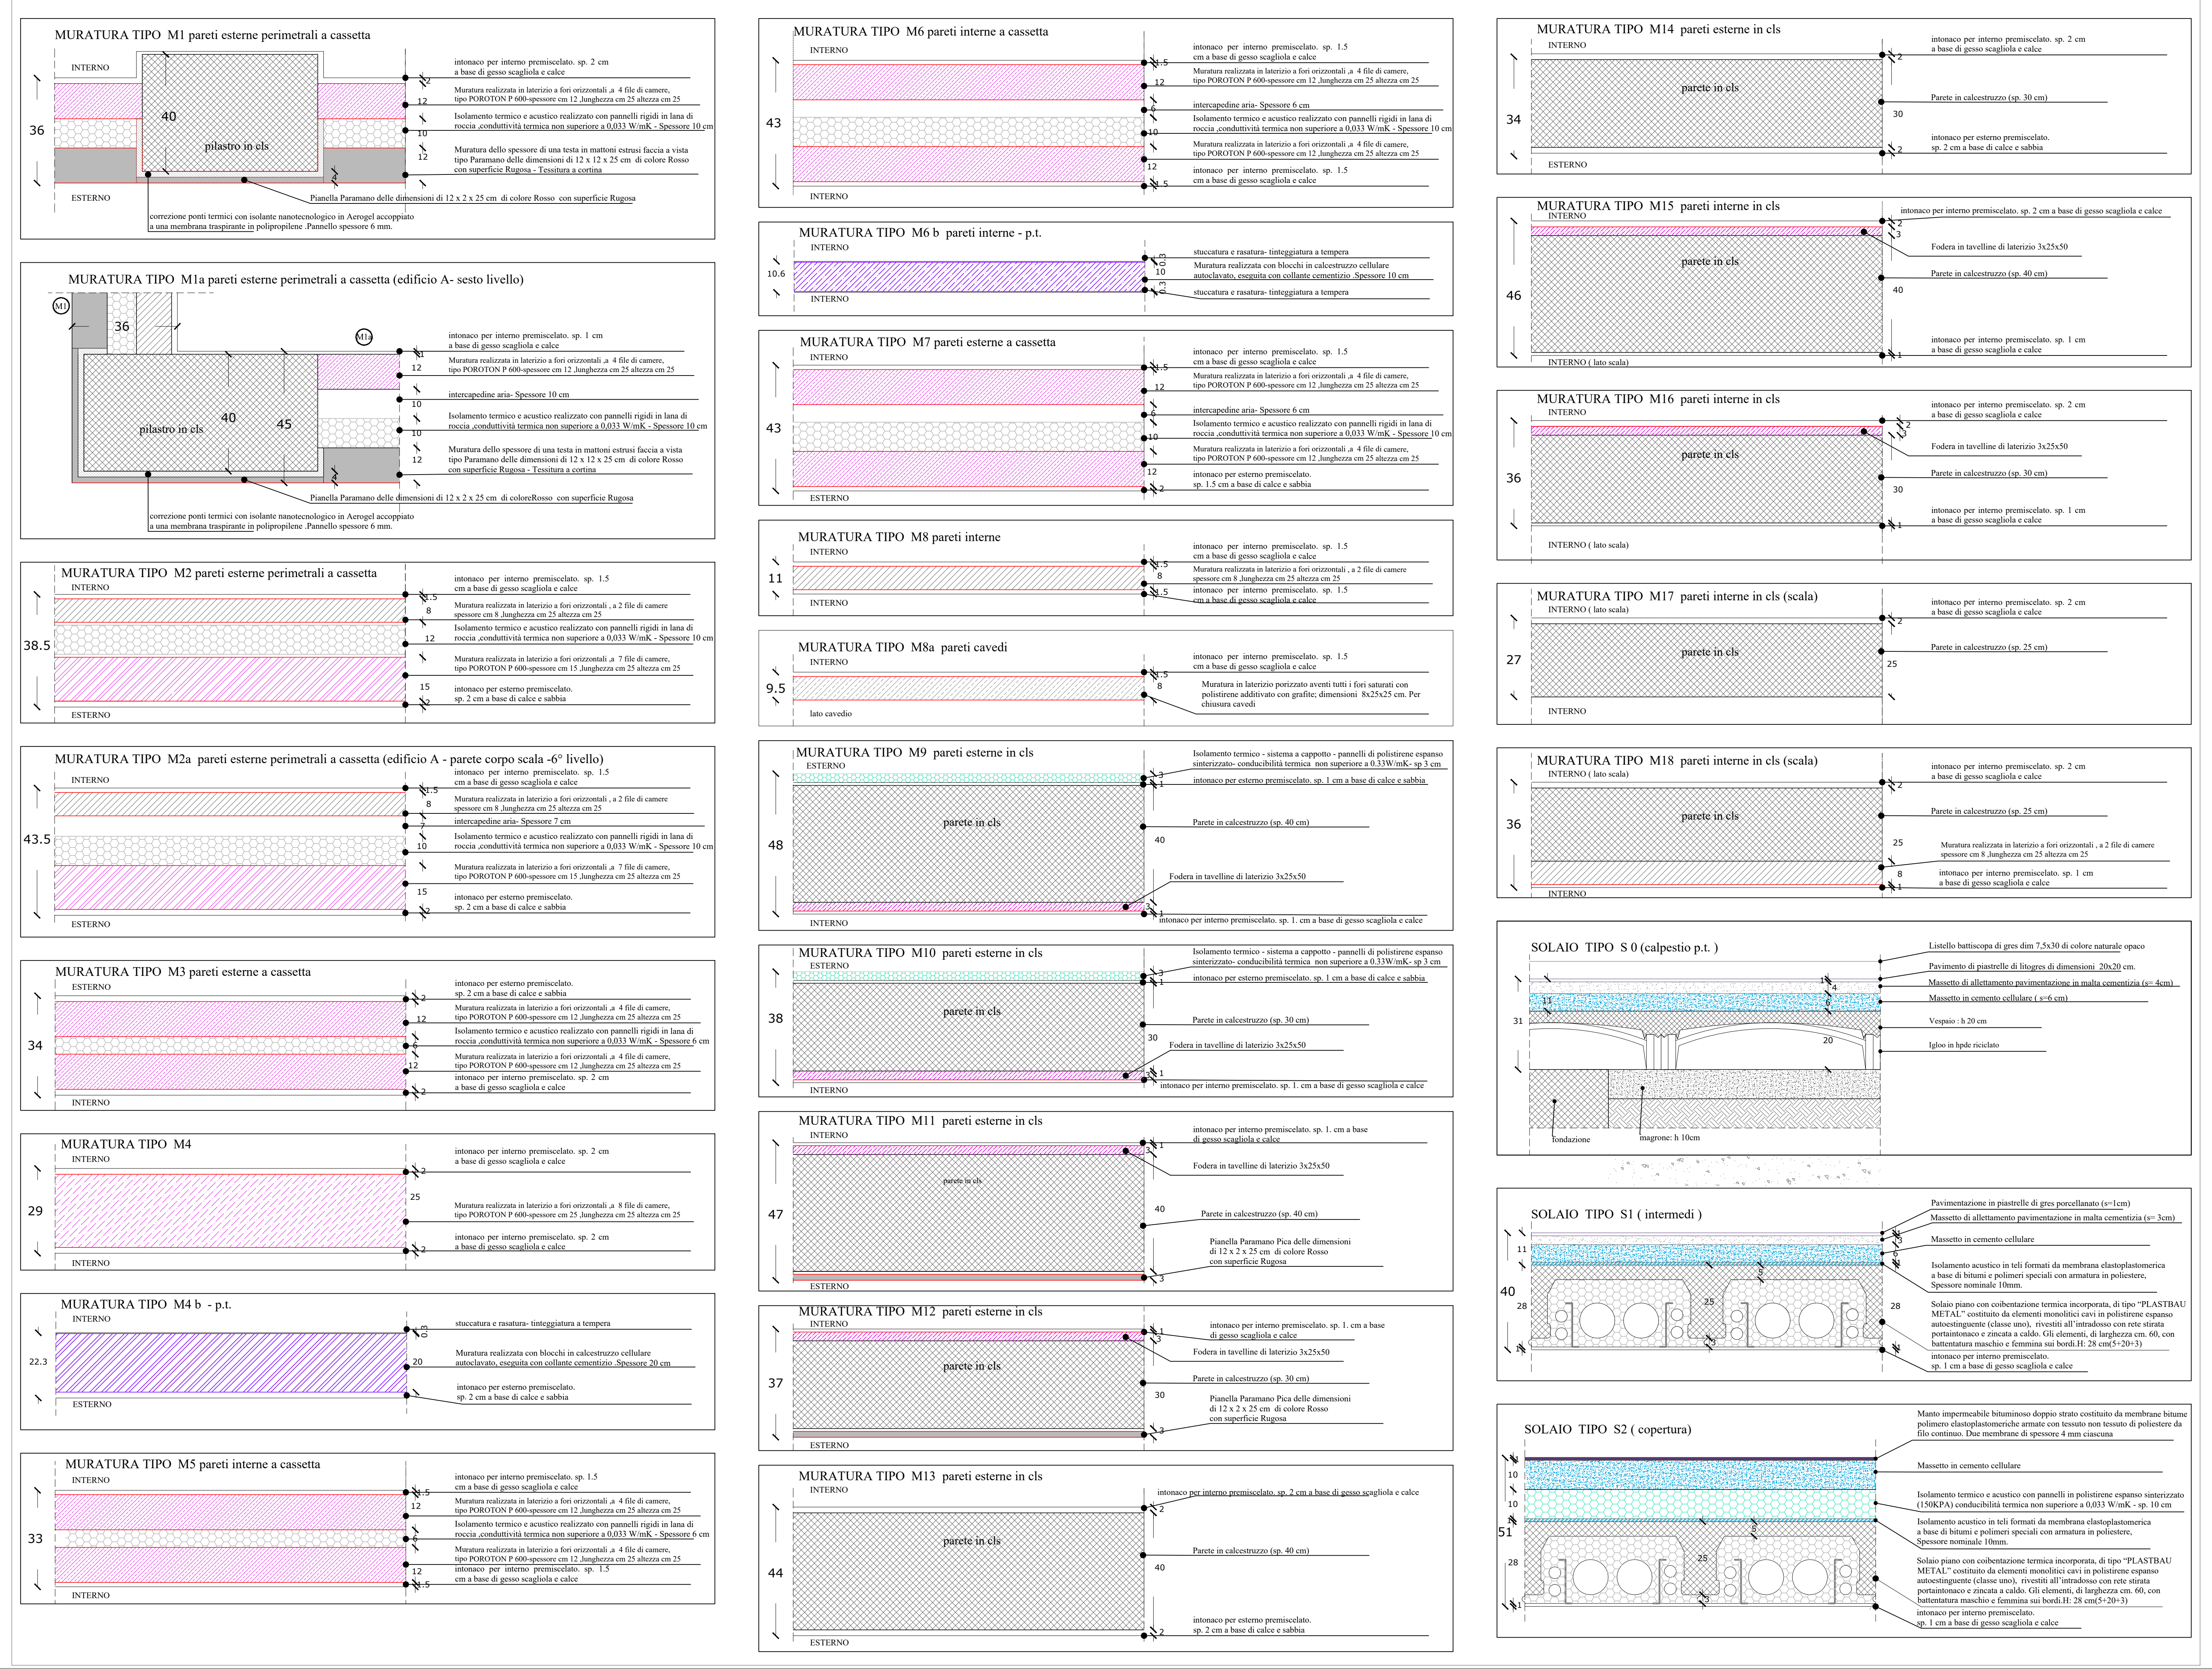
LEGENDA ABACO MURATURE E SOLAI - scala 1: 10