


TITOLO:		
Riqualificazione del Mercato di Sant'Anna di palazzo		
stato di fatto		
DATA REVISIONE:	SCALA: 1 : 50	TAVOLA N.: 001
PIANTA DEL PIANO INTERRATO		

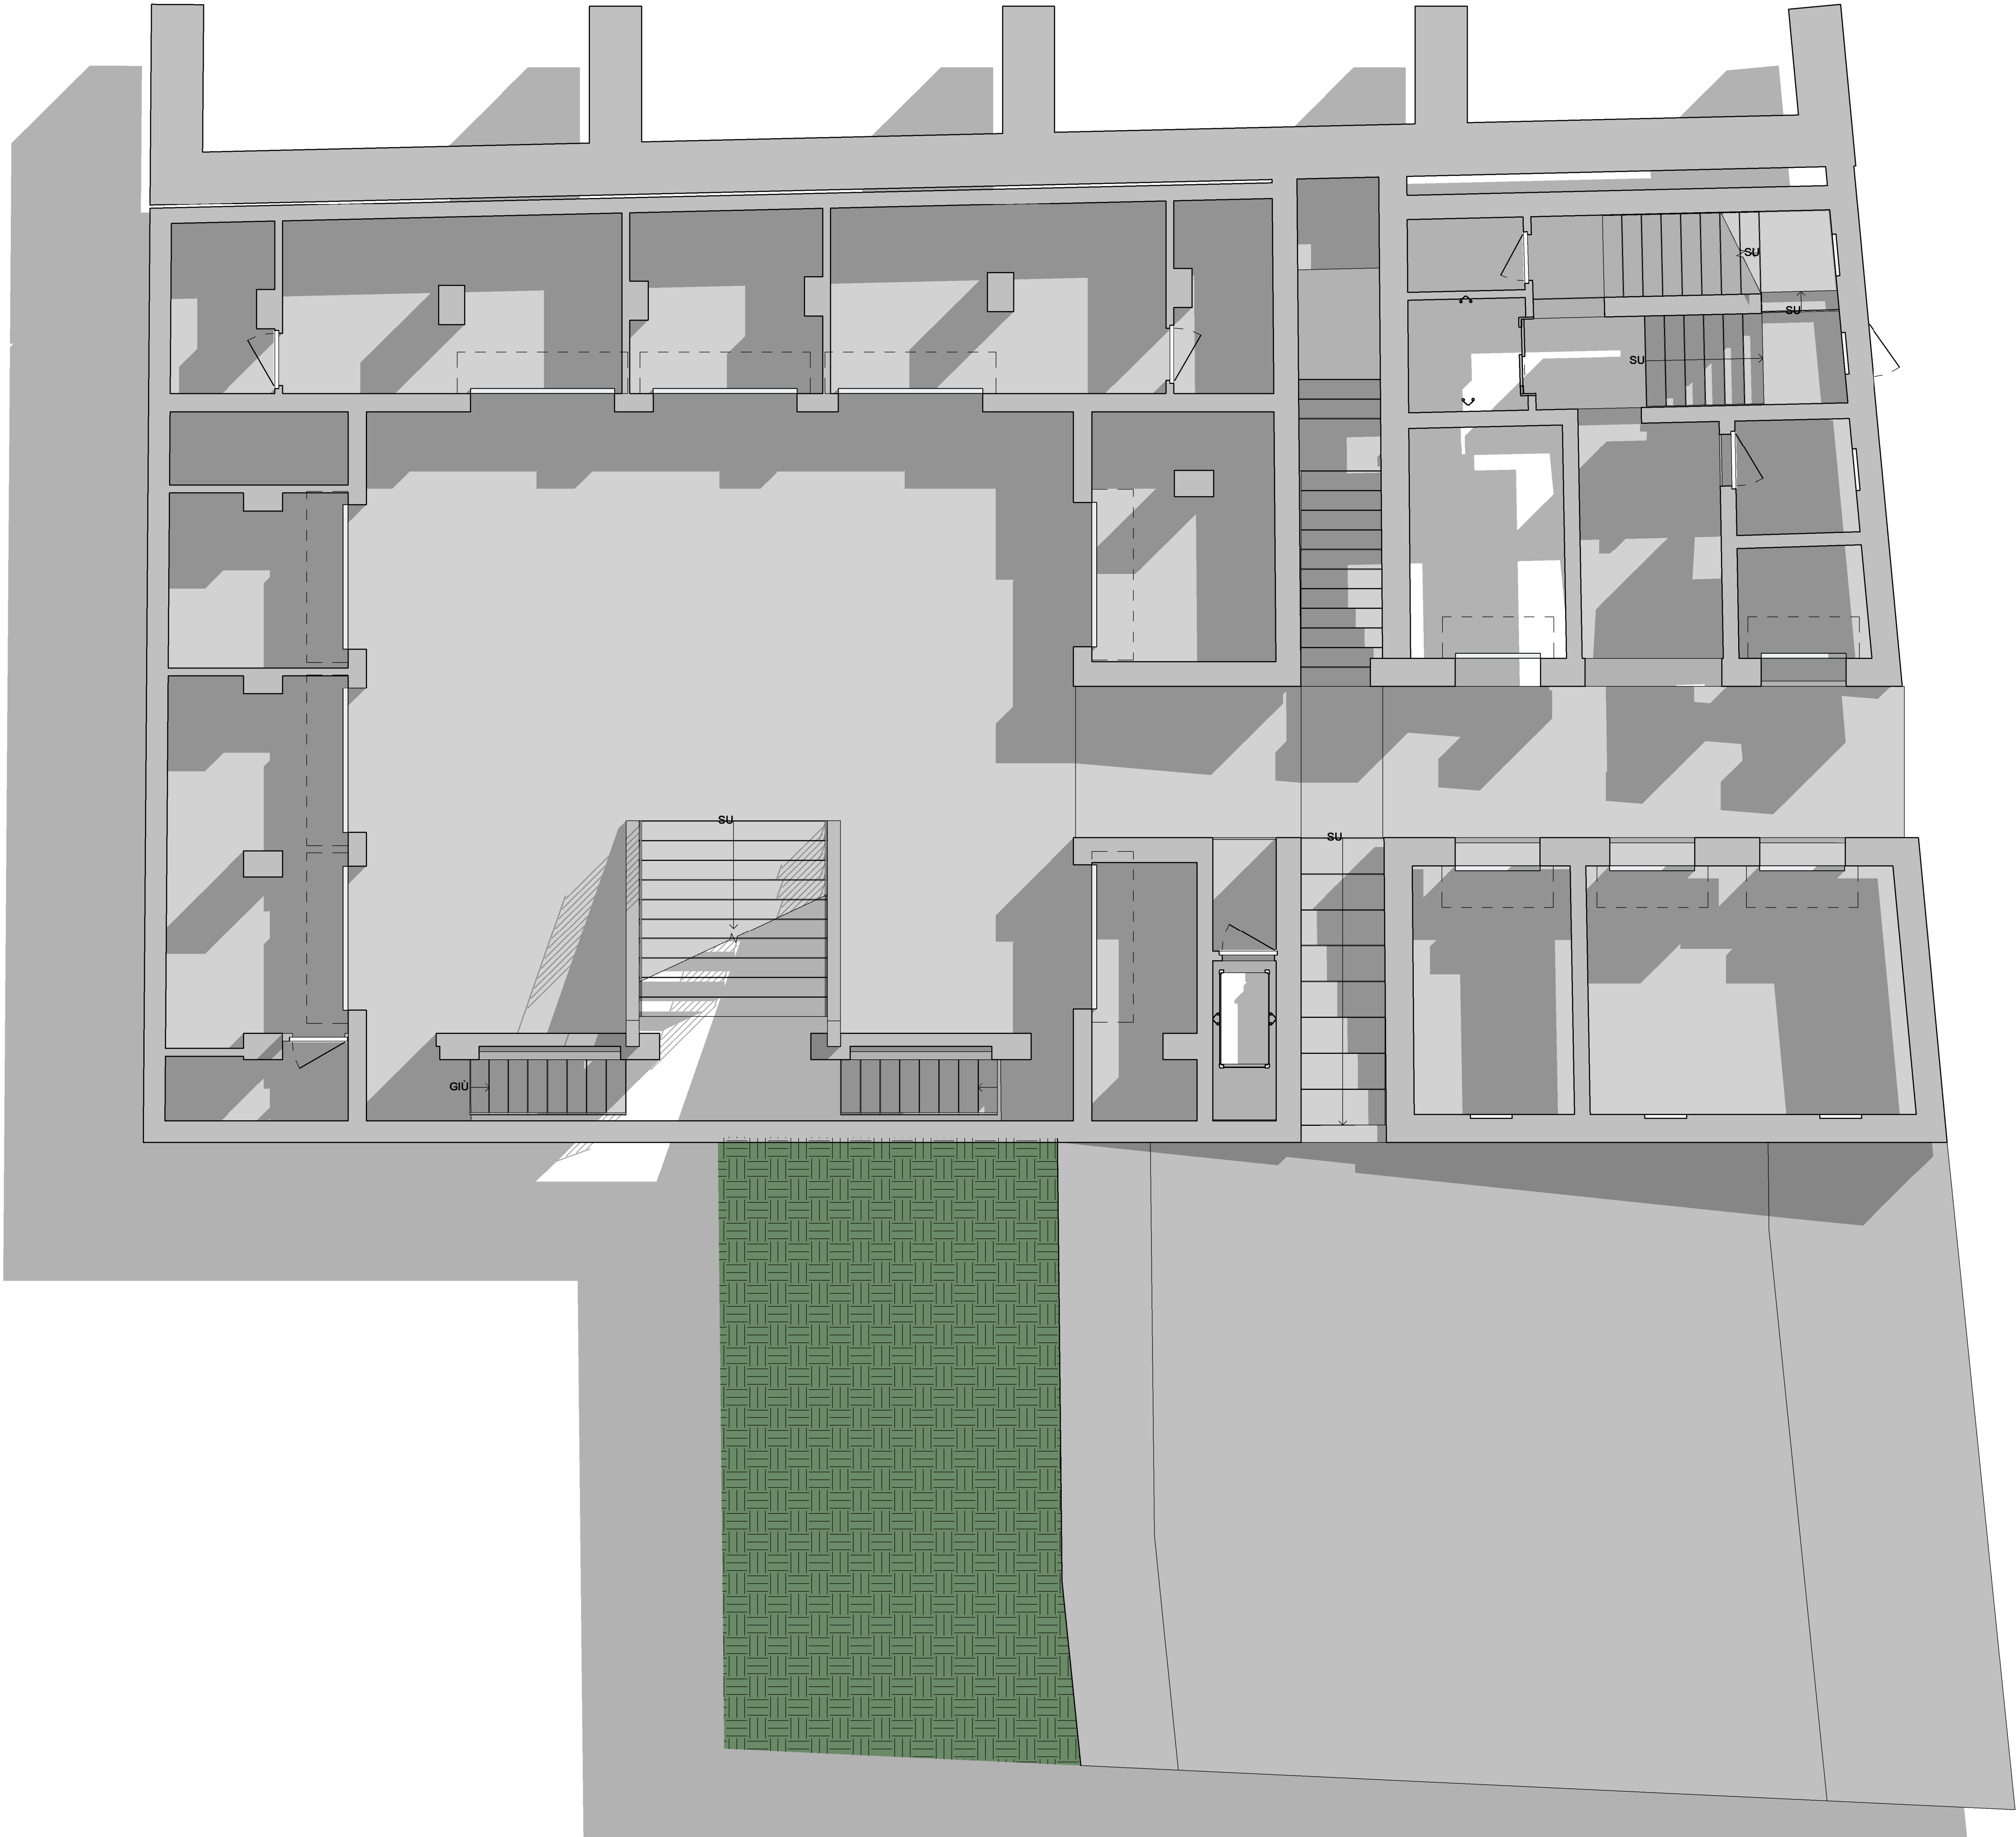

I.T.G. "DELLA PORTA - PORZIO"
Via FORIA 65 _B0137 _NAPOLI
081 / 455664 FAX. 444739 natl090009@istruzione.it
Succursale : Via San Domenico n. 107 - Tel. 081 7146184 - Fax 081 646604

TITOLO:

Riqualificazione del Mercato di Sant'Anna di palazzo

stato di fatto

DATA REVISIONE:


SCALA:

1 : 50


TAVOLA N.:

002


PIANTA A PIANO DELLA PIAZZA

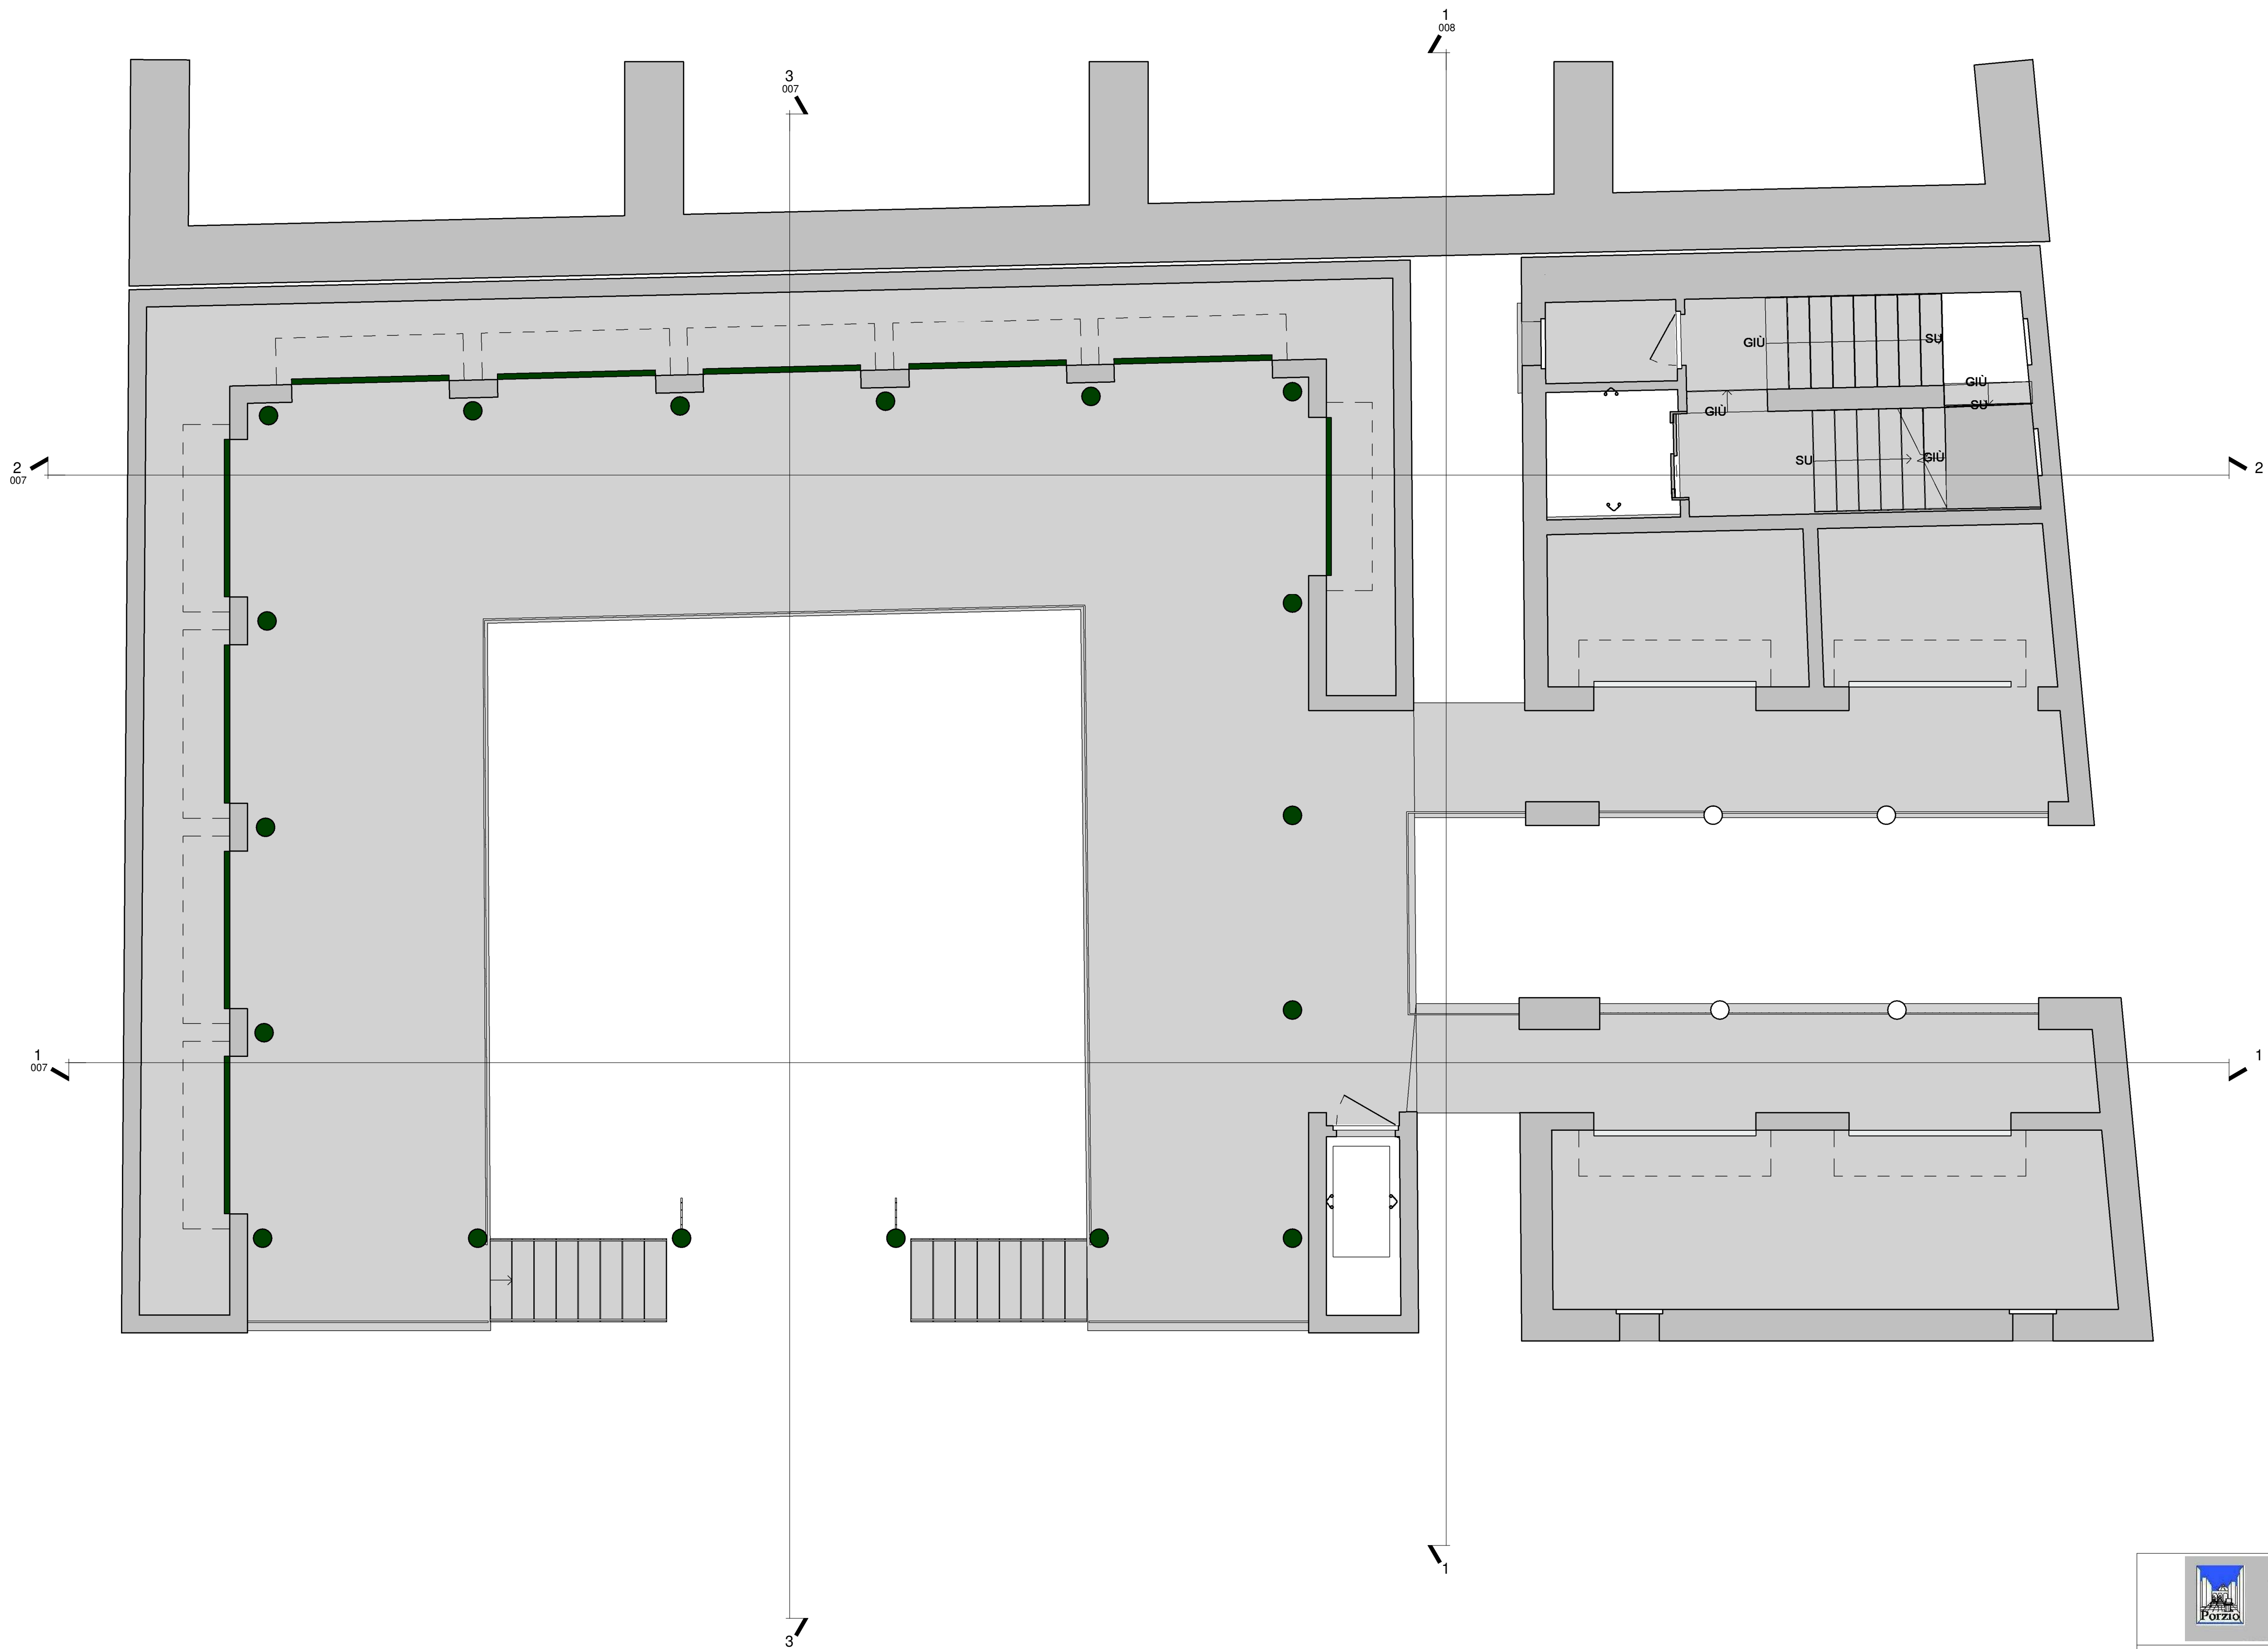


<p>I.T.G. "DELLA PORTA - PORZIO" Via FORIA 65 _B0137_ NAPOLI 081 / 455664 FAX. 444739 natl090009@istruzione.it Succursale : Via San Domenico n. 107 - Tel. 081 7146184 - Fax 081 646604</p>		
TITOLO:		
Riqualificazione del Mercato di Sant'Anna di palazzo		
stato di fatto		
DATA REVISIONE:	SCALA: 1 : 50	TAVOLA N.: 003
PIANTA DEL PIANO RIALZATO		

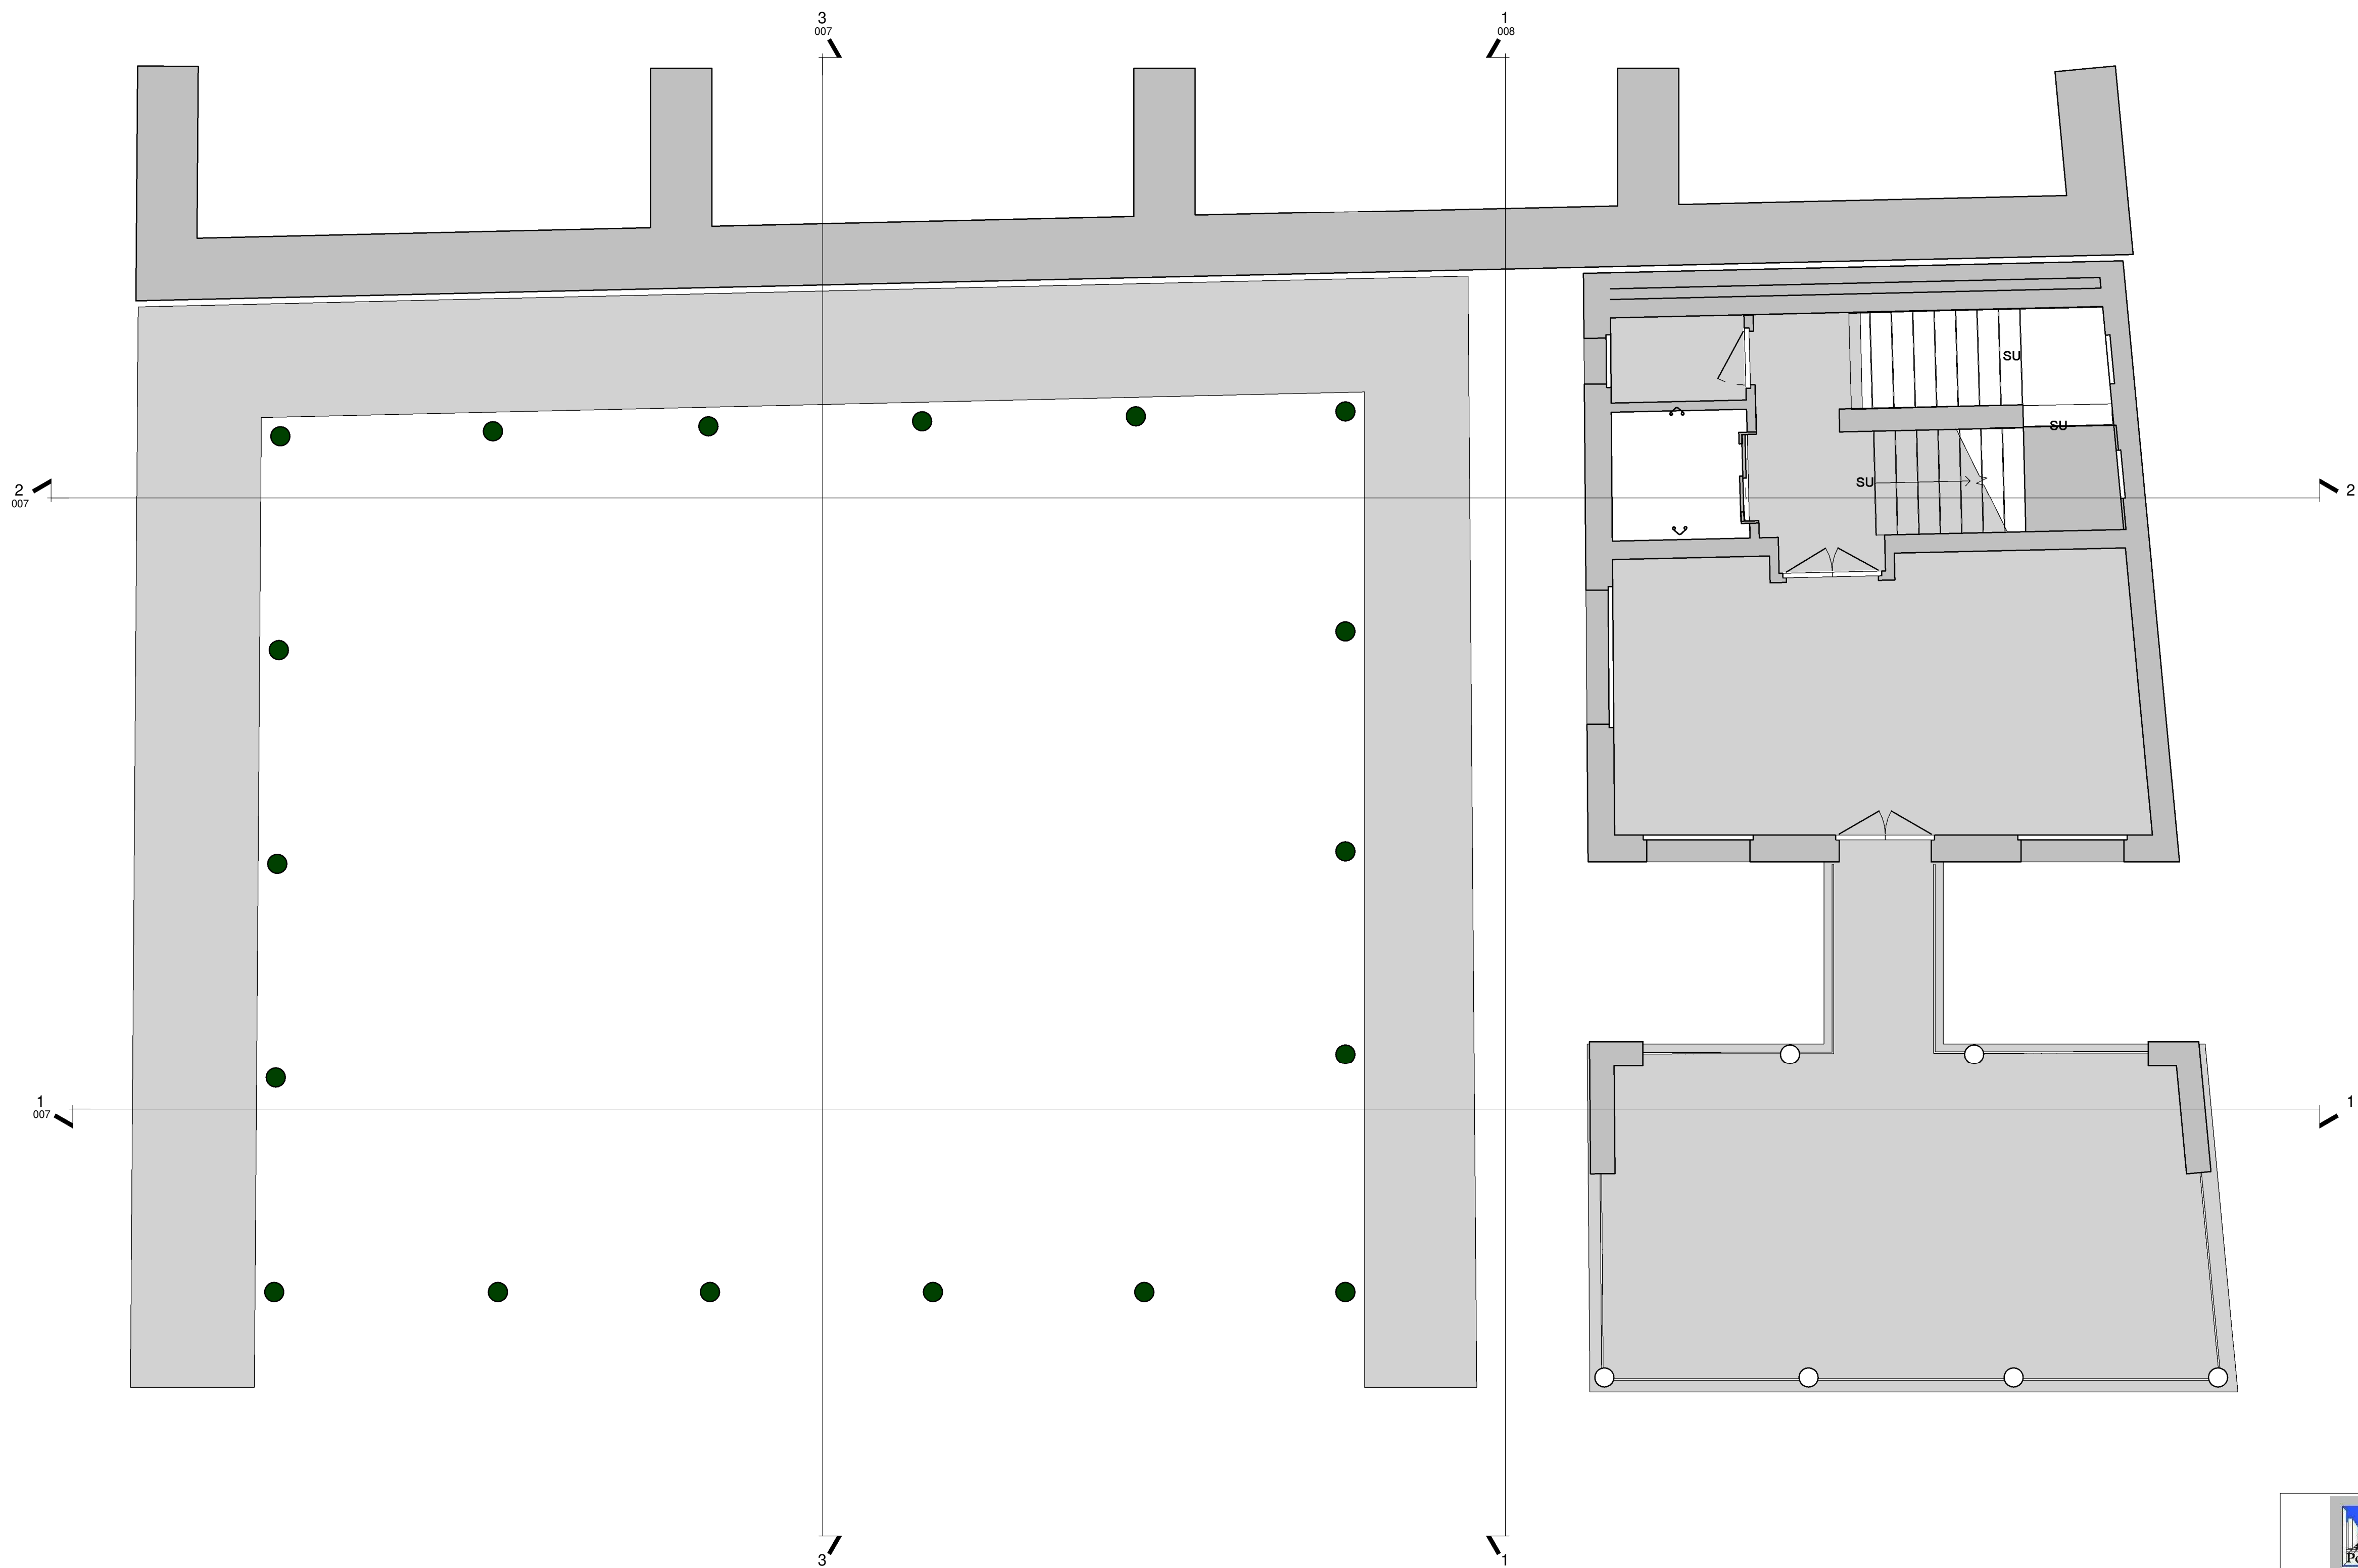

<p>I.T.G. "DELLA PORTA - PORZIO" Via FORIA 65 _B0137_ NAPOLI 081 / 455664 FAX. 444739 nat090009@istruzione.it Succursale : Via San Domenico n. 107 - Tel. 081 7146184 - fax 081 646604</p>		
TITOLO:		
Riqualificazione del Mercato di Sant'Anna di palazzo		
stato di fatto		
DATA REVISIONE:	SCALA: 1 : 50	TAVOLA N.: 004
PIANTA DEL PIANO PRIMO		

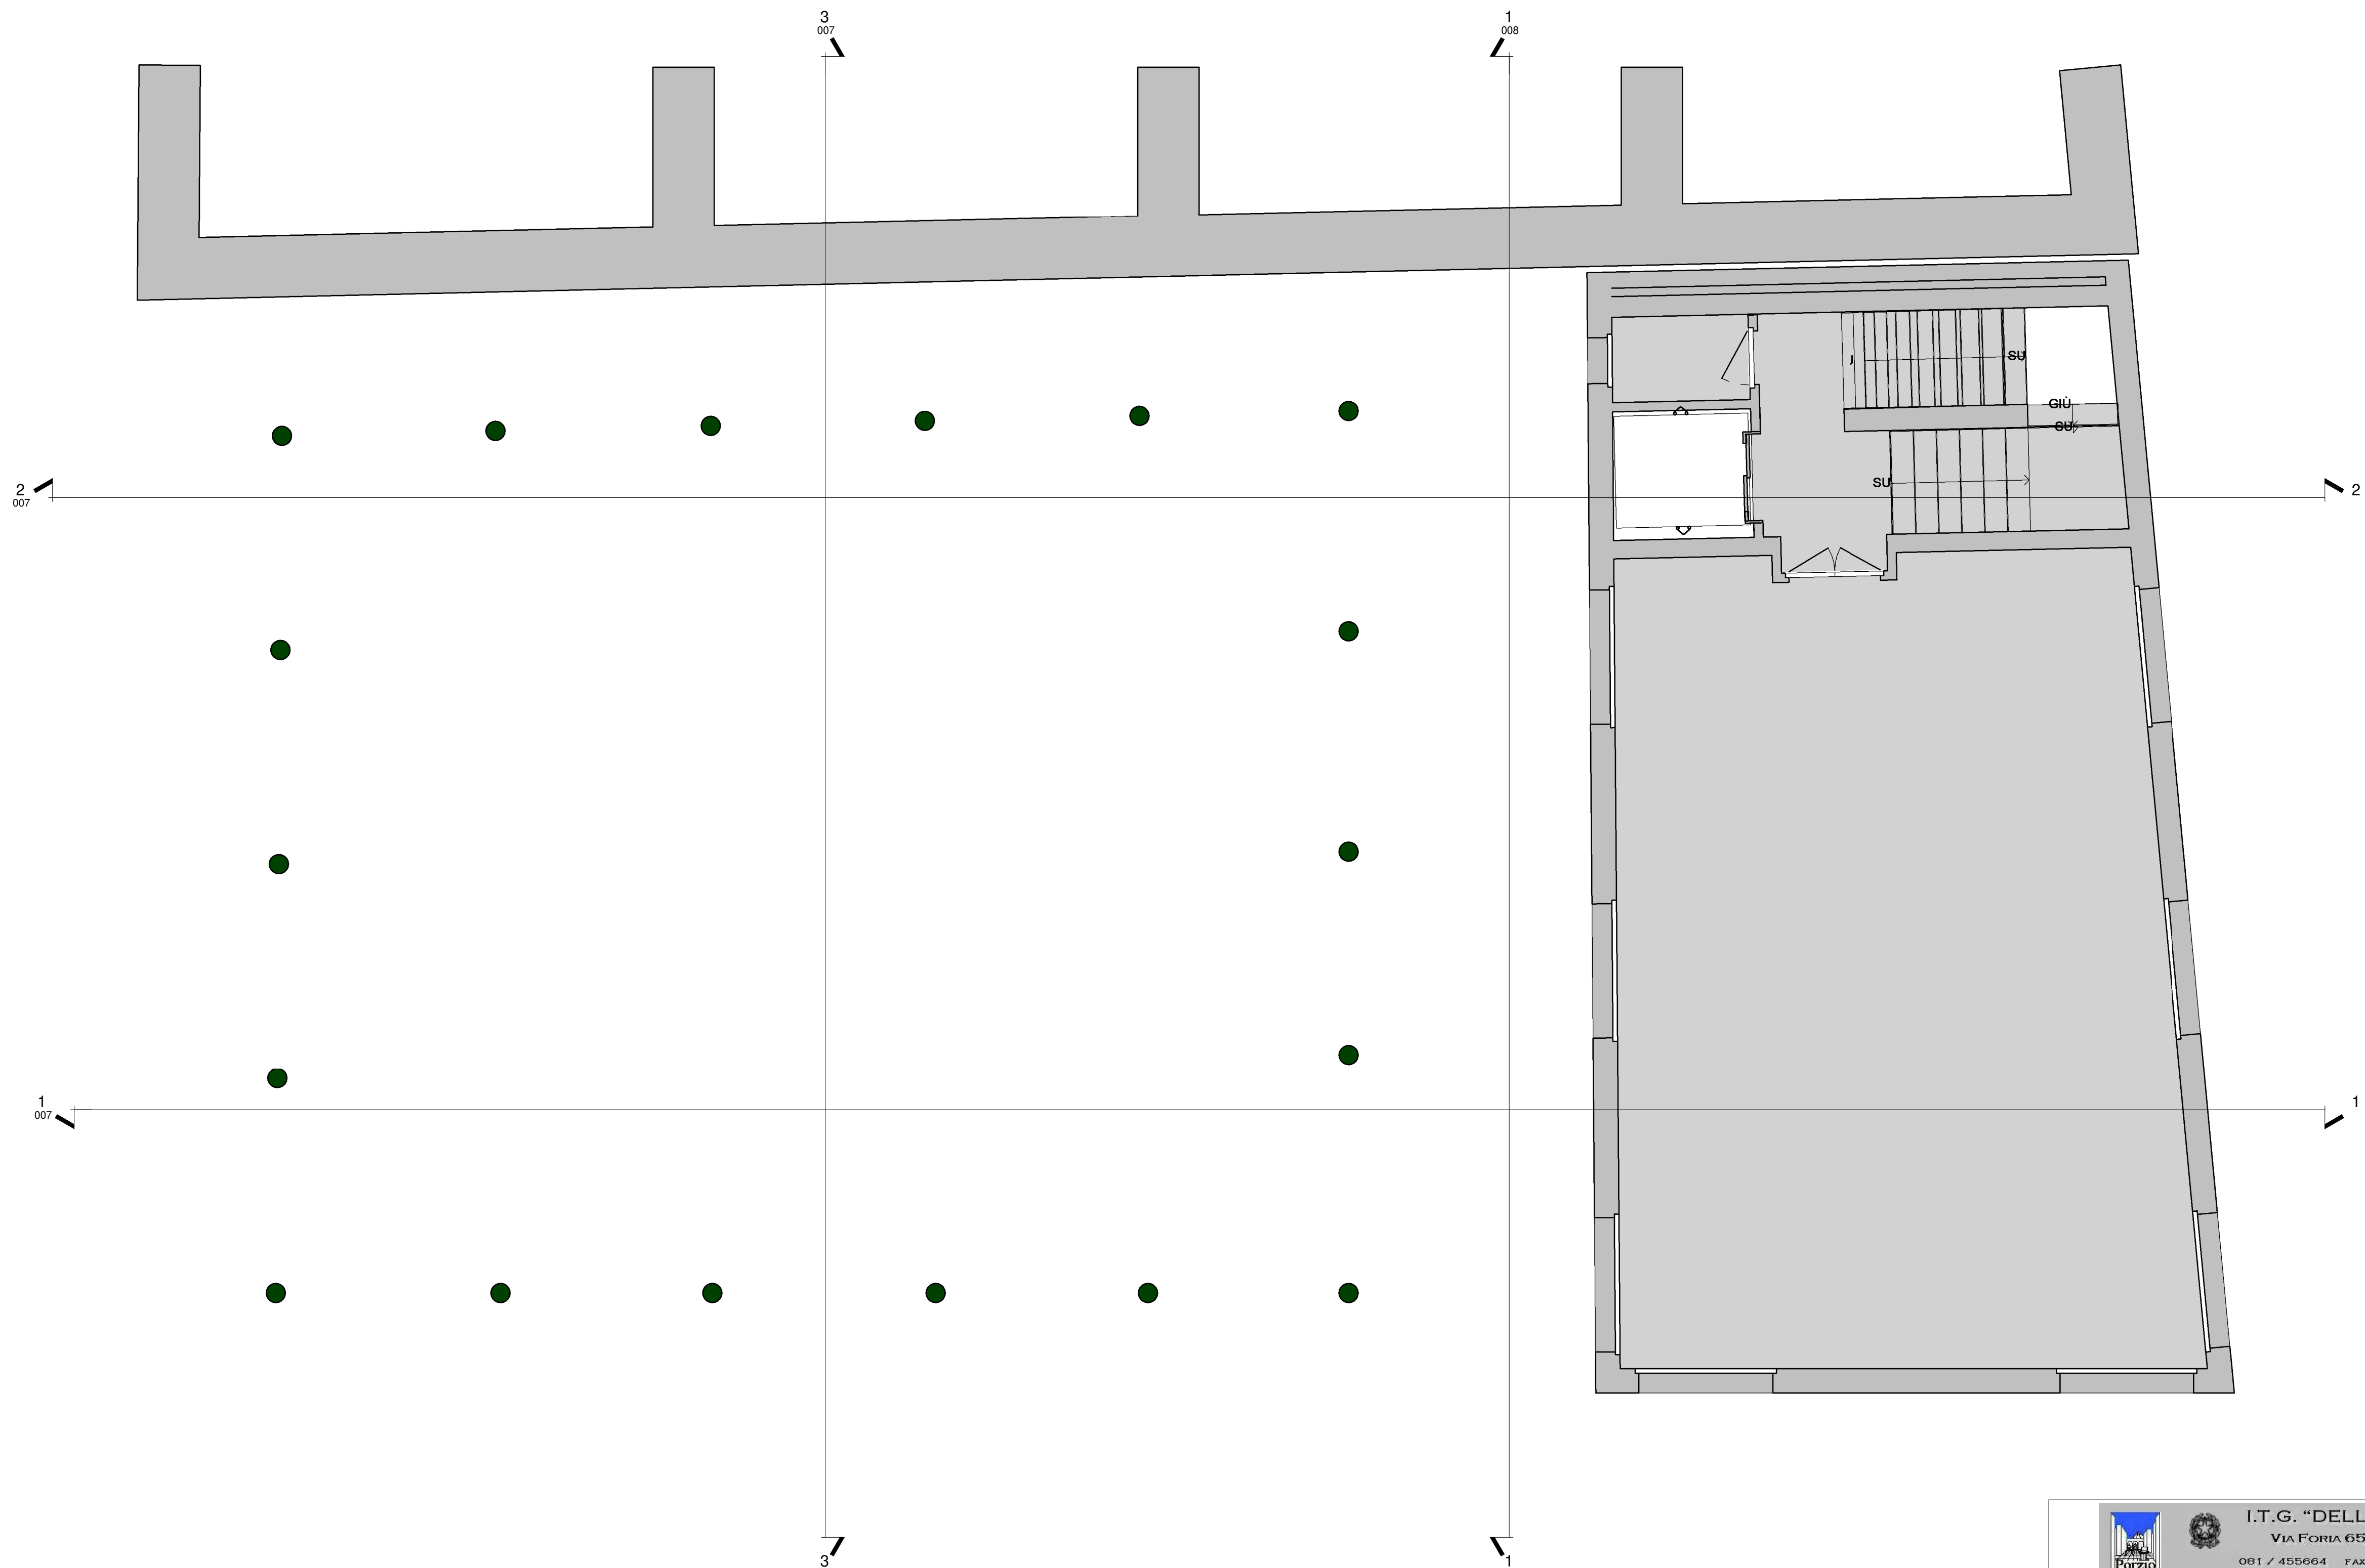


<p>I.T.G. "DELLA PORTA - PORZIO" Via FORIA 65 _B0137_ NAPOLI 081 / 455664 FAX. 444739 nat090009@istruzione.it Succursale : Via San Domenico n. 107 - Tel. 081 7146184 - fax 081 646604</p>		
TITOLO:		
Riqualificazione del Mercato di Sant'Anna di palazzo		
stato di fatto		
DATA REVISIONE:	SCALA: 1 : 50	TAVOLA N.: 005
PIANTA DEL PIANO SECONDO		

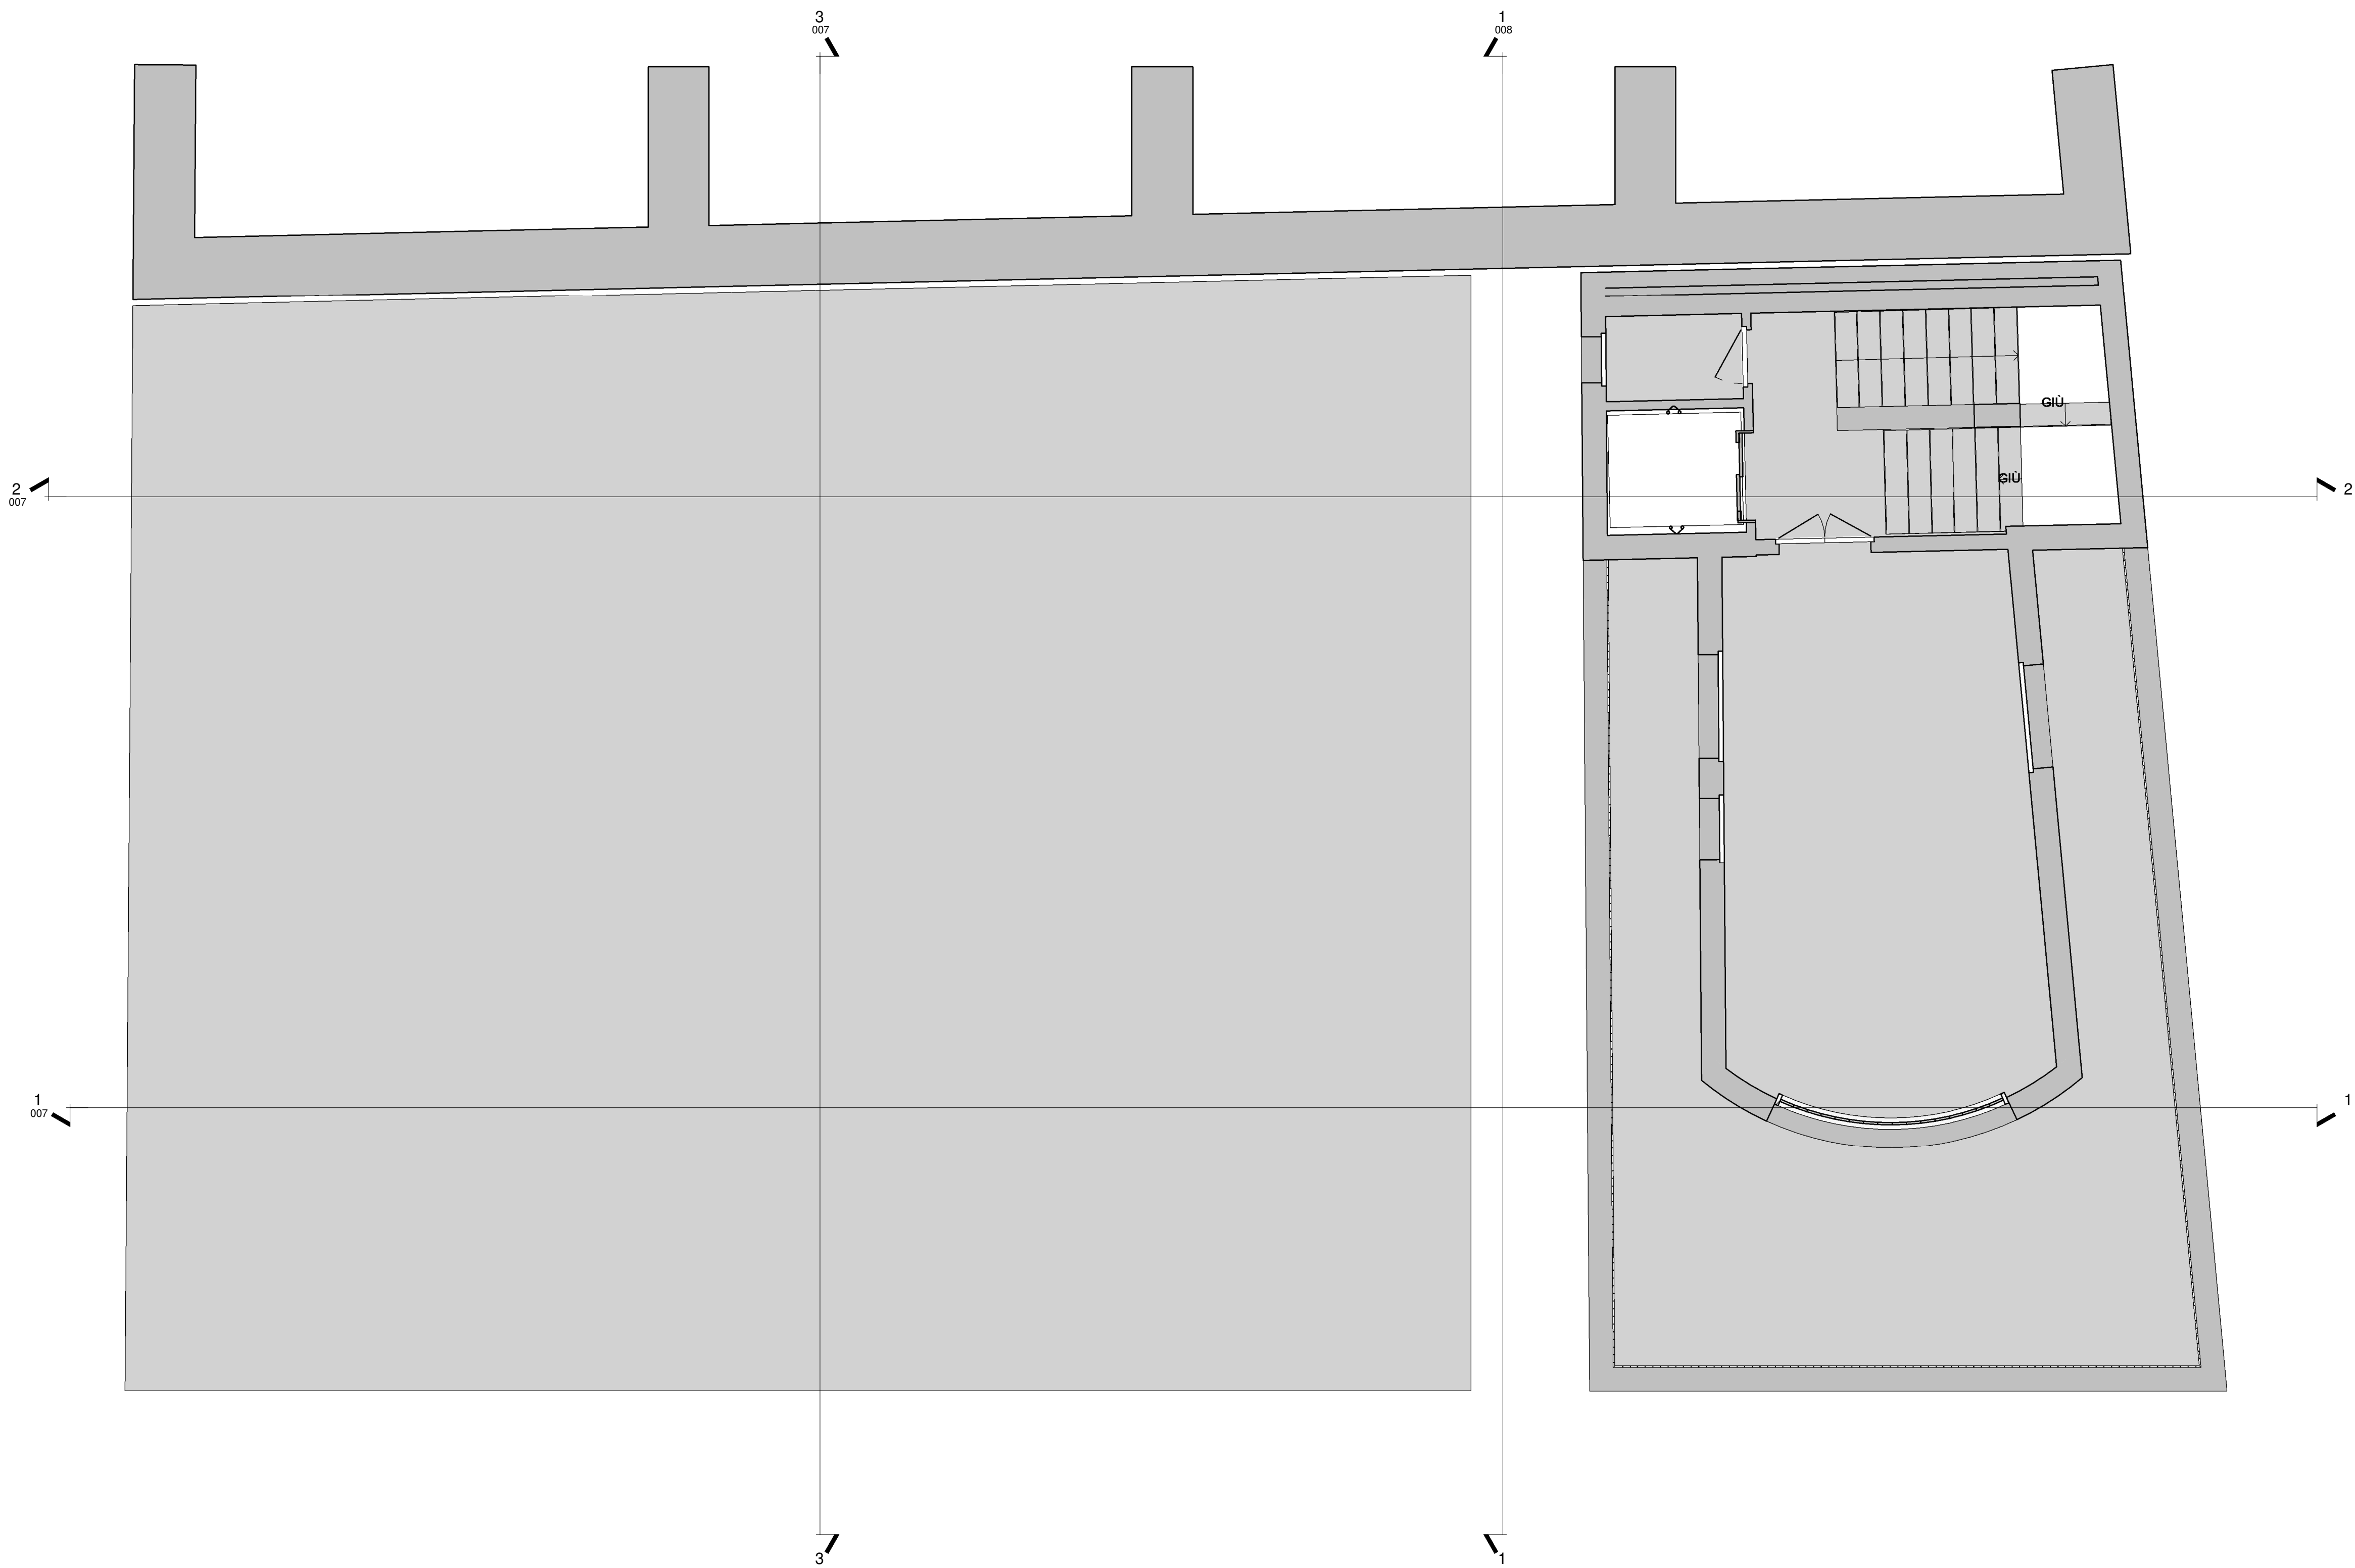


<div><div>I.T.G. "DELLA PORTA - PORZIO" Via FORIA 65 _B0137_ NAPOLI 081 / 455664 FAX. 444739 nat090009@istruzione.it Succursale : Via San Domenico n. 107 - Tel. 081 7146184 - fax 081 646604</div></div>		
TITOLO:		
Riqualificazione del Mercato di Sant'Anna di palazzo		
stato di fatto		
DATA REVISIONE:	SCALA: 1 : 50	TAVOLA N.: 006
PIANTA DEL PIANO TERZO		


SEZIONE 3

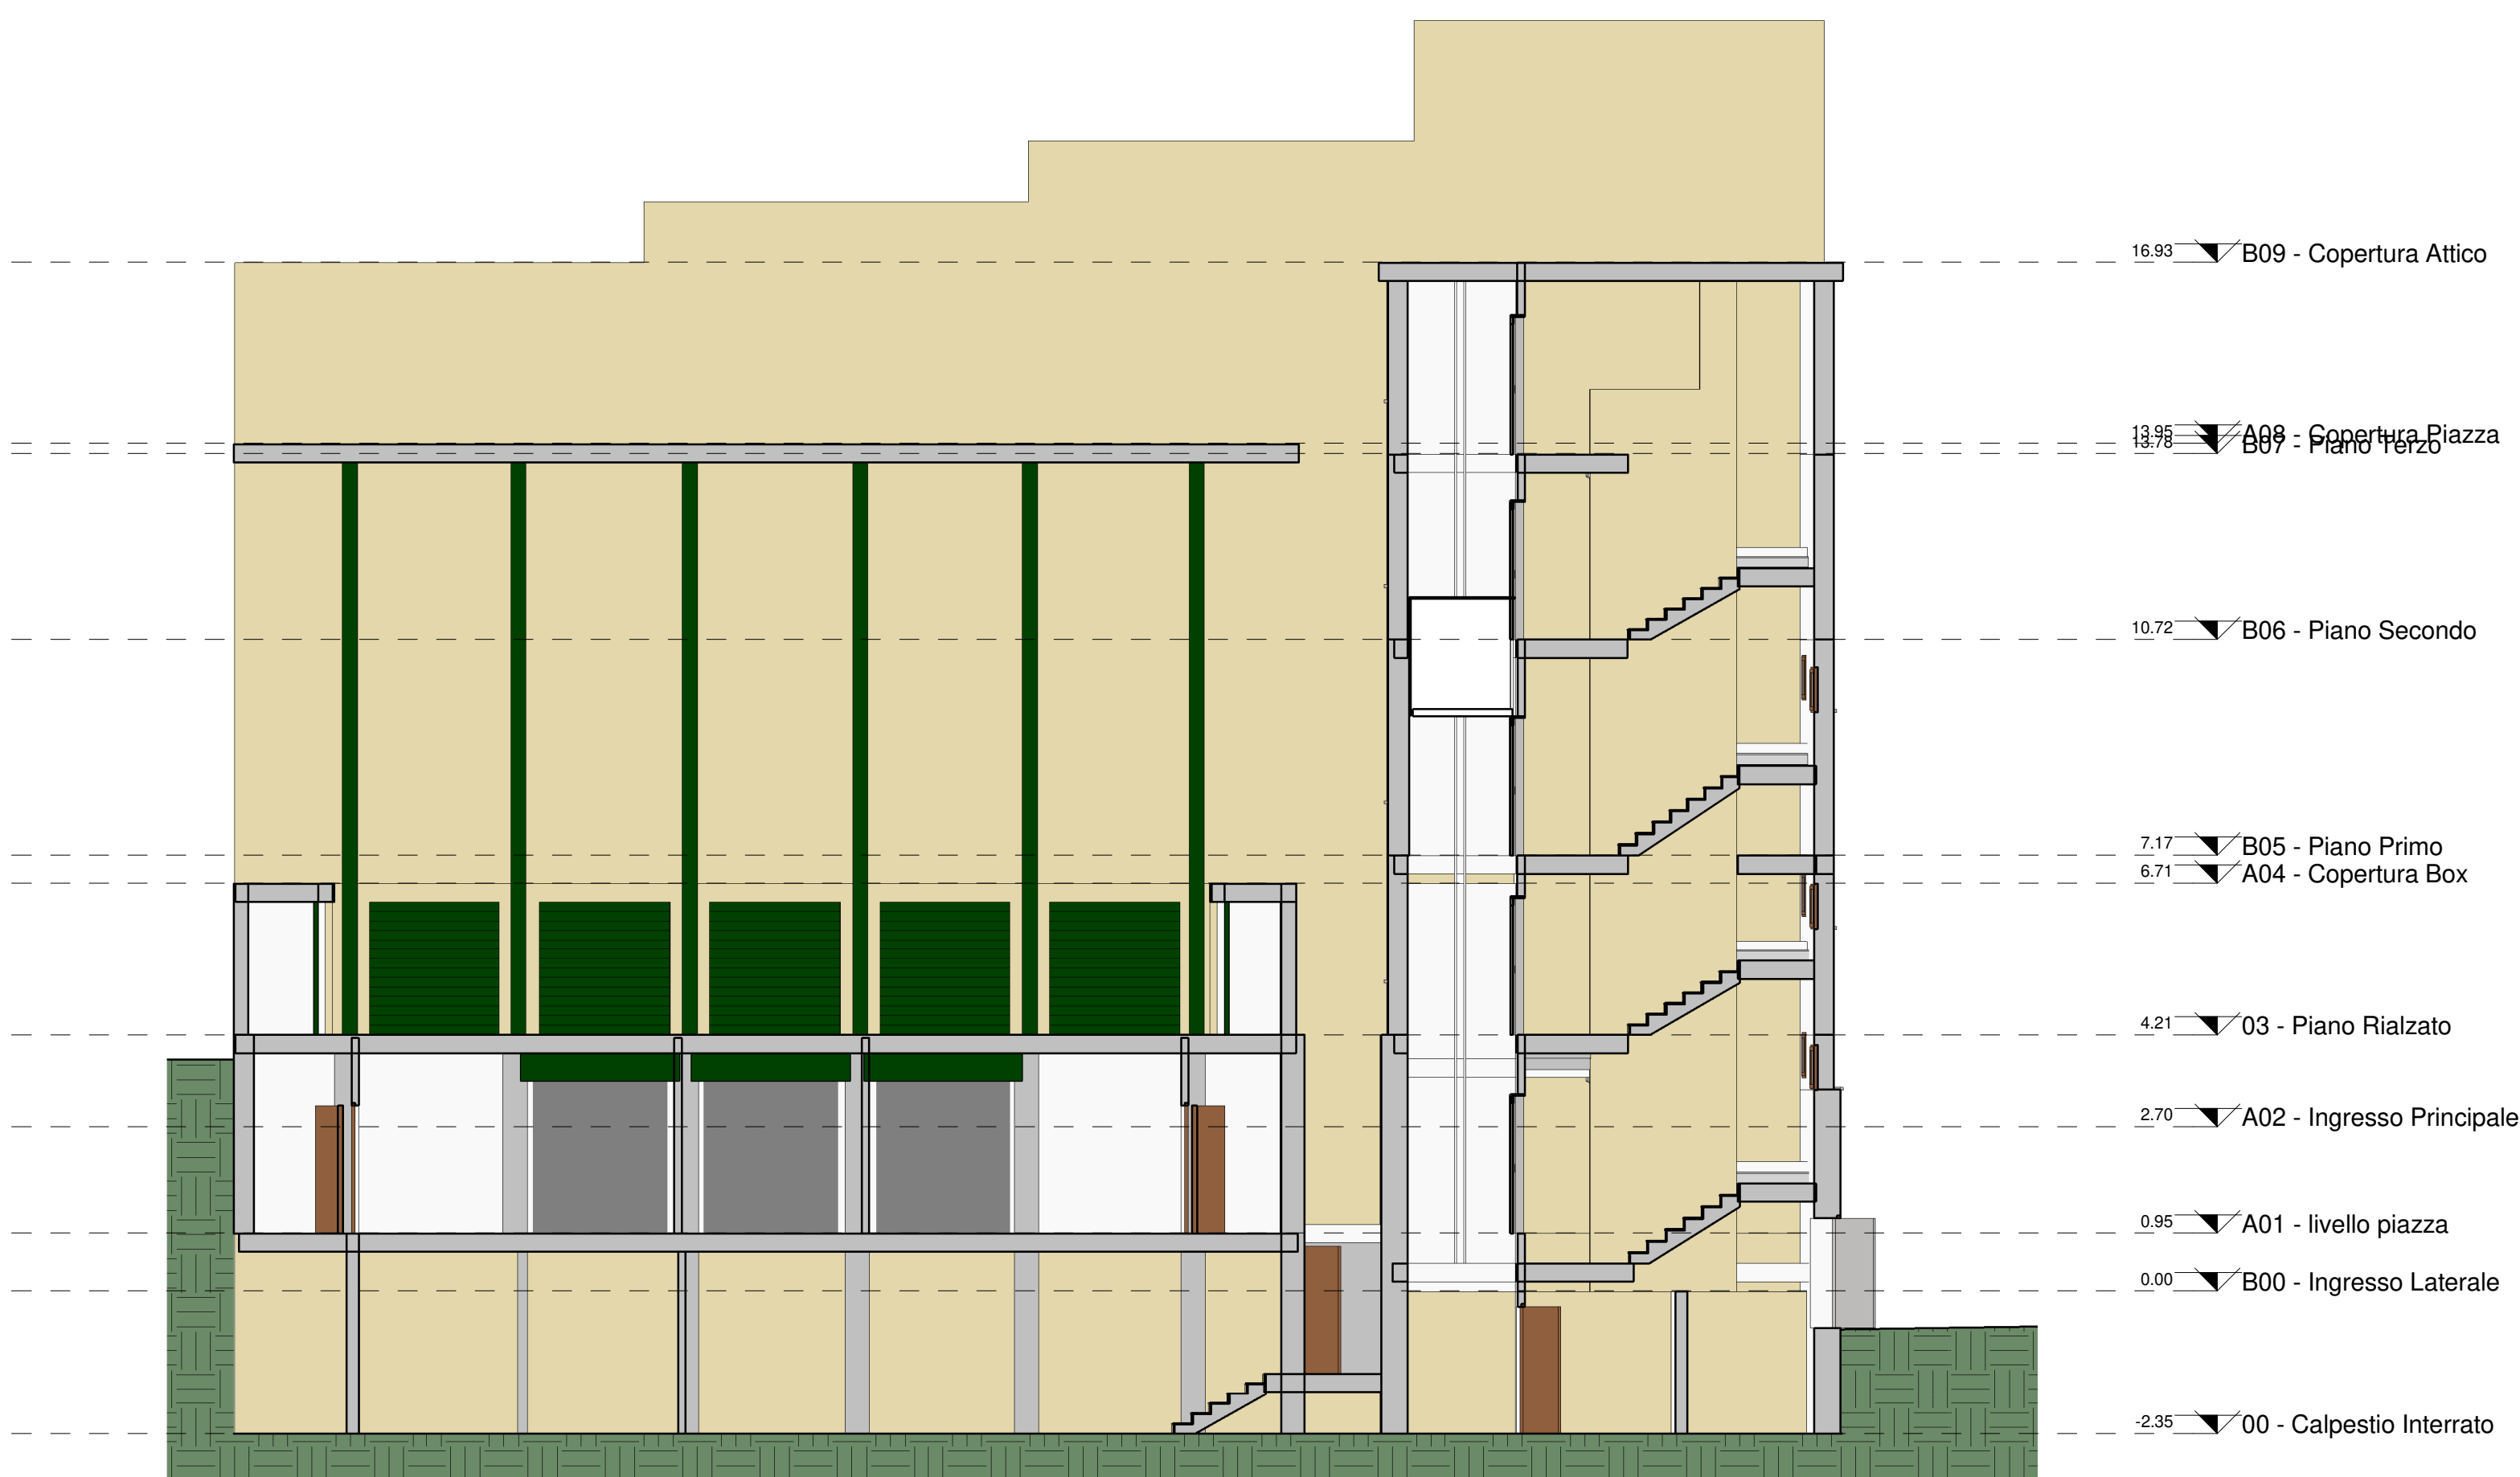


SEZIONE 5

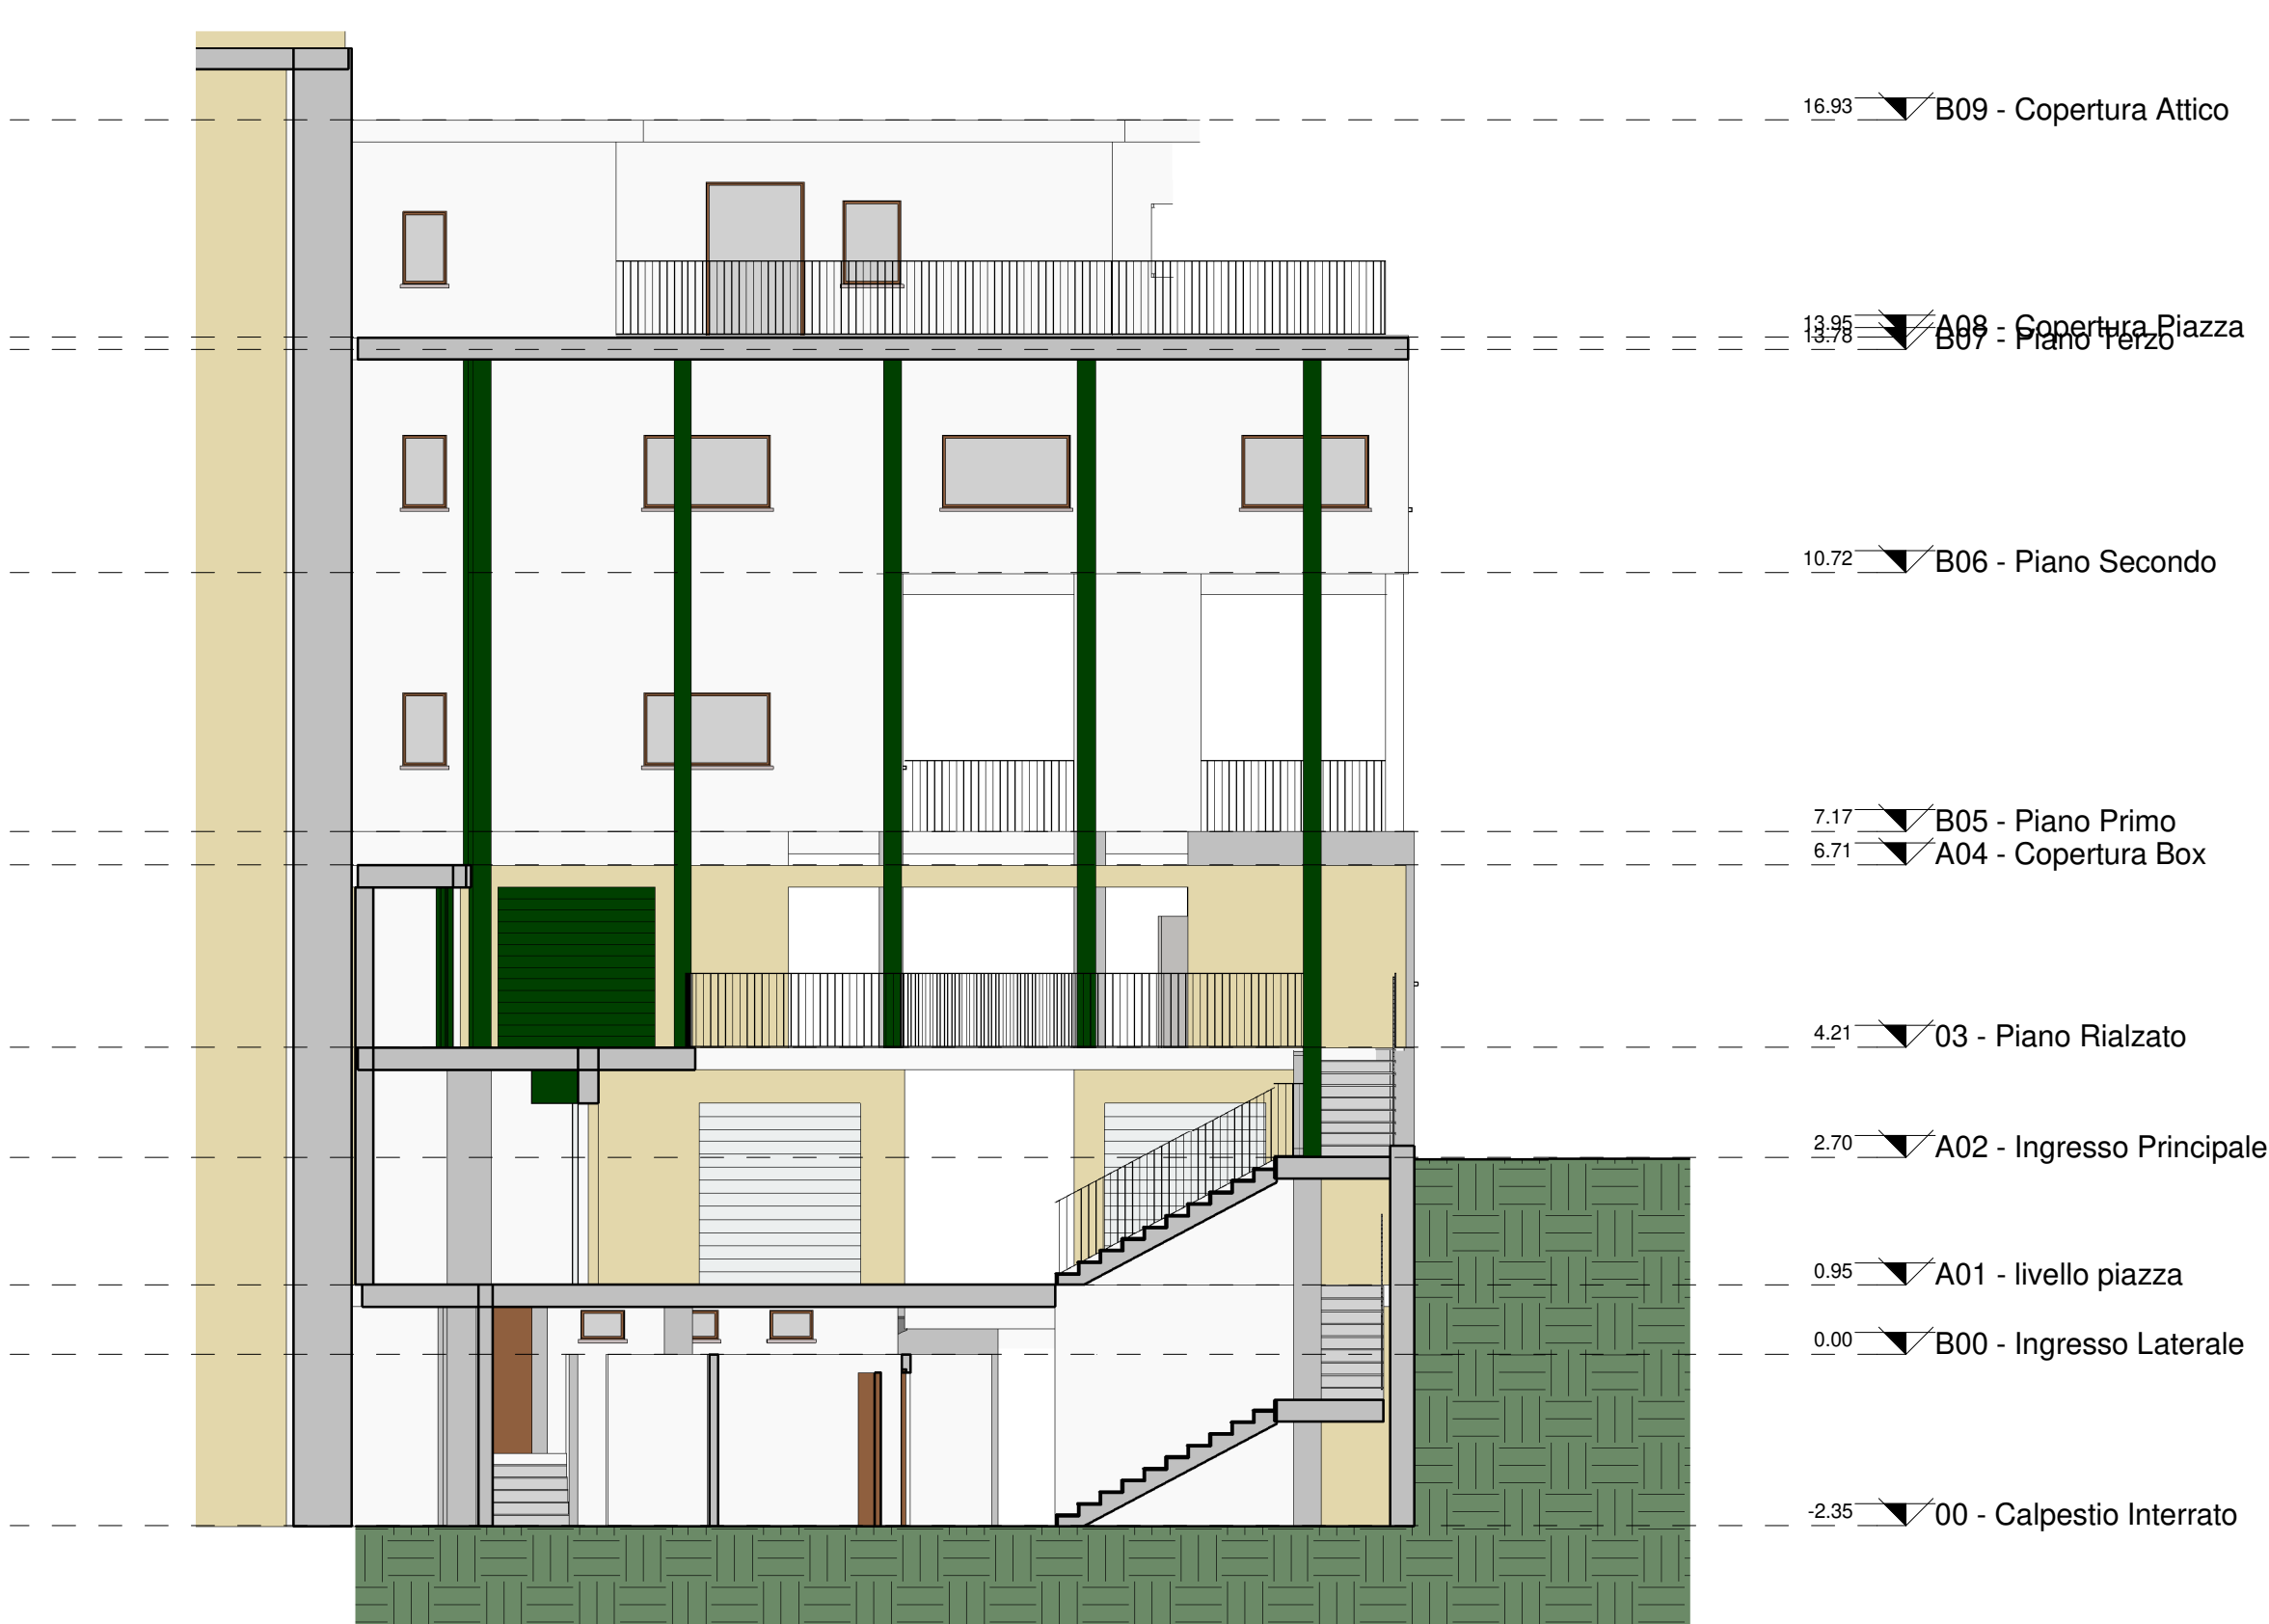

SEZIONE 2

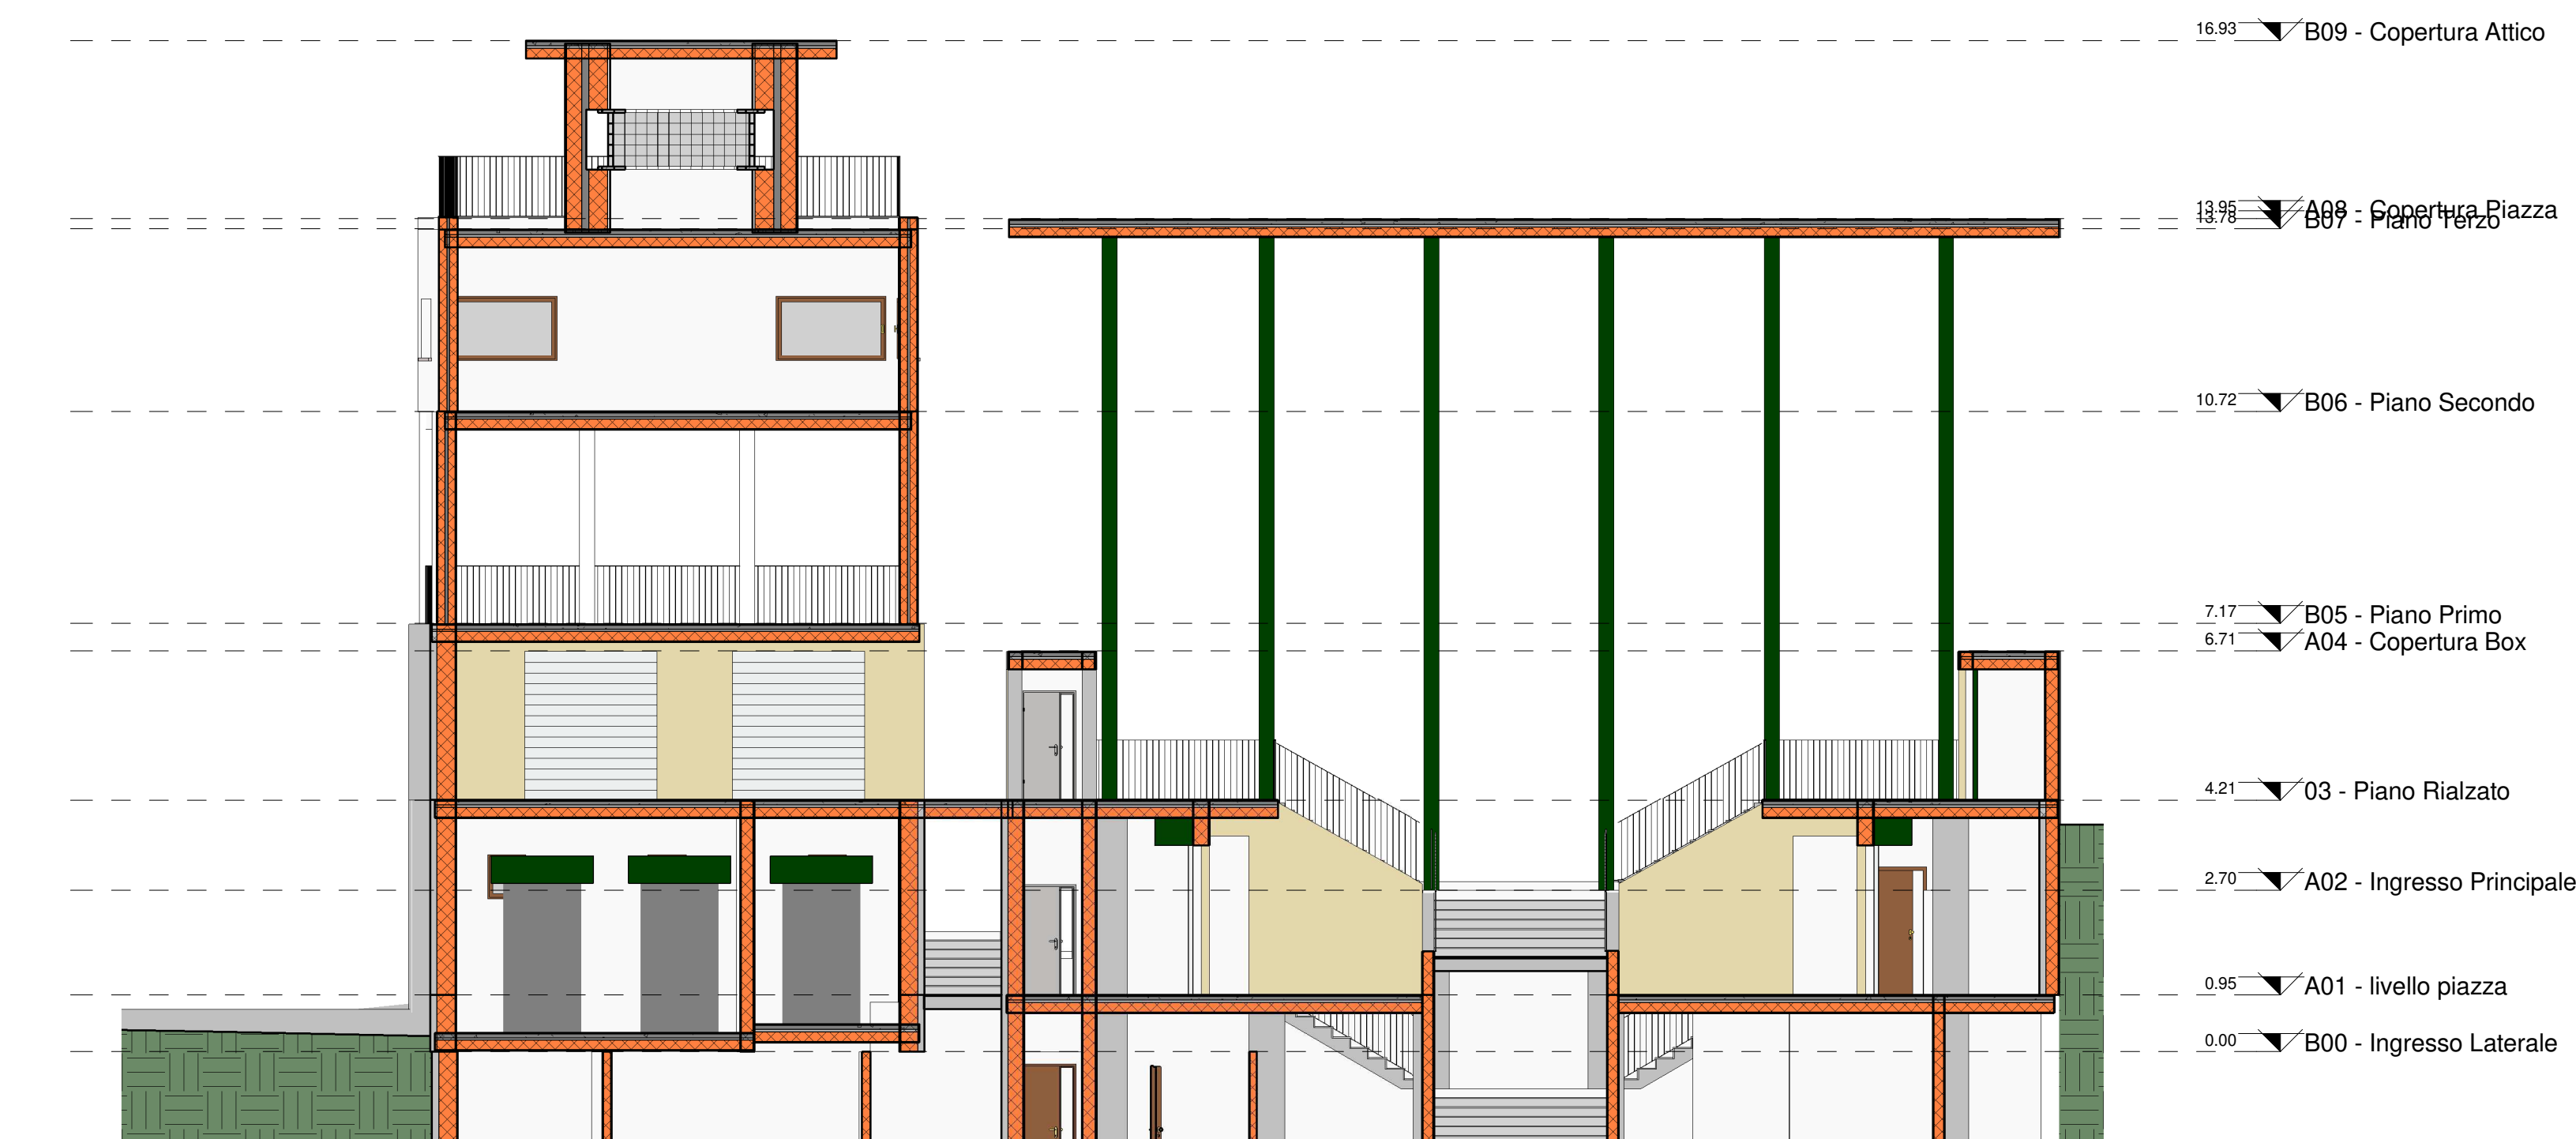

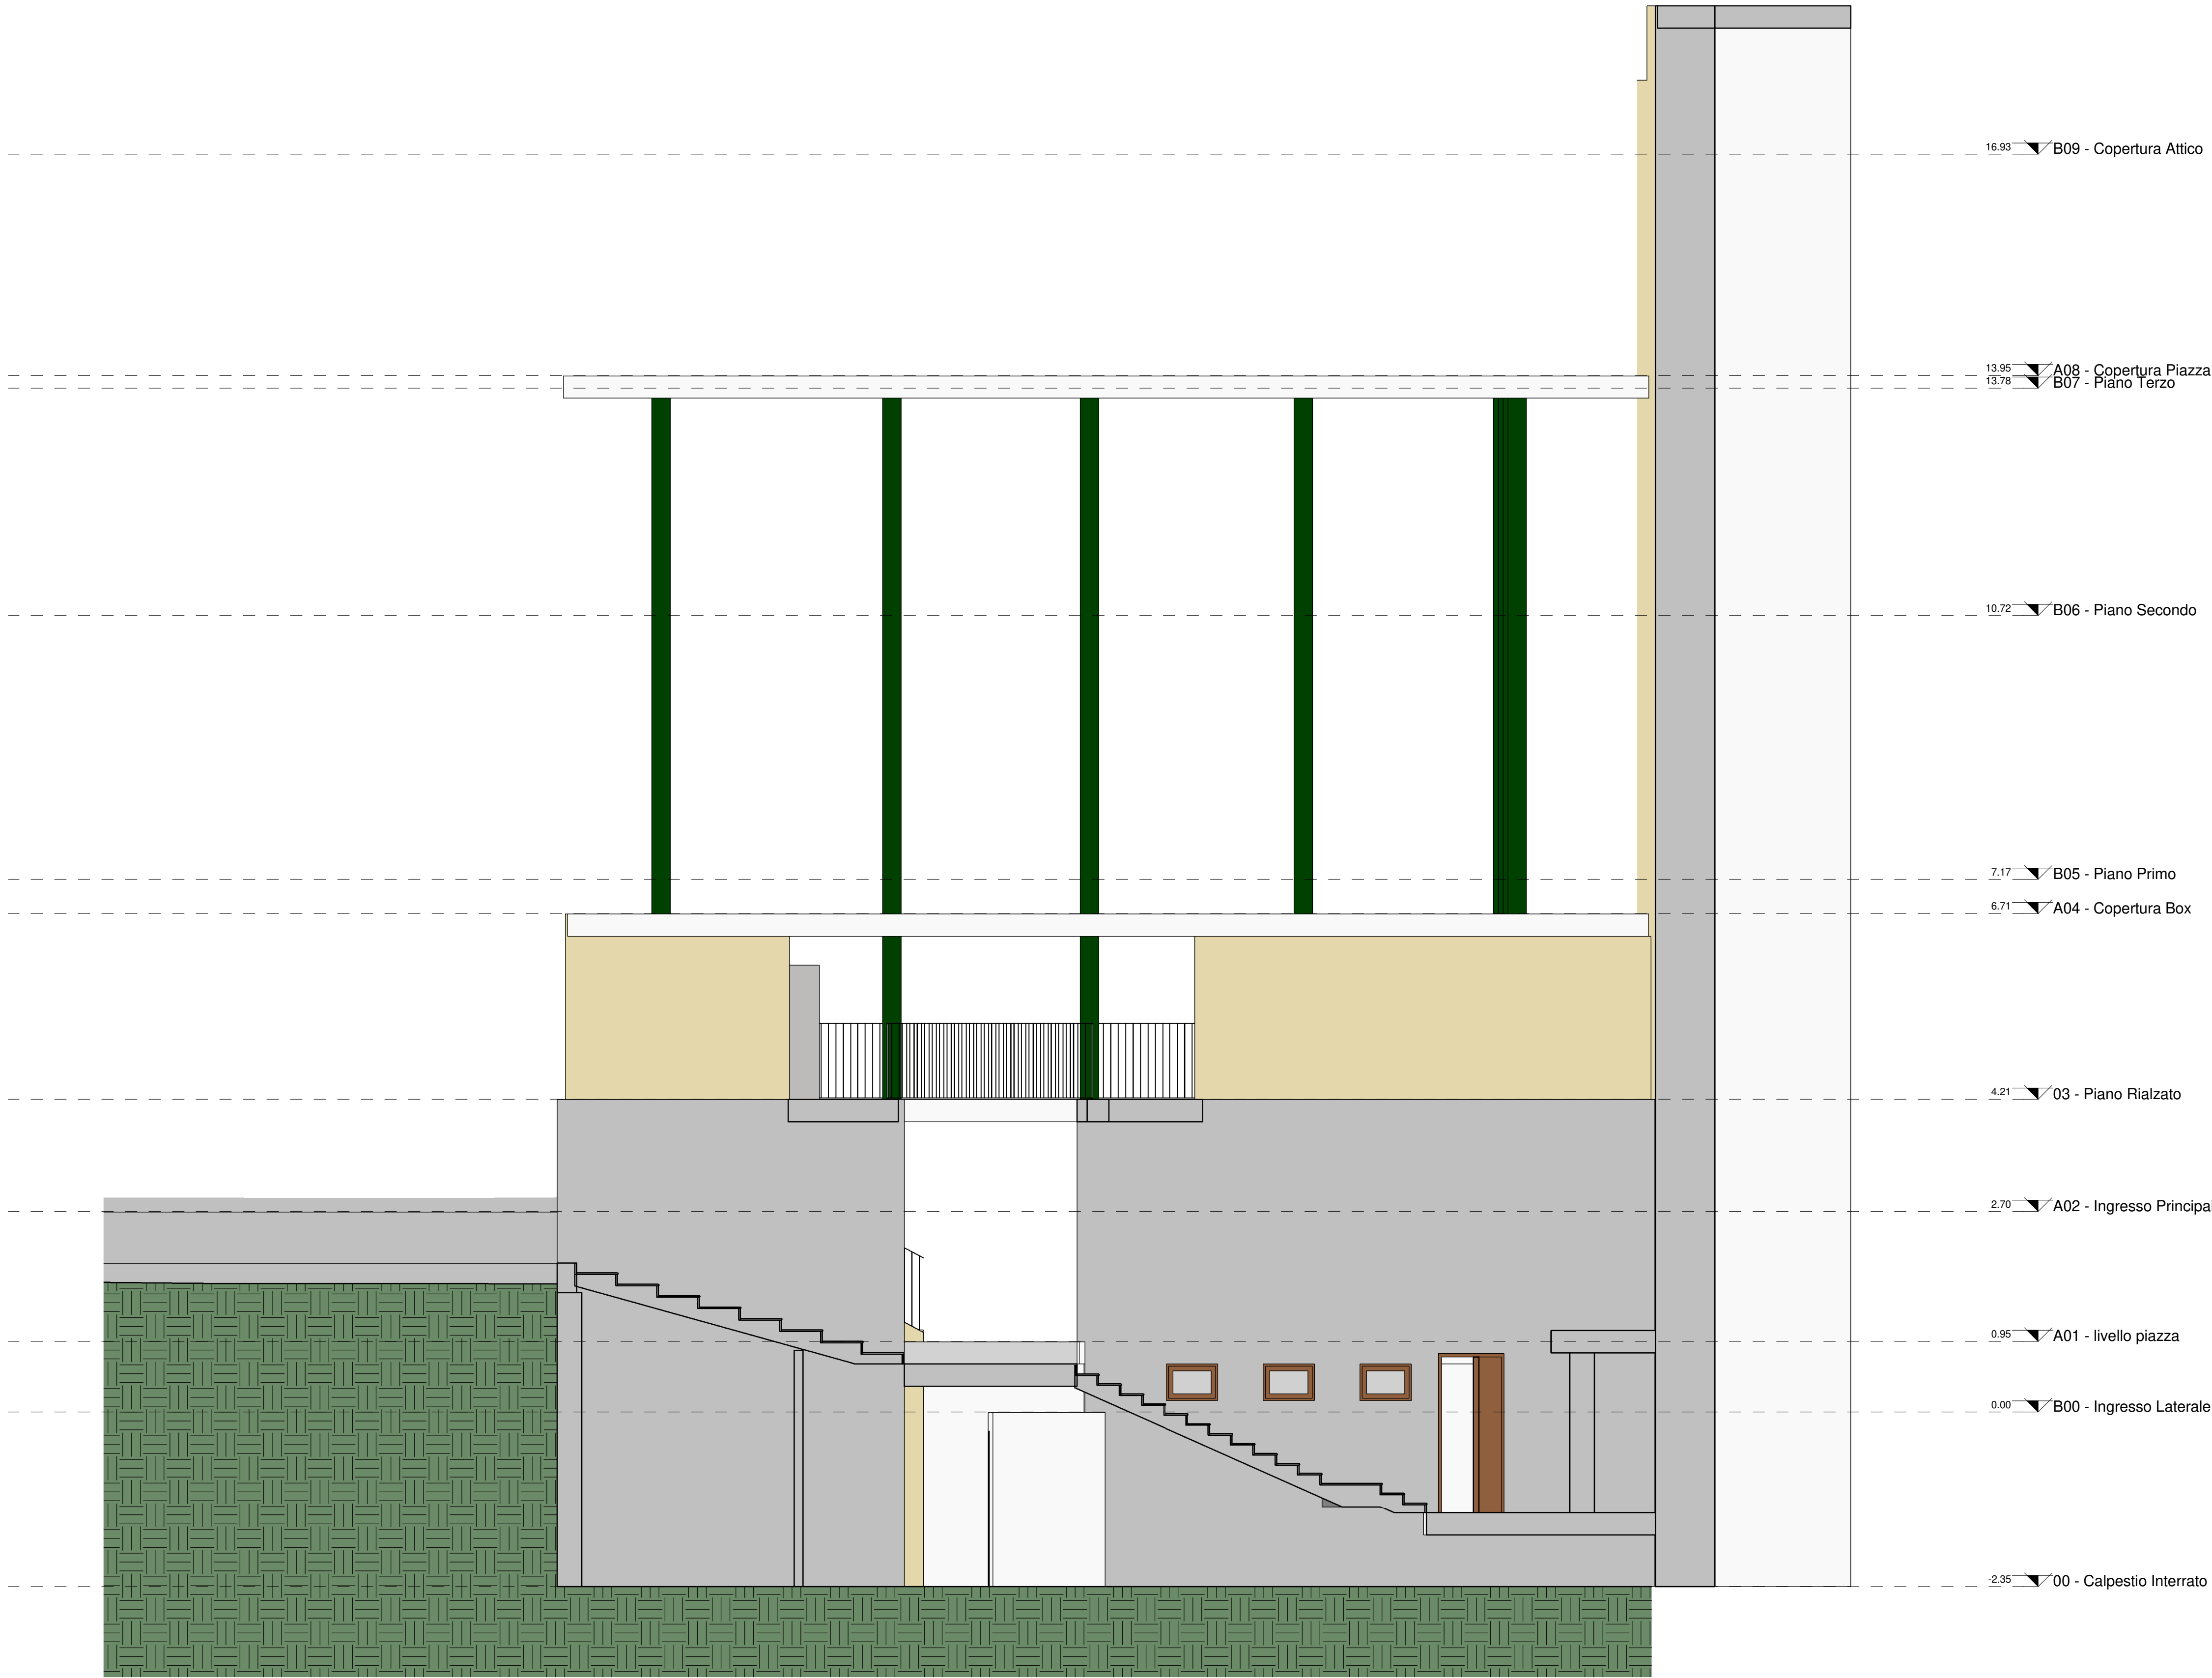

  <div>I.T.G. "DELLA PORTA - PORZIO" Via FORIA 65 _B0137_ NAPOLI 081 / 455664 FAX. 444739 nat090009@istruzione.it Succursale : Via San Domenico n. 107 - Tel. 081 7146184 - Fax 081 646604</div> 		
TITOLO:		
Riqualificazione del Mercato di Sant'Anna di palazzo		
stato di fatto		
DATA REVISIONE:	SCALA: 1 : 50	TAVOLA N.: 008
SEZIONE 8		



I.T.G. "DELLA PORTA - PORZIO"

Via FORIA 65 _B0137_ NAPOLI

081 / 455664 FAX. 444739 nat090009@istruzione.it

Succursale : Via San Domenico n. 107 - Tel. 081 7146184 - Fax 081 646604



TITOLO:

Riqualficazione del Mercato di Sant'Anna di palazzo

stato di fatto

DATA REVISIONE:

SCALA:


1 : 50

TAVOLA N.:


009

PROSPETTO SUD


PROSPETTO EST

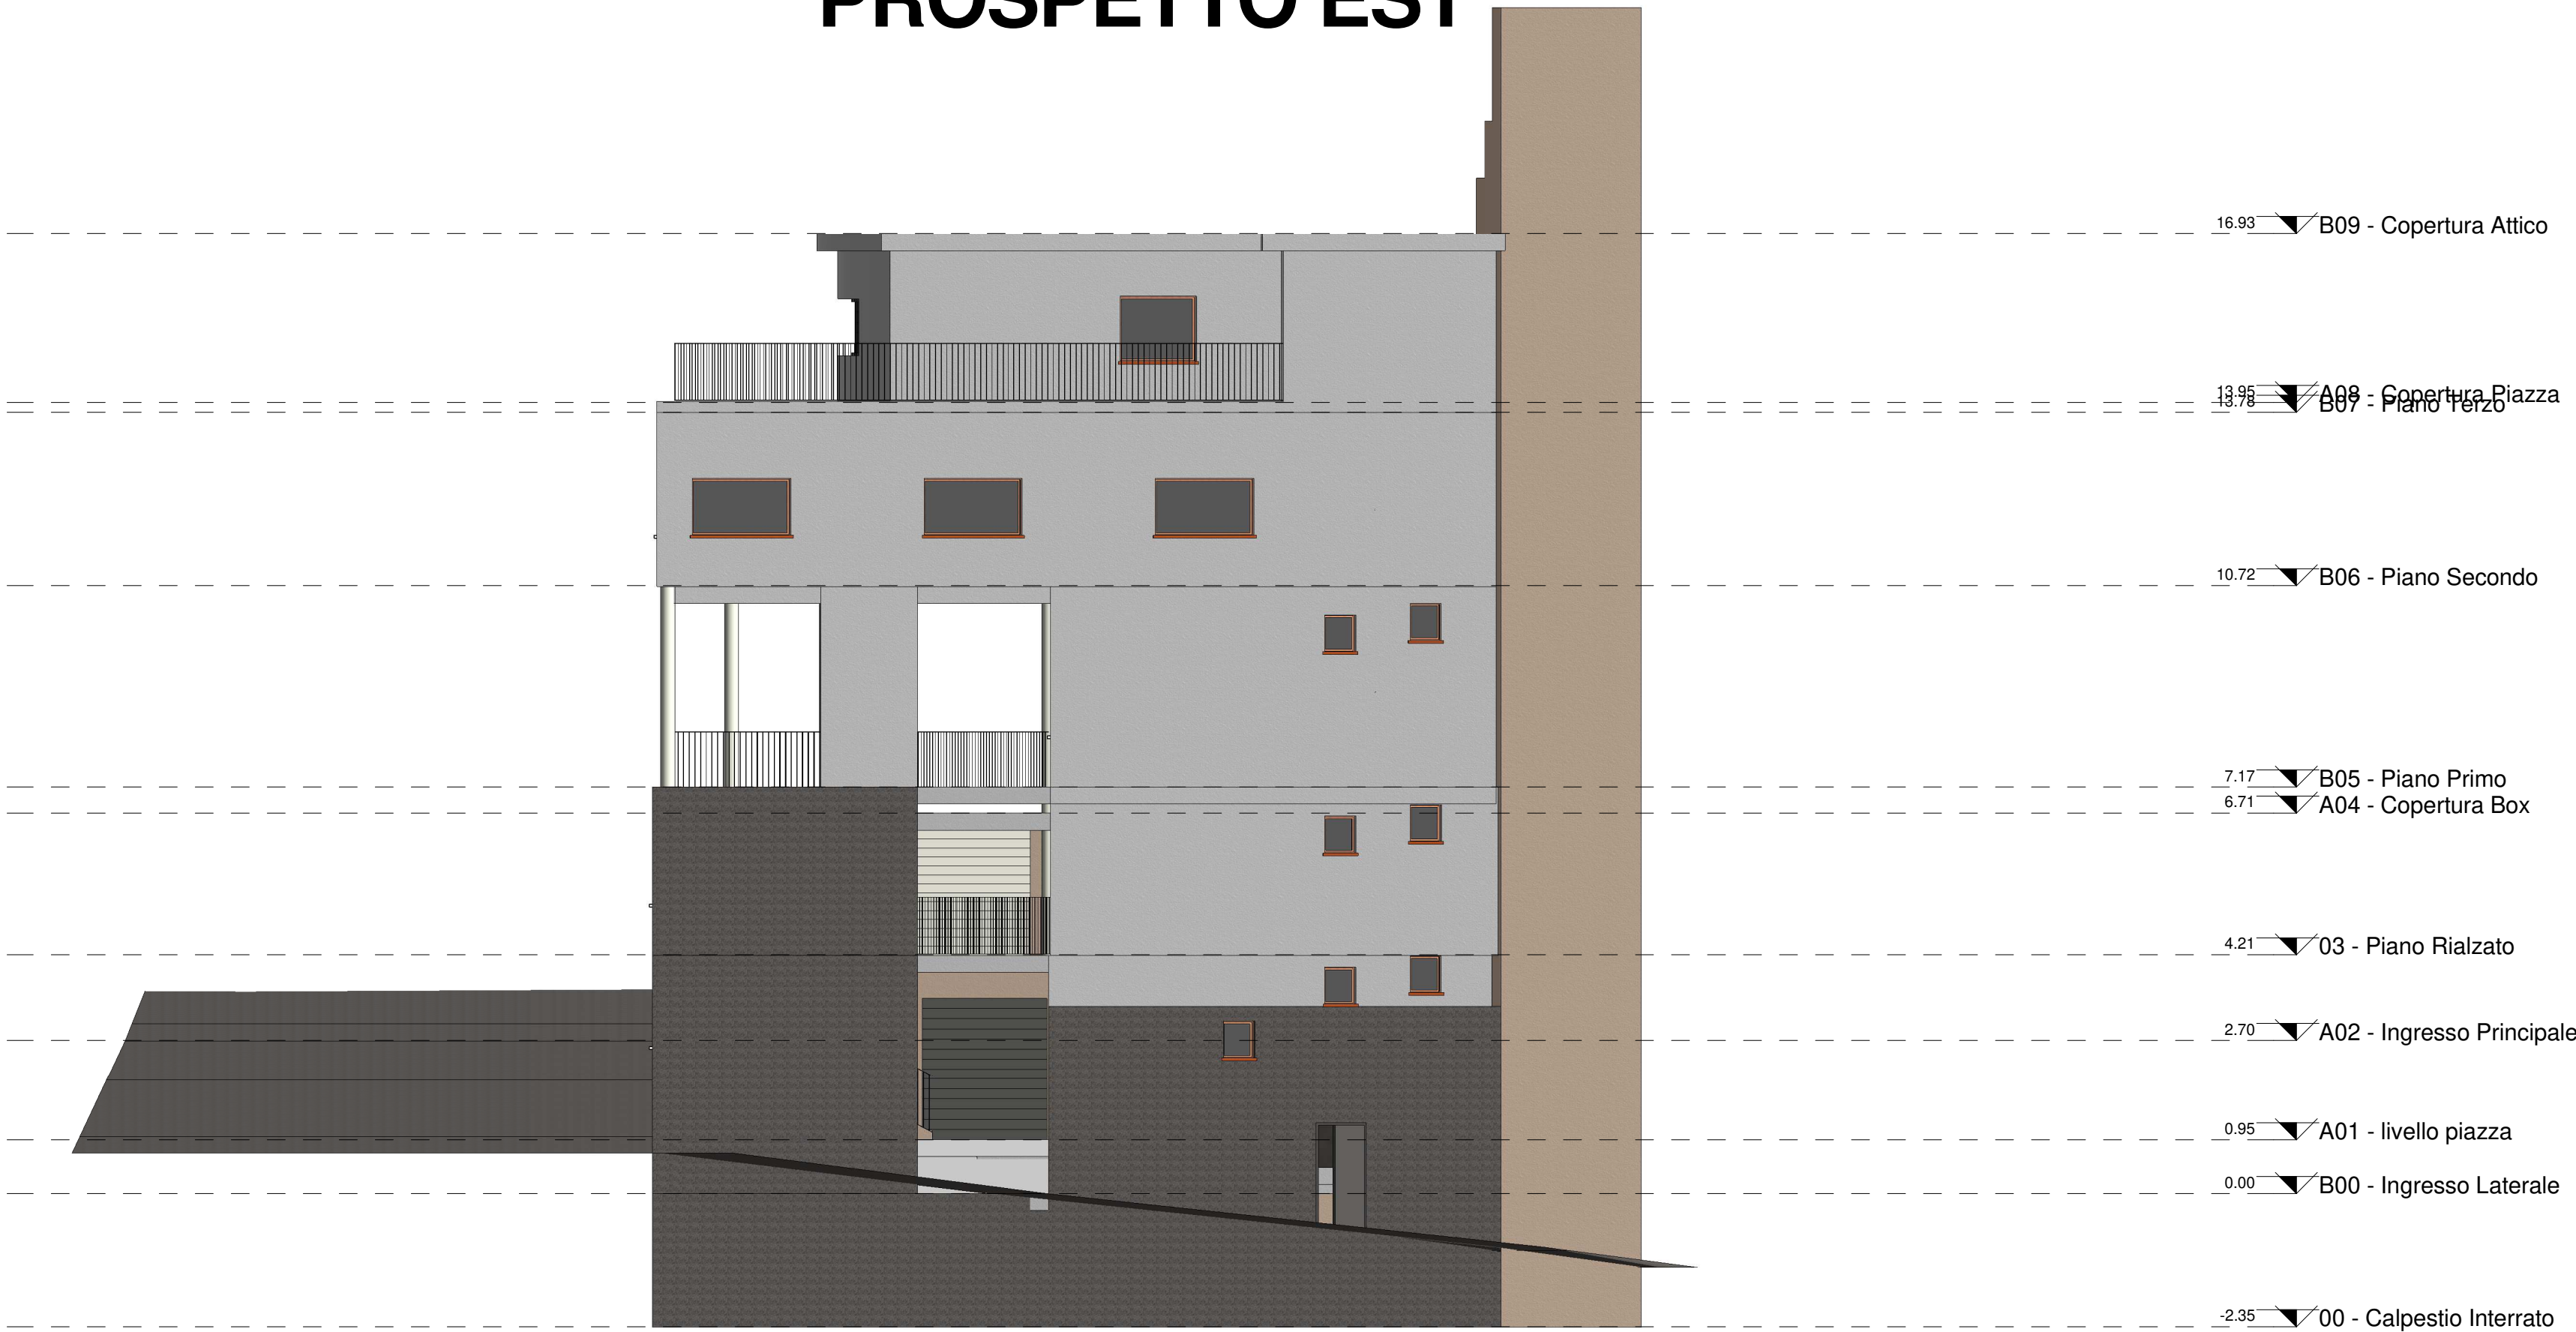


PROSPETTO OVEST

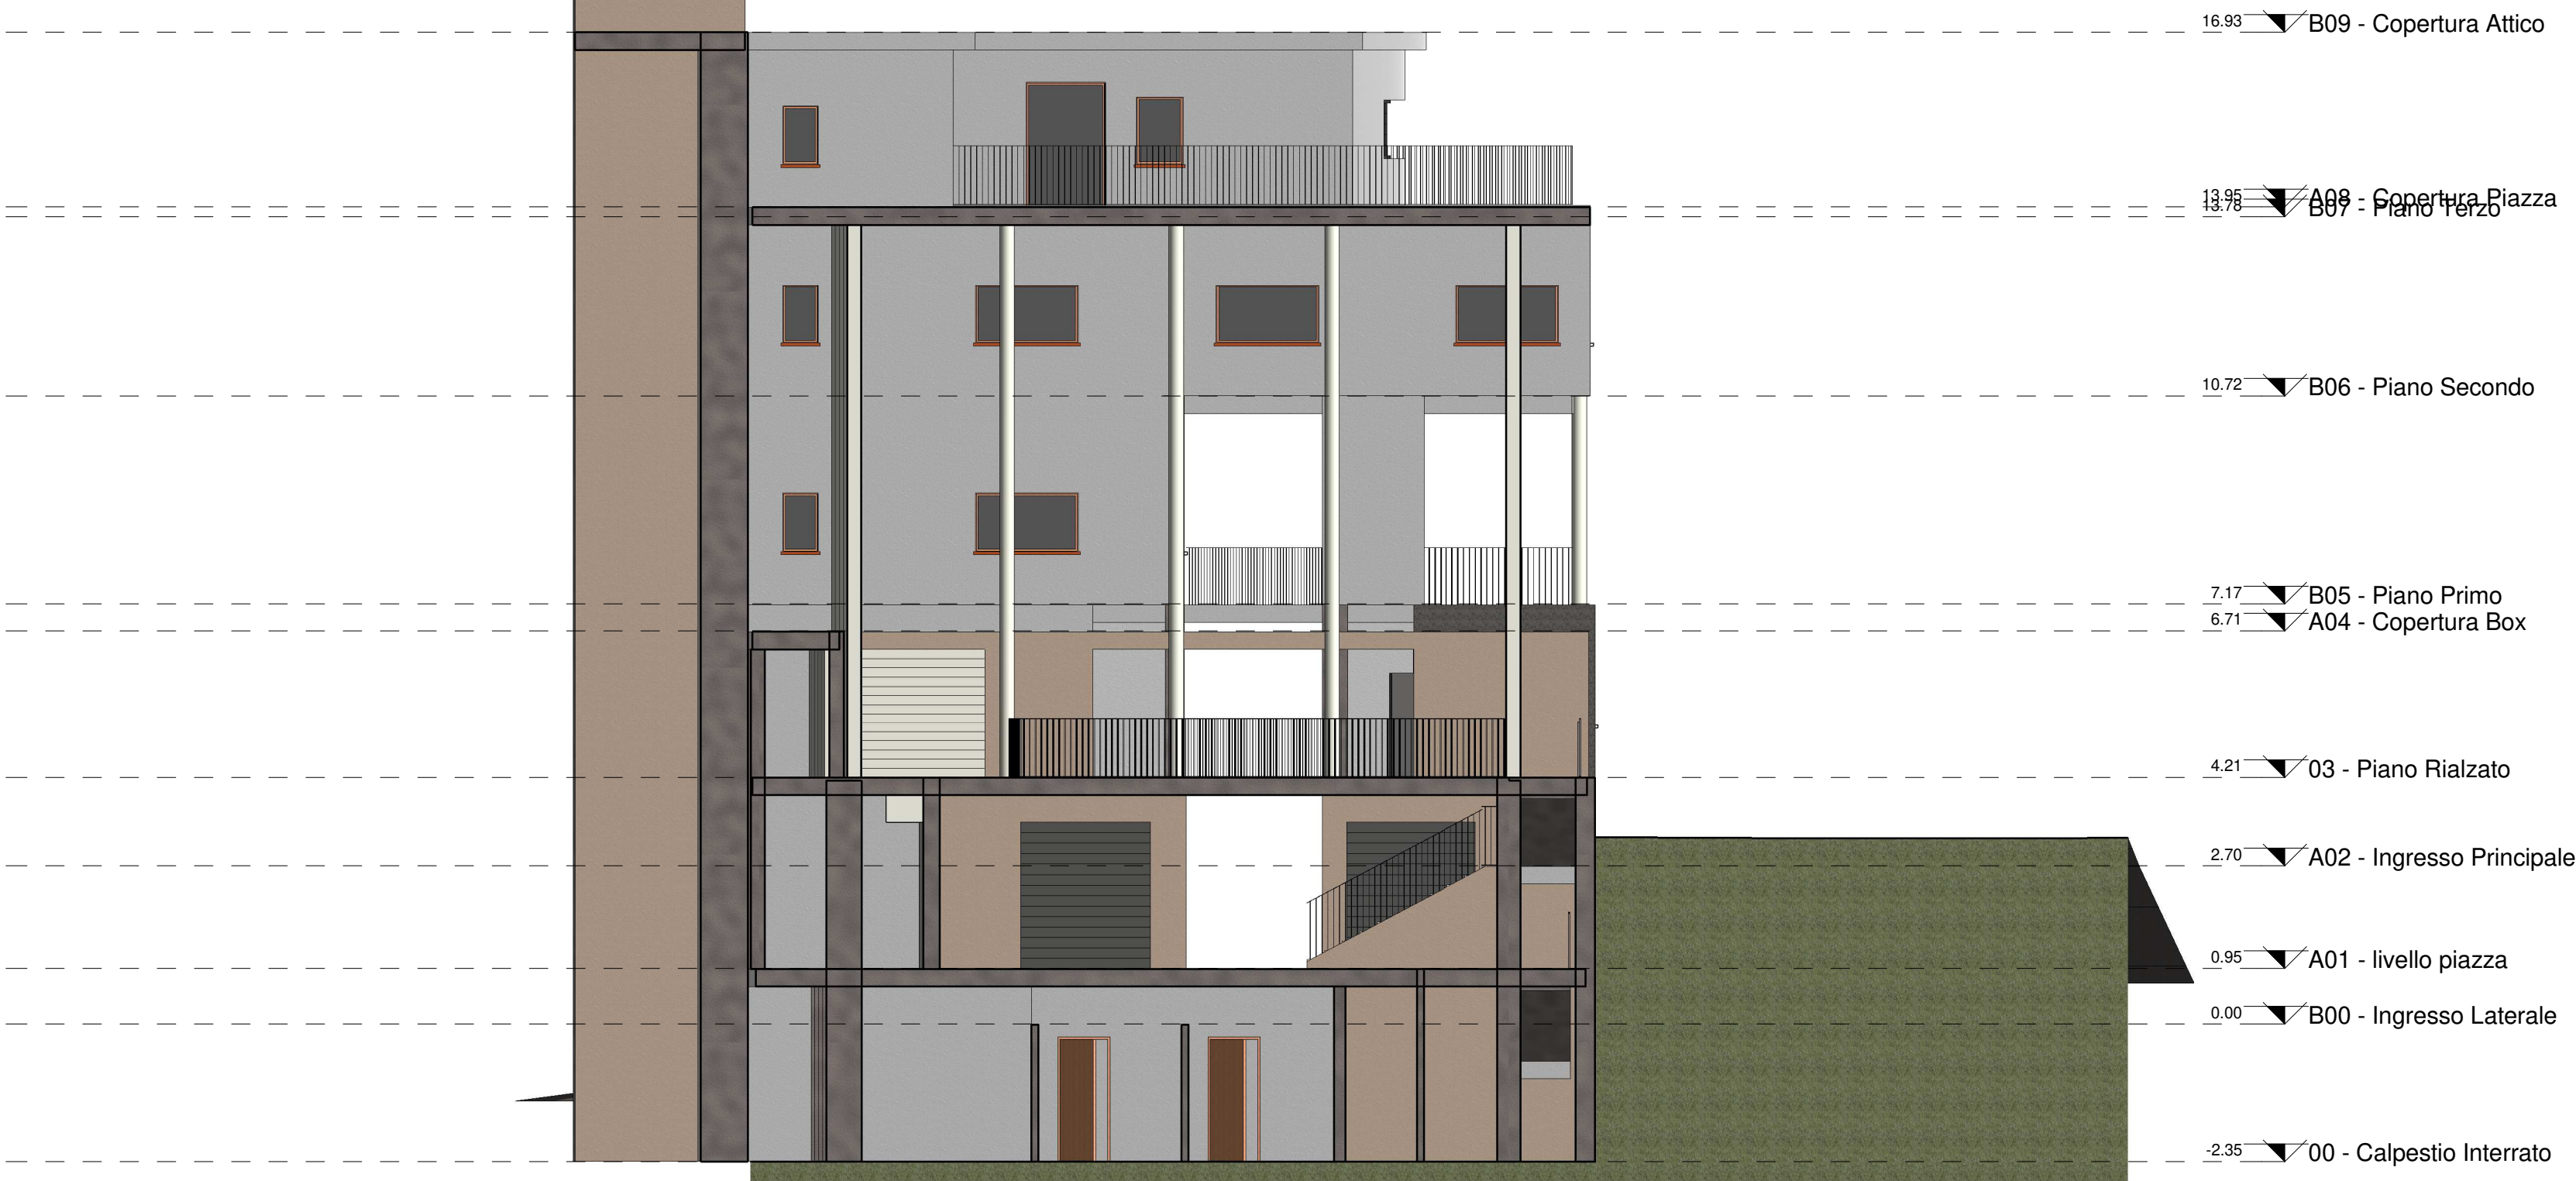

<div><div></div><div></div><div><div>I.T.G. "DELLA PORTA - PORZIO" Via FORIA 65 _B0137_ NAPOLI 081 / 455664 FAX. 444739 natl090009@istruzione.it Succursale : Via San Domenico n. 107 - Tel. 081 7146184 - Fax 081 646604</div><div></div></div></div>		
TITOLO:		
Riqualificazione del Mercato di Sant'Anna di palazzo		
stato di fatto		
DATA REVISIONE:	SCALA: 1 : 100	TAVOLA N.: 010
PROSPETTI EST-OVEST		

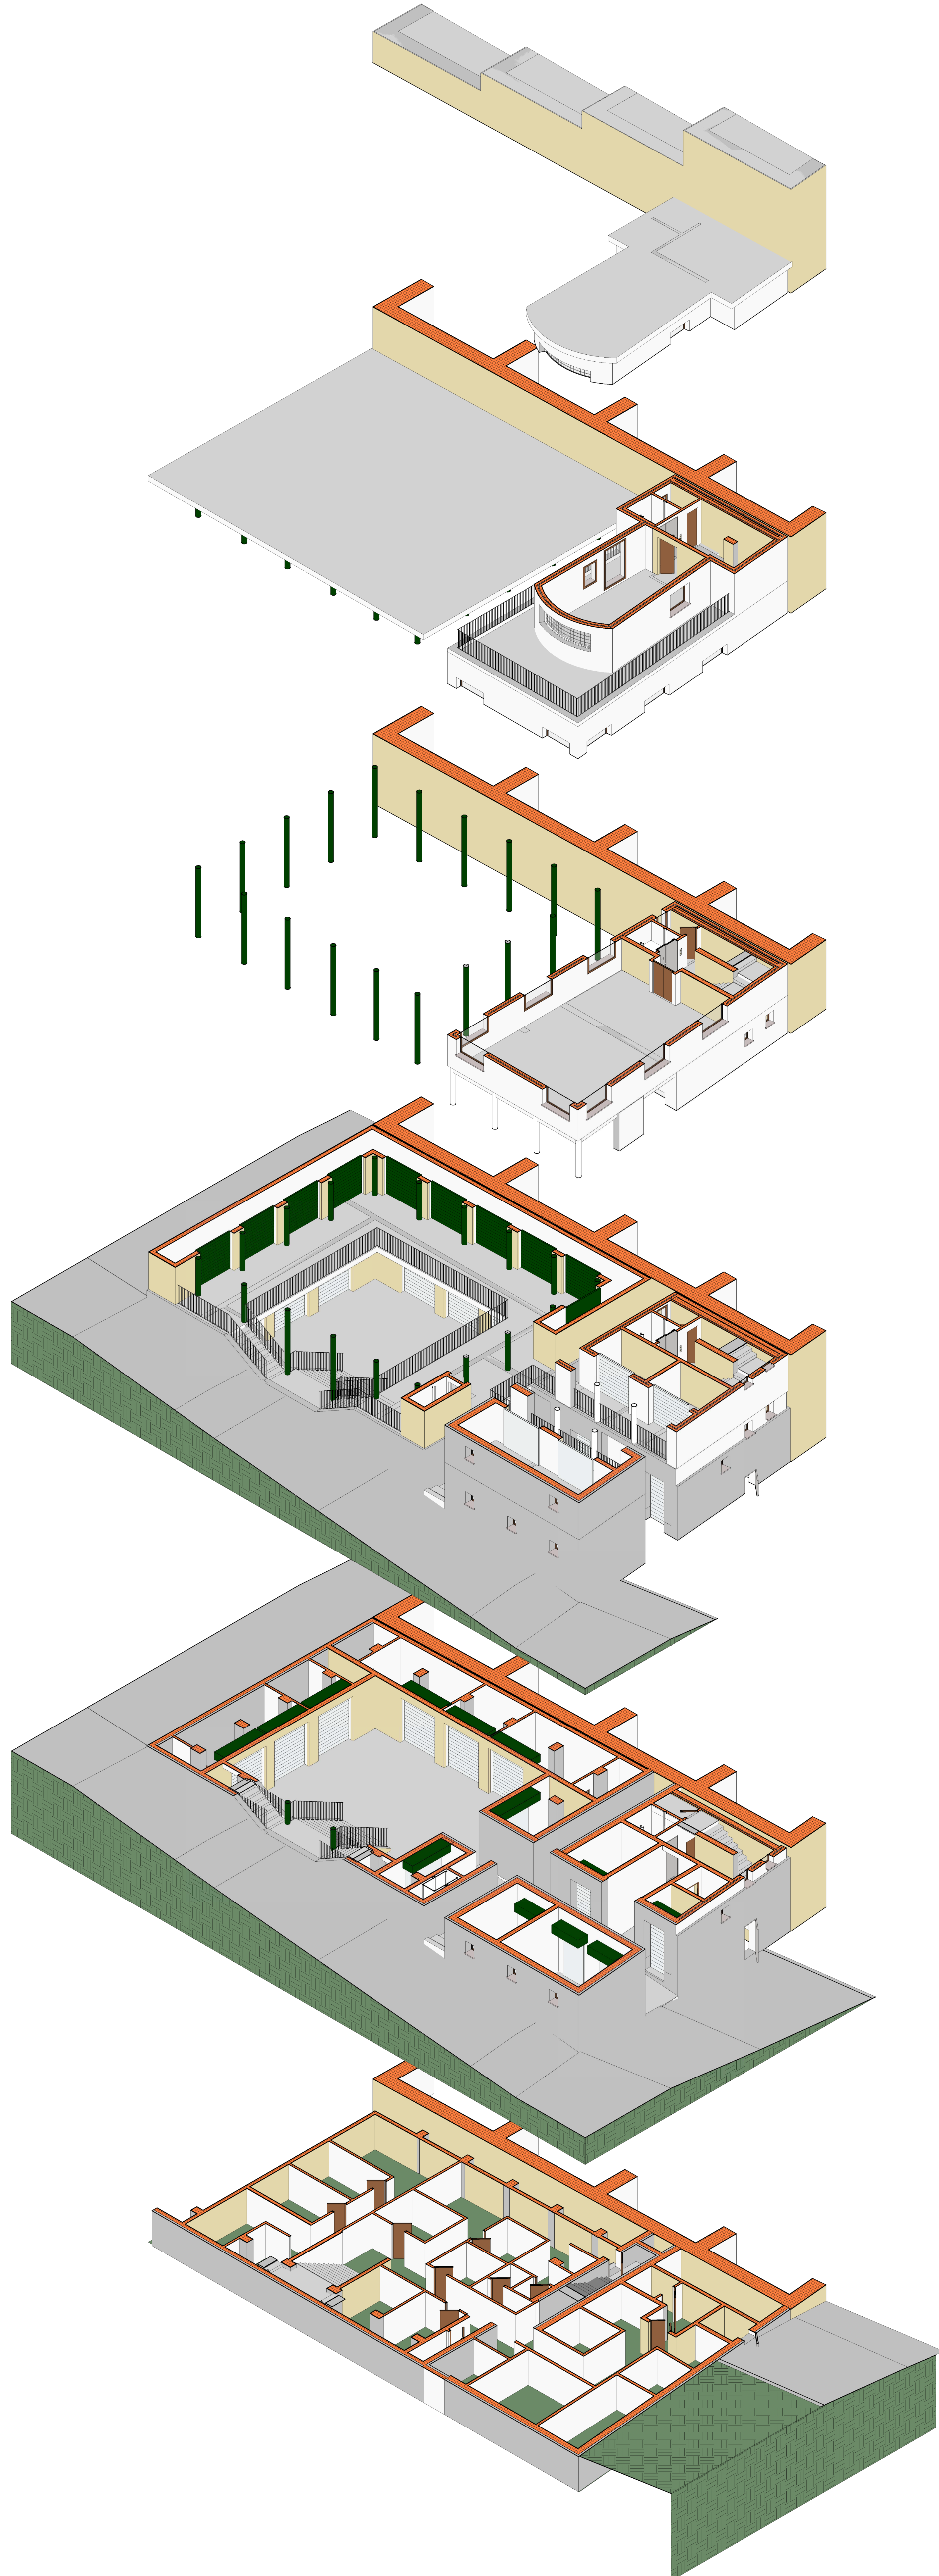

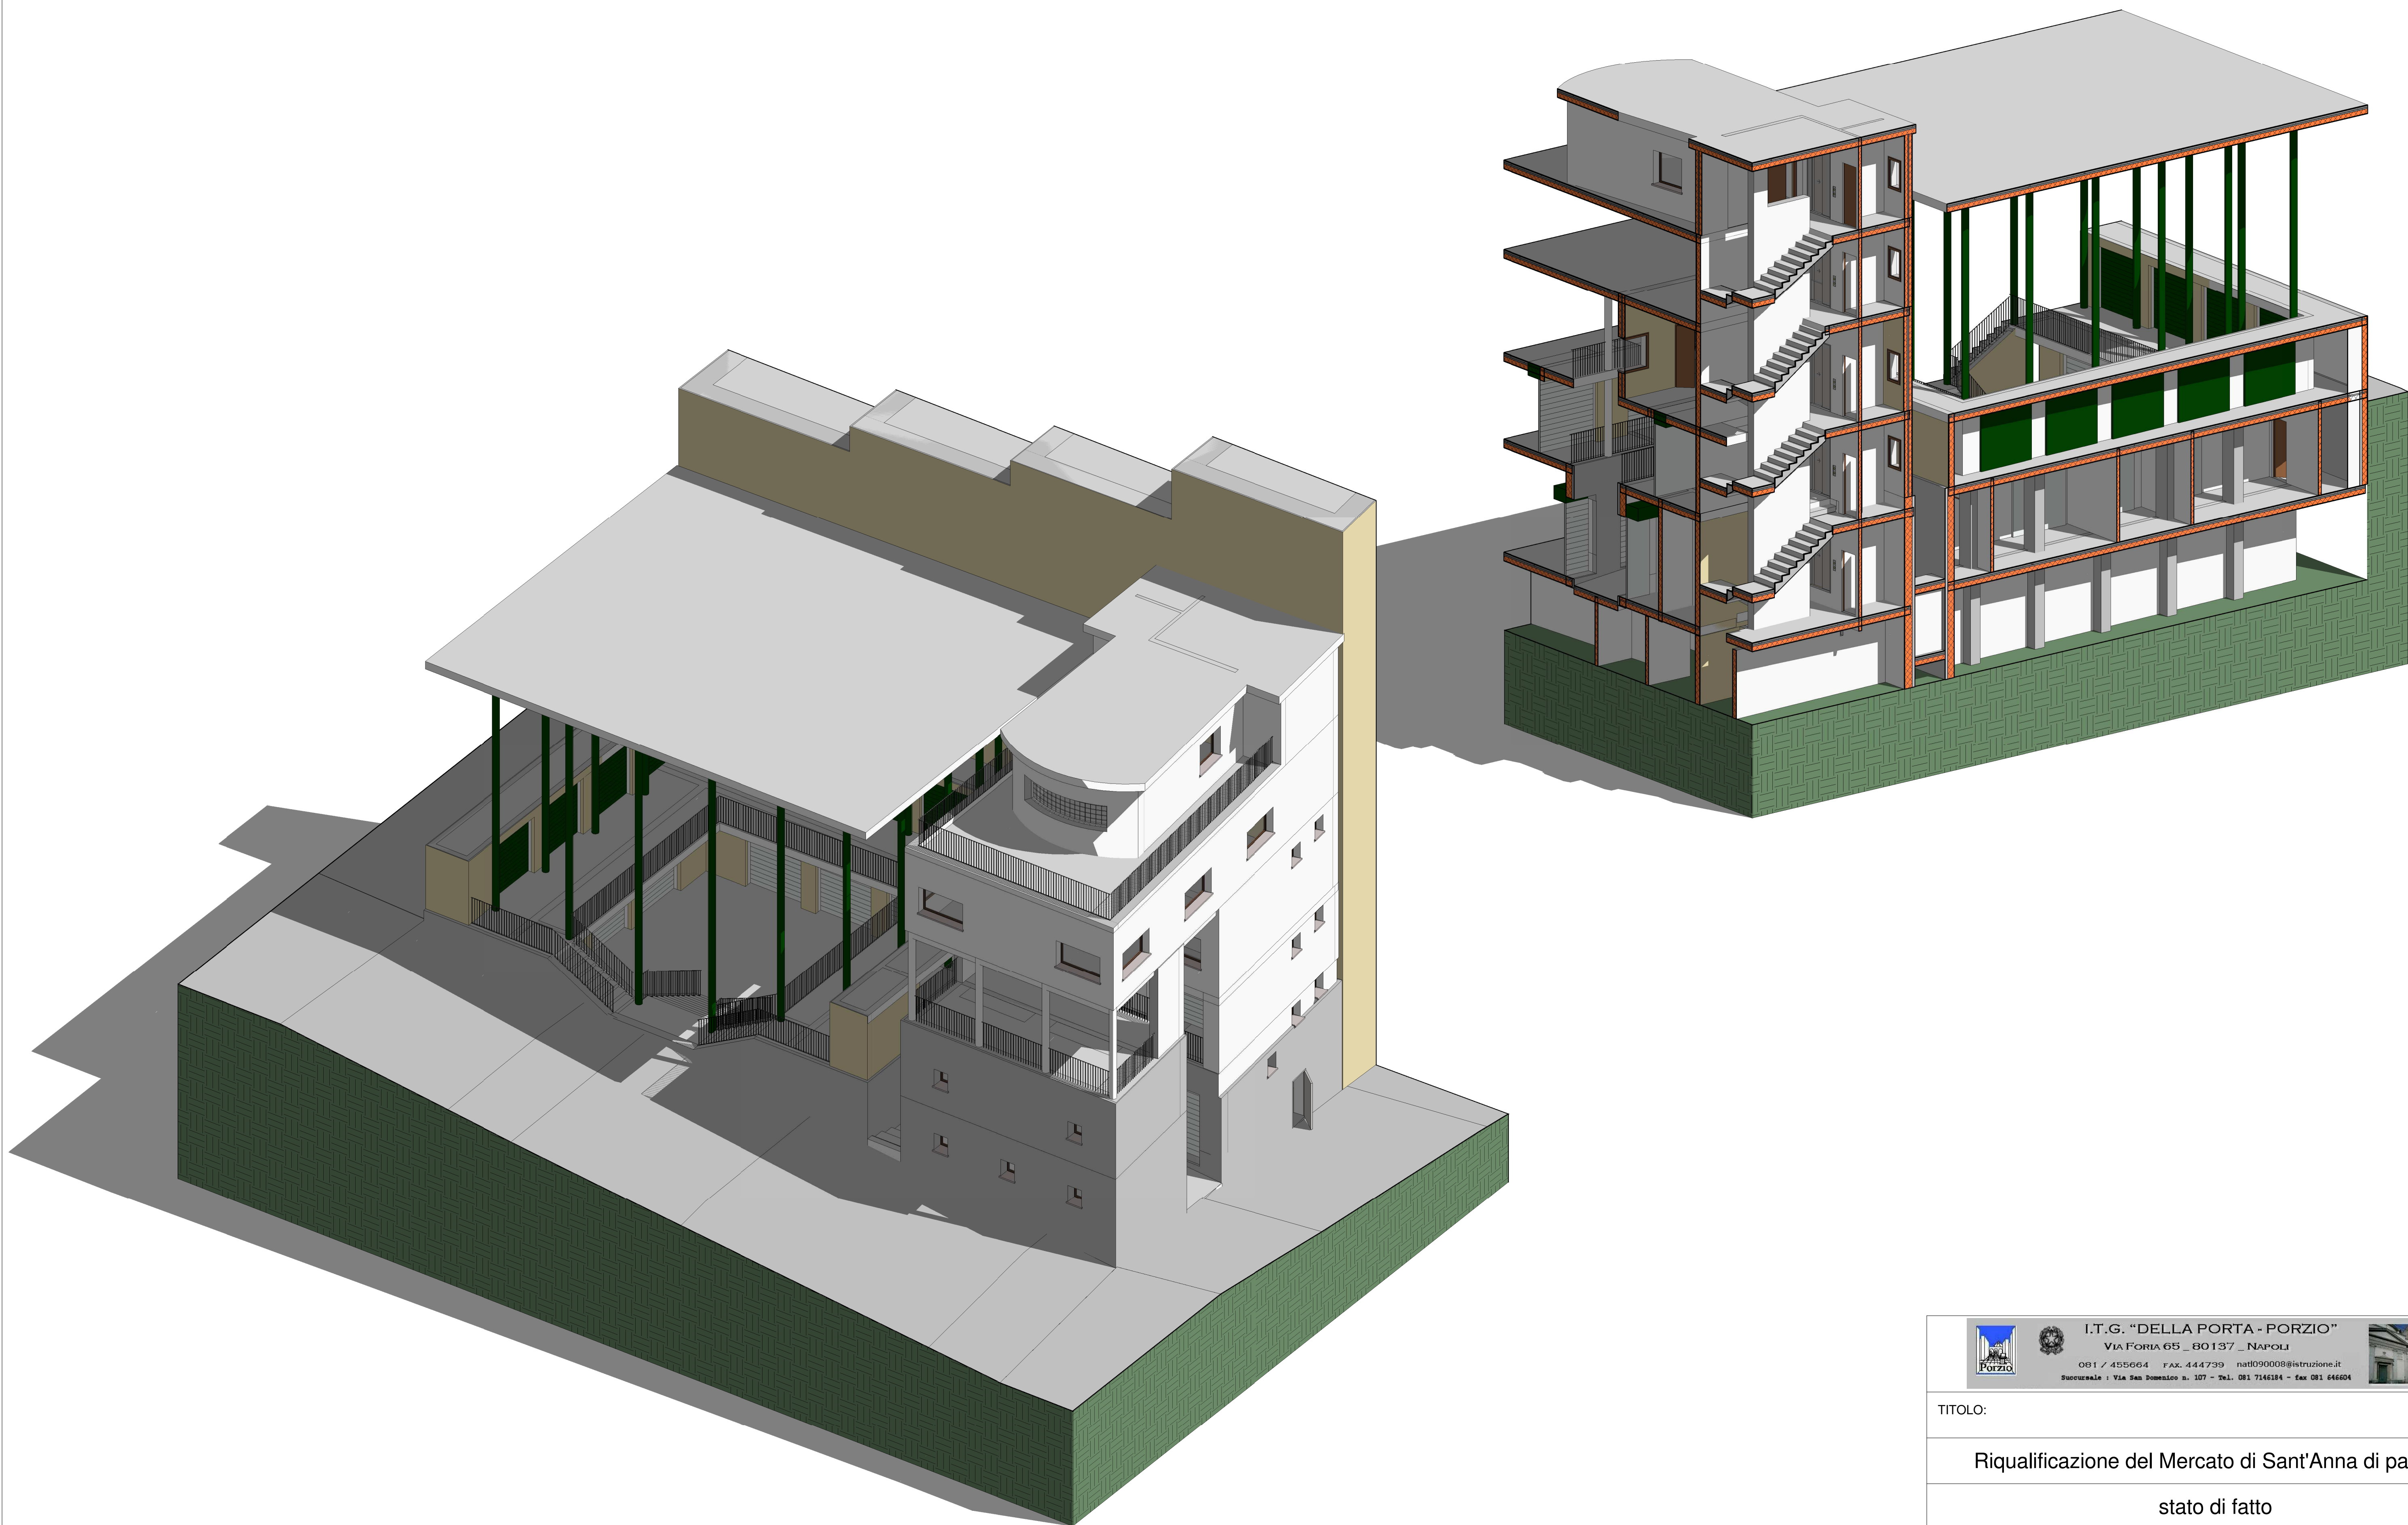

I.T.G. "DELLA PORTA - PORZIO"

Via FORIA 65 _ 80137 _ NAPOLI

081 / 455664 FAX. 444739 nat090009@istruzione.it

Succursale : Via San Domenico n. 107 - Tel. 081 7146184 - Fax 081 646604



TITOLO:

Riqualificazione del Mercato di Sant'Anna di palazzo

stato di fatto

DATA REVISIONE:

SCALA:

TAVOLA N.:

012

VISTA E SPACCATO