



- Elenco elaborati:
- AQ4 Quadro d'assieme
 - AE Teatro romano - Complesso di S. Paolo Maggiore
 - AI Stato Attuale
 - AI Interventi
 - AF **Stato Finale**
 - PV Percorsi di visita
 - IE Impianto illuminazione
 - II Impianto idrico-sanitario e fognature
 - ST Interventi Strutturali

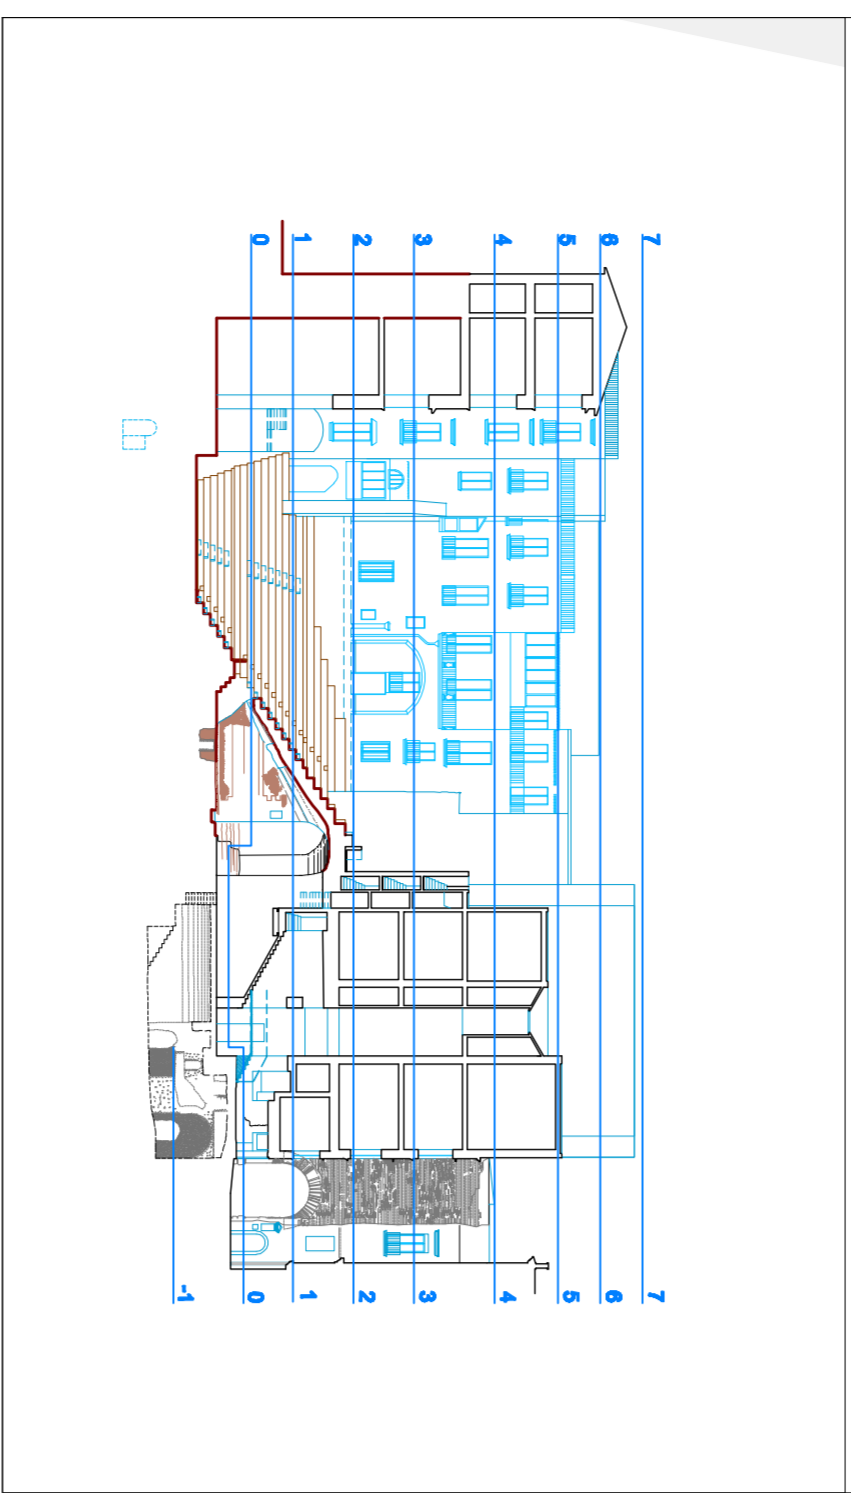

Programma Operativo Regionale FESR Campania 2007-2013
Asse 6 Sviluppo urbano e qualità della vita
Obiettivo operativo 6.2 - Napoli e area metropolitana
Grande Progetto Centro storico di Napoli valorizzazione del sito UNESCO


Teatro Antico Neapolis

PROGETTO DEFINITIVO

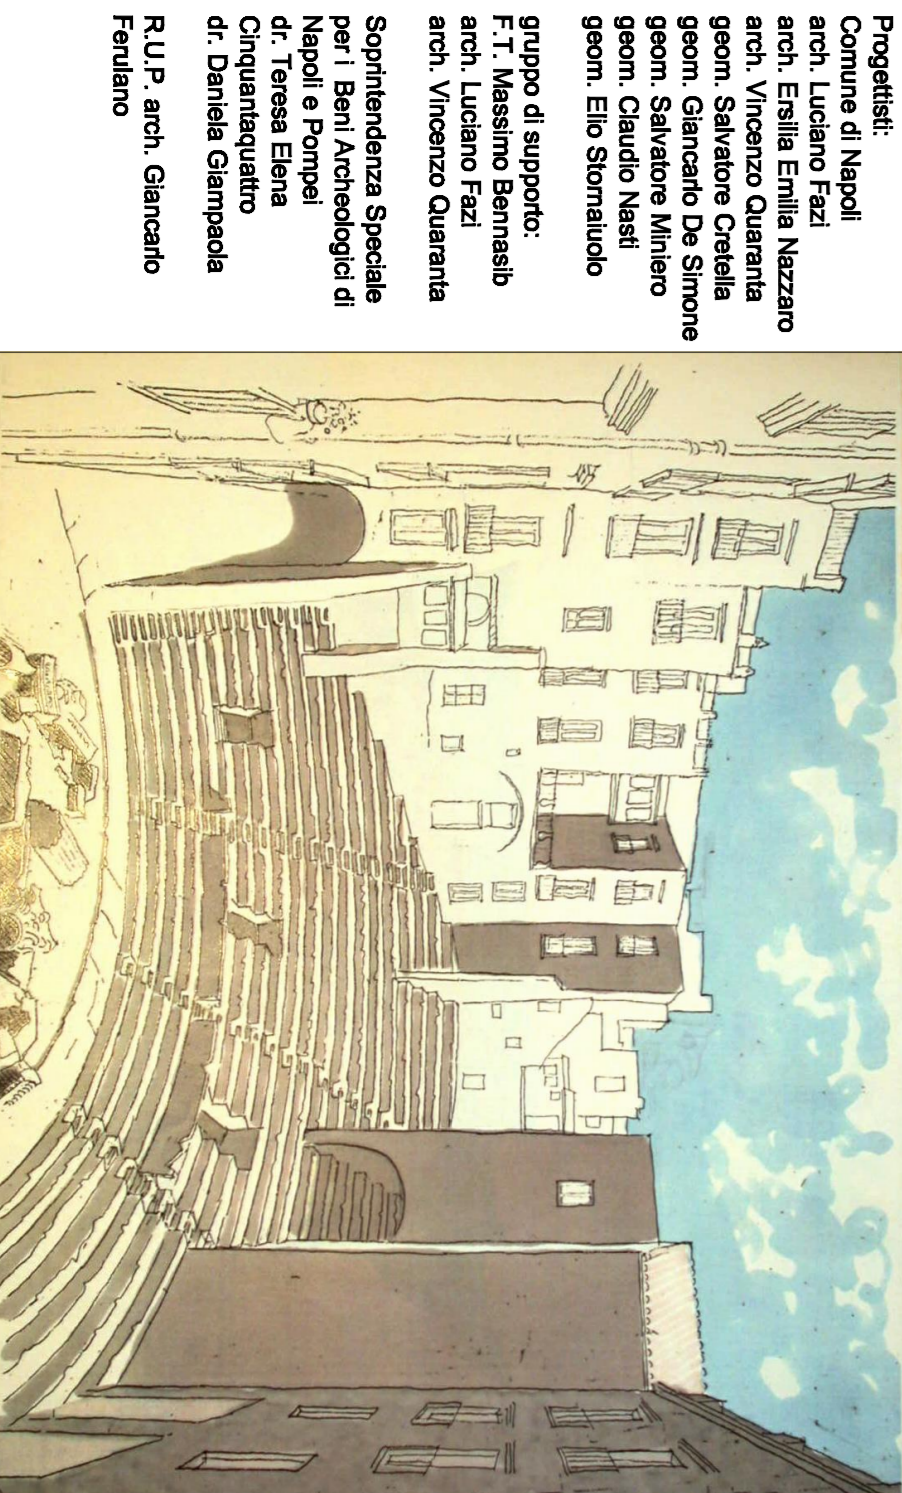

LEGENDA

- strutture teatro antico in sezione
- strutture teatro antico in prospettiva orizzontale e verticale
- arco di Via Anticaglia in sezione e prospetto
- gradonate cavea
- strutture teatro onico ipotizzate
- fossei ricostruttiva teatro
- strutture dell'ipoceno
- strutture preesistenti di teatro
- strutture rilevate a quota 41,50
- presunto arco del podio
- murature romane ricostruite/integrate
- aree interrate in sezione e prospetto
- murature moderne comprese nel progetto
- ambiti non compresi nel progetto
- strade e cortili
- scie e passaggi di livelli moderni in accio
- ristrutturazione scie e passaggi di livelli antichi in accio
- Nuovi profodi sovrapposti alla gradinata
- quote s.l.m.
- n. ambienti riferimenti MAE scavo 2003-2011
- perimetrazione area complessiva di intervento
- INTERVENTI NELLE AREE DI COLLEGAMENTO FRA IL TEATRO E IL COMPLESSO DI SAN PAOLO MAGGIORE
- Cortile dei Teatini
- ambiti del Complesso dei Teatini
- aree oggetto di indagini
- aree di collegamento a quota 56 mt s.l.m.

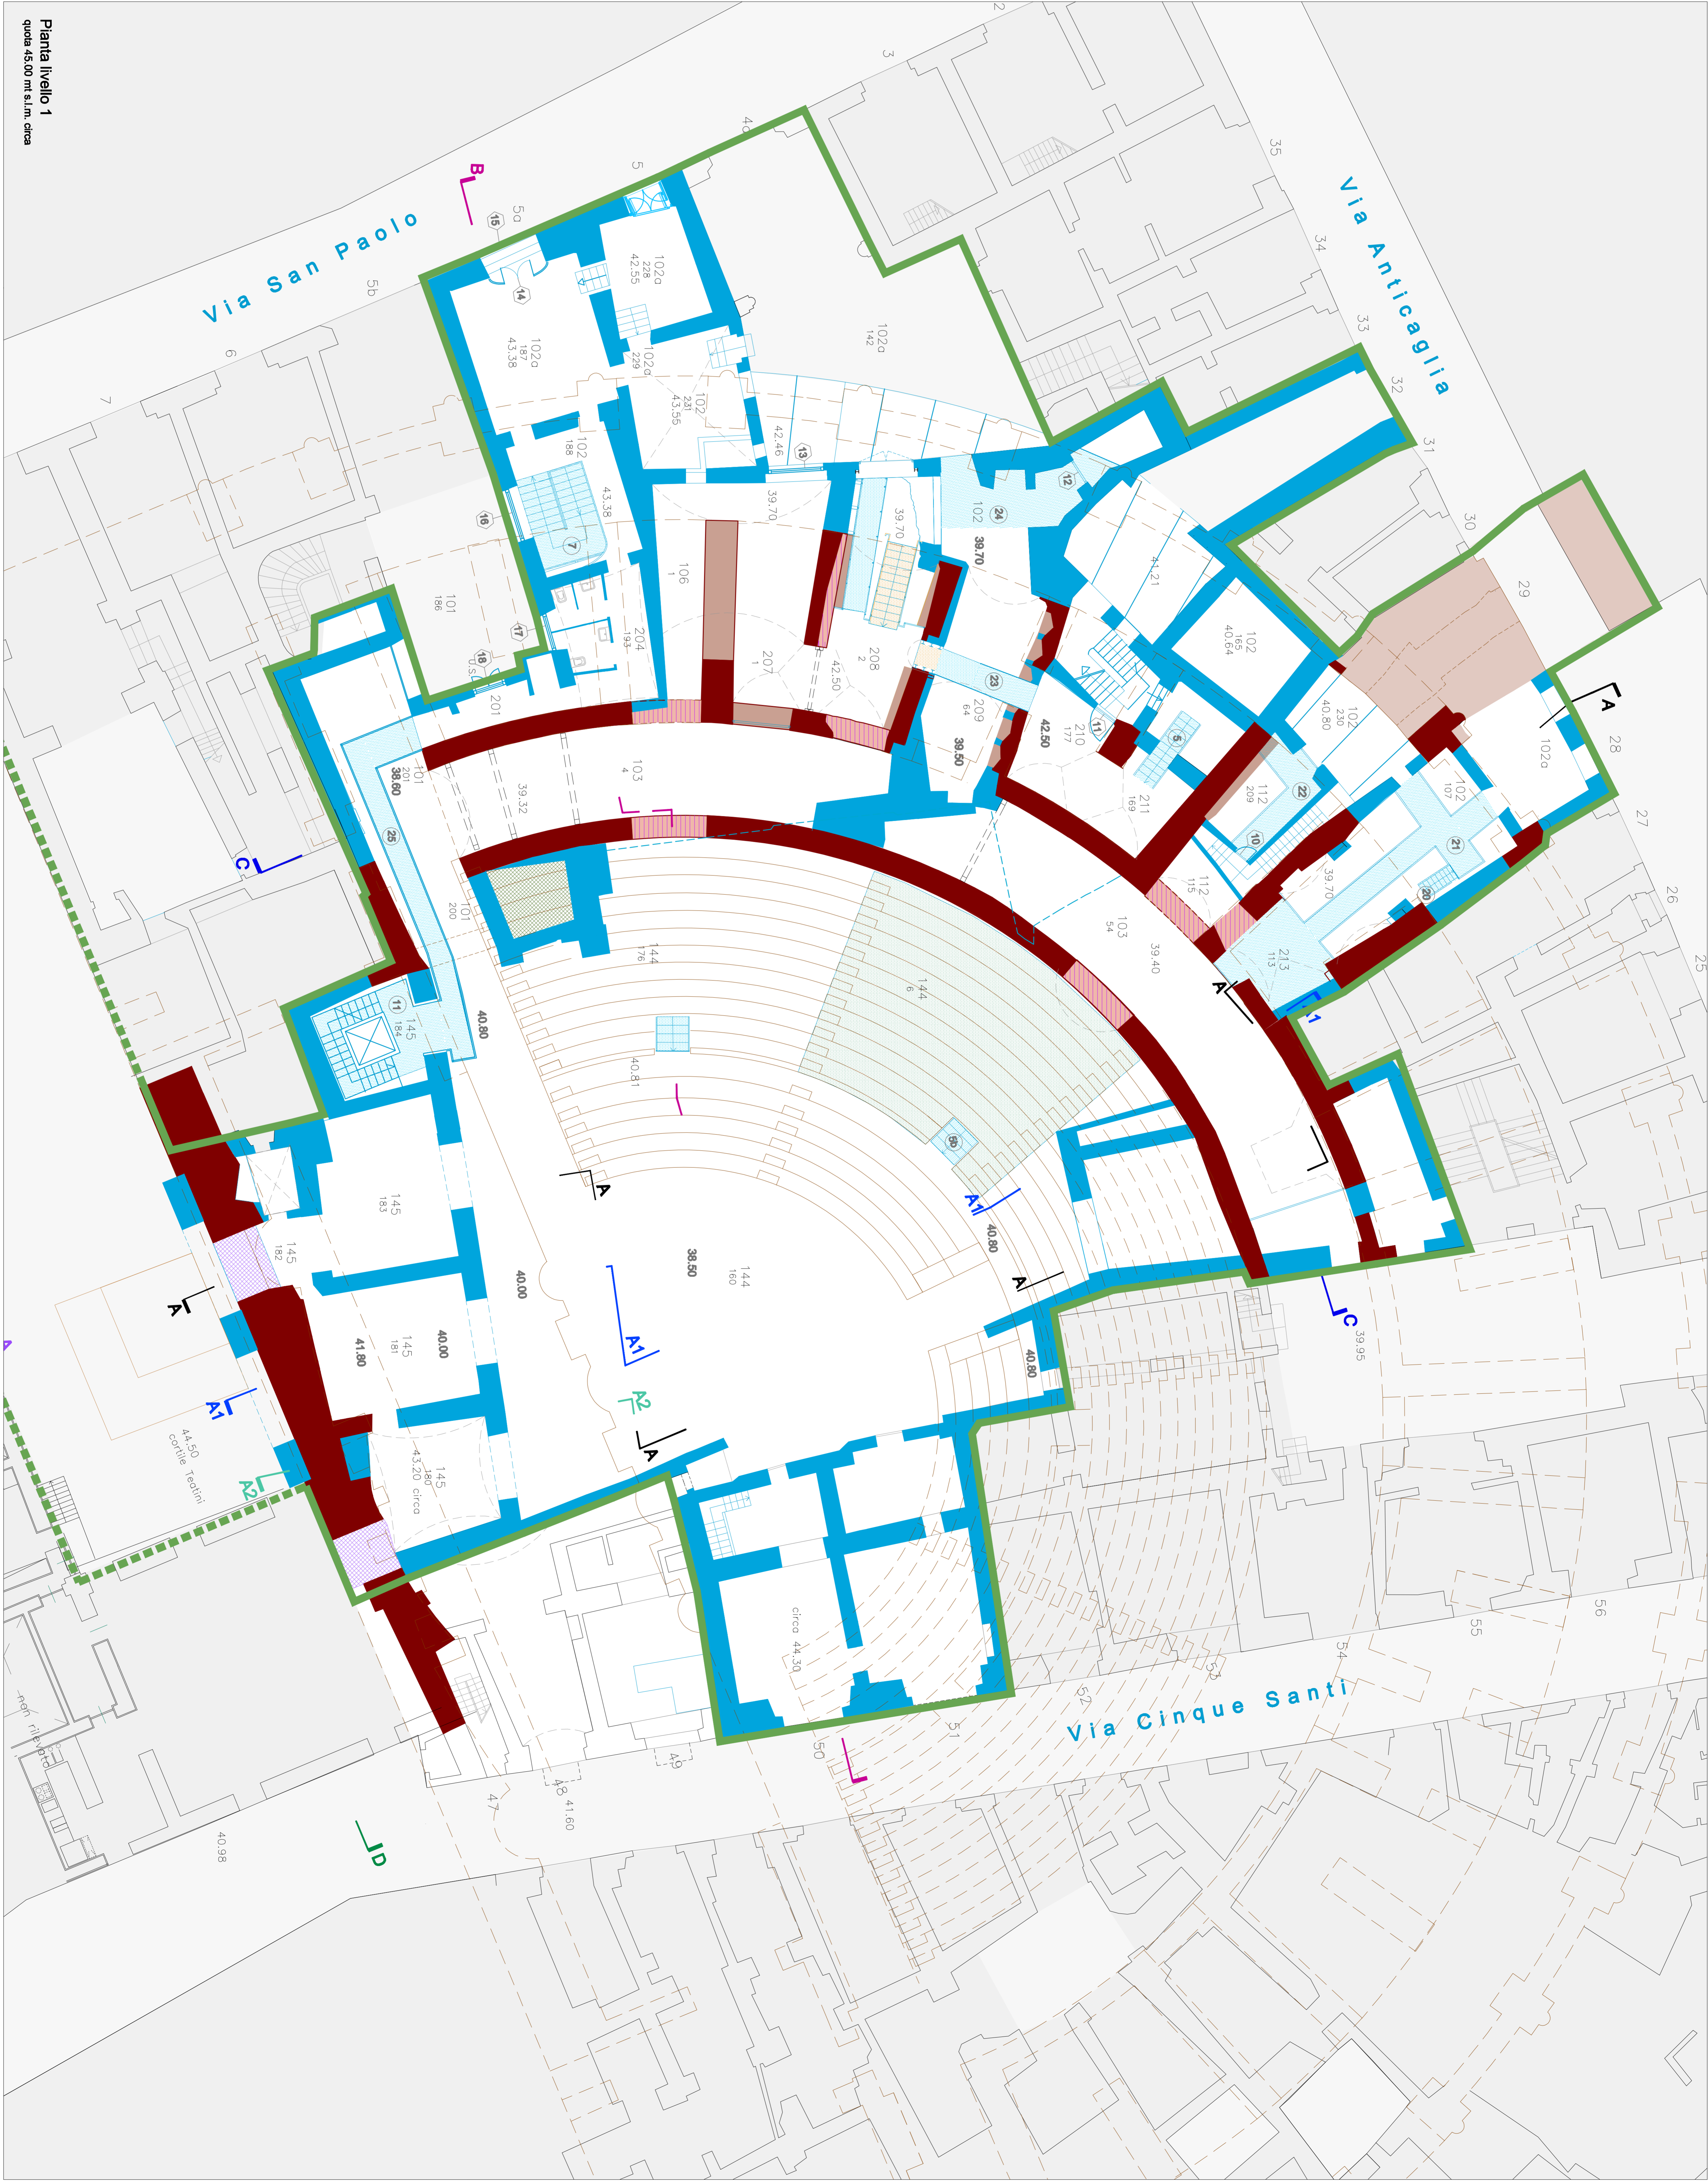

Pianta livello 1
quota 45,00 mt s.l.m. circa