



- Elenco elaborati:
- AOA Quadro d'insieme
 - Teatro romano - Complesso di S. Paolo Maggiore
 - AE Stato Attuale
 - AI Interventi
 - AF **Stato Finale**
 - PV Percorsi di visita
 - IE Impianto illuminazione
 - II Impianto idrico-sanitario e fognature
 - ST Interventi Strutturali

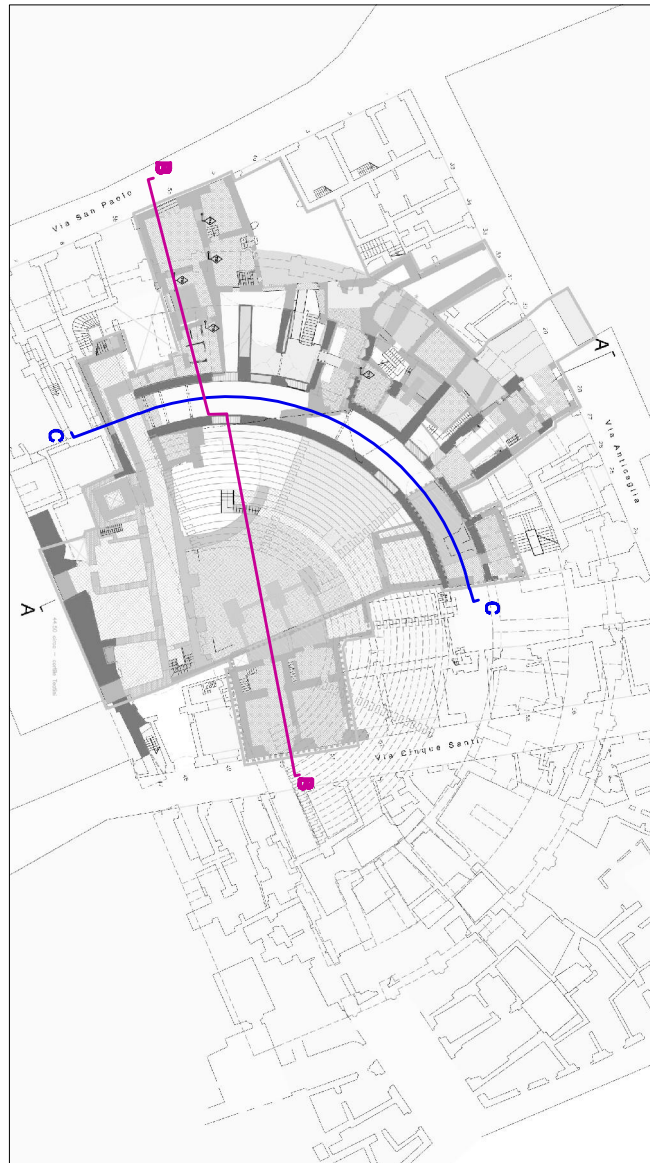

DIREZIONE GENERALE PIANIFICAZIONE E GESTIONE DEL TERRITORIO, SITOUINESCO
SERVIZIO PROGETTAZIONE URBANISTICA E VALORIZZAZIONE DELLA CITTÀ STORICA
Programma Operativo Regionale FESR Campania 2007-2013
Asse 6 Sviluppo urbano e qualità della vita
Obiettivo operativo 6.2 - Napoli e area metropolitana
Grande Progetto Centro storico di Napoli valorizzazione del sito UNESCO

Teatro Antico Neapolis

PROGETTO DEFINITIVO

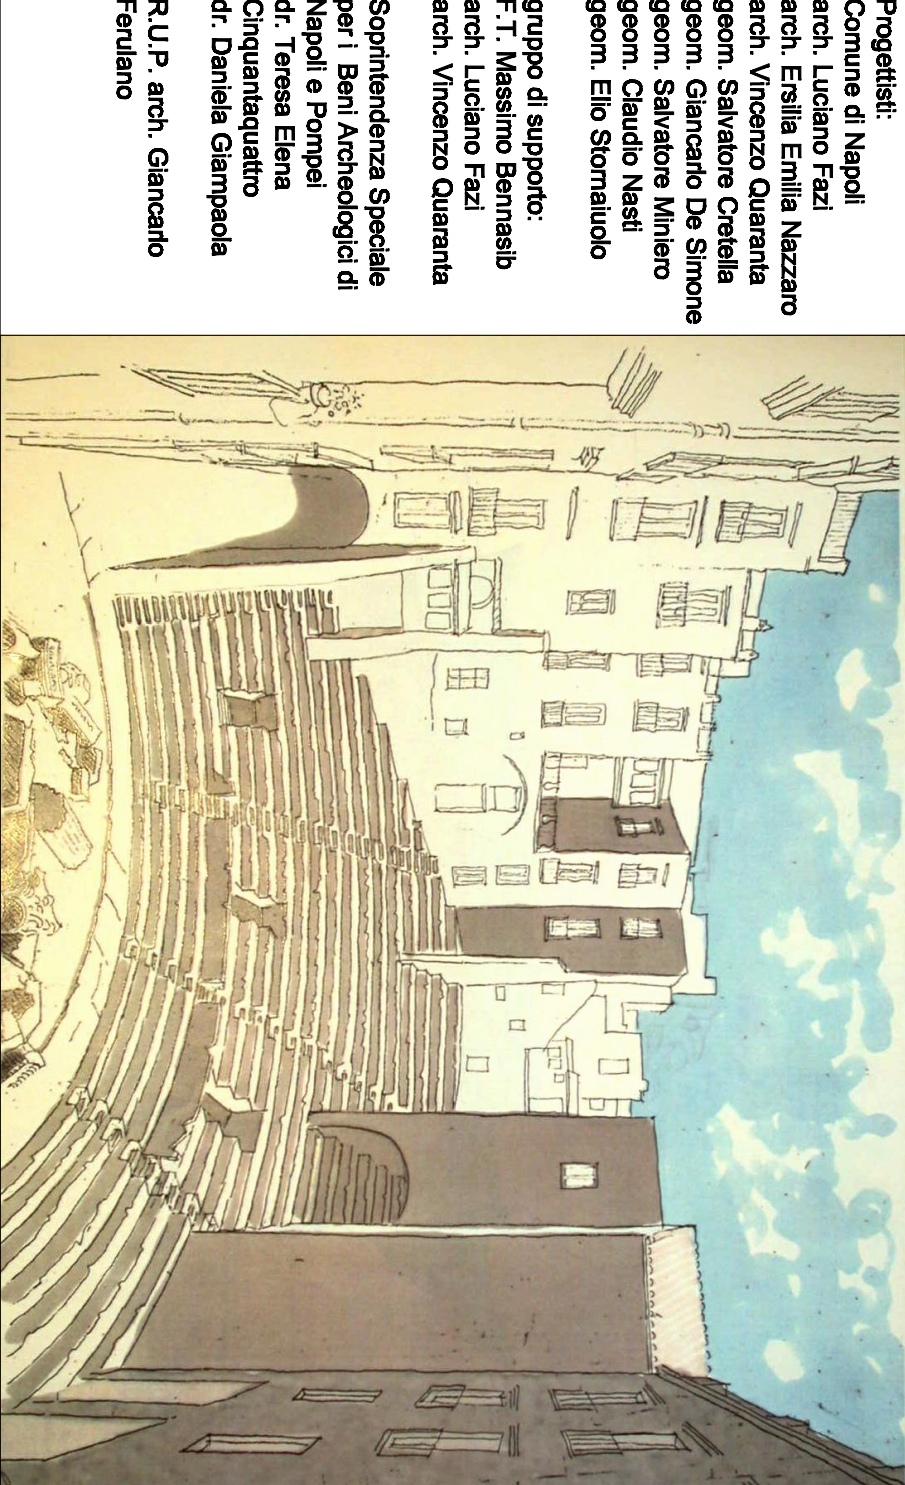

TAV. AF_05


SEZIONE BB CC
DICEMBRE 2013

SCALA 1:100

LEGENDA

- strutture teatro antico in sezione
- strutture teatro romano in pianta orizzontale e verticale
- arco di Via Anticaglia in sezione e prospetto
- gradonate
- cavea
- strutture teatro antico ipotizzate
- ipotesi ricostruttiva teatro
- strutture dell'ipocentro
- strutture preesistenti al teatro
- struttura rifilata o quota 41.50.
- presunta area del podio
- murature romane ricostruite/integrate
- aree interne in sezione e prospetto
- murature moderne comprese nel progetto
- orbili non compresi nel progetto
- strade e cortili
- scale e passaggi di livelli moderni contemporanei in occhio
- refinito scale e passaggi ai livelli orbili in occhio corren
- Nuovi gradini sovrapposti alla gradonata nuovi infissi
- quote s.l.m.
- n. abitanti riferimenti IMAF scavo 2003-2011
- perimetrazione area complessivo di intervento
- INTERVENTI NELLE AREE DI SOVRAPPONIMENTO TRA IL TEATRO E IL COMPLESSO DI SAN PAOLO MAGGIORE
- restaurazione
- Cerchie dei Teatini
- orbili del Complesso dei Teatini
- aree soggette di indagini
- area di collegamento o quota 56 mt s.l.m.

Sezione BB

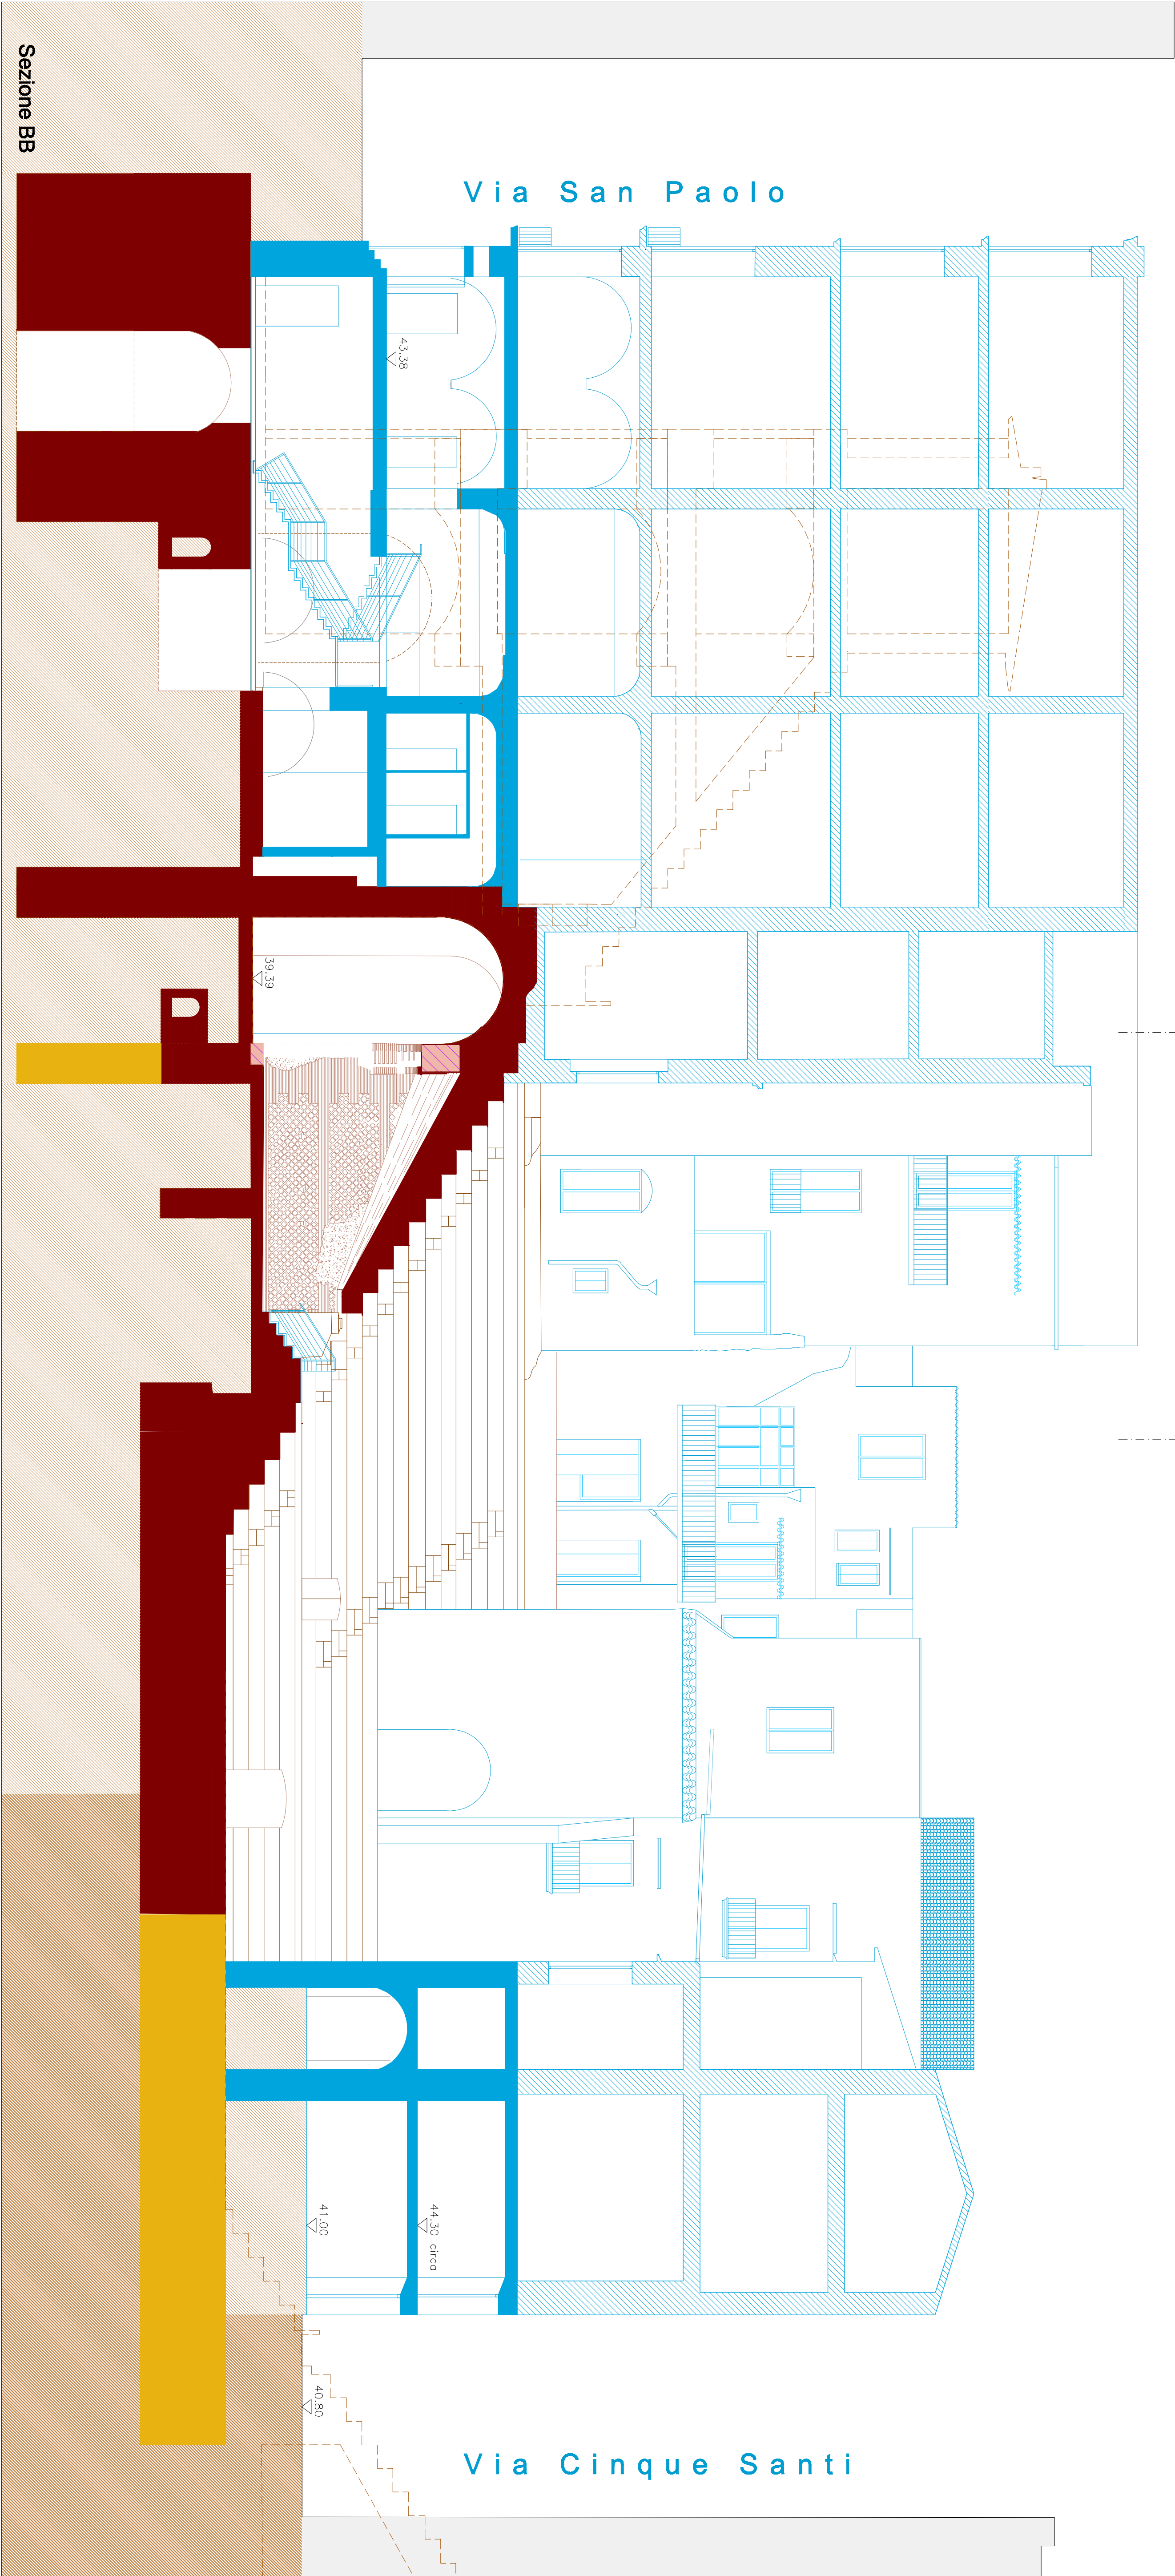

Sezione CC

