

LEGENDA

Vegetazione

Fornitura e messa a dimora di arbusti per allestimento paesaggistico - estetico

Fornitura e messa a dimora di arbusti prostrati per copertura muro in tufo

Fornitura e messa a dimora di arbusti rampicanti

ELENCO INTERVENTI

Abbattimento

VTA Strumentali

Interventi fitosanitari endoterapici

Potature

Eliminazioni rampicanti sui fusti

Realizzazione di cinture pacciamanti

Realizzazione impianto di irrigazione

Realizzazione prato

Messa a dimora di specie arboree

Allestimento delle buche di alloggio per novi impianti

Realizzazione di bordure per allestimento paesaggistico estetico

Ripristino del pergolato

KEY_PLAN

COMUNE DI NAPOLI
AREA TRASFORMAZIONE DEL TERRITORIO
SERVIZIO EDILIZIA RESIDENZIALE PUBBLICA E NUOVA CENTRALITÀ

Completamento del Programma di riqualificazione
di cui al contratto di Quartiere II di Pianura
LOTTO 1: Parco Falcone e Borsellino - Via E. Torricelli



PROGETTO ESECUTIVO

SISTEMAZIONE A VERDE - SETTORE 5-6

DESCRITTIVI

ARCHITETTONICI

STRUTTURALI

IMPIANTISTICI

ECONOMICI

SICUREZZA

Committente:

Comune di Napoli - Area trasformazione del territorio

Dir. Servizio Edilizia Residenziale Pubblica e Nuove Centralità

Responsabile Unico del Procedimento - Ing. Arch. L. Savino

Gruppo di Progettazione:

Gamma Ingegneria soc. coop.

Viale M. Cristina di Savoia 18/A - 80122 Napoli

e.mail: info@gammaingegneria.com - www.gammaingegneria.com

Vitruvius Engineering s.r.l.s.

Sede oper. Viale M. Cristina di Savoia 18/A - 80122 Napoli

Pec: vitruvius@pec.it

Dott. For. Nat. PhD Savino Mastrullo

Via Toledo, 156 - 80132 Napoli

e.mail: savino.mastrullo@gnaa.com

Ing. Antonio Marino


Via Faltus 8 - 80123 Capuano (NA)

e.mail: marino.antonio82@gmail.com

| DATA | OGGETTO | APPROVAZIONI | ELABORATO |
|------|-------------|---|-----------|
| 00 | Luglio 2021 | Prima emissione (Progetto Definitivo approvato con D.D. 009 del 25/05/2021) | / |
| | | | |
| | | | |

TAV_FB_12

PROGETTO: SETTORE 5
Scala 1:100

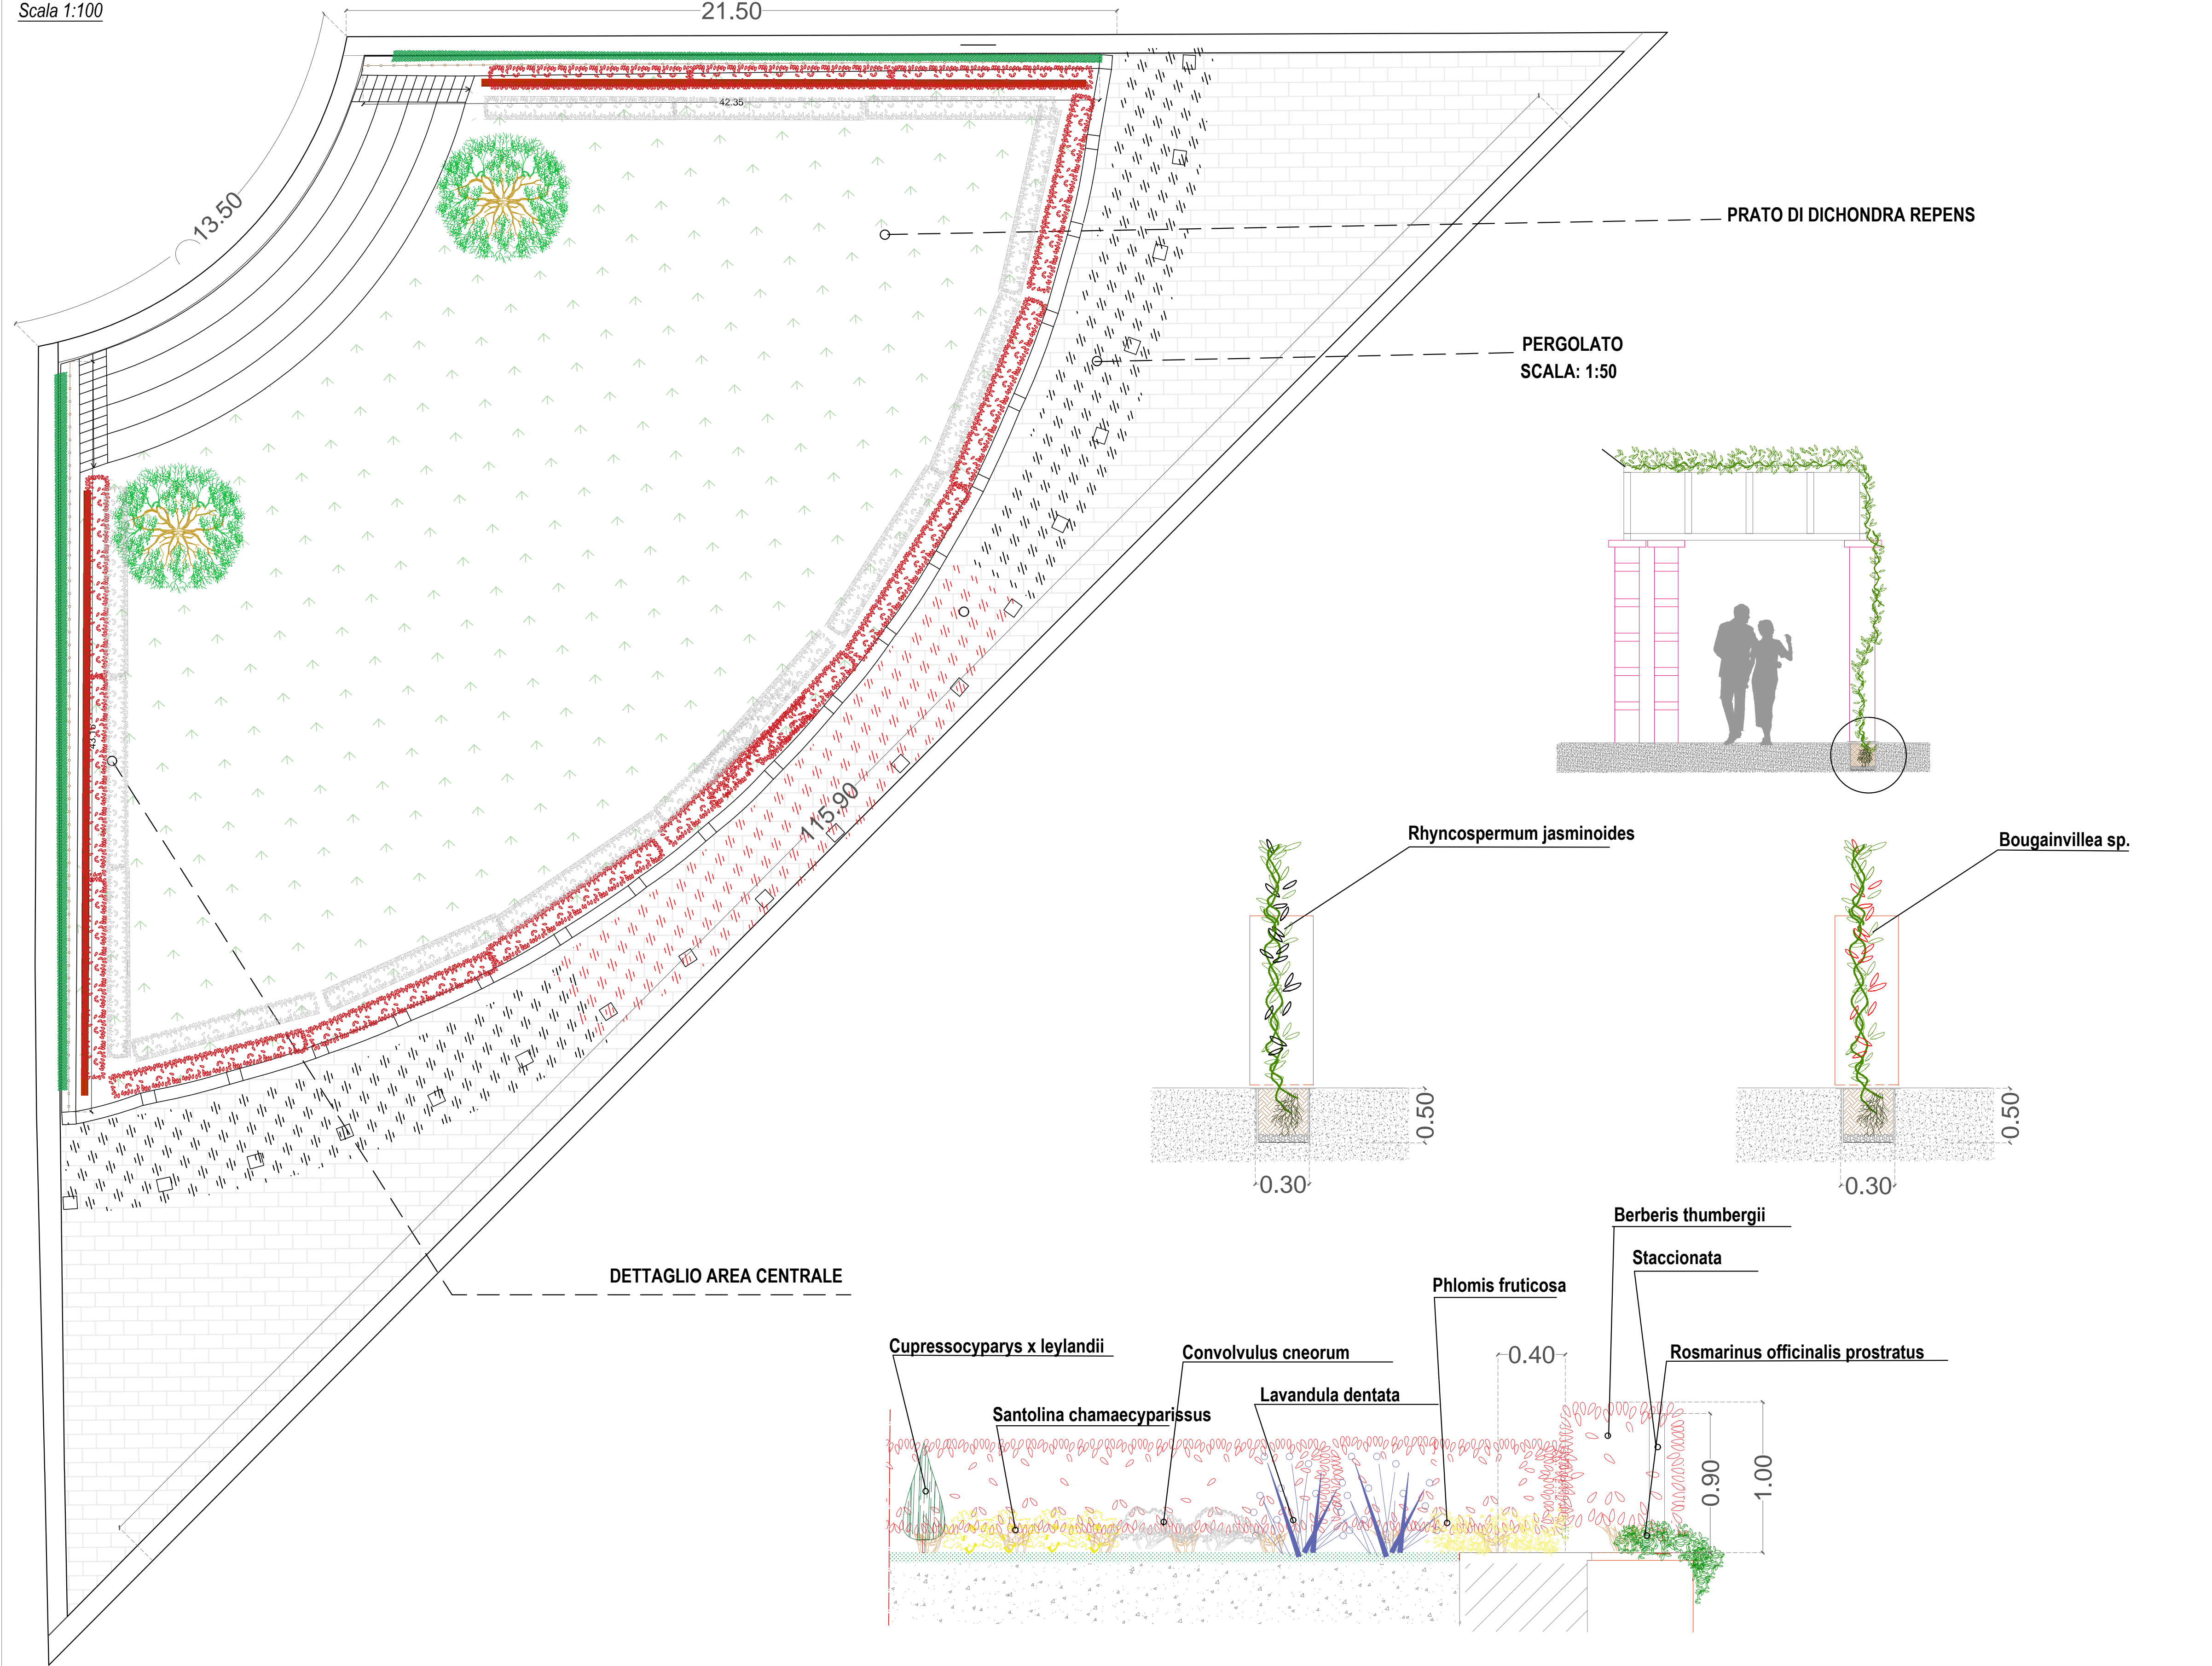

SEZIONE: E-E'
Scala 1:100

