LEGENDA ANTINCENDIO

- Centrale rivelazione incendi
- Rivelatore fumi
- Rivelatore fumi in controsoffitto
- Porte tagliafuoco dotate di sistema di autochiusura
- Segnale ottico - acustico di allarme incendio
- Pulsante di Allarme Incendio
- Estintore tipo 34A-144B-C minimo
- Idrante in cassetta a muro UNI 45
- Attacco autopompa singolo

Pianta Piano Primo - scala 1:100

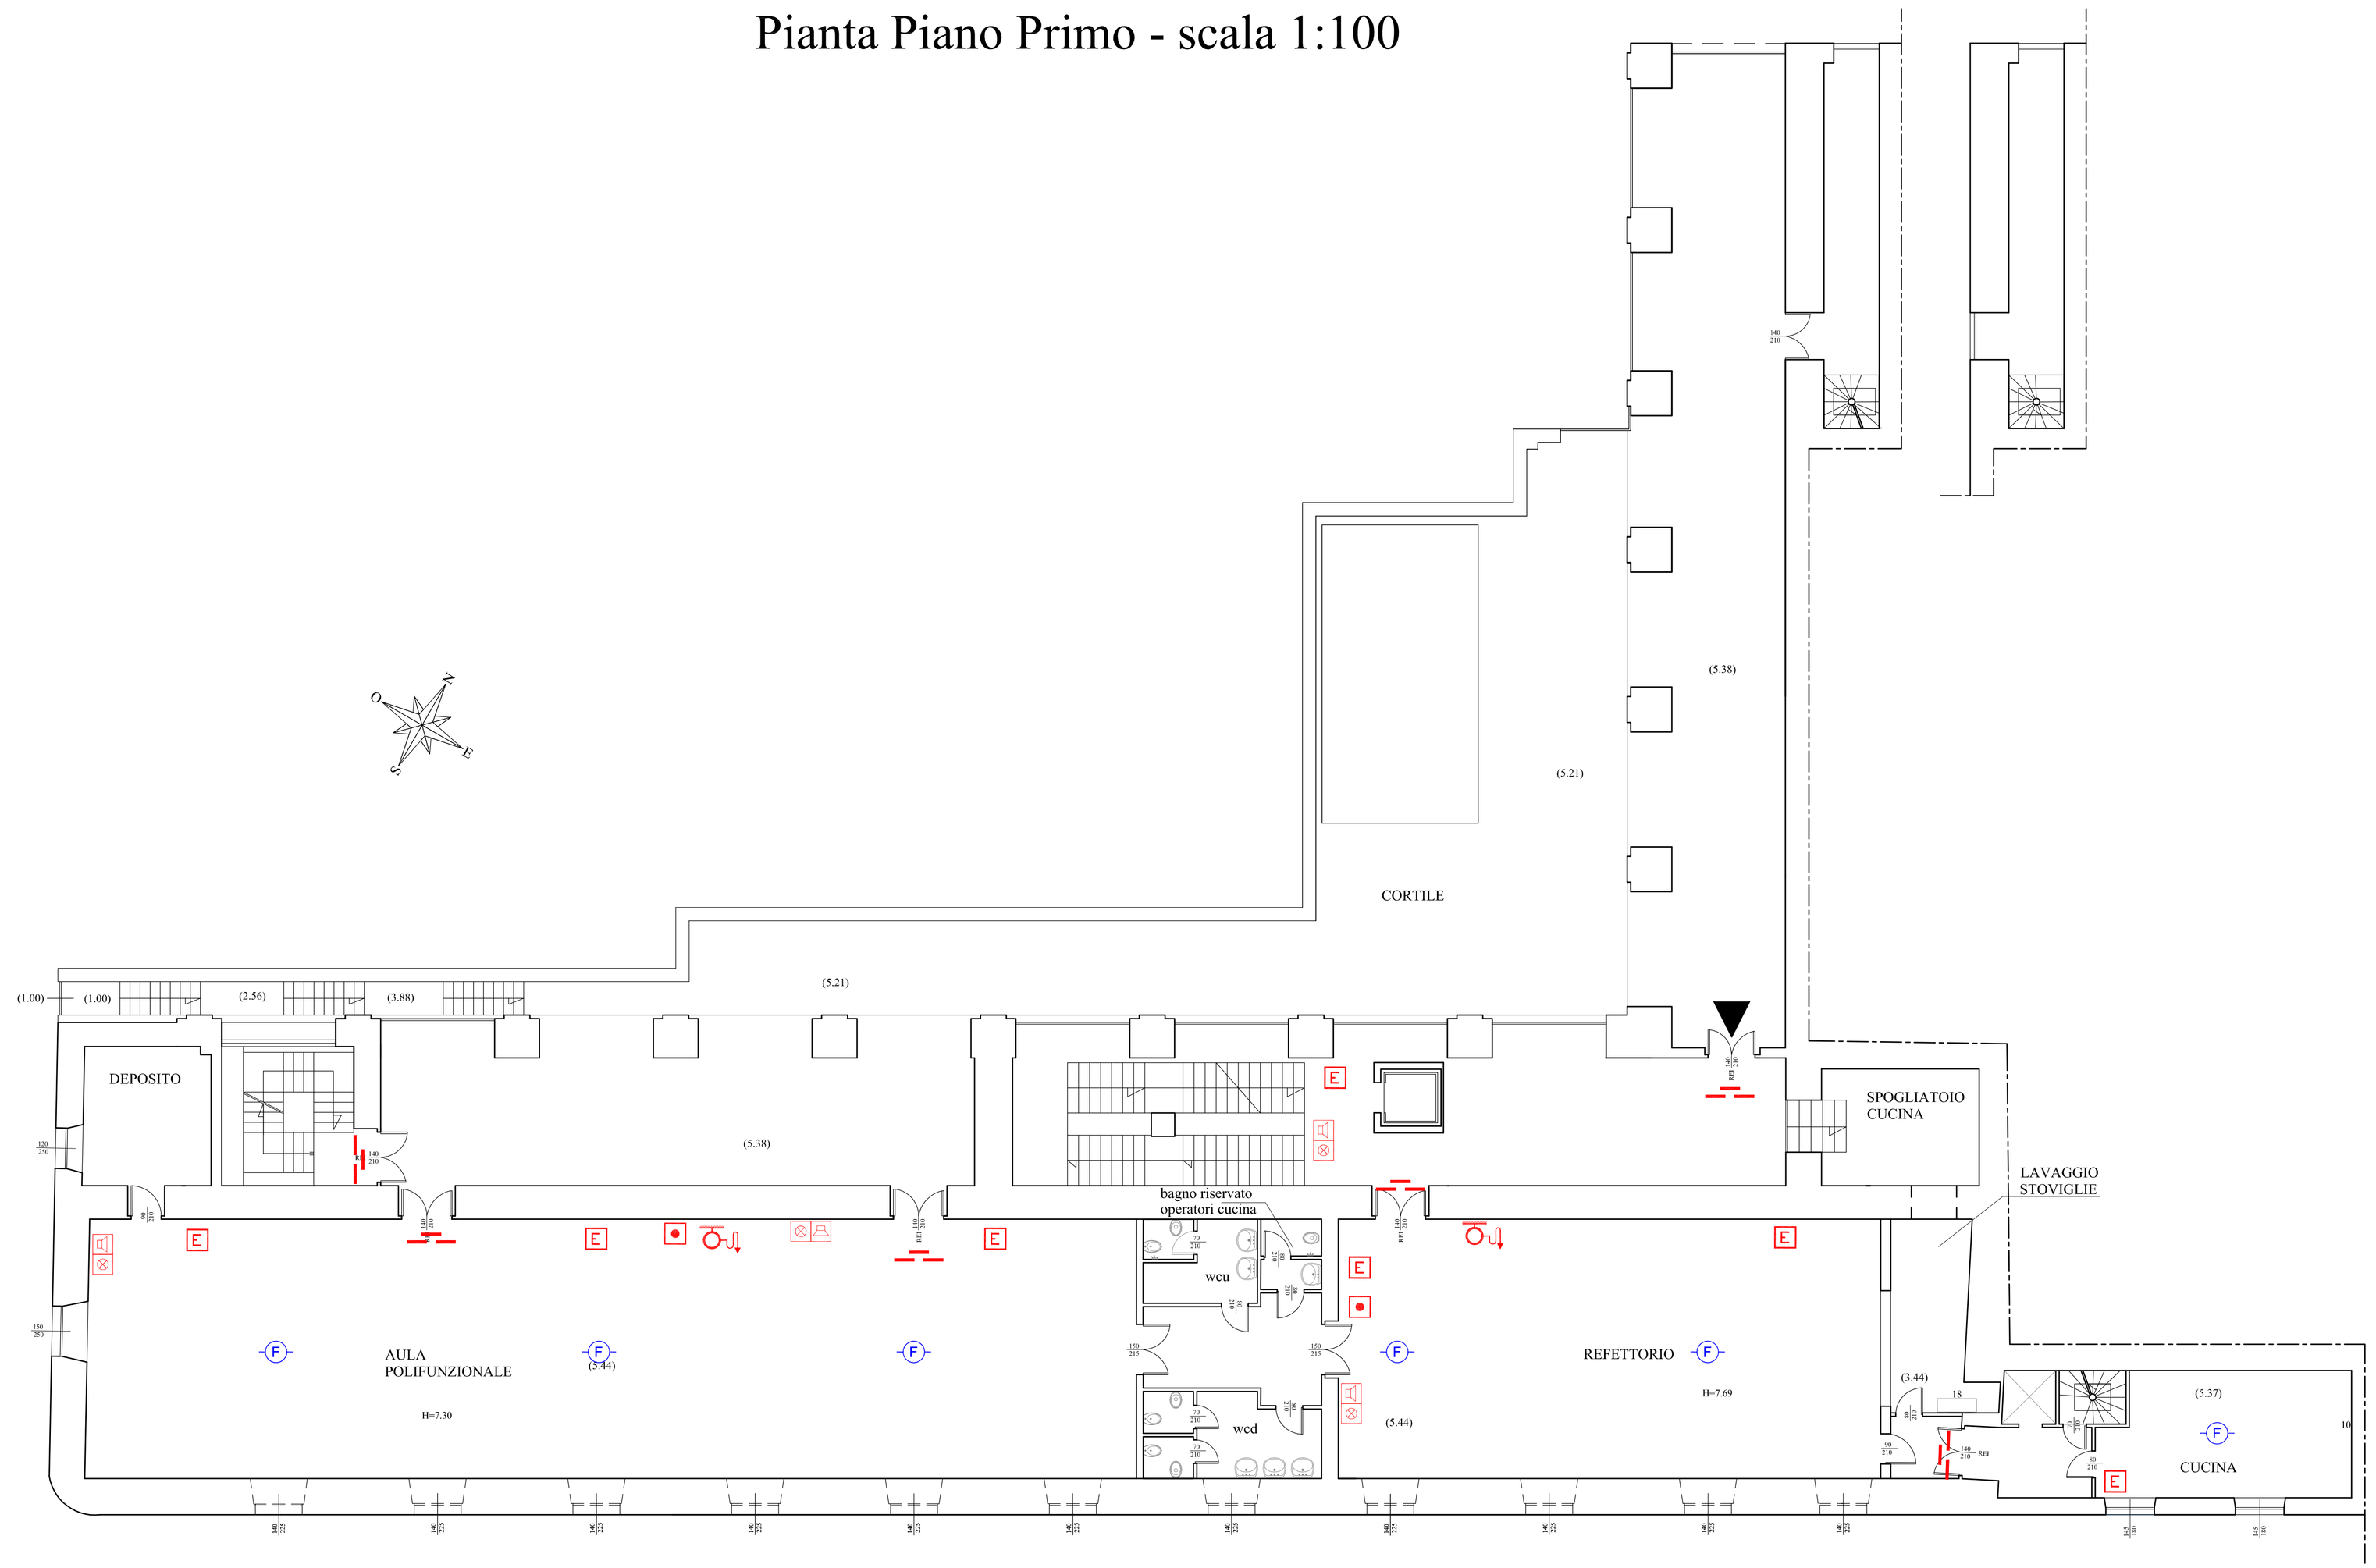

COMUNE DI NAPOLI

DIREZIONE CENTRALE PATRIMONIO

Servizio P.R.M. (Progettazione Realizzazione Manutenzione) Patrimonio Comunale

TITOLO PROGETTO

"Recupero Centro Prima Accoglienza ex Dormitorio Pubblico - Via De Blasiis" - codice progetto NA4.1.1.e (*rifunzionalizzazione del dormitorio al II piano)* codice progetto NA4.2.1.a (piano terra lavanderia) - Asse 4 "Infrastrutture per l'inclusione sociale" - Programma Operativo Nazionale "Città Metropolitane 2014 - 2020" (PON METRO).

PROGETTO ESECUTIVO

TITOLO ELABORATO:
Impianto di rilevazione e presidi antincendio
Pianta Piano Primo

CODICE ELABORATO:
EG RIA3

SCALA:
1:100

DATA:
Aprile 2018

I PROGETTISTI:

Arch. Fabio Ferriero

Arch. Roberto Viscogliosi

Ing. Giuseppe Di Nuzzo

Ing. Giovanni Toscano

IL R.U.P.:

Arch. Guglielmo Pescatore

IL DIRIGENTE:

Ing. Francesco Cuccari

UNIONE EUROPEA · Presidenza del Consiglio dei Ministri · FSC Fondo per lo Sviluppo e la Coesione · pon metro · POR CAMPANIA FESR 2014-2020